PROFILO SEC_122
SEZIONE 49
PROGRESSIVA 960.00

| | | |
|---|---|---|
| R RIPORTO | $m^3$ | 3.43 |
| FD FOSSO DX | $m^3$ | 1.21 |
| o BONIFICA | m | 7.60 |
| b SCOTICO | m | 7.60 |
| bo BASE | m | 4.34 |
| bi BINDER | m | 4.18 |
| st MISTO STABILIZZATO | m | 4.66 |
| u USURA | m | 4.08 |
| v VEGETALE | m | 4.65 |

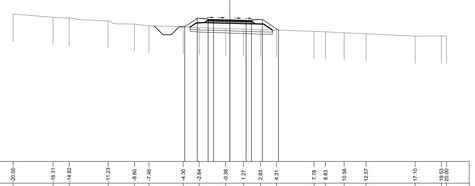

6 200 200

| | | |