PROFILO SEC_125
SEZIONE 13
PROGRESSIVA 240.00

R RIPORTO	m^3	5.64
FD FOSSO DX	m^3	0.33
FS FOSSO SX	m^3	0.14
o BONIFICA	m	10.28
b SCOTICO	m	10.28
bo BASE	m	7.56
bi BINDER	m	7.48
st MISTO STABILIZZATO	m	7.33
u USURA	m	7.33
v VEGETALE	m	3.88

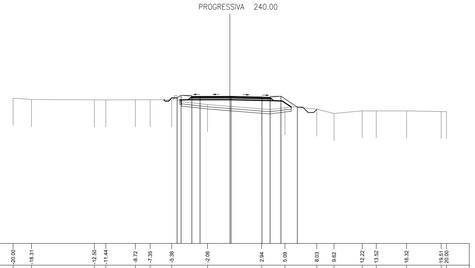

| | | |