



A SCOTICO	m ²	3.48
B SCAVO	m ²	0.10
C SCAVO FOSSO SX	m ²	0.51
D SCAVO FOSSO DX	m ²	0.50
E RIEMPIMENTO SCOTICO	m ²	3.48
F RILEVATO	m ²	0.68
I VEGETALE	m ²	1.15
L USURA	m ²	0.28
M BINDER	m ²	0.35
N BASE	m ²	0.56
O FONDAZIONE	m ²	1.05
a INERBIMENTO	m	3.47

SEZIONE N.: 85
DIST. PROG.: 1465.10

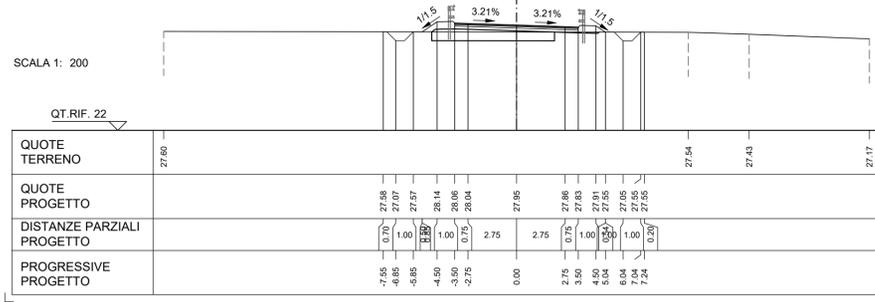


A SCOTICO	m ²	4.82
C SCAVO FOSSO SX	m ²	0.46
D SCAVO FOSSO DX	m ²	0.49
E RIEMPIMENTO SCOTICO	m ²	4.82
F RILEVATO	m ²	1.46
G RILEVATO FOSSO SX	m ²	0.02
I VEGETALE	m ²	1.30
L USURA	m ²	0.28
M BINDER	m ²	0.36
N BASE	m ²	0.56
O FONDAZIONE	m ²	1.04
a INERBIMENTO	m	3.87

SEZIONE N.: 88
DIST. PROG.: 1510.20

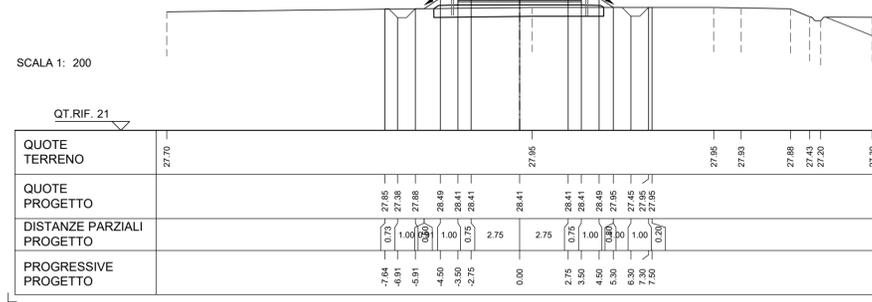


A SCOTICO	m ²	4.73
C SCAVO FOSSO SX	m ²	0.52
D SCAVO FOSSO DX	m ²	0.51
E RIEMPIMENTO SCOTICO	m ²	4.73
F RILEVATO	m ²	1.07
I VEGETALE	m ²	1.19
L USURA	m ²	0.28
M BINDER	m ²	0.35
N BASE	m ²	0.56
O FONDAZIONE	m ²	1.05
a INERBIMENTO	m	3.64

SEZIONE N.: 86
DIST. PROG.: 1480.00

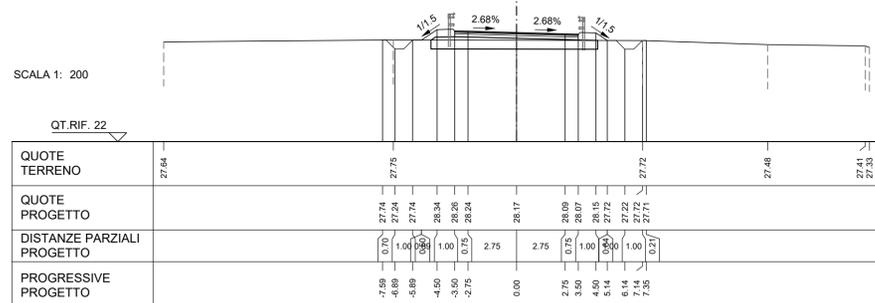


A SCOTICO	m ²	4.82
C SCAVO FOSSO SX	m ²	0.49
D SCAVO FOSSO DX	m ²	0.48
E RIEMPIMENTO SCOTICO	m ²	4.82
F RILEVATO	m ²	1.45
G RILEVATO FOSSO SX	m ²	0.00
H RILEVATO FOSSO DX	m ²	0.01
I VEGETALE	m ²	1.27
L USURA	m ²	0.28
M BINDER	m ²	0.36
N BASE	m ²	0.56
O FONDAZIONE	m ²	1.04
a INERBIMENTO	m	3.91

SEZIONE N.: 89
DIST. PROG.: 1520.00

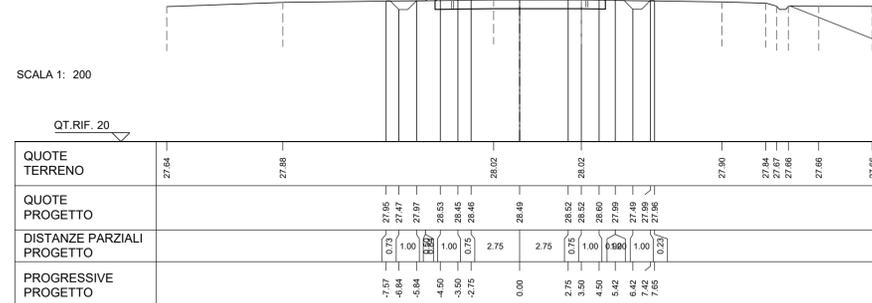




A SCOTICO	m ²	4.81
C SCAVO FOSSO SX	m ²	0.48
D SCAVO FOSSO DX	m ²	0.49
E RIEMPIMENTO SCOTICO	m ²	4.81
F RILEVATO	m ²	1.54
G RILEVATO FOSSO SX	m ²	0.01
I VEGETALE	m ²	1.25
L USURA	m ²	0.28
M BINDER	m ²	0.36
N BASE	m ²	0.56
O FONDAZIONE	m ²	1.04
a INERBIMENTO	m	3.87

SEZIONE N.: 87
DIST. PROG.: 1500.00

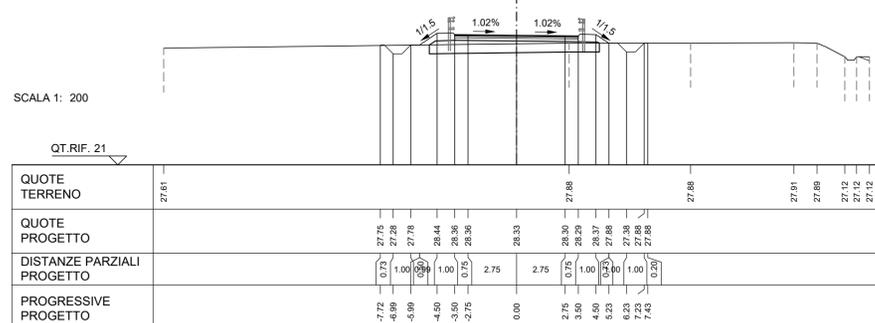

A SCOTICO	m ²	4.87
C SCAVO FOSSO SX	m ²	0.42
D SCAVO FOSSO DX	m ²	0.48
E RIEMPIMENTO SCOTICO	m ²	4.87
F RILEVATO	m ²	1.56
G RILEVATO FOSSO SX	m ²	0.03
H RILEVATO FOSSO DX	m ²	0.00
I VEGETALE	m ²	1.29
L USURA	m ²	0.28
M BINDER	m ²	0.35
N BASE	m ²	0.56
O FONDAZIONE	m ²	1.05
a INERBIMENTO	m	4.03

SEZIONE N.: 90
DIST. PROG.: 1540.00

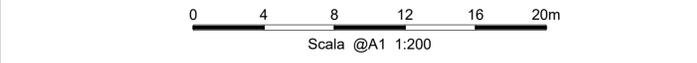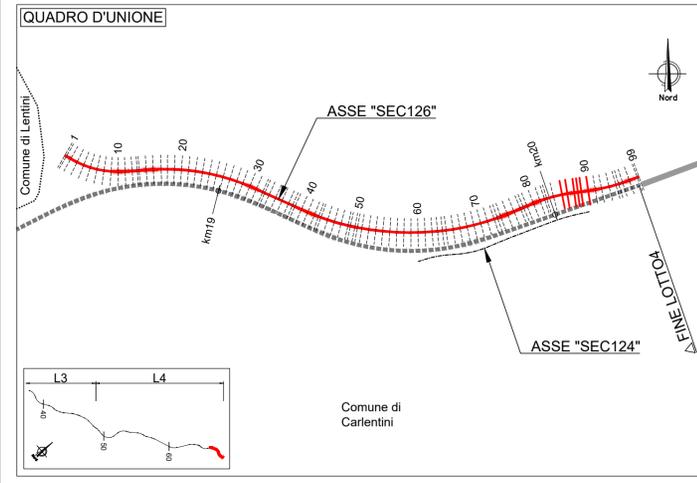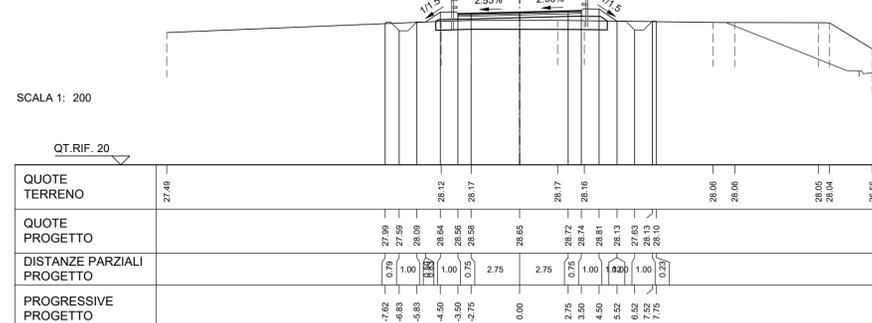

Sanas
GRUPPO FS ITALIANE

Direzione Progettazione e Realizzazione Lavori

ITINERARIO RAGUSA-CATANIA
Collegamento viario compreso tra lo Svincolo della S.S. 514 "di Chiaramonte" con la S.S. 115 e lo Svincolo della S.S. 194 "Ragusana"
LOTTO 4 - Dallo svincolo n. 8 "Francofonte" (compreso) allo svincolo della "Ragusana"(escluso)

PROGETTO ESECUTIVO COD. PA898

PROGETTAZIONE: ATI SINTAGMA - GP INGEGNERIA - COOPROGETTI - GDG - ICARIA - OMNISERVICE

PROGETTISTA RESPONSABILE DELL'INTEGRAZIONE DELLE PRESTAZIONI
SPECIALISTICHE:
Dott. Ing. Nando Granieri
Ordine degli Ingegneri della Prov. di Perugia n° A351

IL GRUPPO DI PROGETTAZIONE:
MANDATARIA:
Sintagma
Dott. Ing. N. Granieri
Dott. Ing. F. Durastanti
Dott. Ing. V. Truffelli
Dott. Arch. A. Bracchini
Dott. Ing. L. Giardinà
Dott. Geol. G. Cerquiglini

MANDANTI:
GP Ingegneria
Dott. Ing. G. Guaducci
Dott. Ing. A. Signorelli
Dott. Ing. E. Mascarelli
Dott. Ing. A. Bella

COOPROGETTI
Dott. Arch. E. A. E. Crimi
Dott. Ing. M. Pirelli
Dott. Arch. P. Ghiselli
Dott. Ing. D. Pelle

ICARIA
Dott. Ing. D. Caraccioli
Dott. Ing. S. Saccaro
Dott. Ing. C. Consorti

OMNISERVICE
Dott. Ing. V. Rotesciani
Dott. Ing. G. Pulli
Dott. Ing. F. Macchioni

Dott. Ing. G. Luobello
Dott. Arch. G. Guastella
Dott. Geol. M. Leonardi
Dott. Ing. G. Parente
Dott. Ing. L. Ragnacci
Dott. Arch. A. Strati
Architet. M. G. Liseno
Dott. Ing. F. Aloe
Dott. Ing. A. Salvemini
Dott. Ing. G. Verini Supplizi
Dott. Ing. V. Fiorini
Dott. Ing. C. Sugaroni

IL GEOLOGO:
Dott. Geol. Giorgio Cerquiglini
Ordine dei Geologi della Regione Umbria n° 108

IL COORDINATORE PER LA SICUREZZA IN FASE DI PROGETTAZIONE:
Dott. Ing. Filippo Pambianco
Ordine degli Ingegneri della Provincia di Perugia n° A1373

VISTO IL RESPONSABILE DEL PROCEDIMENTO
Dott. Ing. Luigi Mupo

IL RESPONSABILE DI PROGETTO:
INGEGNERE
Federico
Curastanti
Cura di progetto
A 644
Provincia di TERMI

PROGETTO INFRASTRUTTURA
VIABILITA' SECONDARIA sec. 126
Sezioni trasversali - Tav. 15 di 17

CODICE PROGETTO	NOME FILE	REVISIONE	SCALA:
PROGETTO L04082 E 2101	SD4PS44TRASZ15B CODICE ELAB. S04PS44TRASZ15	B	1:200
REV.	DESCRIZIONE	DATA	REDDATTO
B	Revisione a seguito di Rapporto di Verifica	Nov 2021	S.Scopetta F. Durastanti N.Granieri
A	Emissione	Giu 2021	S.Scopetta F. Durastanti N.Granieri
REV.	DESCRIZIONE	DATA	REDDATTO VERIFICATO APPROVATO