
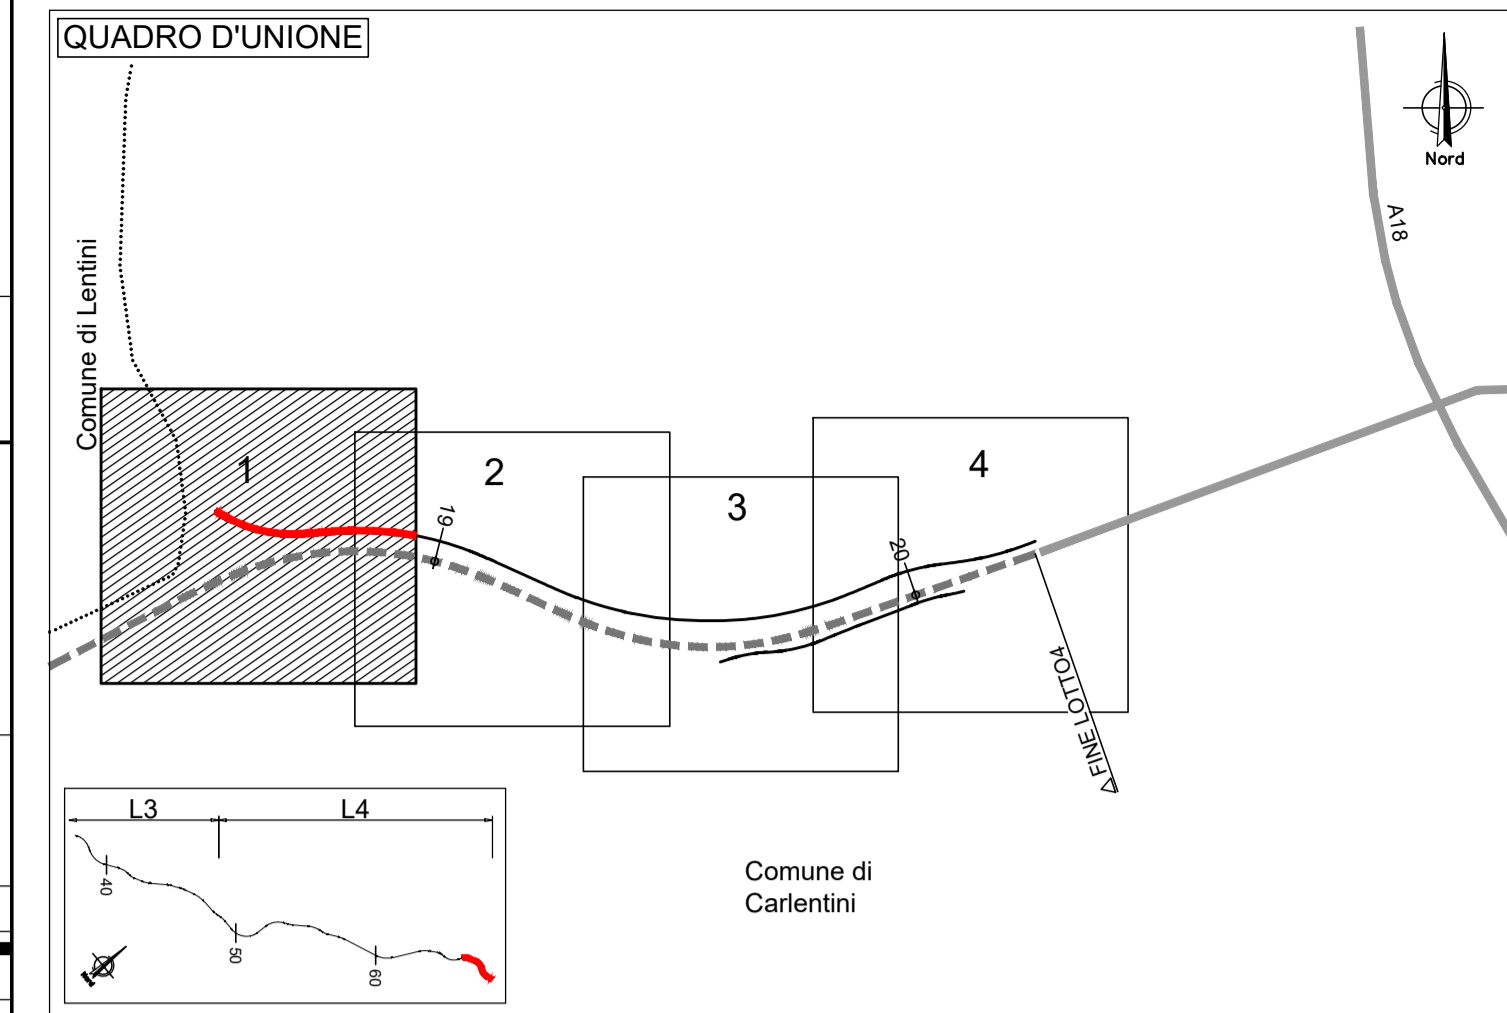


ASSE "SEC126"

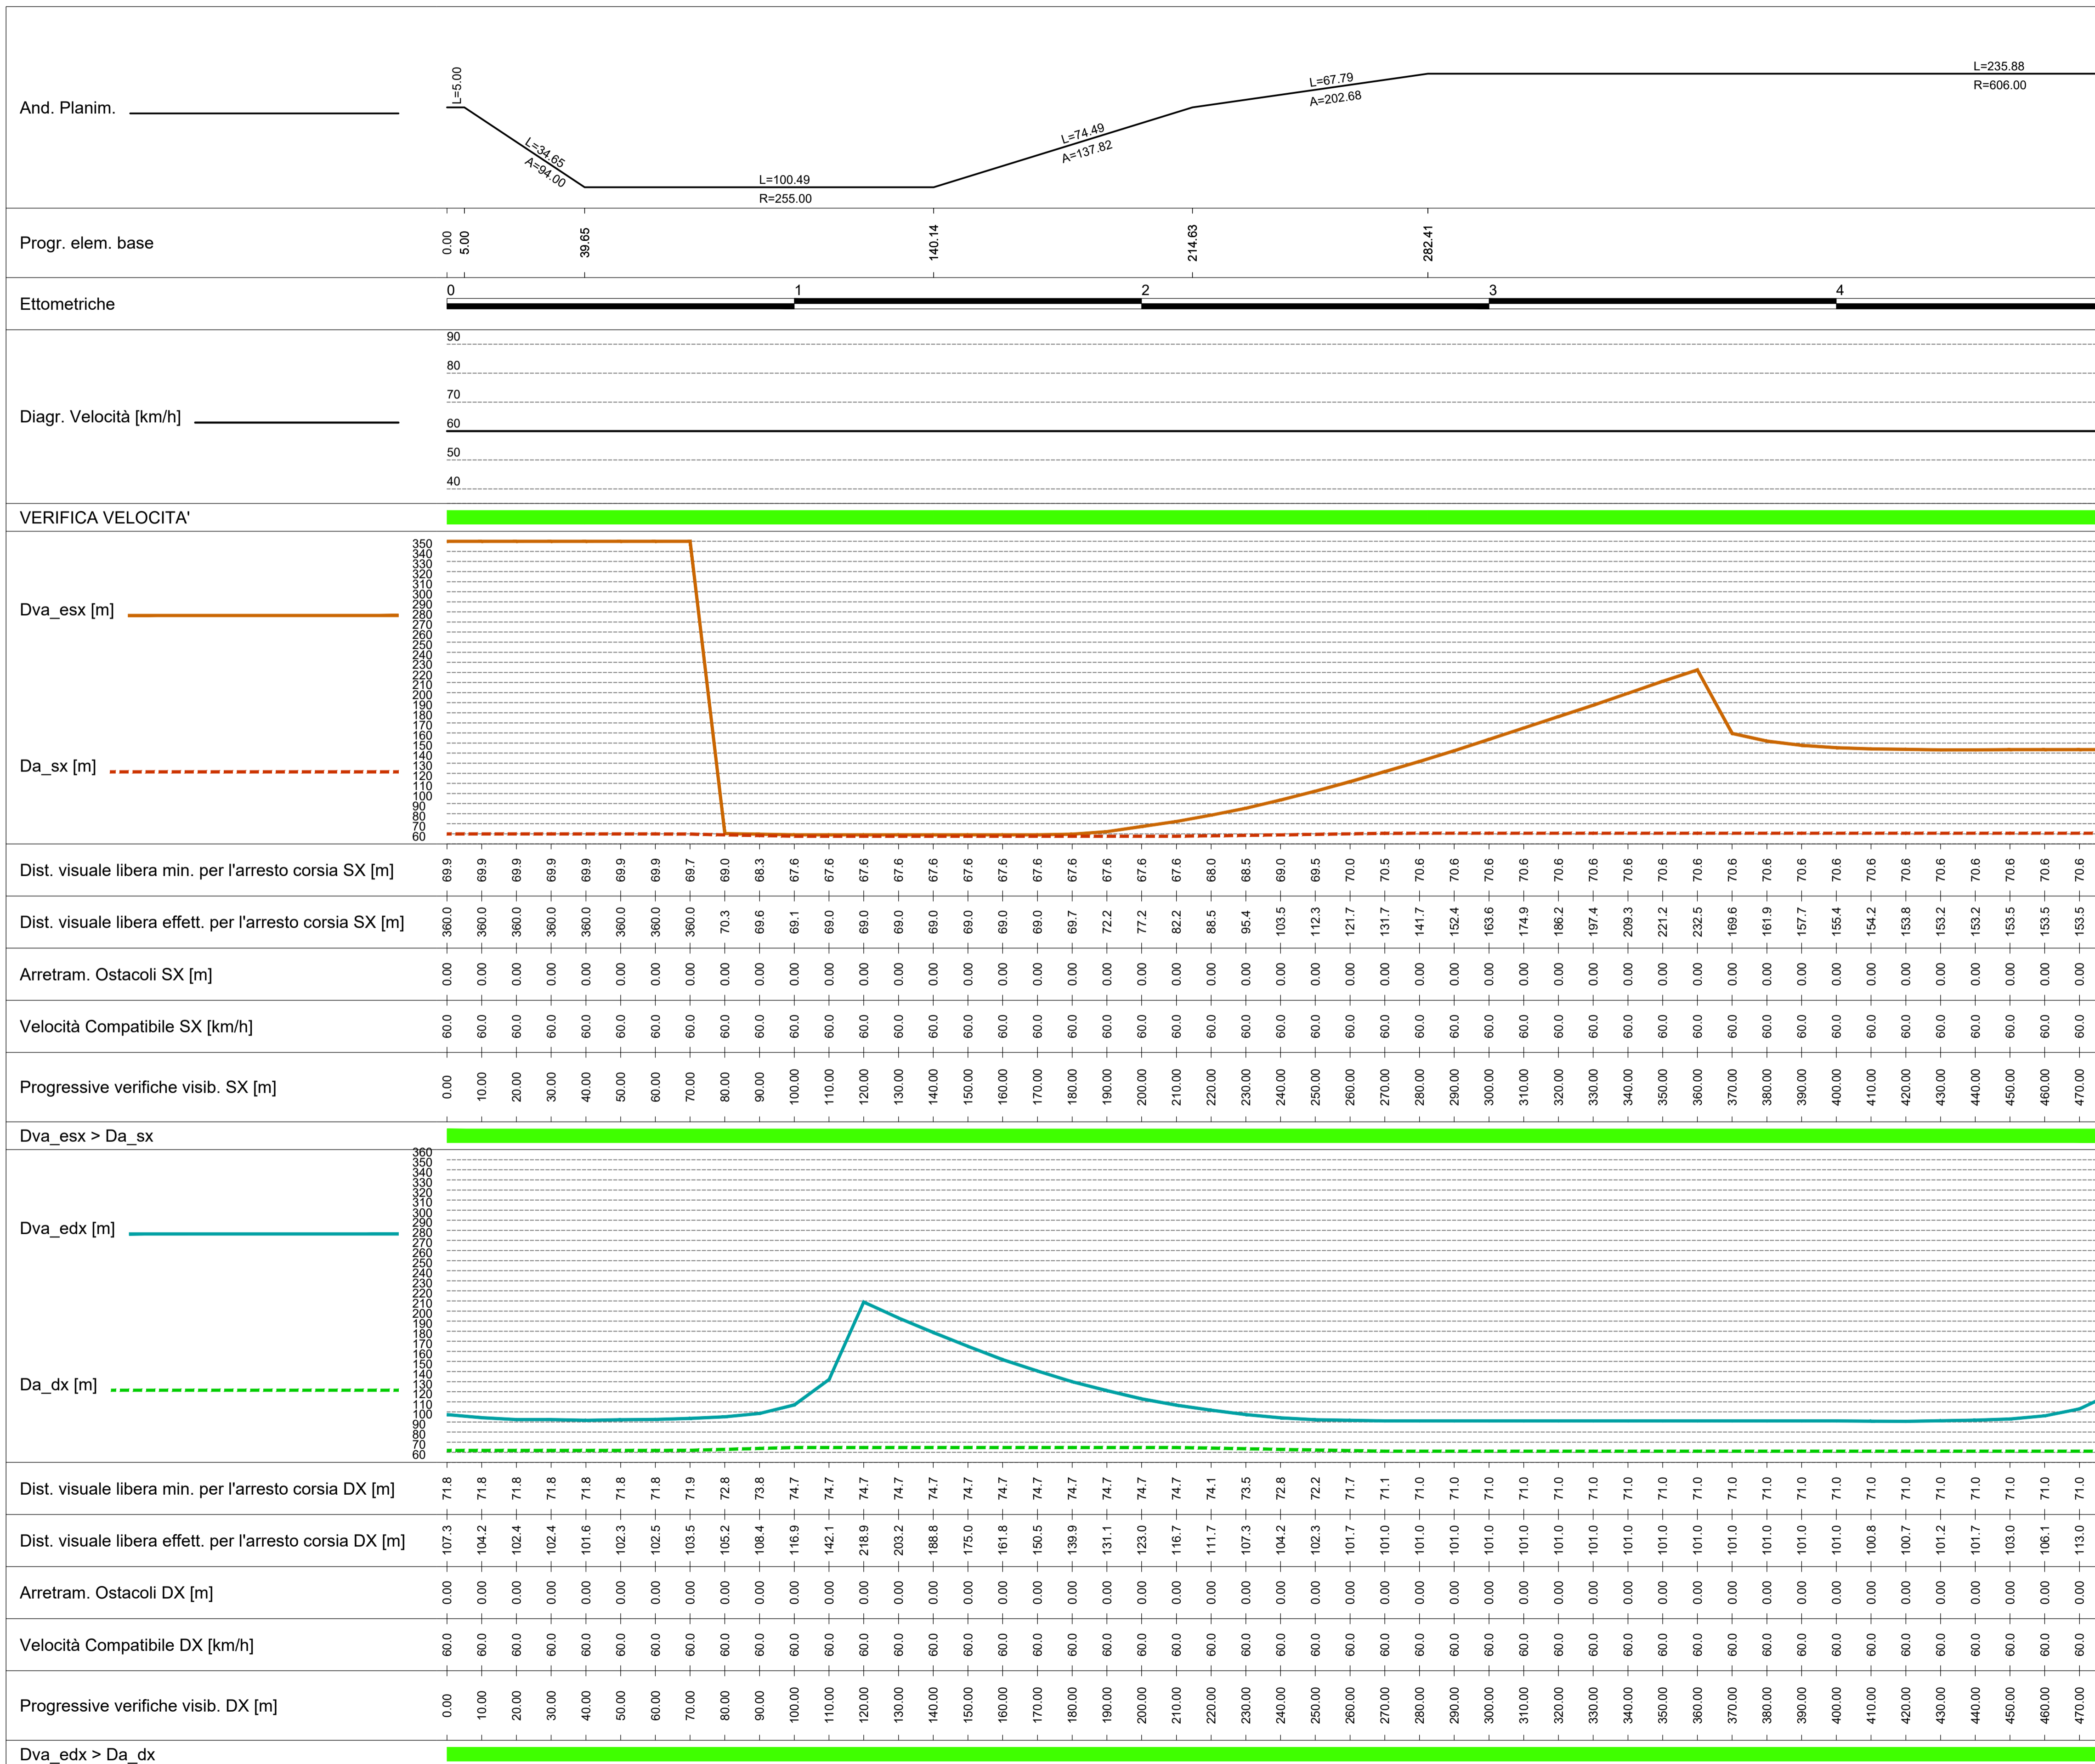

**anas**  
GRUPPO FS ITALIANE

**Direzione Progettazione e Realizzazione Lavori**

**ITINERARIO RAGUSA-CATANIA**  
Collegamento viario compreso tra lo Svincolo della S.S. 514 "di Chiaramonte" con la S.S. 115 e lo Svincolo della S.S. 194 "Ragusana"  
LOTTO 4 - Dallo svincolo n. 8 "Francofonte" (compreso) allo svincolo della "Ragusana"(escluso)

**PROGETTO ESECUTIVO** COD. PA898

PROGETTAZIONE: ATI SINTAGMA - GP INGEGNERIA - COOPROGETTI - GDG - ICARIA - OMNISERVICE

PROGETTISTA RESPONSABILE DELL'INTEGRAZIONE DELLE PRESTAZIONI SPECIALISTICHE:  
Dott. Ing. Nando Granieri  
Ordine degli Ingegneri della Prov. di Perugia n° A351

IL GRUPPO DI PROGETTAZIONE:

MANDATARIA:  
Sintagma  
Dott. Ing. N. Granieri, Dott. Ing. M. Abram, Dott. Ing. F. Durastanti, Dott. Ing. F. Pambianco, Dott. Ing. V. Truffelli, Dott. Ing. M. Bigazzi Botta, Dott. Arch. A. Bracchi, Dott. Ing. L. Gagliardini, Dott. Geol. G. Cerquiglini

MANDANTI:  
GP INGEGNERIA  
Dott. Ing. G. Guaducci, Dott. Arch. G. Lucibello, Dott. Ing. A. Signorelli, Dott. Geol. G. Guastella, Dott. Ing. E. Mascarelli, Dott. Geol. M. Leonardi, Dott. Ing. A. Bella, Dott. Ing. G. Parente

COOPROGETTI:  
Dott. Arch. E. A. E. Crimi, Dott. Ing. L. Ragnacci, Dott. Ing. M. Pianti, Dott. Arch. A. Strati, Dott. Arch. F. Ghiselli, Architetto M. G. Liseno, Dott. Ing. D. Pelle

ICARIA  
Dott. Ing. D. Caracciolo, Dott. Ing. F. Aloe, Dott. Ing. S. Saccaro, Dott. Ing. A. Salvemini, Dott. Ing. C. Consorti

OMNISERVICE  
Dott. Ing. V. Rotisciani, Dott. Ing. G. Verini Supplizi, Dott. Ing. G. Pulli, Dott. Ing. V. Fiorino, Dott. Ing. F. Macchioni, Geom. C. Sugaroni

IL COORDINATORE PER LA SICUREZZA IN FASE DI PROGETTAZIONE:  
Dott. Ing. Filippo Pambianco  
Ordine degli Ingegneri della Provincia di Perugia n° A1373

VISTO IL RESPONSABILE DEL PROCEDIMENTO  
Dott. Ing. Luigi Mugo

IL RESPONSABILE DEL PROGETTO:  
Dott. Ing. Nando Granieri  
Ordine degli Ingegneri della Provincia di Perugia n° A351

**PROGETTO INFRASTRUTTURA VIABILITA' SECONDARIA sec. 126**  
Diagrammi di velocità e visibilità - Tav. 1 di 4

CODICE PROGETTO		NOME FILE		REVISIONE	SCALA:
PROGETTO	LV. PROV.	N. PROJ.	S04PS44TRADG01A		
L04082	E	2101	CODICE ELAB.	A	1:1000
			S04PS44TRADG01		

REV.	DESCRIZIONE	DATA	REDATTO	VERIFICATO	APPROVATO
A	Emissione	Giù 2021	S.Scopetto	F. Durastanti	N. Granieri