
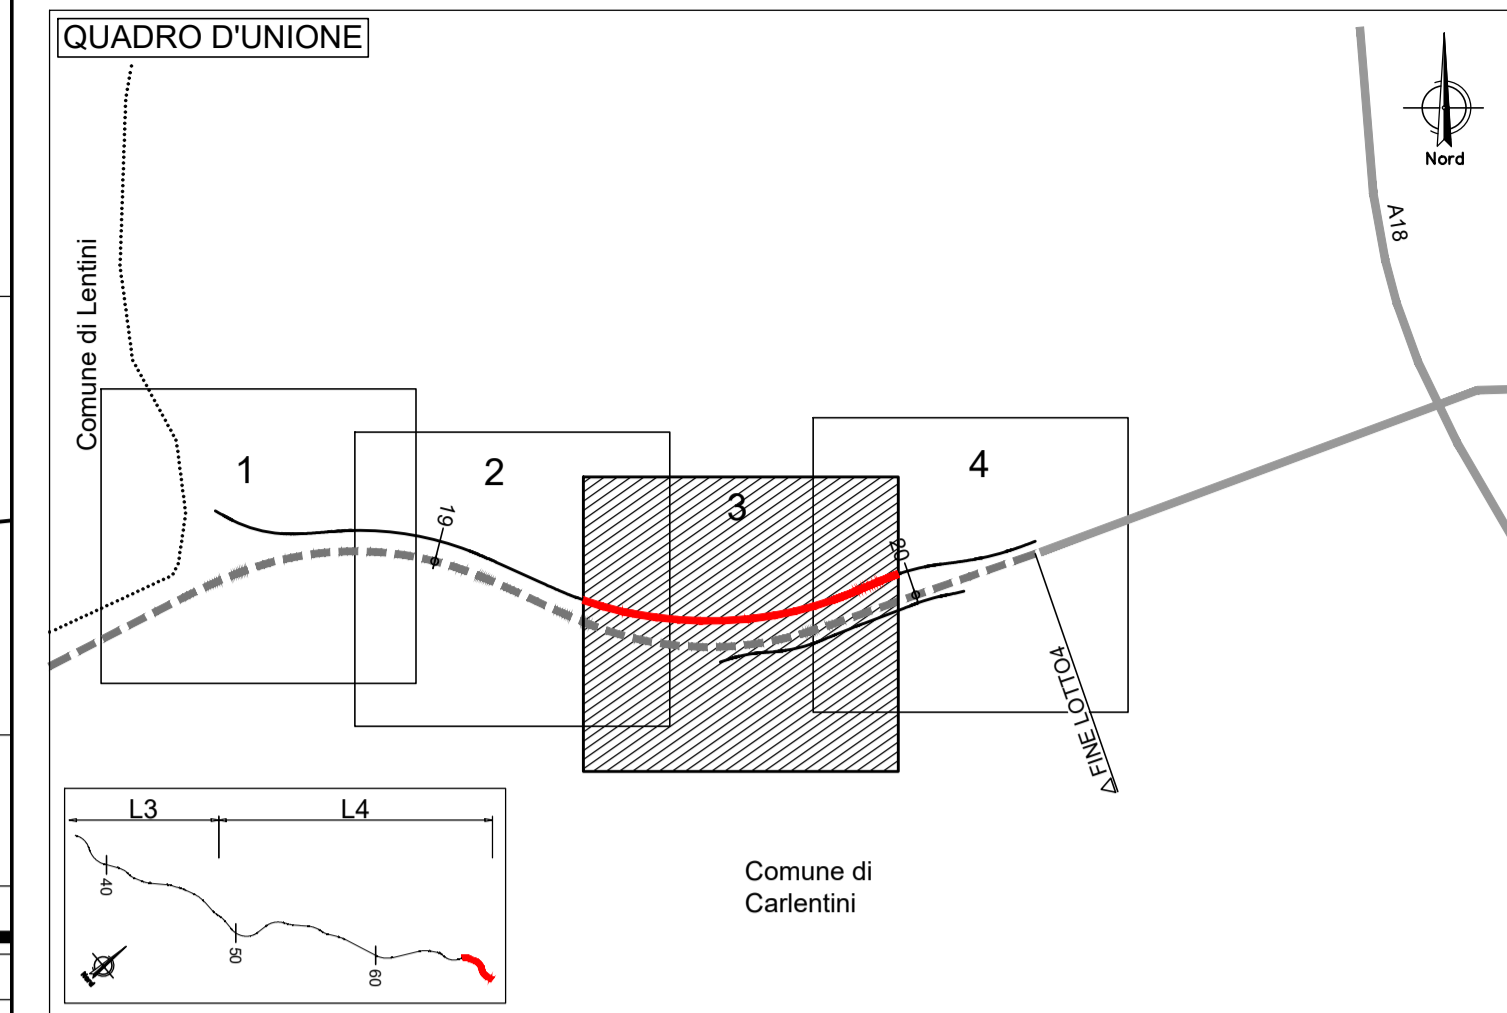


ASSE "SEC126"

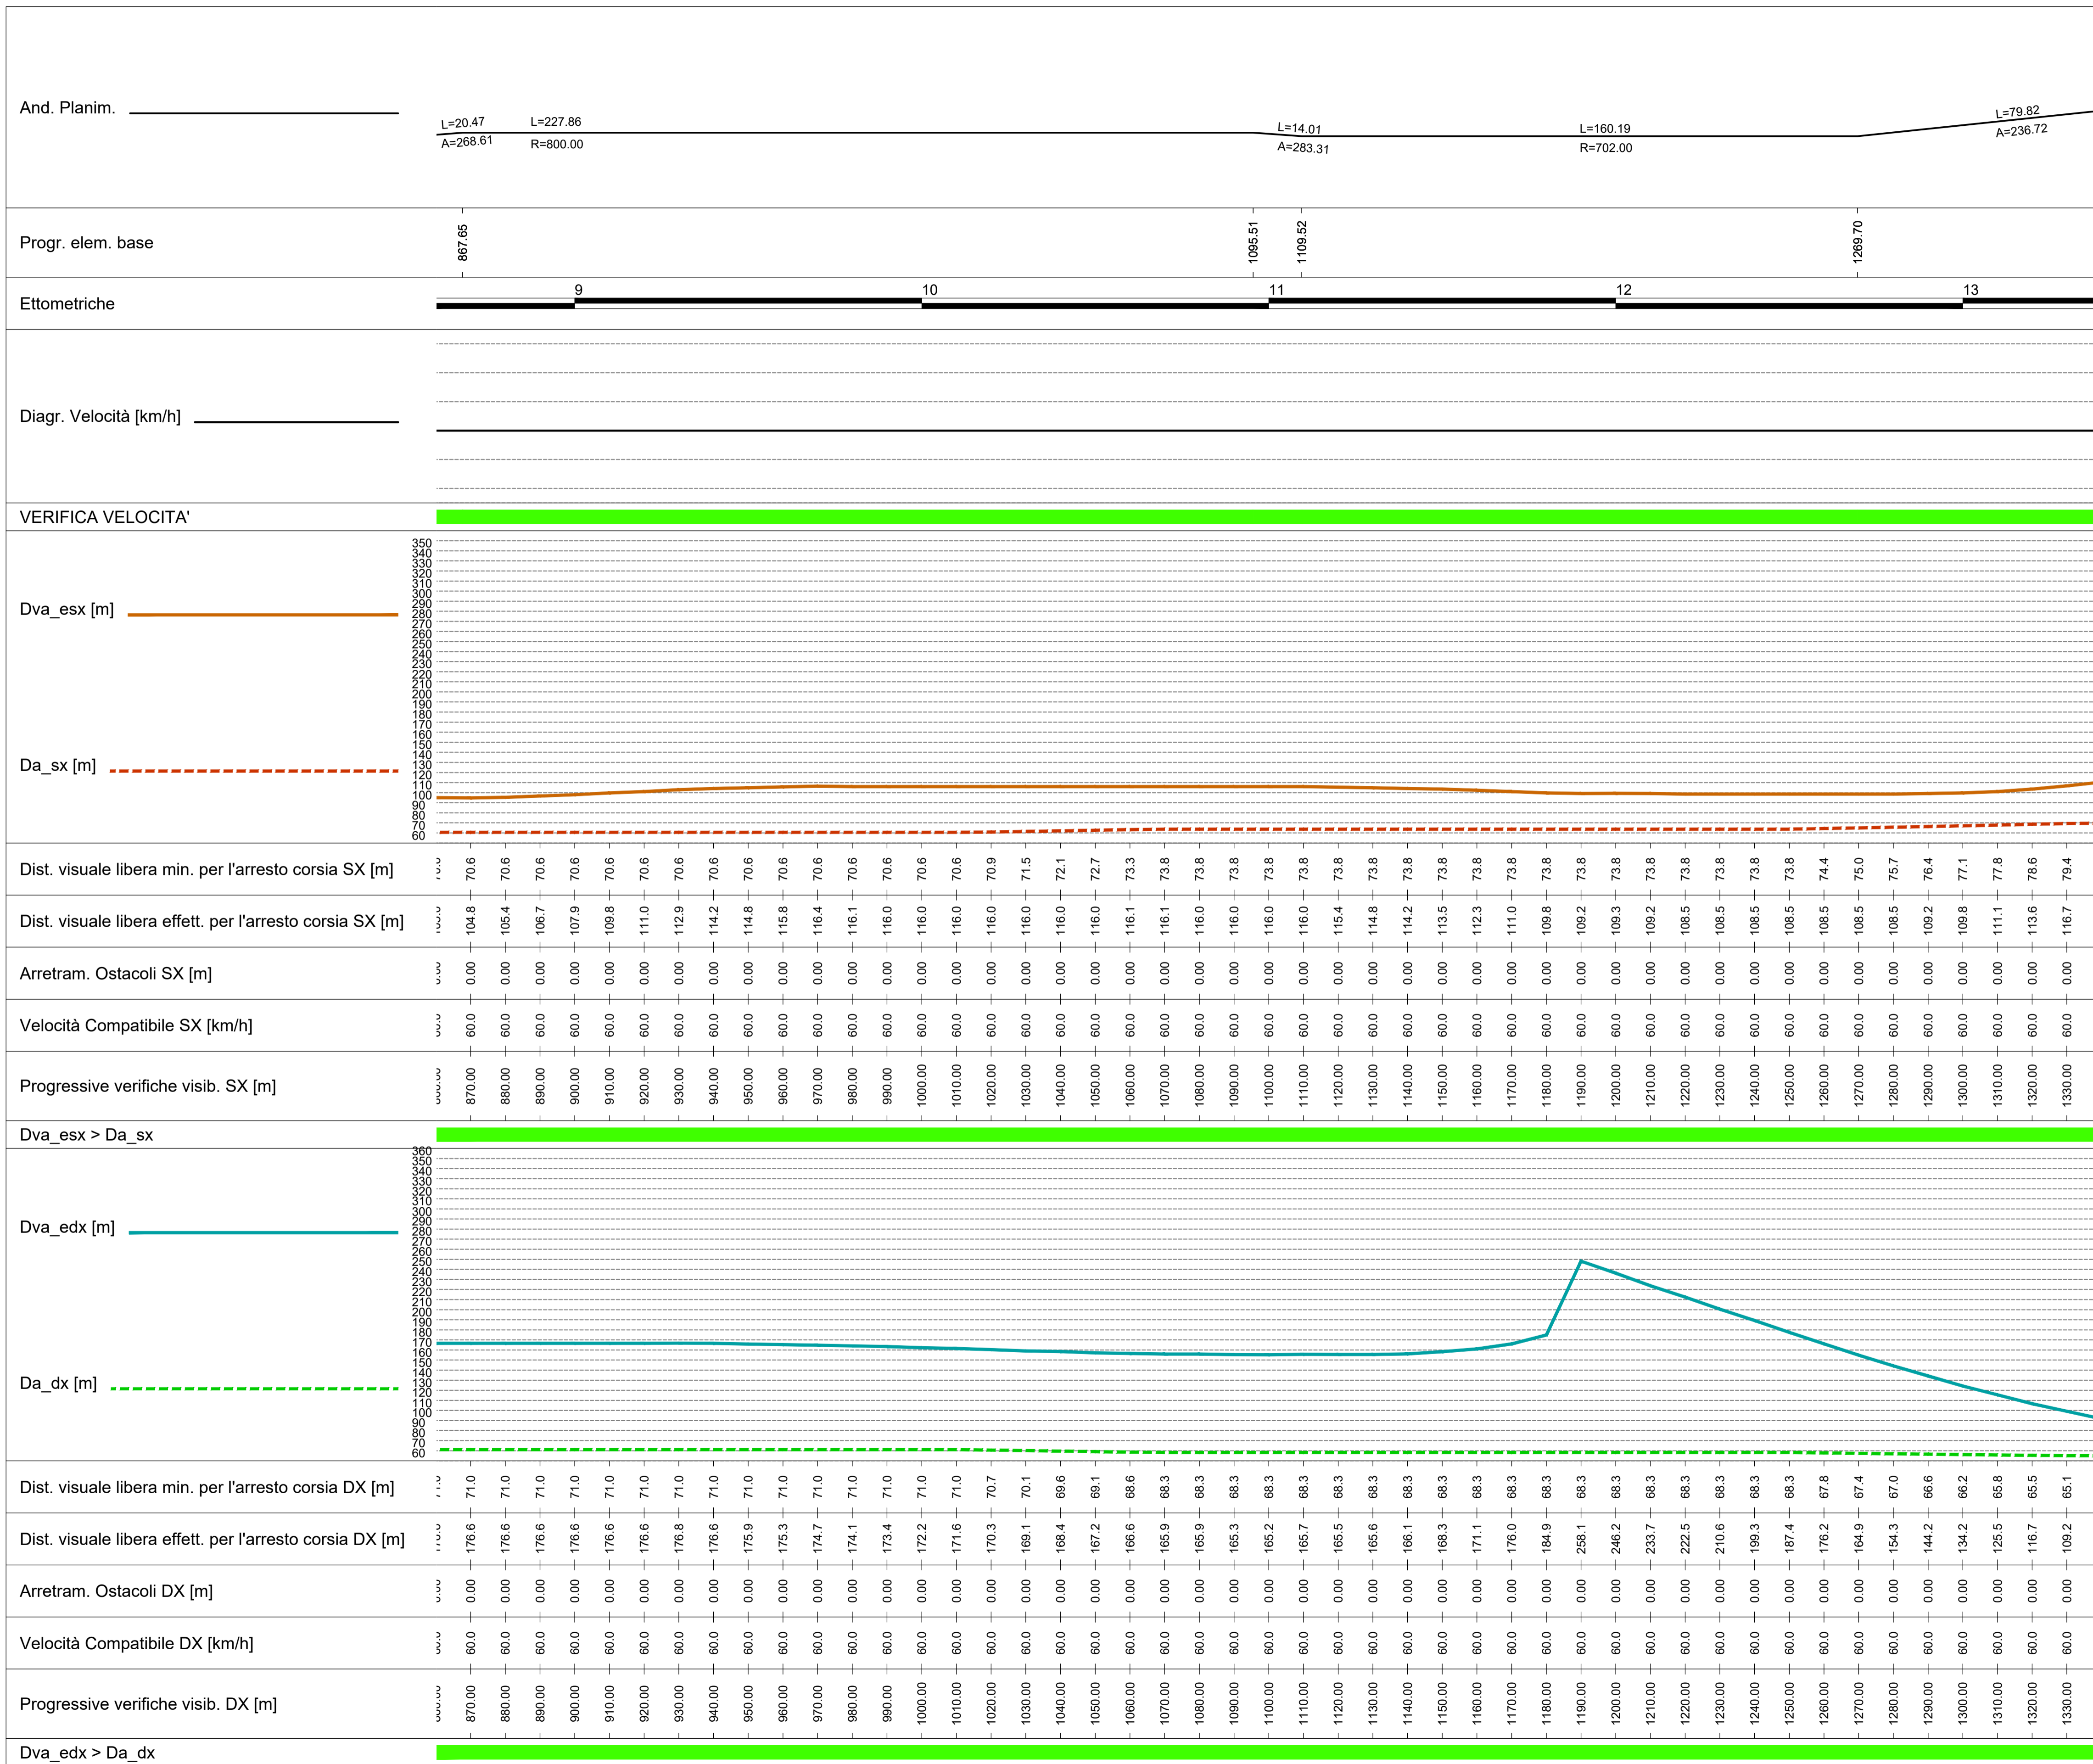

**anas**  
 GRUPPO FS ITALIANE  
 Direzione Progettazione e Realizzazione Lavori

**ITINERARIO RAGUSA-CATANIA**  
 Collegamento viario compreso tra lo Svincolo della S.S. 514 "di Chiaramonte" con la S.S. 115 e lo Svincolo della S.S. 194 "Ragusana"  
 LOTTO 4 - Dallo svincolo n. 8 "Francofonte" (compreso) allo svincolo della "Ragusana"(escluso)

**PROGETTO ESECUTIVO** COD. PA898

PROGETTAZIONE: ATI SINTAGMA - GP INGEGNERIA - COOPROGETTI - GDG - ICARIA - OMNISERVICE

**PROGETTISTA RESPONSABILE DELL'INTEGRAZIONE DELLE PRESTAZIONI SPECIALISTICHE:**  
 Dott. Ing. Nando Granieri  
 Ordine degli Ingegneri della Prov. di Perugia n° A351

**IL GRUPPO DI PROGETTAZIONE:**

**MANDATARIA:**  
 Dott. Ing. N. Granieri  
 Dott. Ing. F. Durastanti  
 Dott. Ing. V. Truffelli  
 Dott. Arch. A. Bracchi  
 Dott. Ing. L. Nanni

**MANDANTI:**  
 Dott. Ing. G. Guaducci  
 Dott. Ing. A. Signorelli  
 Dott. Ing. E. Mascarelli  
 Dott. Arch. A. Bella  
 Dott. Arch. E. A. E. Corsi  
 Dott. Ing. M. Pianelli  
 Dott. Arch. F. Orselli  
 Dott. Ing. D. Pelle

**IL GEOLOGO:**  
 Dott. Geol. Giorgio Cerquiglini  
 Ordine dei Geologi della Regione Umbria n° 108

**IL COORDINATORE PER LA SICUREZZA IN FASE DI PROGETTAZIONE:**  
 Dott. Ing. Filippo Pambianco  
 Ordine degli Ingegneri della Provincia di Perugia n° A1373

**VISTO IL RESPONSABILE DEL PROCEDIMENTO**  
 Dott. Ing. Luigi Mugo

**IL RESPONSABILE DEL PROGETTO:**  
 CRONISTE S.p.A.  
 Ing. F. Durastanti  
 A 844  
 Provincia di TERMI

**PROGETTO INFRASTRUTTURA VIABILITA' SECONDARIA sec. 126**  
 Diagrammi di velocità e visibilità - Tav. 3 di 4

|                 |            |                 |                |           |        |
|-----------------|------------|-----------------|----------------|-----------|--------|
| CODICE PROGETTO |            | NOME FILE       |                | REVISIONE | SCALA: |
| PROGETTO        | REV. PROG. | S04PS44TRADG03A |                |           |        |
| L04082          | E 2101     | CODICE ELAB.    | S04PS44TRADG03 | A         | 1:1000 |

|      |             |          |            |               |             |
|------|-------------|----------|------------|---------------|-------------|
| REV. | DESCRIZIONE | DATA     | REDATTO    | VERIFICATO    | APPROVATO   |
| A    | Emissione   | Giu 2021 | S.Scopetto | F. Durastanti | N. Granieri |