



PROFILO LONGITUDINALE
Scale 1:1000

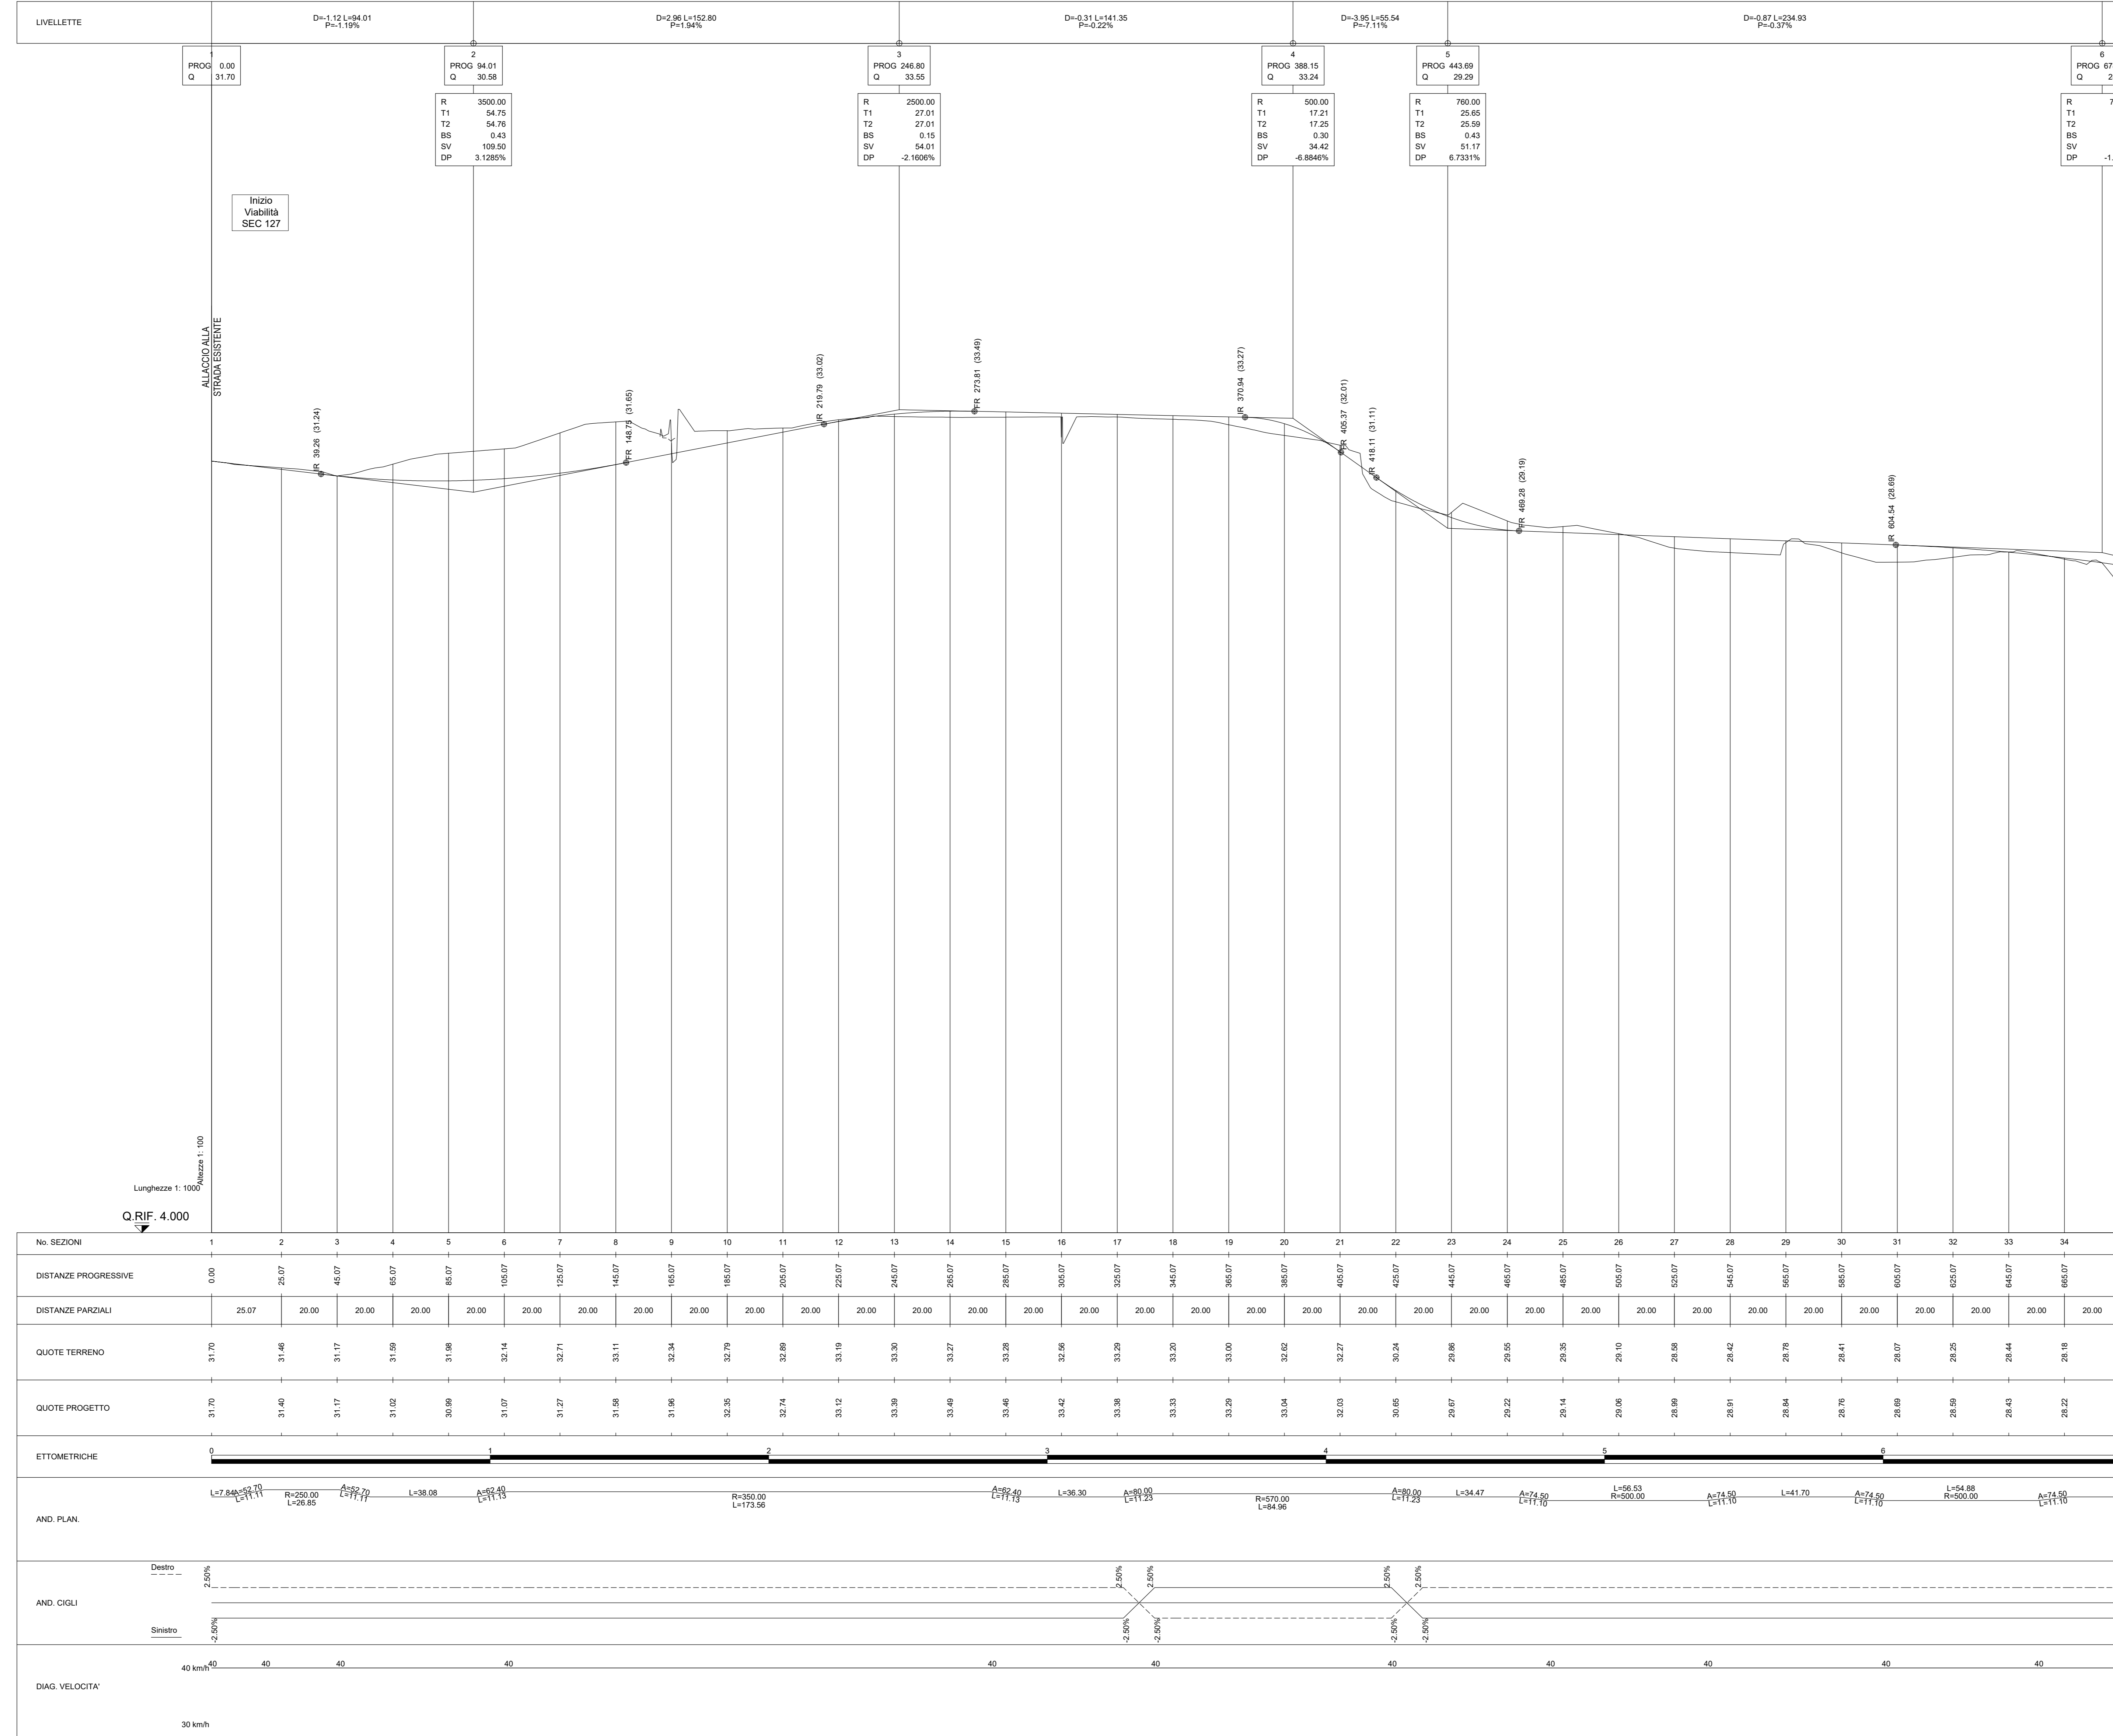

QUADRO D'UNIONE - INDIVIDUAZIONE LOTTO 4
KEYPLAN - INDIVIDUAZIONE SEC. 127

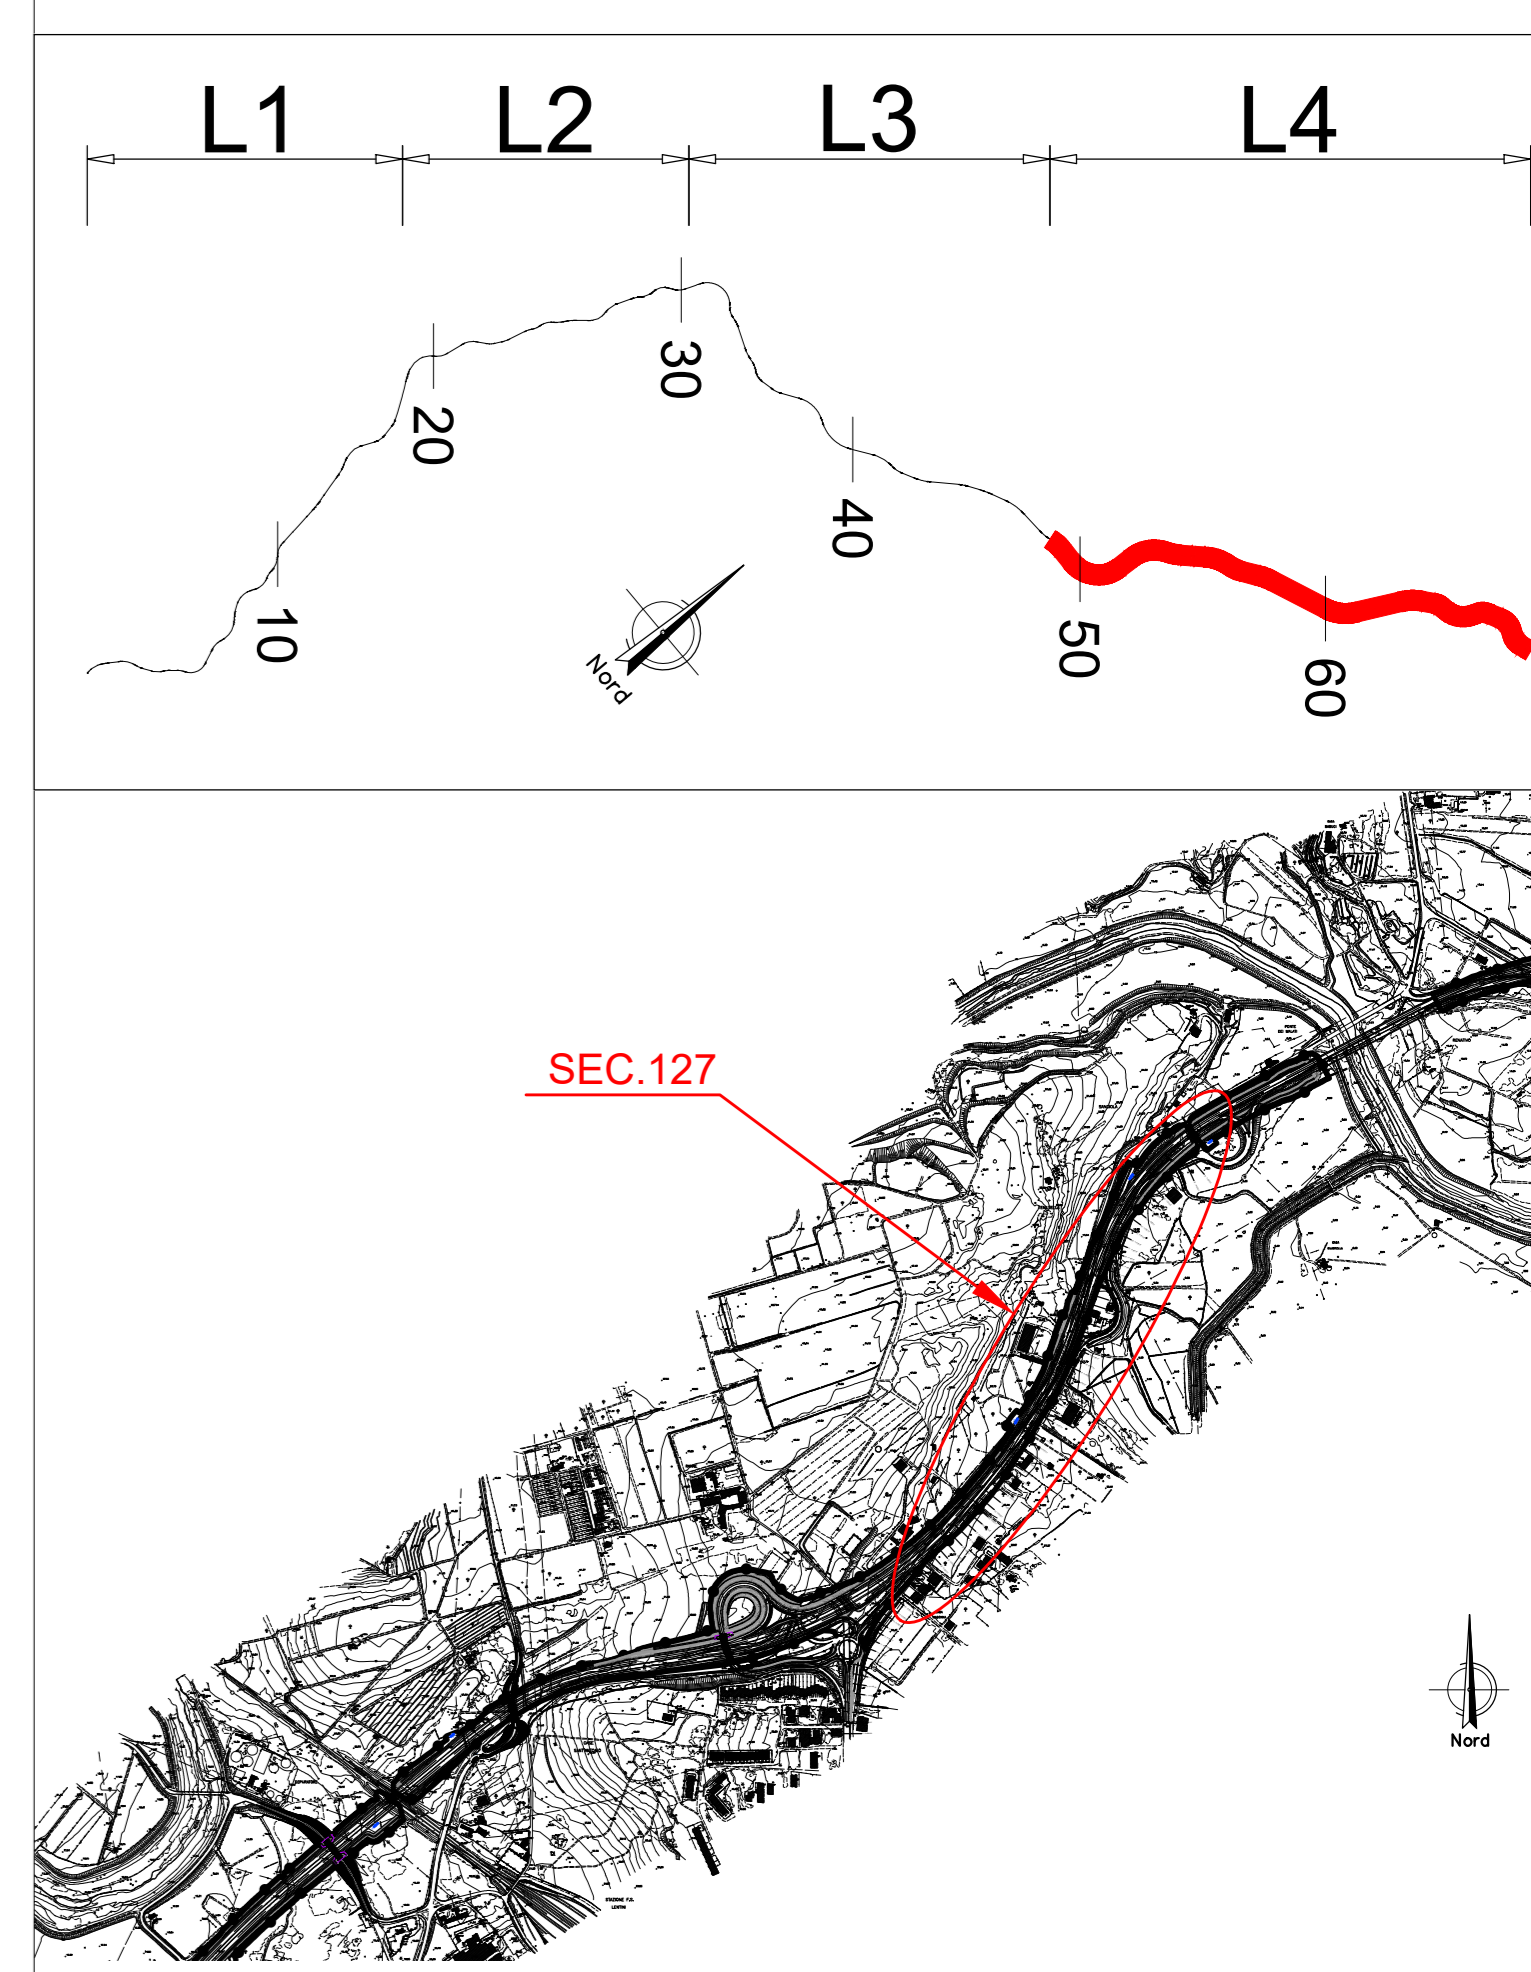

LEGENDA

h = Δ h LIVELLETTA	h = Δ h LIVELLETTA
L = DISTANZA ORIZZONTALE VERTICI ALTIMETRICI	L = DISTANZA ORIZZONTALE VERTICI ALTIMETRICI
i = PENDENZA (-DISCESA, +ASCESA)	i = PENDENZA (-DISCESA, +ASCESA)

R	RAGGIO RACCORDO ALTIMETRICO
T	TANGENTE ALTIMETRICA
Ft	FRECCIA RACCORDO ALTIMETRICO
Pr	PROGRESSIVA VERTICE RACCORDO ALTIMETRICO
Qt	QUOTA VERTICE RACCORDO ALTIMETRICO

Max o min del raccordo verticale

x.x: PROGRESSIVA
y.y: QUOTA ALTIMETRICA
Δq: DIFFERENZA DI QUOTA PROGETTO - TERRENO

sanas
GRUPPO FS ITALIANE

Direzione Progettazione e Realizzazione Lavori

ITINERARIO RAGUSA-CATANIA
Collegamento viario compreso tra lo Svincolo della S.S. 514 "di Chiaramonte" con la S.S. 115 e lo Svincolo della S.S. 194 "Ragusana"
LOTTO 4 - Dallo svincolo n. 8 "Francoforte" (compreso) allo svincolo della "Ragusana" (escluso)

PROGETTO ESECUTIVO COD. PA898

PROGETTAZIONE: ATI SINTAGMA - GP INGEGNERIA - COOPROGETTI - GDG - ICARIA - OMNISERVICE

IL GEOLOGO:
Dot. Geol. Giorgio Capriglione
Ordine dei Geologi della Regione Umbria n° 208

IL COORDINATORE PER LA SICUREZZA IN FASI DI PROGETTAZIONE:
Dot. Ing. Filippo Farnabacco
Ordine degli Ingegneri della Provincia di Perugia n° A1373

VISTO IL RESPONSABILE DEL PROCEDIMENTO
Dot. Ing. Luigi Mupo

PROGETTO INFRASTRUTTURA VIABILITA' SECONDARIA sec. 123 e 127
Profilo longitudinale - Tav. 1 di 2

CODICE PROGETTO	NOME FILE	REVISIONE	SCALA:
LQ408Z E 2101	SEC127PROF10	B	1:1000/1:100

REV.	DESCRIZIONE	DATA	REDATTO	VERIFICATO	APPROVATO
A	Revisione a seguito di Rapporto di Verifica	Nov 2021	S. Spigetta	F. Duranton	A. Graneri
B	Emissione	Ott 2021	S. Spigetta	F. Duranton	A. Graneri