

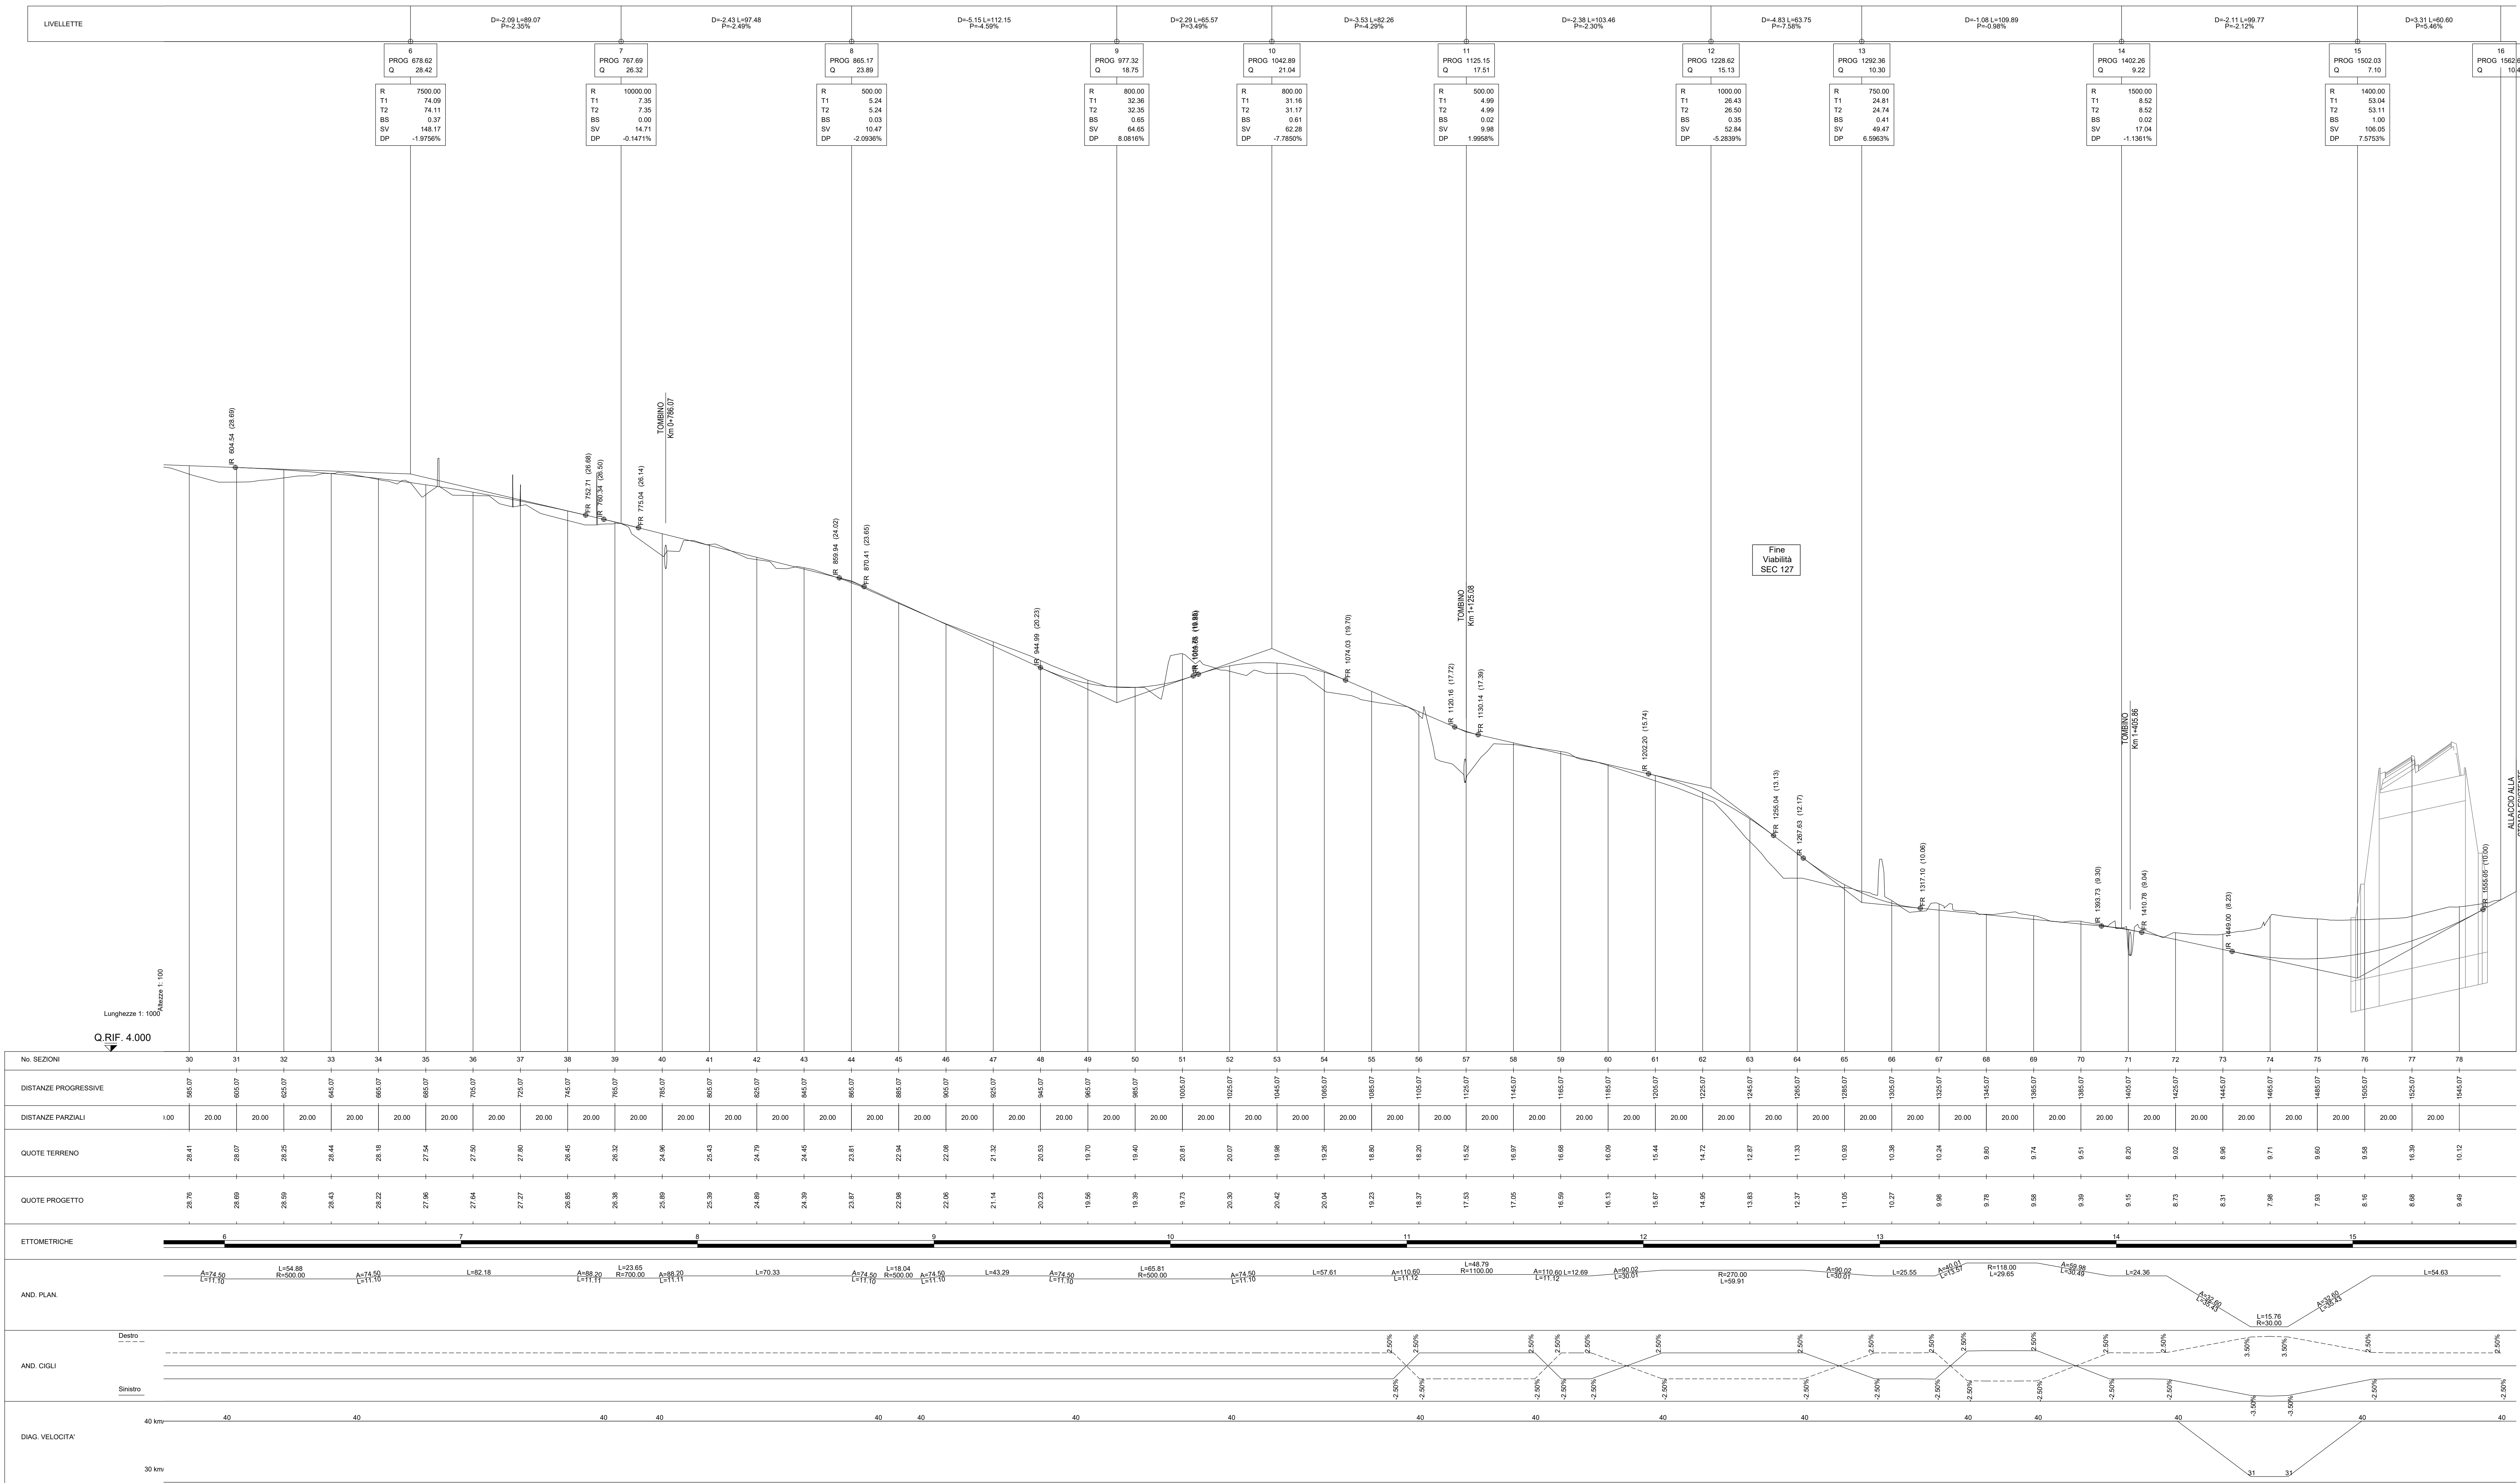


PROFILO LONGITUDINALE
Scale 1:1000

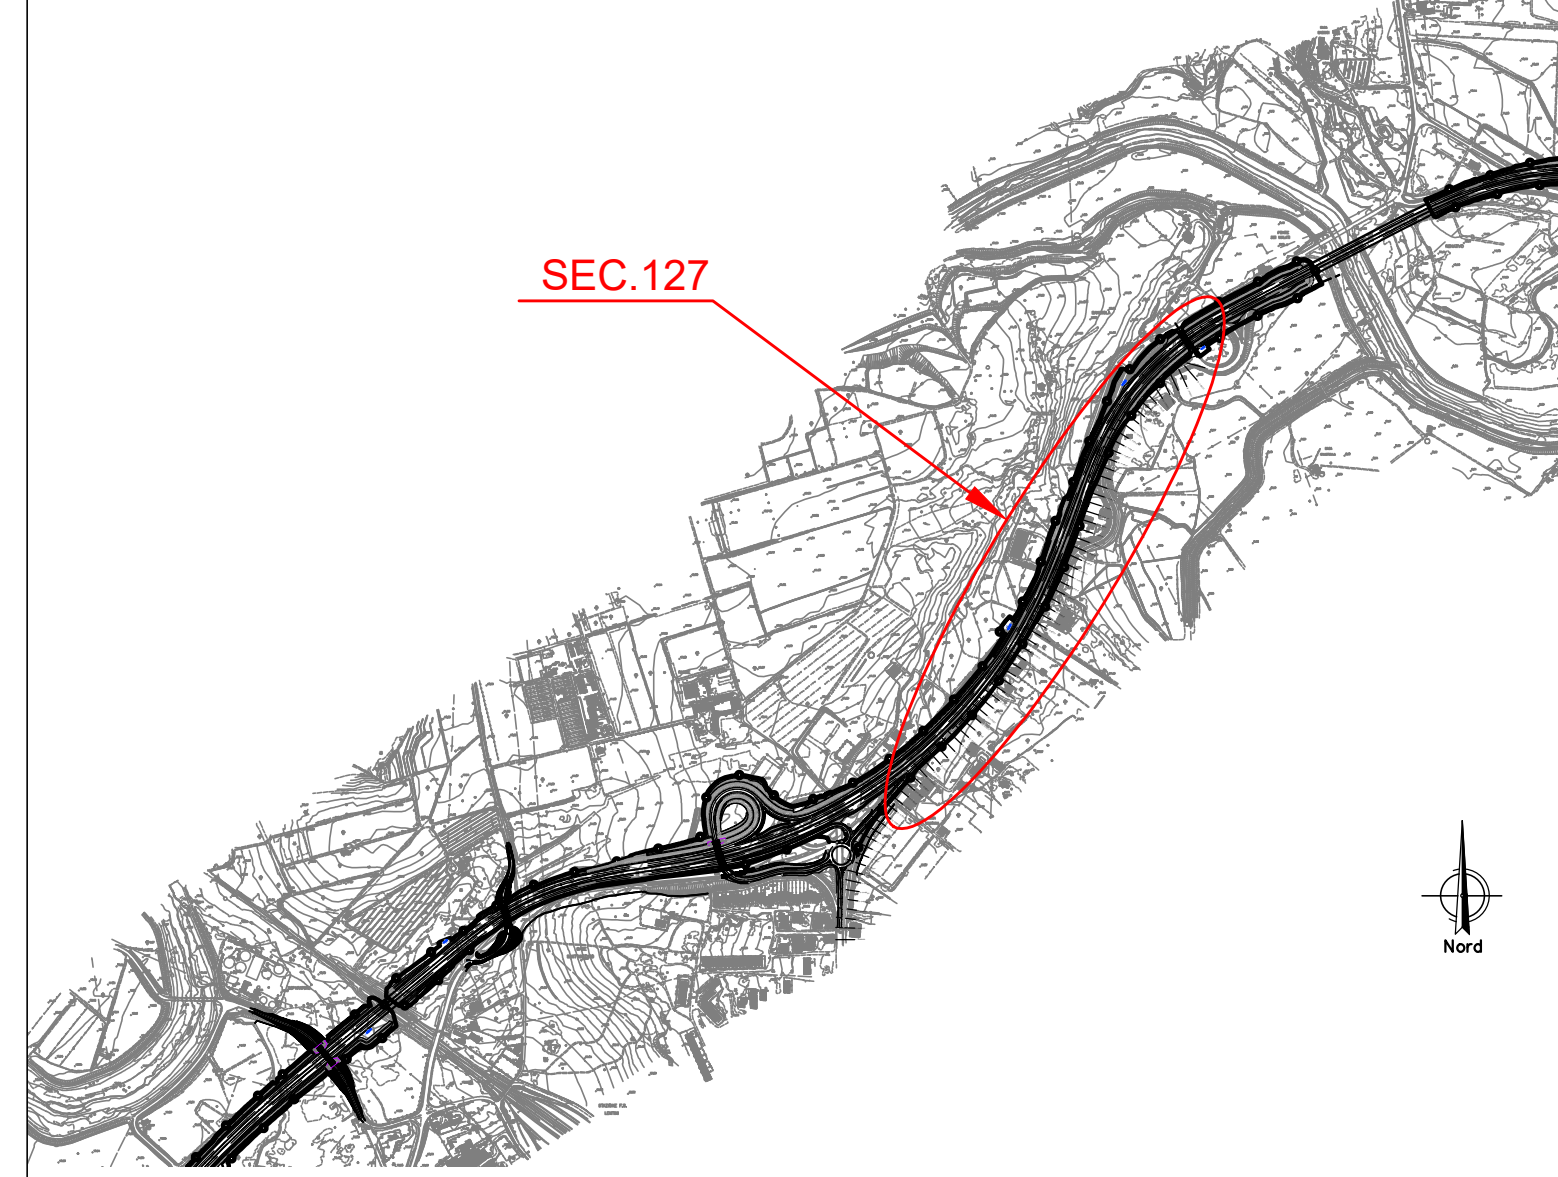

QUADRO D'UNIONE - INDIVIDUAZIONE LOTTO 4
KEYPLAN - INDIVIDUAZIONE SEC. 127

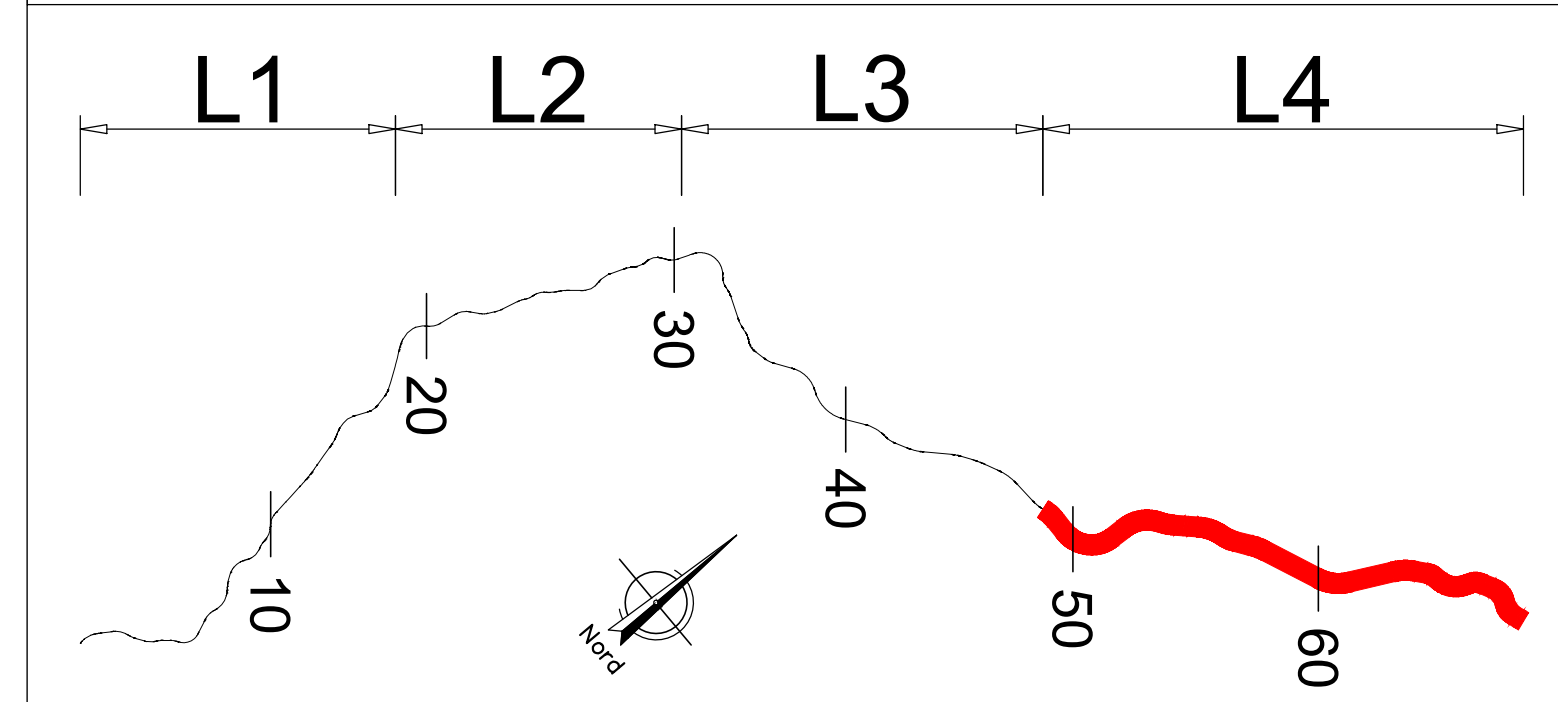

LEGENDA

h = Δ h LIVELLETTA
L = DISTANZA ORIZZONTALE VERTICI ALTIMETRICI
i = PENDENZA (OSCESA - ASCESA)

h = Δ h LIVELLETTA
L = DISTANZA ORIZZONTALE VERTICI ALTIMETRICI
i = PENDENZA (OSCESA - ASCESA)

R RAGGIO RACCORDO ALTIMETRICO
T TANGENTE ALTIMETRICA
Ft FRECCIA RACCORDO ALTIMETRICO
Pt PROGRESSIVA VERTICE RACCORDO ALTIMETRICO
Qt QUOTA VERTICE RACCORDO ALTIMETRICO

Max o min del raccordo verticale

xx: PROGRESSIVA
yy: QUOTA ALTIMETRICA
zz: DIFFERENZA DI QUOTA PROGETTO - TERRENO

ITINERARIO RAGUSA-CATANIA
Collegamento viario compreso tra lo Svincolo della S.S. 514 "di Chiaramonte" con la S.S. 115 e lo Svincolo della S.S. 194 "Ragusana"
LOTTO 4 - Dallo svincolo n. 8 "Francoforte" (compreso) allo svincolo della "Ragusana" (escluso)

PROGETTO ESECUTIVO COD PA898

PROGETTISTA RESPONSABILE DELL'INTEGRAZIONE DELLE PRESTAZIONI: **GP INGENGERIA - COOPROGETTI-GDG-ICARIA-OMNISERVICE**

PROGETTO: L04082 E 2101

REVISIONE: B

SCALE: 1:1000/1:100

PROGETTO INFRASTRUTTURA VIABILITA' SECONDARIA sec. 123 e 127
Profilo longitudinale - Tav. 2 di 2

REVISIONE: B

DESCRIZIONE: Revisione a seguito di Rapporto di Verifica

DATA: 04/2021

REDAITTO: S. Spatola

VERIFICATO: F. Duranelli

APPROVATO: N. Diwan