SEZIONI TRASVERSALI

Scala 1:200

PROFILO Sec 127
SEZIONE 1
PROGRESSIVA 0.00

u USURA m 5.50

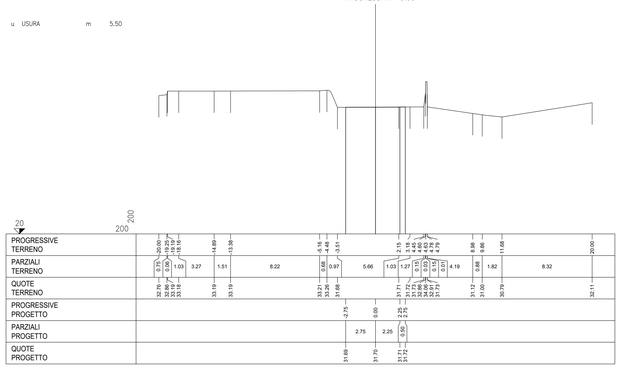

| | | |