SEZIONI TRASVERSALI

Scala 1:200

PROFILO Sec 127 — SEZIONE 37 — PROGRESSIVA 725.07

S STERRO	m³	2.94
R RIPORTO	m³	0.21
FD FOSSO DX	m³	0.13
o BONIFICA	m	2.42
b SCOTICO	m	8.67
ba BASE	m	5.67
bi BINDER	m	5.59
st MISTO STABILIZZATO	m	5.83
u USURA	m	5.54
v VEGETALE	m	1.92

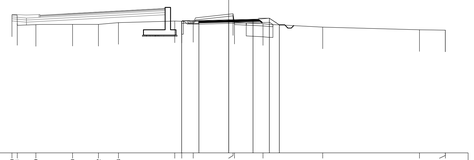

| | | |