SEZIONI TRASVERSALI

Scala 1:200

PROFILO Sec 127
SEZIONE 73
PROGRESSIVA 1445.07

S STERRO	m²	11.58
FD FOSSO DX	m²	0.48
FS FOSSO SX	m²	0.22
b SCOTICO	m	13.02
bo BASE	m	7.91
bi BINDER	m	7.91
st MISTO STABILIZZATO	m	7.91
u USURA	m	7.91

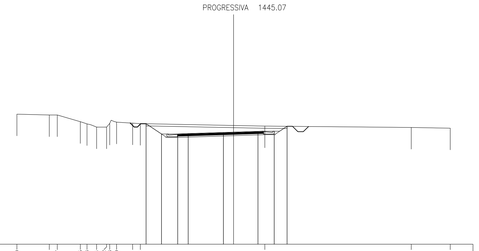

| | | |