



Stile  
Scala X 1:2000.000

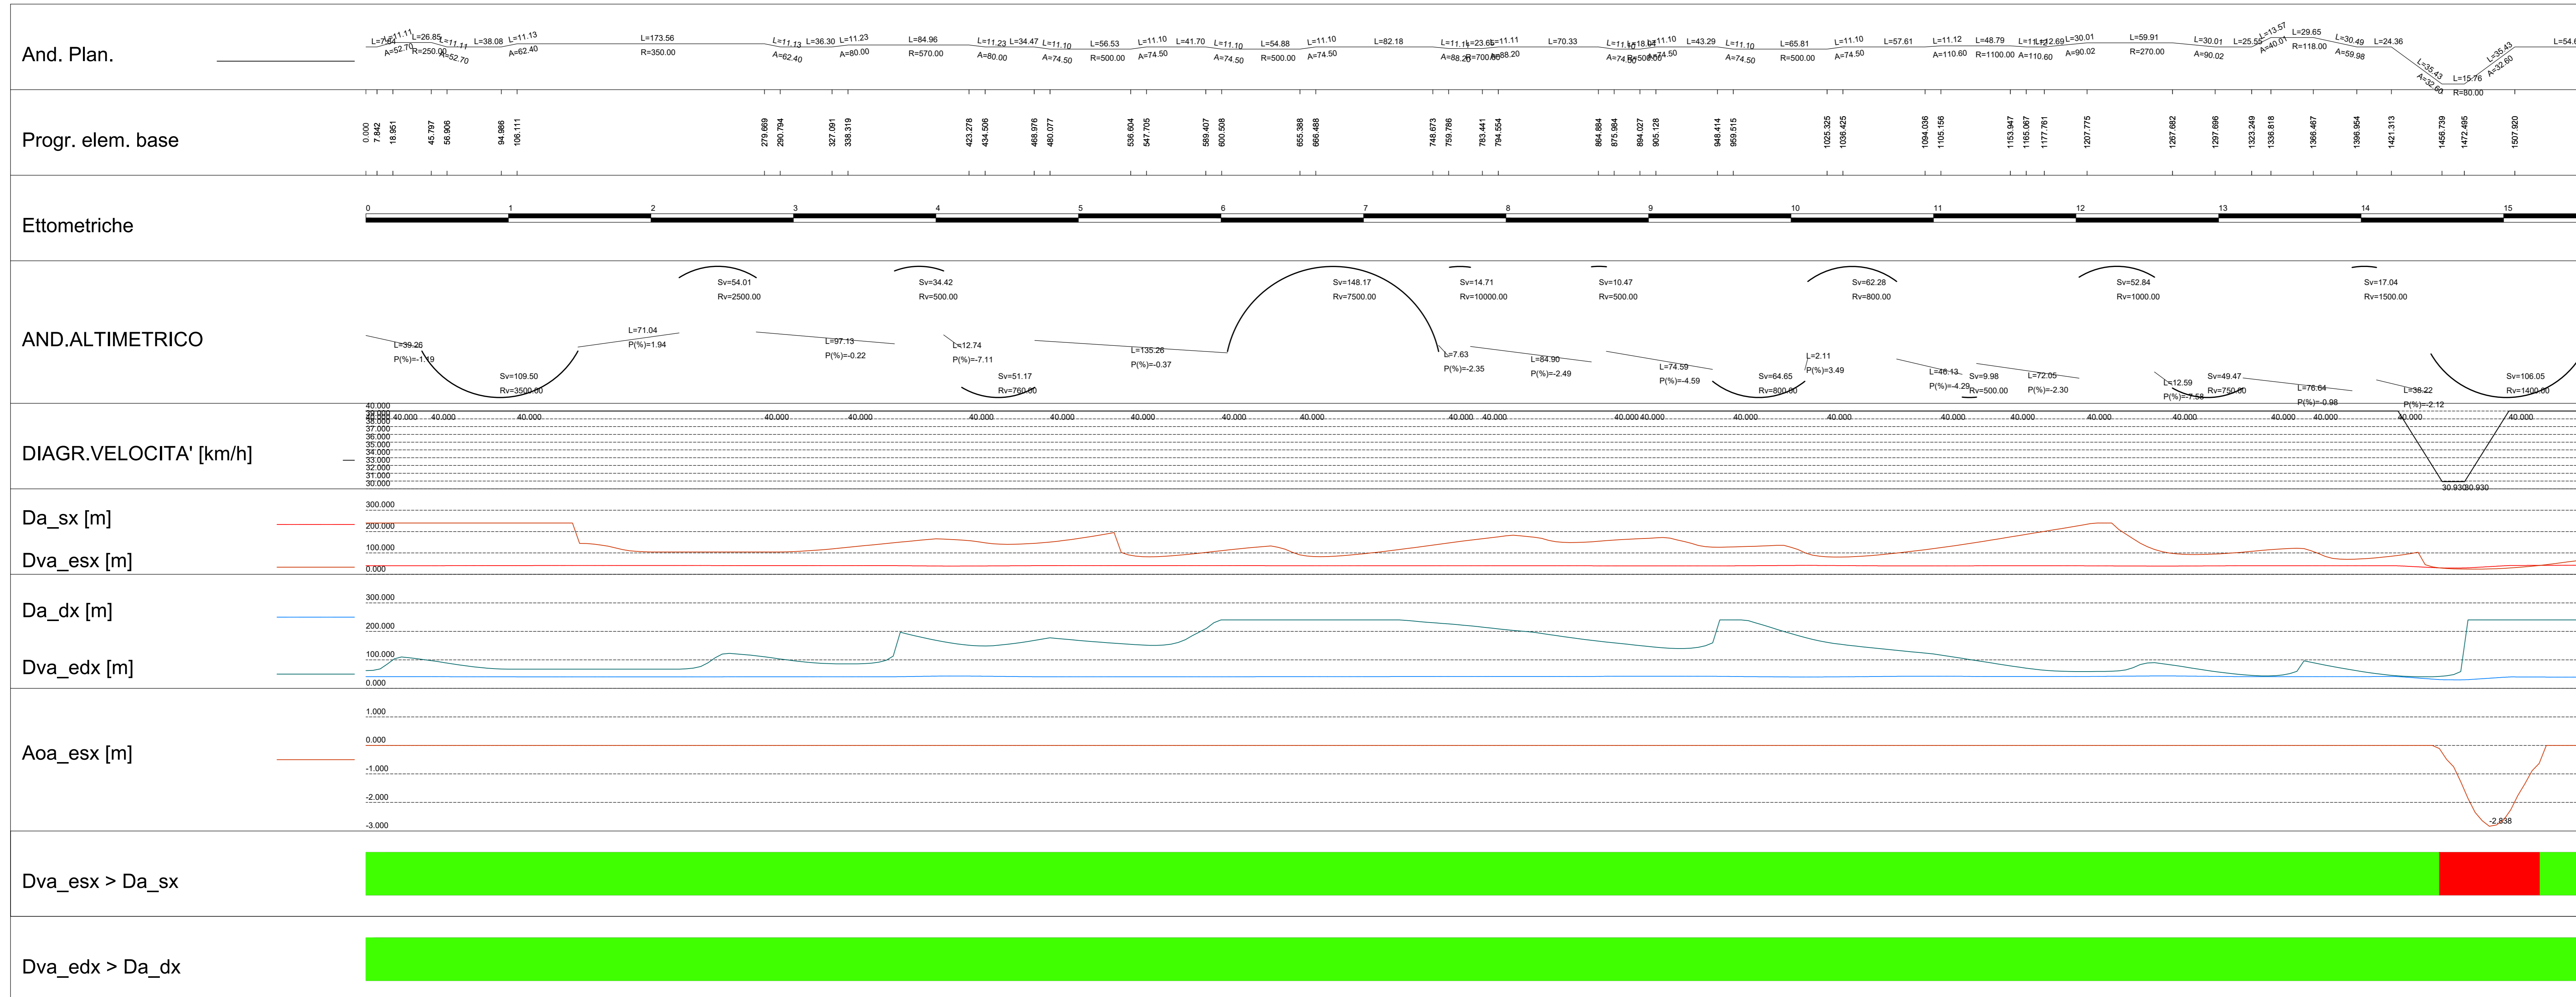

NOTA: L'allargamento richiesto è stato predisposto sia in planimetria che sulle sezioni

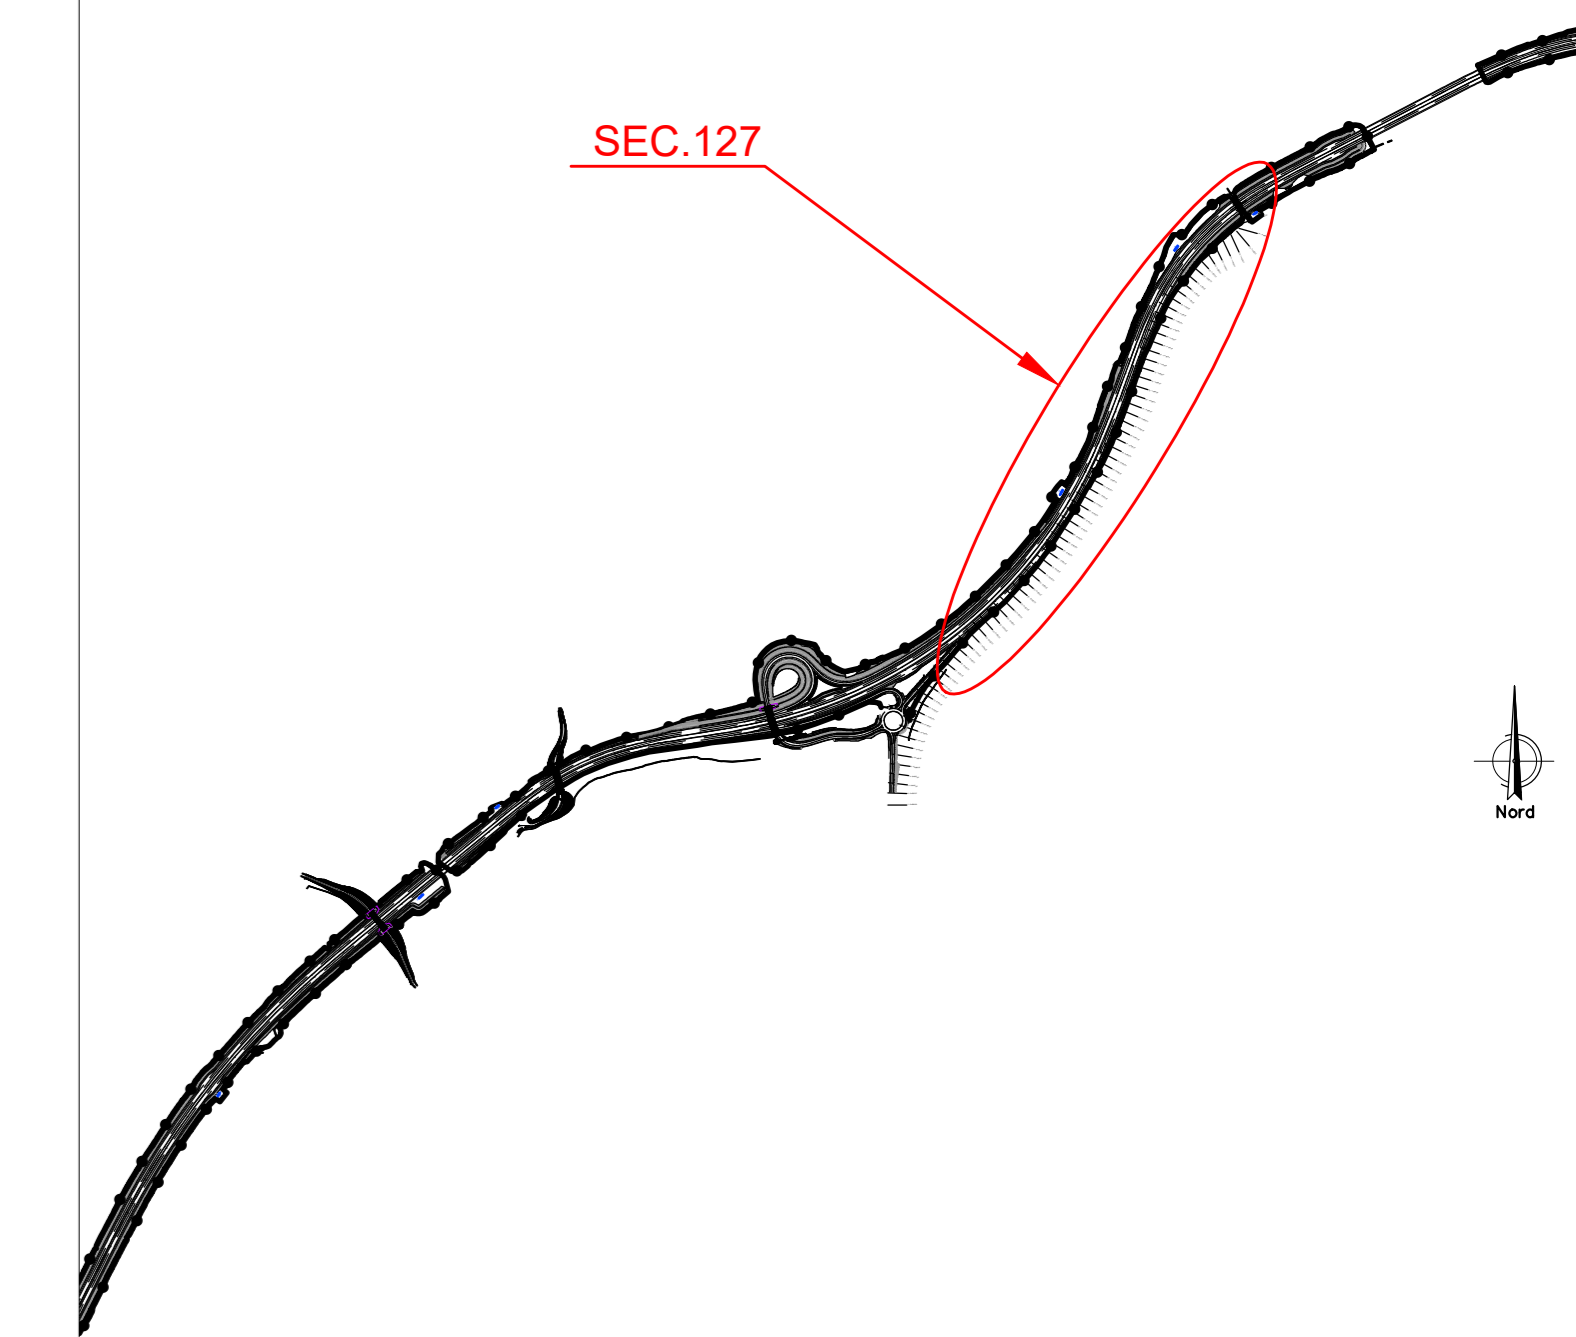

**sanas**  
GRUPPO FS ITALIANE

Direzione Progettazione e Realizzazione Lavori

**ITINERARIO RAGUSA-CATANIA**  
Collegamento viario compreso tra lo Svincolo della S.S. 514 "di Chiaramonte" con la S.S. 115 e lo Svincolo della S.S. 194 "Ragusana"  
LOTTO 4 - Dallo svincolo n. 8 "Francofonte" (compreso) allo svincolo della "Ragusana" (escluso)

**PROGETTO ESECUTIVO** COD: PA898

PROGETTAZIONE: ATI SINTAGMA - GP INGEGNERIA - COOPROGETTI - GDG - ICARIA - OMNISERVICE

PROGETTISTA RESPONSABILE DELL'INTEGRAZIONE DELLE PRESTAZIONI SPECIALISTICHE:  
 Dott. Ing. Nando Granieri  
 Ordine degli Ingegneri della Prov. di Perugia n° A351

IL GRUPPO DI PROGETTAZIONE:  
**Sintagma**  
 Dott. Ing. P. Grassani  
 Dott. Ing. F. Duranti  
 Dott. Ing. A. Barozzi  
 Dott. Ing. L. Gagliardi  
 Dott. Ing. L. Biondi

MANDANTI:  
 Dott. Ing. G. Guarnieri  
 Dott. Ing. A. Spaventi  
 Dott. Ing. M. Marretti  
 Dott. Arch. E. A.E. Conti  
 Dott. Arch. F. Di Maria  
 Dott. Ing. G. Pini

IL GEOLOGO:  
 Dott. Geol. Giorgio Capagnini  
 Ordine dei Geologi della Regione Umbria n° 208

IL COORDINATORE PER LA SICUREZZA IN FASE DI PROGETTAZIONE:  
 Dott. Ing. Filippo Farnabico  
 Ordine degli Ingegneri della Provincia di Perugia n° A1373

VISTO IL RESPONSABILE DEL PROCEDIMENTO:  
 Dott. Ing. Luigi Mupo

**PROGETTO INFRASTRUTTURA VIABILITA' SECONDARIA sec. 123 e 127**  
Diagrammi di velocità e visibilità

CODICE PROGETTO: LQ408ZE2101  
 NOME FILE: S04PS4S1RA0001A  
 CODICE ELAB.: S04PS4S1TRA0G01  
 REVISIONE: A  
 SCALA: 1:1000

A Emissione 04/2021 S. Suspetto F. Duranti N. Granieri