


Scala X 1:2000.000

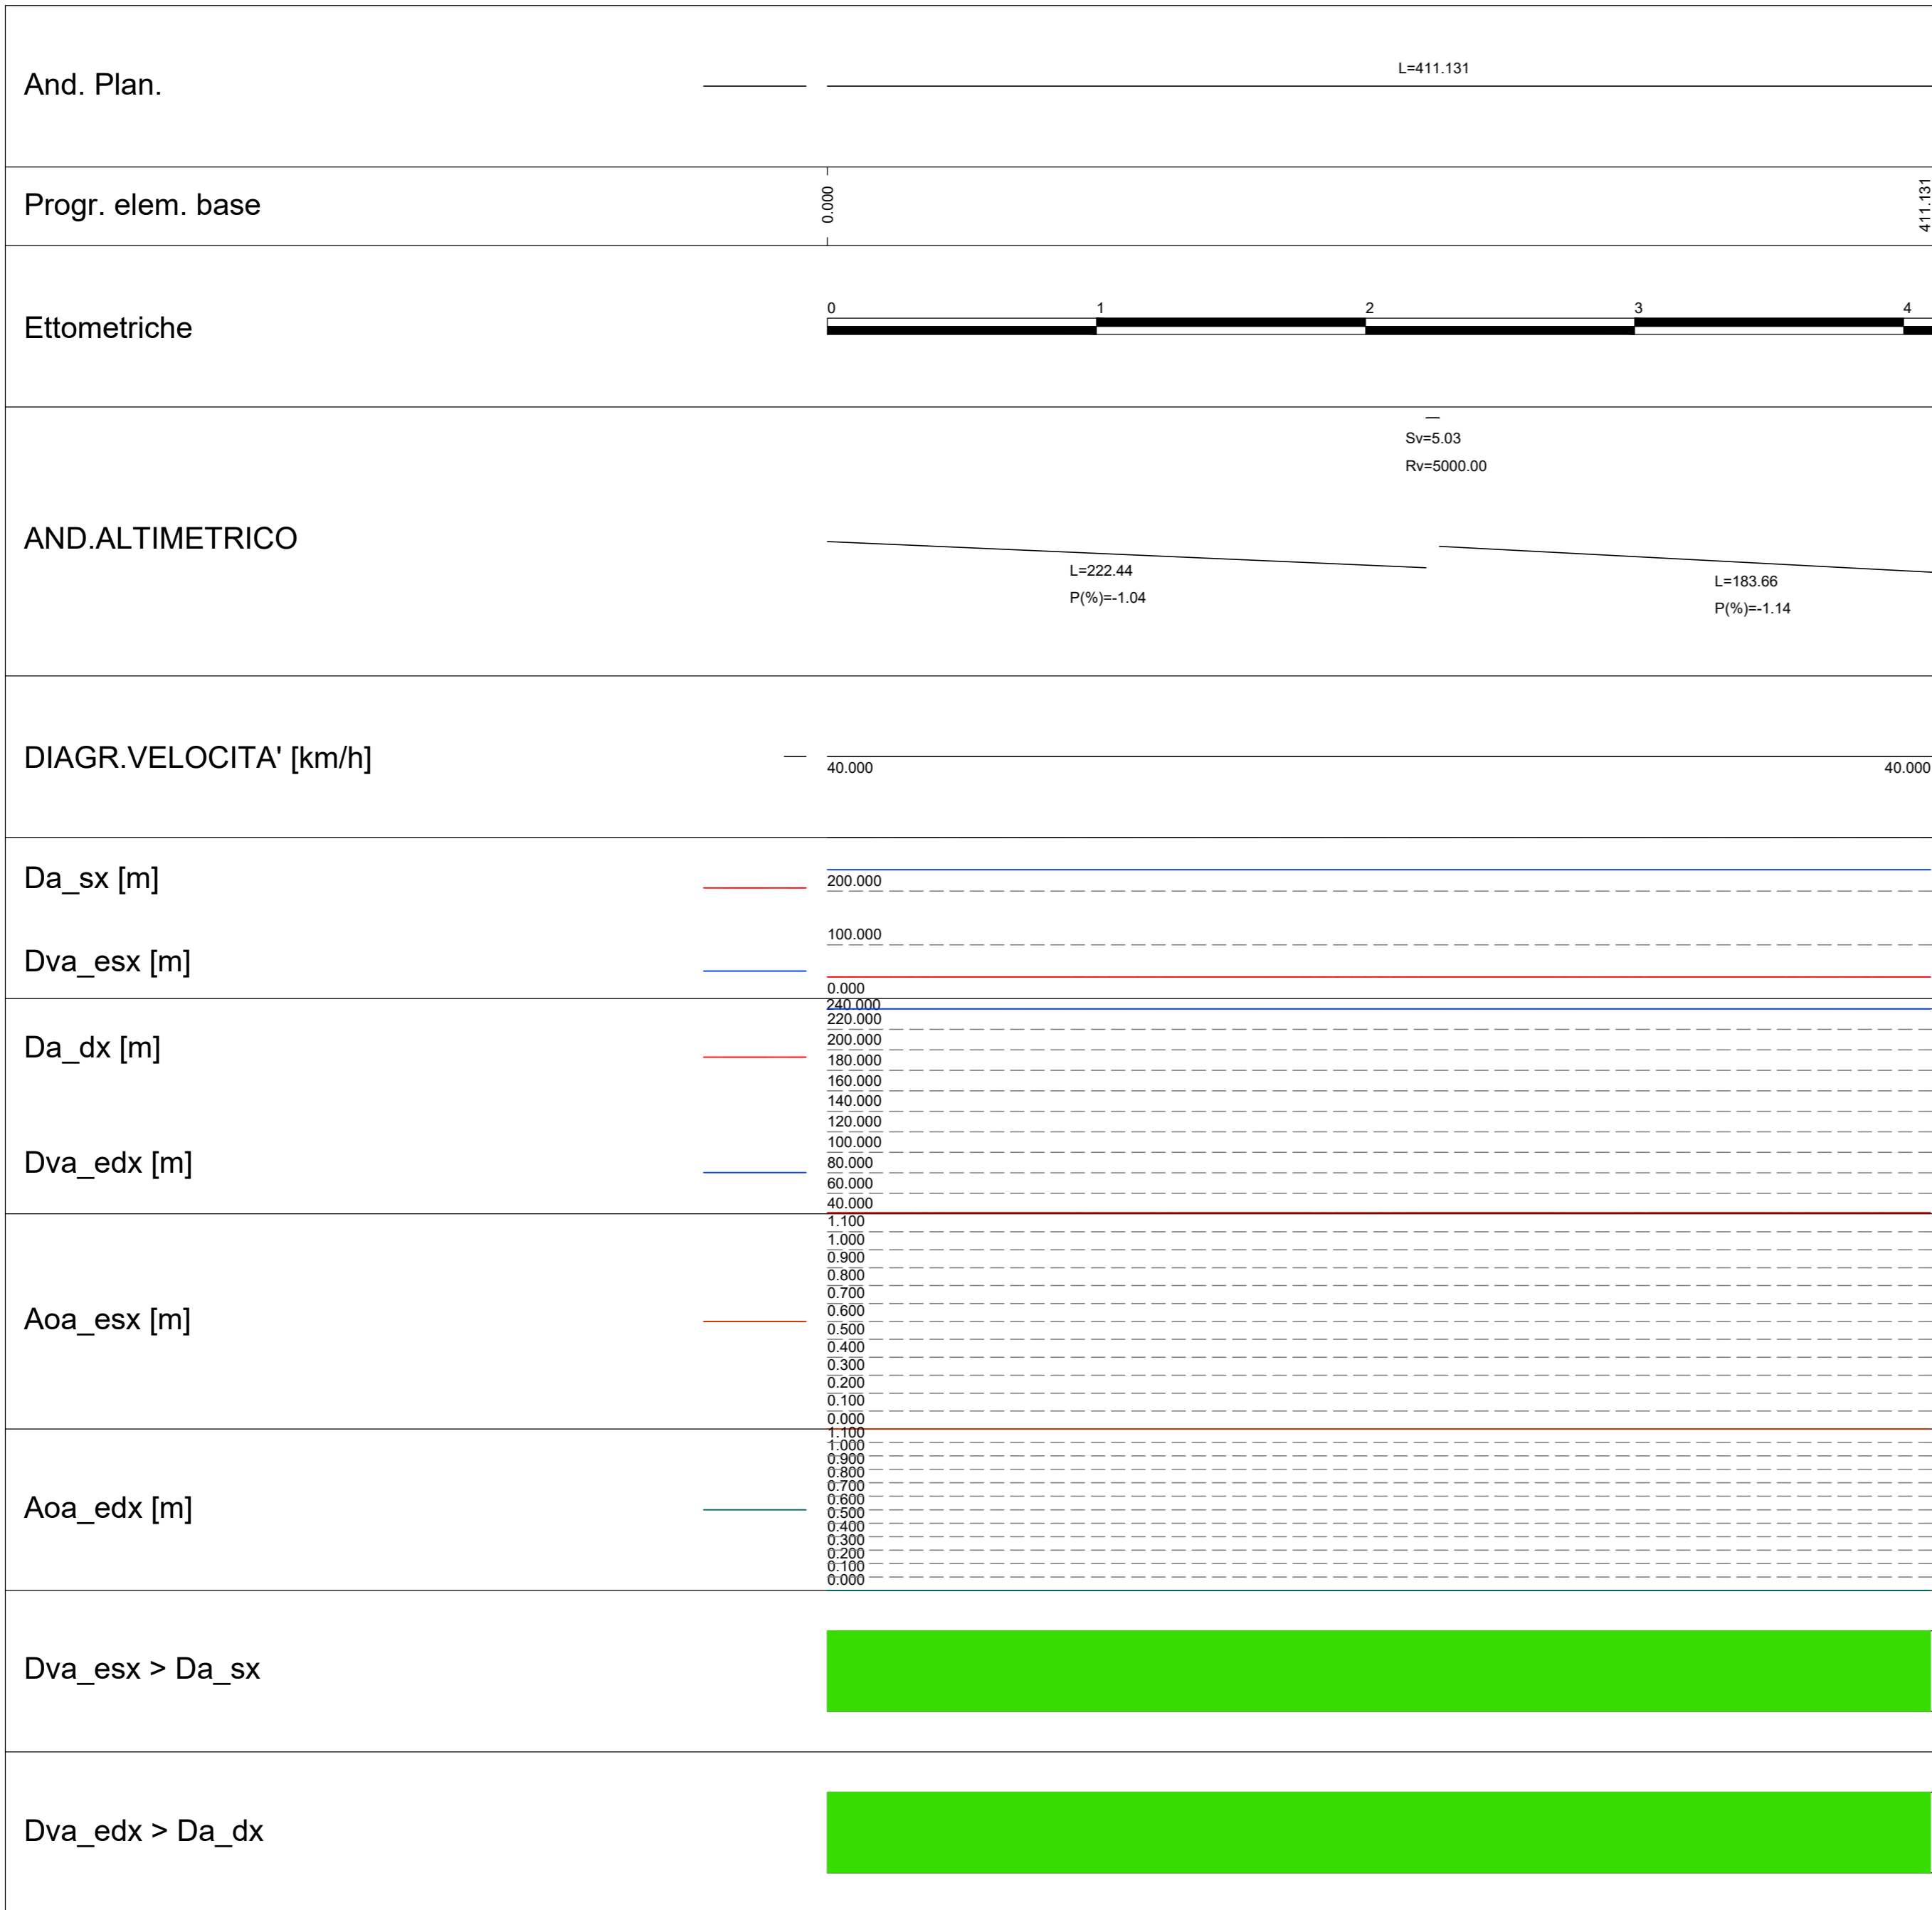

Direzione Progettazione e Realizzazione Lavori

**ITINERARIO RAGUSA-CATANIA**

Collegamento viario compreso tra lo Svincolo della S.S. 514 "di Chiaramonte" con la S.S. 115 e lo Svincolo della S.S. 194 "Ragusana"  
 LOTTO 4 - Dallo svincolo n. 8 "Francofonte" (compreso) allo svincolo della "Ragusana"(escluso)

**PROGETTO ESECUTIVO**

COD. **PA898**

PROGETTAZIONE: ATI SINTAGMA - GP INGEGNERIA - COOPROGETTI - GDG - ICARIA - OMNISERVICE

PROGETTISTA RESPONSABILE DELL'INTEGRAZIONE DELLE PRESTAZIONI SPECIALISTICHE:

Dott. Ing. Nando Granieri  
 Ordine degli Ingegneri della Prov. di Perugia n° A351



IL GRUPPO DI PROGETTAZIONE:

MANDATARIA:		MANDANTI:	
<b>Sintagma</b>	Dott. Ing. N. Granieri Dott. Ing. F. Durastanti Dott. Ing. V. Truffini Dott. Arch. A. Bracchini Dott. Ing. L. Nani	<b>GP INGEGNERIA</b>	Dott. Ing. G. Guiducci Dott. Ing. A. Signorelli Dott. Ing. E. Moscatelli Dott. Ing. A. Bela
<b>COOPROGETTI</b>	Dott. Arch. E. A. E. Crimi Dott. Ing. M. Fanfili Dott. Arch. P. Ghirelli Dott. Ing. D. Pelle	<b>ICARIA</b>	Dott. Ing. V. Rotisciani Dott. Ing. G. Pulli Dott. Ing. F. Macchioni
<b>SECTECHNICAL DESIGN GROUP</b>	Dott. Ing. D. Caraccioli Dott. Ing. S. Sacconi Dott. Ing. C. Consorti	<b>OMNISERVICE</b>	Dott. Ing. P. Agnello
			Dott. Ing. M. Abram Dott. Ing. F. Pambianco Dott. Ing. M. Briganti Botta Dott. Ing. L. Gagliardini Dott. Geol. G. Cerquiglini
			Dott. Ing. G. Lucibello Dott. Arch. G. Guastella Dott. Geol. M. Leonardi Dott. Ing. G. Parente Dott. Ing. L. Ragnacci Dott. Arch. A. Strati Archeol. M. G. Liseno
			Dott. Ing. F. Aloe Dott. Ing. A. Salvemini
			Dott. Ing. G. Verini Supplizi Dott. Ing. V. Pinno Geom. C. Sugaroni

IL GEOLOGO:  
 Dott. Geol. Giorgio Cerquiglini  
 Ordine dei Geologi della Regione Umbria n° 108

IL COORDINATORE PER LA SICUREZZA IN FASE DI PROGETTAZIONE:  
 Dott. Ing. Filippo Pambianco  
 Ordine degli Ingegneri della Provincia di Perugia n° A1373

VISTO IL RESPONSABILE DEL PROCEDIMENTO  
 Dott. Ing. Luigi Mupo



**PROGETTO INFRASTRUTTURA VIABILITA' SECONDARIA sec. 94 bis**  
 Diagrammi di velocità

CODICE PROGETTO			NOME FILE		REVISIONE	SCALA:
PROGETTO	LIV. PROG.	N. PROG.	S04PS47TRADG01A			
<b>L0408Z</b>	<b>E</b>	<b>2101</b>	CODICE ELAB.	<b>S04PS47TRADG01</b>	<b>A</b>	1:200
<b>A</b>	Emissione		<i>Giù 2021</i>	<i>S.Scopetta</i>	<i>F. Durastanti</i>	<i>N. Granieri</i>
REV.	DESCRIZIONE		DATA	REDATTO	VERIFICATO	APPROVATO