


PLANIMETRIA DI INQUADRAMENTO - Scala 1:1000



PLANIMETRIA DI TRACCIAMENTO - Scala 1:1000

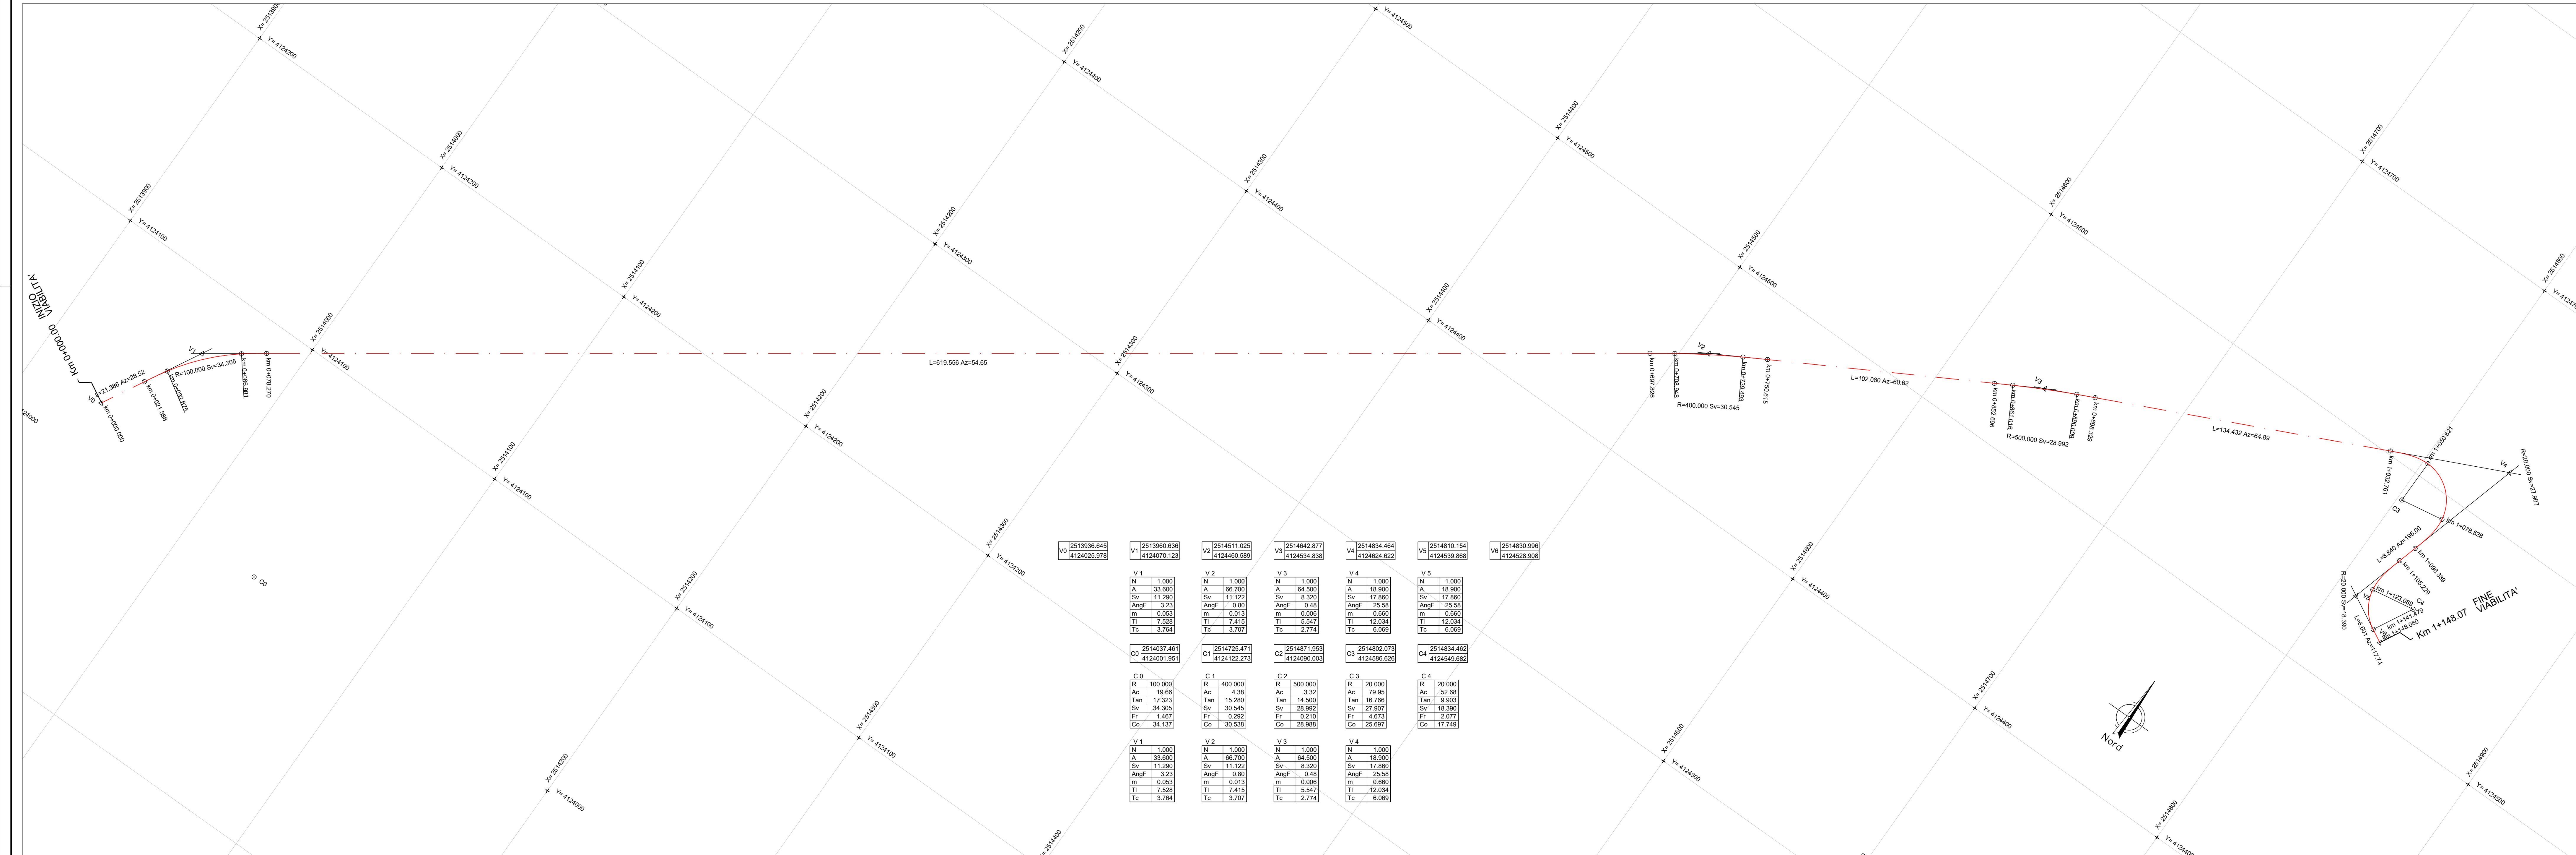

Direzione Progettazione e Realizzazione Lavori

ITINERARIO RAGUSA-CATANIA
Collegamento viario compreso tra lo Svincolo della S.S. 514 "di Chiaromonte" con la S.S. 115 e lo Svincolo della S.S. 194 "Ragusana"
LOTTO 4 - Dallo svincolo n. 8 "Francoforte" (compreso) allo svincolo della "Ragusana" (escluso)

PROGETTO ESECUTIVO COD. PA898

PROGETTAZIONE: ATI SINTAGMA - GP INGEGNERIA - COOPROGETTI-GDG-ICARIA - OMNISERVICE

PROGETTISTA RESPONSABILE DELL'INTEGRAZIONE DELLE PRESTAZIONI: Gruppo di Progettazione
PROGETTISTA RESPONSABILE SPECIFICHE: Dott. Ing. Nicola Giannini, Ordine degli Ingegneri della Prov. di Perugia n° 4351

IL GEOLOGO: Dott. Geol. Giorgio Campagnini, Ordine dei Geologi della Regione Umbria n° 108

IL COORDINATORE PER LA SICUREZZA IN FASE DI PROGETTAZIONE: Dott. Ing. Filippo Parronchio, Ordine degli Ingegneri della Provincia di Perugia n° 4351

VISTO IL RESPONSABILE DEL PROCEDIMENTO: Dott. Ing. Luigi Magri

PROGETTO INFRASTRUTTURA VIABILITA' SECONDARIA sec. 104 ter
Planimetria di progetto - Planimetria di Tracciamento

CODICE PROGETTO	PROGETTO	UT. PROJ.	N. PROJ.	SPESIFICATRICE	REVISIONE	SCALA
LO41082 E 2101	LO41082 E 2101	04	PS481	TRAPP01	B	1:1000

REV.	DESCRIZIONE	DATA	REDATTO	VERIFICATO	APPROVATO
B	Revisione a seguito di Rapporto di Verifica	Nov 2021	S. Spigante	F. Duranenti	N. Diawer
A	Emissione	Ott 2021	S. Spigante	F. Duranenti	N. Diawer