PROFILO SEC_104TER
SEZIONE 37
PROGRESSIVA 720.00

S STERRO	m³	1.27
FD FOSSO DX	m²	0.91
o BONIFICA	m	6.85
b SCOTICO	m	6.85
bo BASE	m	4.34
bi BINDER	m	4.18
st MISTO STABILIZZATO	m	4.66
u USURA	m	4.08
v VEGETALE	m	2.85

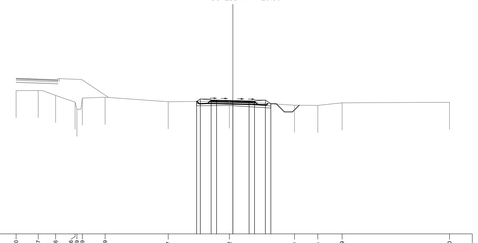

| | | |