





PROVINCIA : SIRACUSA
COMUNE : Francofonte

PROVINCIA : SIRACUSA
COMUNE : Lentini

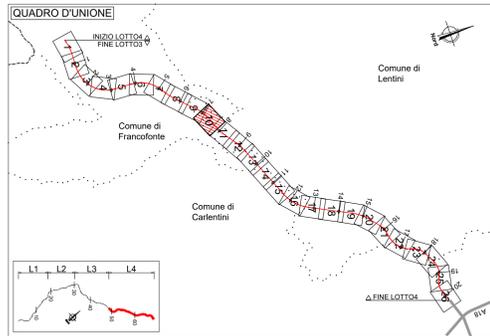

LEGENDA SEGNALETICA

<p>UBICAZIONE SEGNALI LATERALI Art.81 (Art.39 Cod. Str.)</p> <p>0,30 ≤ a ≤ 1,00 b ≥ 0,50 0,60 ≤ c ≤ 2,20 c ≥ 2,20 in caso di transito pedonale</p>	<p>PRESEGNALAMENTO DI ISOLE DI TRAFFICO O DI OSTACOLI ENTRO LA CARREGGIATA Art.150 (Art.40 Cod. Str.)</p> <p>RALLENTATORI DI VELOCITA' AD EFFETTO OTTICO Art.179 (Art.42 Cod. Str.)</p>
<p>STRISCE LONGITUDINALI art.138 (art.40 Cod.Str.) DI SEGNALETICA ORIZZONTALE Scala 1:100</p> <p>Strisce di margine della carreggiata Art.141 (Art.40 Cod. Str.)</p> <p>Strisce di separazione dei sensi di marcia Art.139 (Art.40 Cod. Str.)</p> <p>Strisce di separazione dei sensi di marcia con velocità fra 50-110 Km/h Art.139 (Art.40 Cod. Str.)</p> <p>Per strisce di preavviso dell'approssimarsi di una striscia continua Art.139 (Art.40 Cod. Str.)</p> <p>Strisce di delimitazione corsie di accelerazione e decelerazione Art.139 (Art.40 Cod. Str.)</p> <p>Strisce di margine per interruzione di linee continue in corrispondenza di piazzole di sosta Art.141 (Art.40 Cod. Str.)</p> <p>A= 25 cm, per le strade extraurbane principali; 15 cm, per le rampe dello svincolo; 15 cm, per le strade extraurbane secondarie; 12 cm, per strade locali.</p> <p>B= 15 cm, per le strade extraurbane principali; 15 cm, per le rampe di svincolo; 12 cm, per le strade extraurbane secondarie; 10 cm, per strade locali.</p>	

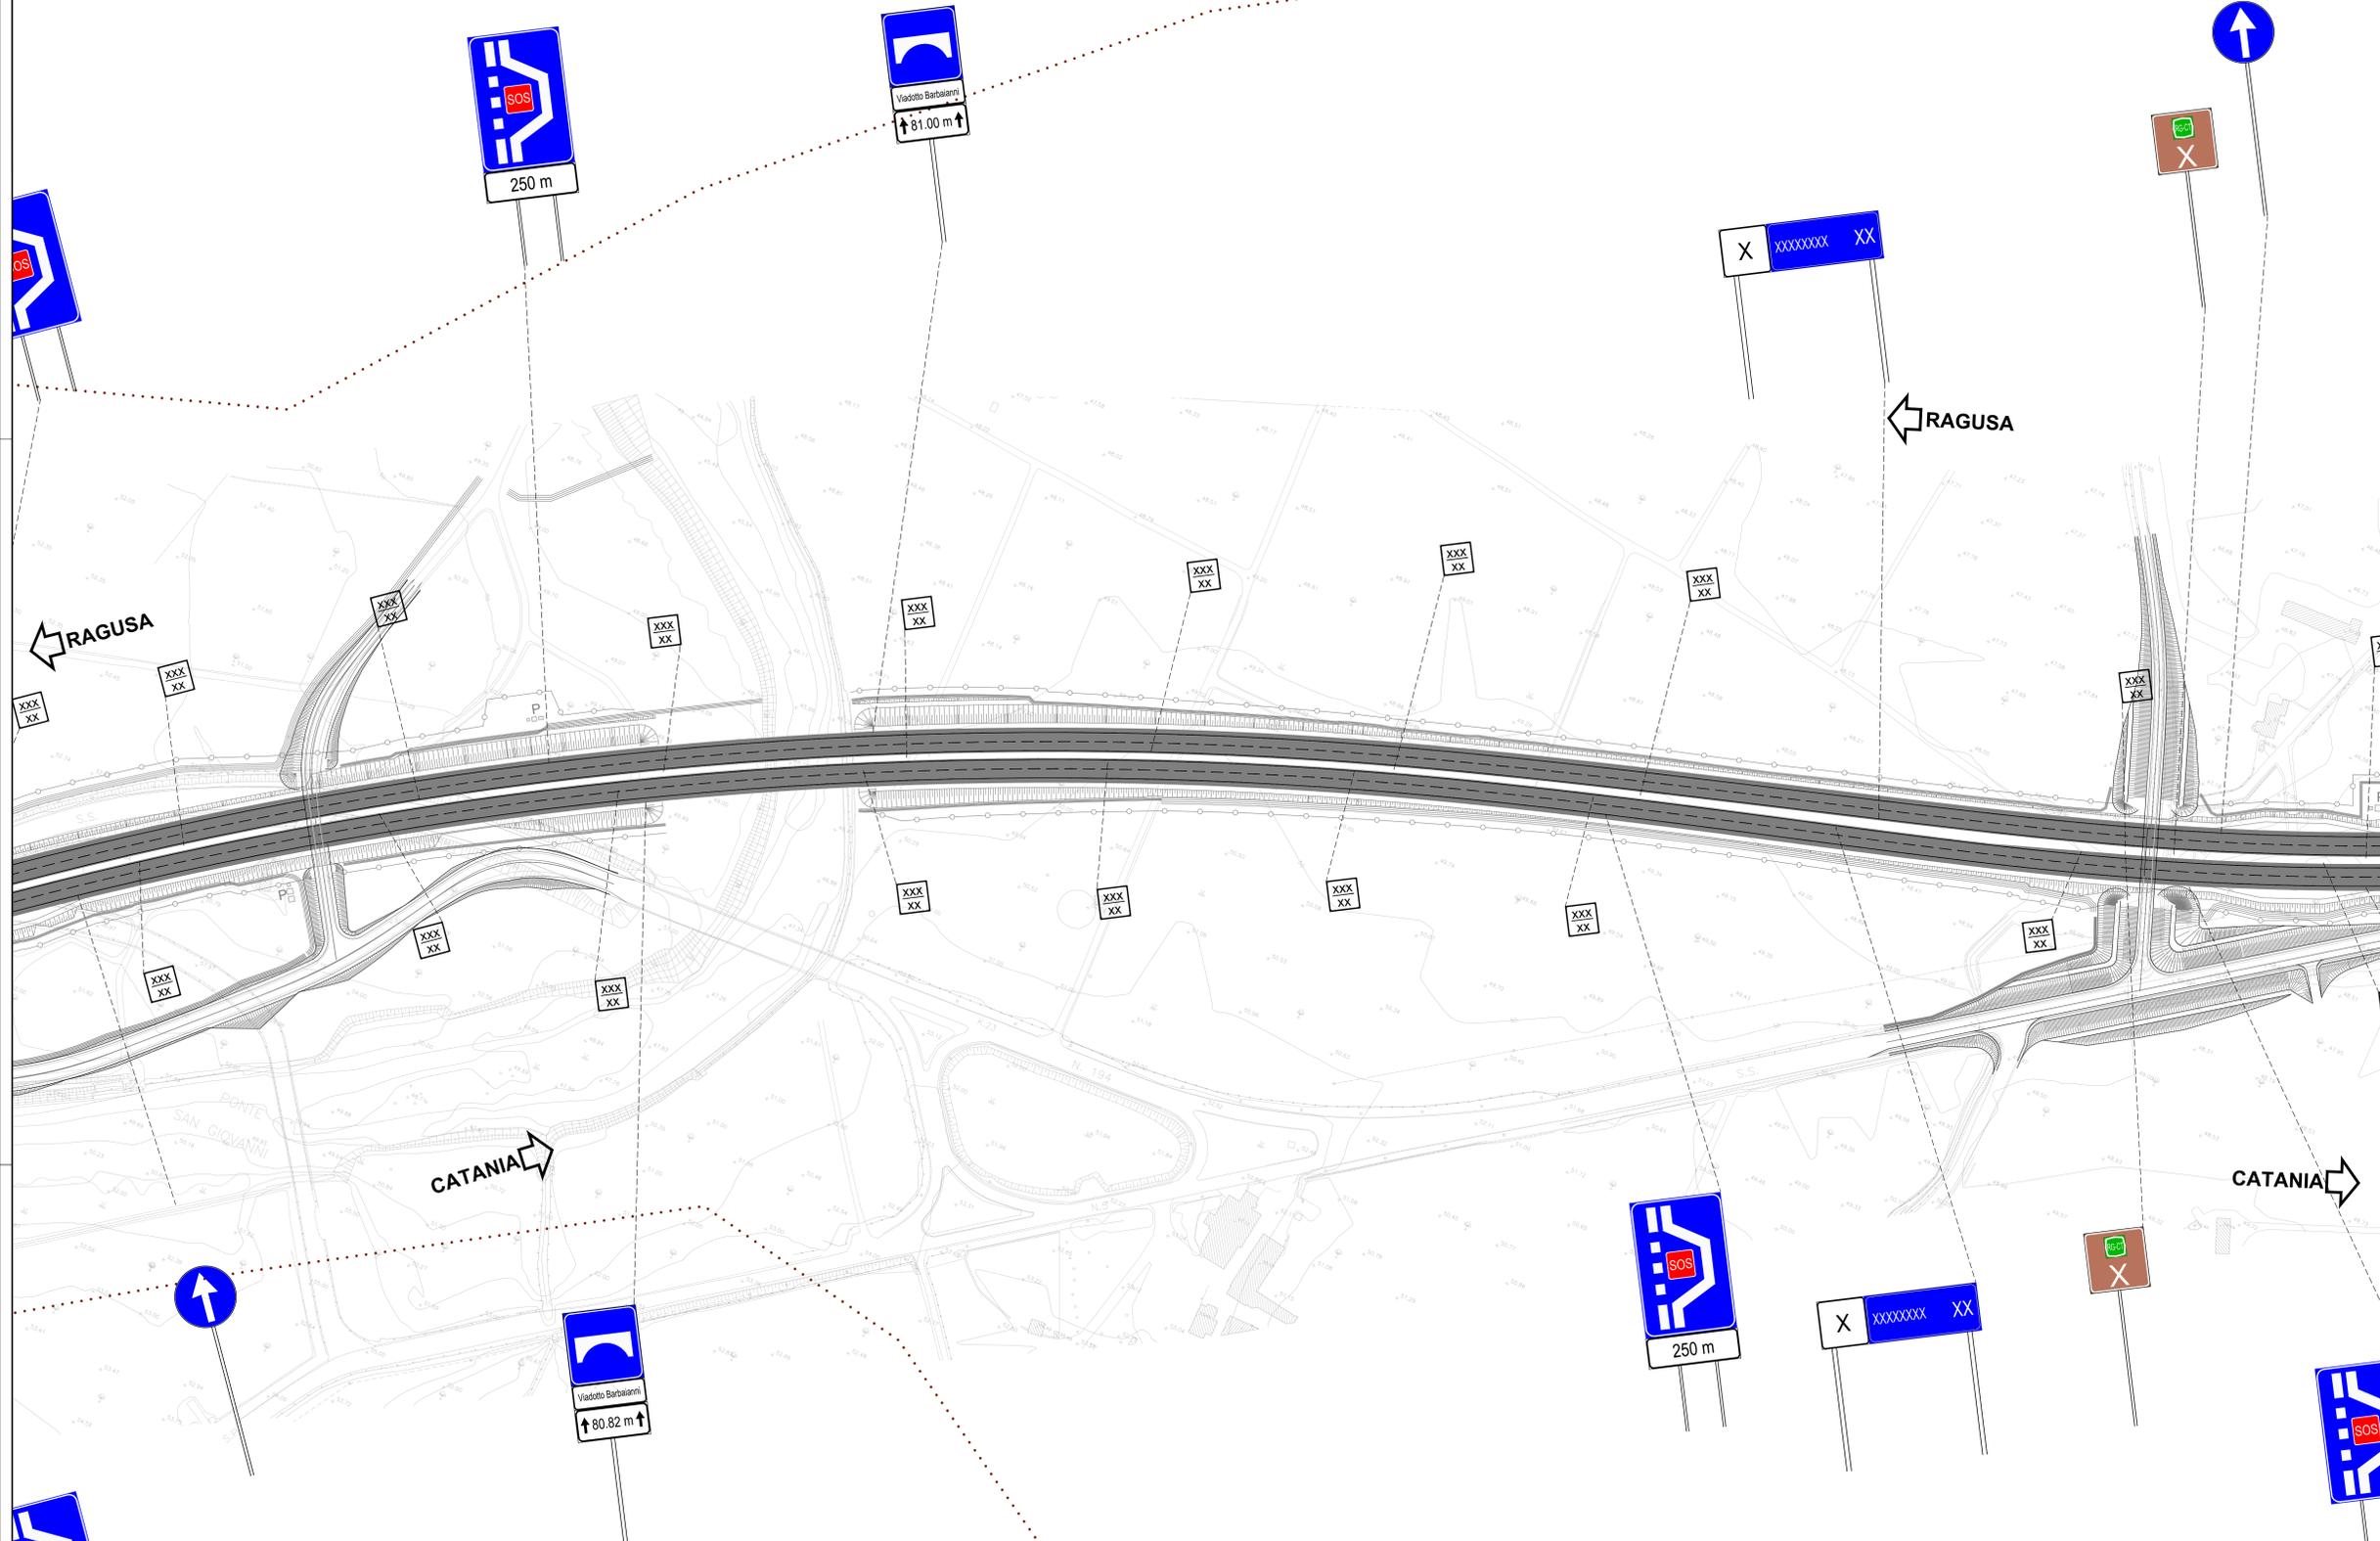

RAGUSA

RAGUSA

CATANIA


CATANIA

NOTE

Per le dimensioni, i colori e le caratteristiche dei segnali indicati nella tavola si rimanda al D.P.R. del 16.12.1992 n° 495 e successive modifiche.
N.B.: in corrispondenza delle intersezioni andra' apposto apposito cartello con il nome della strada come previsto dal D.P.R. del 16.12.1992 n° 495 e successive modifiche.

E' da prevedersi l'installazione di delinettori normali di margine Art. 173 (Art.42 Cod. Str.), di altezza fuori terra pari a 1,00 m., spaziali in rettilineo ad una distanza massima pari a 50,00 m. ed infittiti in curva secondo le indicazioni del comma 4

In presenza di barriere di sicurezza, muri, parapetti, i delinettori saranno sostituiti da elementi rifrangenti fissati ai manufatti ed aventi le stesse dimensioni e caratteristiche.
Detti elementi possono essere posti nell'onda del nastro della barriera o sopra di essa, purché l'altezza da terra di questi sia lo stesso di quelli inseriti nei delinettori stradali.

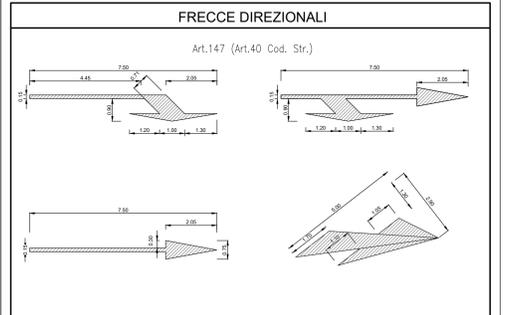

sanas
GRUPPO FS ITALIANE

Direzione Progettazione e Realizzazione Lavori

ITINERARIO RAGUSA-CATANIA
Collegamento viario compreso tra lo Svincolo della S.S. 514 "di Chiaramonte" con la S.S. 115 e lo Svincolo della S.S. 194 "Ragusana"
LOTTO 4 - Dallo svincolo n. 8 "Francofonte" (compreso) allo svincolo della "Ragusana" (escluso)

PROGETTO ESECUTIVO COD. PA898

PROGETTAZIONE: ATI SINTAGMA - GP INGEGNERIA - COOPROGETTI - GDG - ICARIA - OMNISERVICE

IL GRUPPO DI PROGETTAZIONE:

PROGETTISTA RESPONSABILE DELL'INTEGRAZIONE DELLE PRESTAZIONI SPECIFICATIVE: Dot. Ing. Nando Graneri Ordine degli Ingegneri della Prov. di Perugia n° A351	MANDATARIO: Sintagma Dot. Ing. P. Orsini Dot. Ing. P. Orsini Dot. Ing. A. Barozzi Dot. Ing. L. Orsini	MANDANTI: Dot. Ing. G. Guasco Dot. Ing. A. Spaventi Dot. Ing. M. Marretti Dot. Arch. E. A. E. Conti Dot. Arch. F. Orsini Dot. Ing. G. Orsini	ALTRI COLLABORATORI: Dot. Ing. M. Avanzi Dot. Ing. M. Avanzi
--	---	---	---

IL GEOLOGO:
Dot. Geol. Giorgio Capriglione
Ordine dei Geologi della Regione Umbra n° 208

IL COORDINATORE PER LA SICUREZZA IN FASE DI PROGETTAZIONE:
Dot. Ing. Filippo Pambianco
Ordine degli Ingegneri della Provincia di Perugia n° A1373

IL RESPONSABILE DEL PROCEDIMENTO:
Dot. Ing. Luigi Mapo

PROGETTO INFRASTRUTTURA SEGNALETICA
Planimetria della segnaletica orizzontale e verticale Asse Principale - Tav. 10 di 26

CODICE PROGETTO	NOME FILE	REVISIONE	SCALA:
LCQ408Z E 2101	PA898\501\TRAV10	B	1:1000

PROGETTO	REV.	DESCRIZIONE	DATA	REDAITTO	VERIFICATO	APPROVATO
A	01/2021	Revisione a seguito istruttoria Anas	01/2021	S. Spaventi	F. Durantoni	N. Graneri
B	02/2021	Emissione	02/2021	S. Spaventi	F. Durantoni	N. Graneri