PROVINCIA : SIRACUSA
COMUNE : Francofonte

Nord

Km 0+000.00
Km 0+130.12
Km 0+170.12
Km 0+189.20
Km 0+229.20
Km 0+375.95

barr.H2 bl L= 130 m
barr.H3 bl L= 40 m
barr. H4 bo L= 20 m
barr.H3 bl L= 40 m
barr.H2 bl L= 148 m

RAGUSA

Km 0+163.39
Km 0+180.10
Km 0+185.92

OPERA DI CONTENIMENTO (SCATOLARE) Km 0+181.61

barr. H1 bl L= 93 m
profilo redirettivo L= 64 m
barr. H4 bo L= 2 x 17 m
barr.H3 bl L= 445 m
barr.H3 bl L= 1421 m
barr.H3 bl L= 1424 m
barr. N2 L= 48 m
barr. N2 L= 165 m
profilo redirettivo L= 69 m
barr. N2 L= 110 m
barr. N2 L= 266 m
barr. N2 L= 252 m

RAGUSA

NUOVA PIAZZOLA DI SOSTA Km 0+157.00

PIAZZOLA DI SOSTA L=60.00

POZZO PIAZZOLA SOSTA Km 0+157.00

FINE PIAZZOLA SOSTA Km 0+157.00

Km 0+162.60
Km 0+178.82

barr.H3 bl L= 40 m
barr. H4 bo L= 13 m
barr.H3 bl L= 108 m

Km 0+000.00
Km 0+158.46
Km 0+172.20
Km 0+281.36
Km 0+778.72

CATANIA

QUADRO D'UNIONE

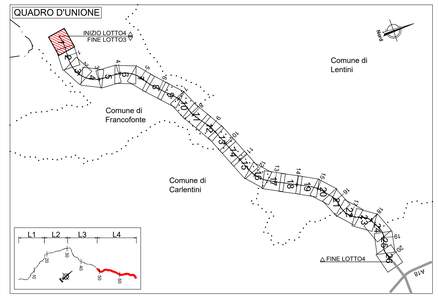

LEGENDA DISPOSITIVI DI SICUREZZA

- BARRIERA METALLICA CLASSE "H1" DA BORDO LATERALE - COMMERCIALE
- BARRIERA METALLICA CLASSE "H2" DA BORDO LATERALE - TIPO ANAS
- BARRIERA METALLICA CLASSE "H2" DA BORDO LATERALE - TIPO COMMERCIALE
- BARRIERA METALLICA CLASSE "H2" DA BORDO OPERA - TIPO COMMERCIALE
- BARRIERA METALLICA CLASSE "H3" DA BORDO LATERALE - TIPO ANAS
- BARRIERA METALLICA CLASSE "H4" SPARTITRAFFICO - TIPO ANAS
- BARRIERA METALLICA CLASSE "H4" SPARTITRAFFICO BORDO OPERA - TIPO COMMERCIALE
- BARRIERA METALLICA CLASSE "H3" DA BORDO PONTE - TIPO ANAS
- BARRIERA METALLICA CLASSE "H4" DA BORDO PONTE - TIPO ANAS
- BARRIERA ANTIRUMORE INTEGRATA CLASSE "H4"
- BARRIERA METALLICA CLASSE "N2" DA BORDO LATERALE
- PROFILO REDIRETTIVO
- BARRIERA AMOVIBILE PER VARCHI [BAV]
- RETE METALLICA
- BARRIERA DI TRANSIZIONE [TR]

- ATTENUATORE D'URTO CLASSE 80 REDIRETTIVO
- TRANSIZIONE TRA CLASSI DI BARRIERA
- TERMINALE UNIDIREZIONALE IN AVVICINAMENTO - CLASSE P2
- TERMINALE UNIDIREZIONALE IN ALLONTANAMENTO - CLASSE P2
- TERMINALE UNIDIREZIONALE IN AVVICINAMENTO - CLASSE P1
- TERMINALE UNIDIREZIONALE IN ALLONTANAMENTO - CLASSE P1
- TERMINALE BIDIREZIONALE - CLASSE P1

LEGENDA OSTACOLI PUNTALI DA PROTEGGERE

- ILLUMINAZIONE
- Km x+xxx.xx Palo Smart Road — SMART ROAD
- Km x+xxx.xx — TELECAMERE TVCC
- PORTALI A BANDIERA PER SEGNALETICA VERTICALE
- MONOPALO PER SEGNALETICA VERTICALE
- PANNELLO A MESSAGGIO VARIABILE SU PORTALE A CAVALLETTO

anas
GRUPPO FS ITALIANE

Direzione Progettazione e Realizzazione Lavori

ITINERARIO RAGUSA-CATANIA
Collegamento viario compreso tra lo Svincolo della S.S. 514 "di Chiaramonte" con la S.S. 115 e lo Svincolo della S.S. 194 "Ragusana"
LOTTO 4 - Dallo svincolo n. 8 "Francofonte" (compreso) allo svincolo della "Ragusana"(escluso)

PROGETTO ESECUTIVO — COD. PA898

PROGETTAZIONE: ATI SINTAGMA - GP INGEGNERIA - COOPROGETTI -GDG - ICARIA - OMNISERVICE

PROGETTISTA RESPONSABILE DELL'INTEGRAZIONE DELLE PRESTAZIONI SPECIALISTICHE:
Dott. Ing. Nando Granieri
Ordine degli Ingegneri della Prov. di Perugia n° A351

IL GEOLOGO:
Dott. Geol. Giorgio Cerquiglini
Ordine dei Geologi della Regione Umbria n° 108

IL COORDINATORE PER LA SICUREZZA IN FASE DI PROGETTAZIONE:
Dott. Ing. Filippo Pambianco
Ordine degli Ingegneri della Provincia di Perugia n° A1373

VISTO IL RESPONSABILE DEL PROCEDIMENTO
Dott. Ing. Luigi Mupo

IL GRUPPO DI PROGETTAZIONE:

MANDATARIA: Sintagma — Dott. Ing. N.Granieri, A.Bracchini, L.Nani; Dott. Ing. M.Abram, V.Cancellieri, M.Brugnoli Botta, L.Gagliardini, G.Cerquiglini; Dott. Geol. G.Cerquiglini

MANDANTI:
GPI INGEGNERIA — Dott. Ing. G.Guiducci, A.Signorelli, A.Bevilacqua, A.Bevi; Dott. Ing. G.Lodivelio, G.Guastella, A.Cannarozzo, G.Parente
COOPROGETTI — Dott. Arch. E.A.E.Crimi, M.Piarulli, P.Olivelli, G.Fabbri; Dott. Ing. L.Ragnacci, A.Sinati, M.G.Liberio Archeol.
GEOLOGIA E TECNICA — Dott. Ing. S.Garbarini, A.Cavalieri, C.Consorti; Dott. Ing. F.Aloe, A.Salvemini
ICARIA — Dott. Ing. V.Rotiesiani, G.Puli, F.Macchioni; Dott. Ing. G.Verni Supplizi, V.Flumeri, C.Sugarioni
OMNISERVICE — Dott. Ing. P.Agnello; Geom.

IL RESPONSABILE DEL PROGETTO:
Ordine degli Ingegneri della Provincia di Perugia — Dott. Ing. Nando Granieri — Sezione A — A 644

PROGETTO INFRASTRUTTURA
BARRIERE DI SICUREZZA
Planimetria delle barriere di sicurezza - Tav. 1 di 26

CODICE PROGETTO				NOME FILE	REVISIONE	SCALA:
PROGETTO	LIV. PROG.	N. PROG.		PD4PSG2TRAPV01C		
LO408Z	E	2101		CODICE ELAB. P04PS02TRAPV01	C	1:1000

REV.	DESCRIZIONE	DATA	REDATTO	VERIFICATO	APPROVATO
C	Revisione a seguito di Rapporto di Verifica	Nov 2021	S.Scopetta	F. Durastanti	N.Granieri
B	Revisione a seguito istruttoria Anas	Set 2021	S.Scopetta	F. Durastanti	N.Granieri
A	Emissione	Giu 2021	S.Scopetta	F. Durastanti	N.Granieri