Nord

PROVINCIA : SIRACUSA
COMUNE : Francofonte

Km 0+202.47

Km 1+006.18

barr.H2 bl
L= 194 m

RAGUSA

INIZIO PIAZZOLA DI SOSTA
Km 0+715.25

FINE PIAZZOLA DI SOSTA
Km 0+780.25

PIAZZOLA DI SOSTA
L=65.00

barr.H3 bl L= 1421 m

barr.H3 bl L= 269 m

barr.N2 L= 246 m

barr.N2 L= 252 m

barr.N2 L= 86 m

barr.N2 L= 122 m

barr.H3 bl L= 1624 m

barr.H2 bl L= 96 m

USCITA LENTINI - CATANIA

USCITA CATANIA - LENTINI

INIZIO PIAZZOLA DI SOSTA
Km 0+759.00

FINE PIAZZOLA DI SOSTA
Km 0+774.00

INIZIO PIAZZOLA DI SOSTA
Km 1+231.00

FINE PIAZZOLA DI SOSTA
Km 1+246.00

CATANIA

RAGUSA

CATANIA

barr.H2 bl
L= 269 m

Km 0+778.72

Km 1+047.75

QUADRO D'UNIONE

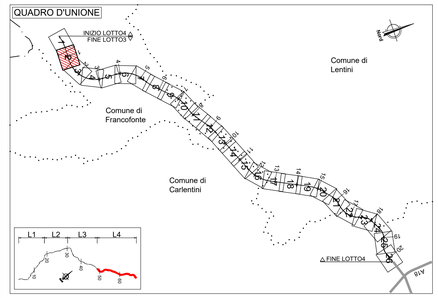

LEGENDA DISPOSITIVI DI SICUREZZA

- BARRIERA METALLICA CLASSE "H1" DA BORDO LATERALE - COMMERCIALE
- BARRIERA METALLICA CLASSE "H2" DA BORDO LATERALE - TIPO ANAS
- BARRIERA METALLICA CLASSE "H2" DA BORDO LATERALE - TIPO COMMERCIALE
- BARRIERA METALLICA CLASSE "H2" DA BORDO OPERA - TIPO COMMERCIALE
- BARRIERA METALLICA CLASSE "H3" DA BORDO LATERALE - TIPO ANAS
- BARRIERA METALLICA CLASSE "H4" SPARTITRAFFICO - TIPO ANAS
- BARRIERA METALLICA CLASSE "H4" SPARTITRAFFICO BORDO OPERA - TIPO COMMERCIALE
- BARRIERA METALLICA CLASSE "H3" DA BORDO PONTE - TIPO ANAS
- BARRIERA METALLICA CLASSE "H4" DA BORDO PONTE - TIPO ANAS
- BARRIERA ANTIRUMORE INTEGRATA CLASSE "H4"
- BARRIERA METALLICA CLASSE "N2" DA BORDO LATERALE
- PROFILO REDIRETTIVO
- BARRIERA AMOVIBILE PER VARCHI [BAV]
- RETE METALLICA
- BARRIERA DI TRANSIZIONE [TR]

- ATTENUATORE D'URTO CLASSE 80 REDIRETTIVO
- TRANSIZIONE TRA CLASSI DI BARRIERA
- TERMINALE UNIDIREZIONALE IN AVVICINAMENTO - CLASSE P2
- TERMINALE UNIDIREZIONALE IN ALLONTANAMENTO - CLASSE P2
- TERMINALE UNIDIREZIONALE IN AVVICINAMENTO - CLASSE P1
- TERMINALE UNIDIREZIONALE IN ALLONTANAMENTO - CLASSE P1
- TERMINALE BIDIREZIONALE - CLASSE P1

LEGENDA OSTACOLI PUNTALI DA PROTEGGERE

- ILLUMINAZIONE
- Km x+xxx.xx Palo Smart Road — SMART ROAD
- Km x+xxx.xx — TELECAMERE TVCC
- PORTALI A BANDIERA PER SEGNALETICA VERTICALE
- MONOPALO PER SEGNALETICA VERTICALE
- PANNELLO A MESSAGGIO VARIABILE SU PORTALE A CAVALLETTO

anas
GRUPPO FS ITALIANE

Direzione Progettazione e Realizzazione Lavori

ITINERARIO RAGUSA-CATANIA

Collegamento viario compreso tra lo Svincolo della S.S. 514 "di Chiaramonte" con la S.S. 115 e lo Svincolo della S.S. 194 "Ragusana"

LOTTO 4 - Dallo svincolo n. 8 "Francofonte" (compreso) allo svincolo della "Ragusana"(escluso)

PROGETTO ESECUTIVO

cod. PA898

PROGETTAZIONE: ATI SINTAGMA - GP INGEGNERIA - COOPROGETTI -GDG - ICARIA - OMNISERVICE

PROGETTISTA RESPONSABILE DELL'INTEGRAZIONE DELLE PRESTAZIONI SPECIALISTICHE:
Dott. Ing. Nando Granieri
Ordine degli Ingegneri della Prov. di Perugia n° A351

IL GEOLOGO:
Dott. Geol. Giorgio Cerquiglini
Ordine dei Geologi della Regione Umbria n° 108

IL COORDINATORE PER LA SICUREZZA IN FASE DI PROGETTAZIONE:
Dott. Ing. Filippo Pambianco
Ordine degli Ingegneri della Provincia di Perugia n° A1373

VISTO IL RESPONSABILE DEL PROCEDIMENTO
Dott. Ing. Luigi Mupo

IL GRUPPO DI PROGETTAZIONE:

MANDATARIA: Sintagma
Dott. Ing. N.Granieri — Dott. Ing. M.Abram
Dott. Ing. F.Cianfaglione — Dott. Ing. A.Francesco
Dott. Ing. V. Truffini — Dott. Ing. M.Angarè Botta
Dott. Arch. A.Bracchini — Dott. Ing. L.Gagliardini
Dott. Ing. L.Nani — Dott. Geol. G.Cerquiglini

MANDANTI:
GPI INGEGNERIA
Dott. Ing. G.Guiducci — Dott. Ing. G.Lucibello
Dott. Ing. A.Signoretti — Dott. Arch. G.Guastella
Dott. Ing. M.Bartolomei — Dott. Ing. G.Ferretti
Dott. Ing. A.Desa — Dott. Ing. G.Parente
GDG
Dott. Arch. E.A.E.Crino — Dott. Ing. L.Ragnacci
Dott. Ing. M.Parelli — Dott. Arch. A.Sinan
COOPROGETTI
Dott. Arch. P.Ghirelli — Archeol. M.G.Liseno
Dott. Ing. D.Pelle
GEOTECHNICAL DESIGN GROUP
Dott. Ing. D.Carlaccini — Dott. Ing. F.Aloe
Dott. Ing. A.Cavaliere — Dott. Ing. A.Salvemini
Dott. Ing. C.Consorti
ICARIA società di ingegneria
Dott. Ing. V.Rotiroiani — Dott. Ing. G.Verre Suppiot
Dott. Ing. G.Puliti — Dott. Ing. V.Piunno
Dott. Ing. F.Macchioni — Geom. C.Sugaroni
OMNISERVICE INGEGNERIA
Dott. Ing. P.Agnello

IL RESPONSABILE DI PROGETTO:
Ordine degli Ingegneri della Provincia di Perugia
Dott. Ing. Nando GRANIERI
Sez. A n° A 644

PROGETTO INFRASTRUTTURA
BARRIERE DI SICUREZZA
Planimetria delle barriere di sicurezza - Tav. 2 di 26

CODICE PROGETTO				NOME FILE	REVISIONE	SCALA:
PROGETTO	LIV. PROG.	N. PROG.		P04PS02TRAPV02C		
LO408Z	E	2101		CODICE ELAB. P04PS02TRAPV02	C	1:1000

REV.	DESCRIZIONE	DATA	REDATTO	VERIFICATO	APPROVATO
C	Revisione a seguito di Rapporto di Verifica	Nov 2021	S.Scopetta	F. Durastanti	N.Granieri
B	Revisione a seguito istruttoria Anas	Set 2021	S.Scopetta	F. Durastanti	N.Granieri
A	Emissione	Giu 2021	S.Scopetta	F. Durastanti	N.Granieri