PROVINCIA : SIRACUSA
COMUNE : Francofonte

Nord

RAGUSA

CATANIA

Km 3+922.12
Km 3+945.92
Km 4+165.65
Km 4+181.69
Km 4+193.16
Km 4+220.22
Km 4+016.93
Km 4+069.61
Km 4+187.53
Km 4+214.73
Km 3+574.41
Km 3+735.89
Km 3+886.64
Km 3+949.51
Km 4+643.73
Km 4+662.39
Km 4+781.79
Km 4+820.00

INIZIO ATT. DIR. (OM01) Km 4+187.38
FINE ATT. DIR. (OM01) Km 4+214.88
ATTR. (CRASH) L= 30m

barr.H2 bl L= 204 m
barr.H3 bl L= 225 m
barr.H4 bo integrata L= 38.50 m
barr.H3 bl L= 51.50 m
barr.H2 bl L= 938.5 m
barr.H2 bl L= 77 m
barr.H2 bf L= 139 m
barr.H3 bl L= 328 m
barr.H3 bl L= 935 m
barr.H4 bo L= 38.50 m
barr.H4 bo L= 27 m
barr.H3 bl L= 935 m
barr.H3 bl L= 928 m
barr.H3 bl L= 66 m
barr.H3 bl L= 166 m
barr.H3 bl L= 91 m
barr.H4 bo integrata L= 27 m
barr.H2 bl L= 600 m
barr.H3 bl L= 550 m
barr.H4 bo integrata L= 17 m
barr.H3 bl L= 450 m
barr.H3 bl L=442 m
barriera di sicurezza per sportaglietto barriera spartitraffico L = 43m barriera antirumore L = 40m

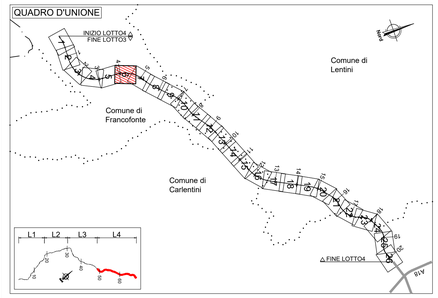

LEGENDA DISPOSITIVI DI SICUREZZA

- BARRIERA METALLICA CLASSE "H1" DA BORDO LATERALE - COMMERCIALE
- BARRIERA METALLICA CLASSE "H2" DA BORDO LATERALE - TIPO ANAS
- BARRIERA METALLICA CLASSE "H2" DA BORDO LATERALE - TIPO COMMERCIALE
- BARRIERA METALLICA CLASSE "H2" DA BORDO OPERA - TIPO COMMERCIALE
- BARRIERA METALLICA CLASSE "H3" DA BORDO LATERALE - TIPO ANAS
- BARRIERA METALLICA CLASSE "H4" SPARTITRAFFICO - TIPO ANAS
- BARRIERA METALLICA CLASSE "H4" SPARTITRAFFICO BORDO OPERA - TIPO COMMERCIALE
- BARRIERA METALLICA CLASSE "H3" DA BORDO PONTE - TIPO ANAS
- BARRIERA METALLICA CLASSE "H4" DA BORDO PONTE - TIPO ANAS
- BARRIERA ANTIRUMORE INTEGRATA CLASSE "H4"
- BARRIERA METALLICA CLASSE "N2" DA BORDO LATERALE
- PROFILO REDIRETTIVO
- BARRIERA AMOVIBILE PER VARCHI [BAV]
- RETE METALLICA
- BARRIERA DI TRANSIZIONE [TR]

- ATTENUATORE D'URTO CLASSE 80 REDIRETTIVO
- TRANSIZIONE TRA CLASSI DI BARRIERA
- TERMINALE UNIDIREZIONALE IN AVVICINAMENTO - CLASSE P2
- TERMINALE UNIDIREZIONALE IN ALLONTANAMENTO - CLASSE P2
- TERMINALE UNIDIREZIONALE IN AVVICINAMENTO - CLASSE P1
- TERMINALE UNIDIREZIONALE IN ALLONTANAMENTO - CLASSE P1
- TERMINALE BIDIREZIONALE - CLASSE P1

LEGENDA OSTACOLI PUNTALI DA PROTEGGERE

- ILLUMINAZIONE
- Km x+xxx.xx Palo Smart Road — SMART ROAD
- Km x+xxx.xx — TELECAMERE TVCC
- PORTALI A BANDIERA PER SEGNALETICA VERTICALE
- MONOPALO PER SEGNALETICA VERTICALE
- PANNELLO A MESSAGGIO VARIABILE SU PORTALE A CAVALLETTO

anas
GRUPPO FS ITALIANE

Direzione Progettazione e Realizzazione Lavori

ITINERARIO RAGUSA-CATANIA

Collegamento viario compreso tra lo Svincolo della S.S. 514 "di Chiaramonte" con la S.S. 115 e lo Svincolo della S.S. 194 "Ragusana"

LOTTO 4 - Dallo svincolo n. 8 "Francofonte" (compreso) allo svincolo della "Ragusana"(escluso)

PROGETTO ESECUTIVO — COD. PA898

PROGETTAZIONE: ATI SINTAGMA - GP INGEGNERIA - COOPROGETTI -GDG - ICARIA - OMNISERVICE

PROGETTISTA RESPONSABILE DELL'INTEGRAZIONE DELLE PRESTAZIONI SPECIALISTICHE:
Dott. Ing. Nando Granieri
Ordine degli Ingegneri della Prov. di Perugia n° A351

IL GRUPPO DI PROGETTAZIONE:
MANDATARIA: Sintagma
Dott. Ing. N.Granieri; F.Durastanti; V.Truffini; L.Nani; M.Abram; F.Pambianco; M.Briganti Botta; A.Guglielmo; G.Campagnini
MANDANTI:
GP INGEGNERIA: Dott. Ing. G.Gaiduzzi; A.Signorelli; E.Moscatelli; A.Bera
COOPROGETTI: Dott. Arch. E.A.E.Cirmi; M.Pandiri; M.Pambianco; D.Pinto; G.Lucibello; G.Guastella; M.Leonardi; G.Parente
GDG: Dott. Ing. S.Calcerano; S.Sacconi; C.Consorti; L.Ragnacci; A.Biribò; M.Di Liserio
ICARIA: Dott. Ing. V.Robiciani; G.Pulli; F.Maschioni; F.Aloe; A.Salvemini; G.Verni Supplizi; V.Piunno; C.Sugameli
OMNISERVICE: Dott. Ing. P.Agnello

IL GEOLOGO:
Dott. Geol. Giorgio Cerquiglini
Ordine dei Geologi della Regione Umbria n° 108

IL COORDINATORE PER LA SICUREZZA IN FASE DI PROGETTAZIONE:
Dott. Ing. Filippo Pambianco
Ordine degli Ingegneri della Provincia di Perugia n° A1373

VISTO IL RESPONSABILE DEL PROCEDIMENTO
Dott. Ing. Luigi Mupo

IL RESPONSABILE DI PROGETTO:

PROGETTO INFRASTRUTTURA
BARRIERE DI SICUREZZA
Planimetria delle barriere di sicurezza - Tav. 6 di 26

CODICE PROGETTO	NOME FILE	REVISIONE	SCALA:
PROGETTO: LO408Z / LIV. PROG.: E / N. PROG.: 2101	P04PS02TRAPV06		
CODICE ELAB.: P04PS02TRAPV06		C	1:1000

REV.	DESCRIZIONE	DATA	REDATTO	VERIFICATO	APPROVATO
C	Revisione a seguito di Rapporto di Verifica	Nov 2021	S.Scopetta	F. Durastanti	N.Granieri
B	Revisione a seguito istruttoria Anas	Set 2021	S.Scopetta	F. Durastanti	N.Granieri
A	Emissione	Giu 2021	S.Scopetta	F. Durastanti	N.Granieri