PROVINCIA : SIRACUSA
COMUNE : Francofonte

Nord

RAGUSA

CATANIA

Km 4+782.04

Km 4+843.73

Km 4+863.26

Km 4+898.36

Km 4+781.79

Km 4+820.00

Km 5+146.14

Km 5+176.51

Km 5+312.06

INIZIO PIAZZOLA DI SOSTA Km 4+952.78

FINE PIAZZOLA DI SOSTA Km 4+972.90

INIZIO PIAZZOLA DI SOSTA Km 4+961.04

FINE PIAZZOLA DI SOSTA Km 4+981.16

CAVALCAVIA (OV02) Km 4+961.04

PIAZZOLA DI SOSTA L=65.78

PIAZZOLA DI SOSTA L=65.88

var spartitraffico barriera di transizione L = 45m barriera amovibile L = 63m

barr.H2 bl L= 130 m

barr.H2 bl L= 92.00 m

barr.H2 bl L= 38 m

barr.H2 bl L= 184.00 m

barr.H2 bl L= 94 m

barr.H3 bl L= 1915 m

barr.H2 bl L= 10 m

barr.H2 bl L= 55 m

barr.H2 bl L= 4 m

barr.H2 bl L= 18 m

barr.H2 bl L= 85 m

barr.H2 bl L= 49 m

barr.H2 bl L= 100 m

barr.H2 bl L= 60 m

barr.H2 bl L= 273 m

barr.H2 bl L= 600 m

barr.H2 bl L= 303 m

barr.H2 bl L= 778 m

barr.H2 bl L= 135 m

QUADRO D'UNIONE

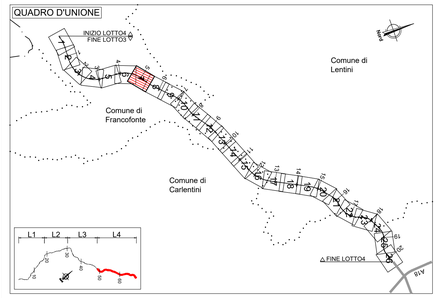

LEGENDA DISPOSITIVI DI SICUREZZA

- BARRIERA METALLICA CLASSE "H1" DA BORDO LATERALE - COMMERCIALE
- BARRIERA METALLICA CLASSE "H2" DA BORDO LATERALE - TIPO ANAS
- BARRIERA METALLICA CLASSE "H2" DA BORDO LATERALE - TIPO COMMERCIALE
- BARRIERA METALLICA CLASSE "H2" DA BORDO OPERA - TIPO COMMERCIALE
- BARRIERA METALLICA CLASSE "H3" DA BORDO LATERALE - TIPO ANAS
- BARRIERA METALLICA CLASSE "H4" SPARTITRAFFICO - TIPO ANAS
- BARRIERA METALLICA CLASSE "H4" SPARTITRAFFICO BORDO OPERA - TIPO COMMERCIALE
- BARRIERA METALLICA CLASSE "H3" DA BORDO PONTE - TIPO ANAS
- BARRIERA METALLICA CLASSE "H4" DA BORDO PONTE - TIPO ANAS
- BARRIERA ANTIRUMORE INTEGRATA CLASSE "H4"
- BARRIERA METALLICA CLASSE "N2" DA BORDO LATERALE
- PROFILO REDIRETTIVO
- BARRIERA AMOVIBILE PER VARCHI [BAV]
- RETE METALLICA
- BARRIERA DI TRANSIZIONE [TR]

- ATTENUATORE D'URTO CLASSE 80 REDIRETTIVO
- TRANSIZIONE TRA CLASSI DI BARRIERA
- TERMINALE UNIDIREZIONALE IN AVVICINAMENTO - CLASSE P2
- TERMINALE UNIDIREZIONALE IN ALLONTANAMENTO - CLASSE P2
- TERMINALE UNIDIREZIONALE IN AVVICINAMENTO - CLASSE P1
- TERMINALE UNIDIREZIONALE IN ALLONTANAMENTO - CLASSE P1
- TERMINALE BIDIREZIONALE - CLASSE P1

LEGENDA OSTACOLI PUNTALI DA PROTEGGERE

- ILLUMINAZIONE
- Km x+xxx.xx Palo Smart Road — SMART ROAD
- Km x+xxx.xx — TELECAMERE TVCC
- PORTALI A BANDIERA PER SEGNALETICA VERTICALE
- MONOPALO PER SEGNALETICA VERTICALE
- PANNELLO A MESSAGGIO VARIABILE SU PORTALE A CAVALLETTO

anas
GRUPPO FS ITALIANE

Direzione Progettazione e Realizzazione Lavori

ITINERARIO RAGUSA-CATANIA

Collegamento viario compreso tra lo Svincolo della S.S. 514 "di Chiaramonte" con la S.S. 115 e lo Svincolo della S.S. 194 "Ragusana"

LOTTO 4 - Dallo svincolo n. 8 "Francofonte" (compreso) allo svincolo della "Ragusana"(escluso)

PROGETTO ESECUTIVO — COD. PA898

PROGETTAZIONE: ATI SINTAGMA - GP INGEGNERIA - COOPROGETTI -GDG - ICARIA - OMNISERVICE

PROGETTISTA RESPONSABILE DELL'INTEGRAZIONE DELLE PRESTAZIONI SPECIALISTICHE:
Dott. Ing. Nando Granieri
Ordine degli Ingegneri della Prov. di Perugia n° A351

REGIONE DELLA PROVINCIA DI PERUGIA — Dottore Ingegnere — DOTTORE INGEGNERE — NANDO GRANIERI — SETTORE CIVILE E AMBIENTALE — SETTORE INDUSTRIALE — SETTORE DELL'INFORMAZIONE

IL GEOLOGO:
Dott. Geol. Giorgio Cerquiglini
Ordine dei Geologi della Regione Umbria n° 108

IL COORDINATORE PER LA SICUREZZA IN FASE DI PROGETTAZIONE:
Dott. Ing. Filippo Pambianco
Ordine degli Ingegneri della Provincia di Perugia n° A1373

VISTO IL RESPONSABILE DEL PROCEDIMENTO
Dott. Ing. Luigi Mupo

IL GRUPPO DI PROGETTAZIONE:

MANDATARIA: Sintagma

Dott. Ing.	N.Granieri	Dott. Ing.	M.Abram
Dott. Ing.	F.Durastanti	Dott. Ing.	F.Pambianco
Dott. Ing.	S.Scopetta	Dott. Ing.	L.Della Mura
Dott. Arch.	A.Bracchini	Dott. Ing.	L.Degl'Innocenti
Dott. Ing.	L.Nani	Dott. Geol.	G.Cerquiglini

MANDANTI:

GP INGEGNERIA

Dott. Ing.	G.Guiducci	Dott. Ing.	G.Lucibello
Dott. Ing.	A.Signorelli	Dott. Arch.	G.Guastella
Dott. Ing.	E.Miccatelli	Dott. Geol.	M.Leonardi
Dott. Ing.	A.Belsi	Dott. Ing.	L.Parente
Dott. Arch.	E.A.E.Crino	Dott. Ing.	L.Ragnacci
Dott. Ing.	S.Di Carlo	Dott. Ing.	C.Rossi
Dott. Arch.	P.Grevesi	Architetto	M.G.Llanos
Dott. Ing.	D.Pete		

COOPROGETTI

Dott. Ing.	D.Carlesimi	Dott. Ing.	F.Aloe
Dott. Ing.	S.Sarconi	Dott. Ing.	A.Salvemini
Dott. Ing.	C.Consorti		

GDG ENGINEERING

Dott. Ing.	V.Rotisciani	Dott. Ing.	G.Varisi Suppiotti
Dott. Ing.	M.Rotisciani	Dott. Ing.	C.Buonocore
Dott. Ing.	F.Marchioro	Geom.	E.Sugliano

ICARIA (società di ingegneria)

OMNISERVICE

Dott. Ing.	P.Agnello		

IL RESPONSABILE DEL PROGETTO:
ORDINE degli INGEGNERI — Dott. Ing. NANDO GRANIERI — Settore Civile e Ambientale — Settore Industriale — Settore dell'Informazione — A 644 — Provincia di TERNI

PROGETTO INFRASTRUTTURA
BARRIERE DI SICUREZZA
Planimetria delle barriere di sicurezza - Tav. 7 di 26

CODICE PROGETTO				NOME FILE	REVISIONE	SCALA:
PROGETTO	LIV. PROG.	N. PROG.		P04PS02TRAPV07C		
LO408Z	E	2101	CODICE ELAB.	P04PS02TRAPV07	C	1:1000

REV.	DESCRIZIONE	DATA	REDATTO	VERIFICATO	APPROVATO
C	Revisione a seguito di Rapporto di Verifica	Nov 2021	S.Scopetta	F. Durastanti	N.Granieri
B	Revisione a seguito istruttoria Anas	Set 2021	S.Scopetta	F. Durastanti	N.Granieri
A	Emissione	Giu 2021	S.Scopetta	F. Durastanti	N.Granieri