PROVINCIA : SIRACUSA
COMUNE : Lentini

Nord

RAGUSA

CATANIA

CATANIA (CV03)
Km 7+788.19

INIZIO PIAZZOLA DI SOSTA
Km 7+560.00

FINE PIAZZOLA DI SOSTA
Km 7+660.00

PIAZZOLA DI SOSTA
L=660.00 m

rete parasassi L= 50 m

rete parasassi L= 45 m

barr. H2 bi L=55 m

barr. H2 bi L=55 m

barr. H2 bi L= 18 m

barr. H2 bi L=5+3 m

barr. H2 bi L=43+45 m

barr. H2 bi L=5+43 m

barr. H2 bi L=110 m

barr. H2 bi L

barr. H1 bi L= 115 m

barr. H1 bi L= 165 m

barr. H1 bi L= 59 m

barr H2 bi L= 53 m

barr H2 bi L= 100 m

barr H3 bi L= 1472 m

barr H2 bi L= 301 m

barr H2 bi L= 2368 m

barr H2 bi L= 2357 m

Km 8+542.61

Km 8+460.39

QUADRO D'UNIONE

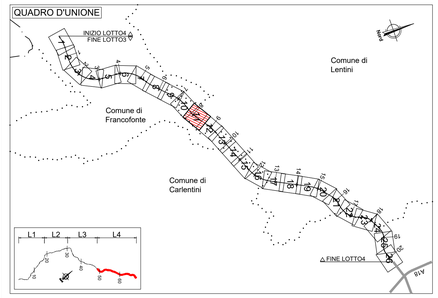

LEGENDA DISPOSITIVI DI SICUREZZA

- BARRIERA METALLICA CLASSE "H1" DA BORDO LATERALE - COMMERCIALE
- BARRIERA METALLICA CLASSE "H2" DA BORDO LATERALE - TIPO ANAS
- BARRIERA METALLICA CLASSE "H2" DA BORDO LATERALE - TIPO COMMERCIALE
- BARRIERA METALLICA CLASSE "H2" DA BORDO OPERA - TIPO COMMERCIALE
- BARRIERA METALLICA CLASSE "H3" DA BORDO LATERALE - TIPO ANAS
- BARRIERA METALLICA CLASSE "H4" SPARTITRAFFICO - TIPO ANAS
- BARRIERA METALLICA CLASSE "H4" SPARTITRAFFICO BORDO OPERA - TIPO COMMERCIALE
- BARRIERA METALLICA CLASSE "H3" DA BORDO PONTE - TIPO ANAS
- BARRIERA METALLICA CLASSE "H4" DA BORDO PONTE - TIPO ANAS
- BARRIERA ANTIRUMORE INTEGRATA CLASSE "H4"
- BARRIERA METALLICA CLASSE "N2" DA BORDO LATERALE
- PROFILO REDIRETTIVO
- BARRIERA AMOVIBILE PER VARCHI [BAV]
- RETE METALLICA
- BARRIERA DI TRANSIZIONE [TR]

- ATTENUATORE D'URTO CLASSE 80 REDIRETTIVO
- TRANSIZIONE TRA CLASSI DI BARRIERA
- TERMINALE UNIDIREZIONALE IN AVVICINAMENTO - CLASSE P2
- TERMINALE UNIDIREZIONALE IN ALLONTANAMENTO - CLASSE P2
- TERMINALE UNIDIREZIONALE IN AVVICINAMENTO - CLASSE P1
- TERMINALE UNIDIREZIONALE IN ALLONTANAMENTO - CLASSE P1
- TERMINALE BIDIREZIONALE - CLASSE P1

LEGENDA OSTACOLI PUNTALI DA PROTEGGERE

- ILLUMINAZIONE
- Km x+xxx.xx / Palo Smart Road — SMART ROAD
- Km x+xxx.xx — TELECAMERE TVCC
- PORTALI A BANDIERA PER SEGNALETICA VERTICALE
- MONOPALO PER SEGNALETICA VERTICALE
- PANNELLO A MESSAGGIO VARIABILE SU PORTALE A CAVALLETTO

anas GRUPPO FS ITALIANE

Direzione Progettazione e Realizzazione Lavori

ITINERARIO RAGUSA-CATANIA

Collegamento viario compreso tra lo Svincolo della S.S. 514 "di Chiaramonte" con la S.S. 115 e lo Svincolo della S.S. 194 "Ragusana"

LOTTO 4 - Dallo svincolo n. 8 "Francofonte" (compreso) allo svincolo della "Ragusana"(escluso)

PROGETTO ESECUTIVO — COD. PA898

PROGETTAZIONE: ATI SINTAGMA - GP INGEGNERIA - COOPROGETTI -GDG - ICARIA - OMNISERVICE

PROGETTISTA RESPONSABILE DELL'INTEGRAZIONE DELLE PRESTAZIONI SPECIALISTICHE:
Dott. Ing. Nando Granieri
Ordine degli Ingegneri della Prov. di Perugia n° A351

IL GEOLOGO:
Dott. Geol. Giorgio Cerquiglini
Ordine dei Geologi della Regione Umbria n° 108

IL COORDINATORE PER LA SICUREZZA IN FASE DI PROGETTAZIONE:
Dott. Ing. Filippo Pambianco
Ordine degli Ingegneri della Provincia di Perugia n° A1373

VISTO IL RESPONSABILE DEL PROCEDIMENTO
Dott. Ing. Luigi Mupo

IL GRUPPO DI PROGETTAZIONE:
MANDATARIA: Sintagma
Dott. Ing. N.Granieri; Dott. Ing. C.Tocchetti; Dott. Ing. F. Durastanti; Dott. Arch. A.Brocchini; Dott. Ing. L.Nani; Dott. Ing. M.Abram; Dott. Ing. F.Francesco; Dott. Ing. M.Pongetti Bolla; Dott. Ing. L.Gagliardini; Dott. Geol. G.Consorgimi

MANDANTI:
GPI INGEGNERIA: Dott. Ing. G.Guiducci; Dott. Ing. A.Signoretti; Dott. Ing. A.Bellezza; Dott. Ing. A.Bela; Dott. Arch. E.A.E.Crimi; Dott. Ing. M.Parotti; Dott. Arch. P.Ghirelli; Dott. Ing. D.Pelle; Dott. Ing. L.Ludovello; Dott. Arch. G.Guastella; Dott. Ing. G.Lombardi; Dott. Ing. G.Panetta
COOPROGETTI: Dott. Arch. P.Ghirelli; Dott. Ing. D.Pelle; Archeol. M.G.Liseno
GEOLOGIA & GEOTECNICA: Dott. Ing. D.Carlaccini; Dott. Ing. C.Cocconi; Dott. Ing. F.Aloe; Dott. Ing. A.Salvemini
ICARIA: Dott. Ing. V.Rotresani; Dott. Ing. G.Pulli; Dott. Ing. F.Mecchioni; Dott. Ing. G.Verini Supplizi; V.Piunno; C.Sugaroni
OMNISERVICE: Dott. Ing. P.Agnello

IL RESPONSABILE DI PROGETTO:
Ordine degli Ingegneri della Provincia di Perugia — Dott. Ing. Nando Granieri — Sez. A — n. A 644

PROGETTO INFRASTRUTTURA
BARRIERE DI SICUREZZA
Planimetria delle barriere di sicurezza - Tav. 11 di 26

CODICE PROGETTO				NOME FILE	REVISIONE	SCALA:
PROGETTO	LIV. PROG.	N. PROG.		P04PS02TRAPV11C		
LO408Z	E	2101	CODICE ELAB.	P04PS02TRAPV11	C	1:1000

REV.	DESCRIZIONE	DATA	REDATTO	VERIFICATO	APPROVATO
C	Revisione a seguito di Rapporto di Verifica	Nov 2021	S.Scopetta	F. Durastanti	N.Granieri
B	Revisione a seguito istruttoria Anas	Set 2021	S.Scopetta	F. Durastanti	N.Granieri
A	Emissione	Giu 2021	S.Scopetta	F. Durastanti	N.Granieri