PROVINCIA : SIRACUSA
COMUNE : Lentini

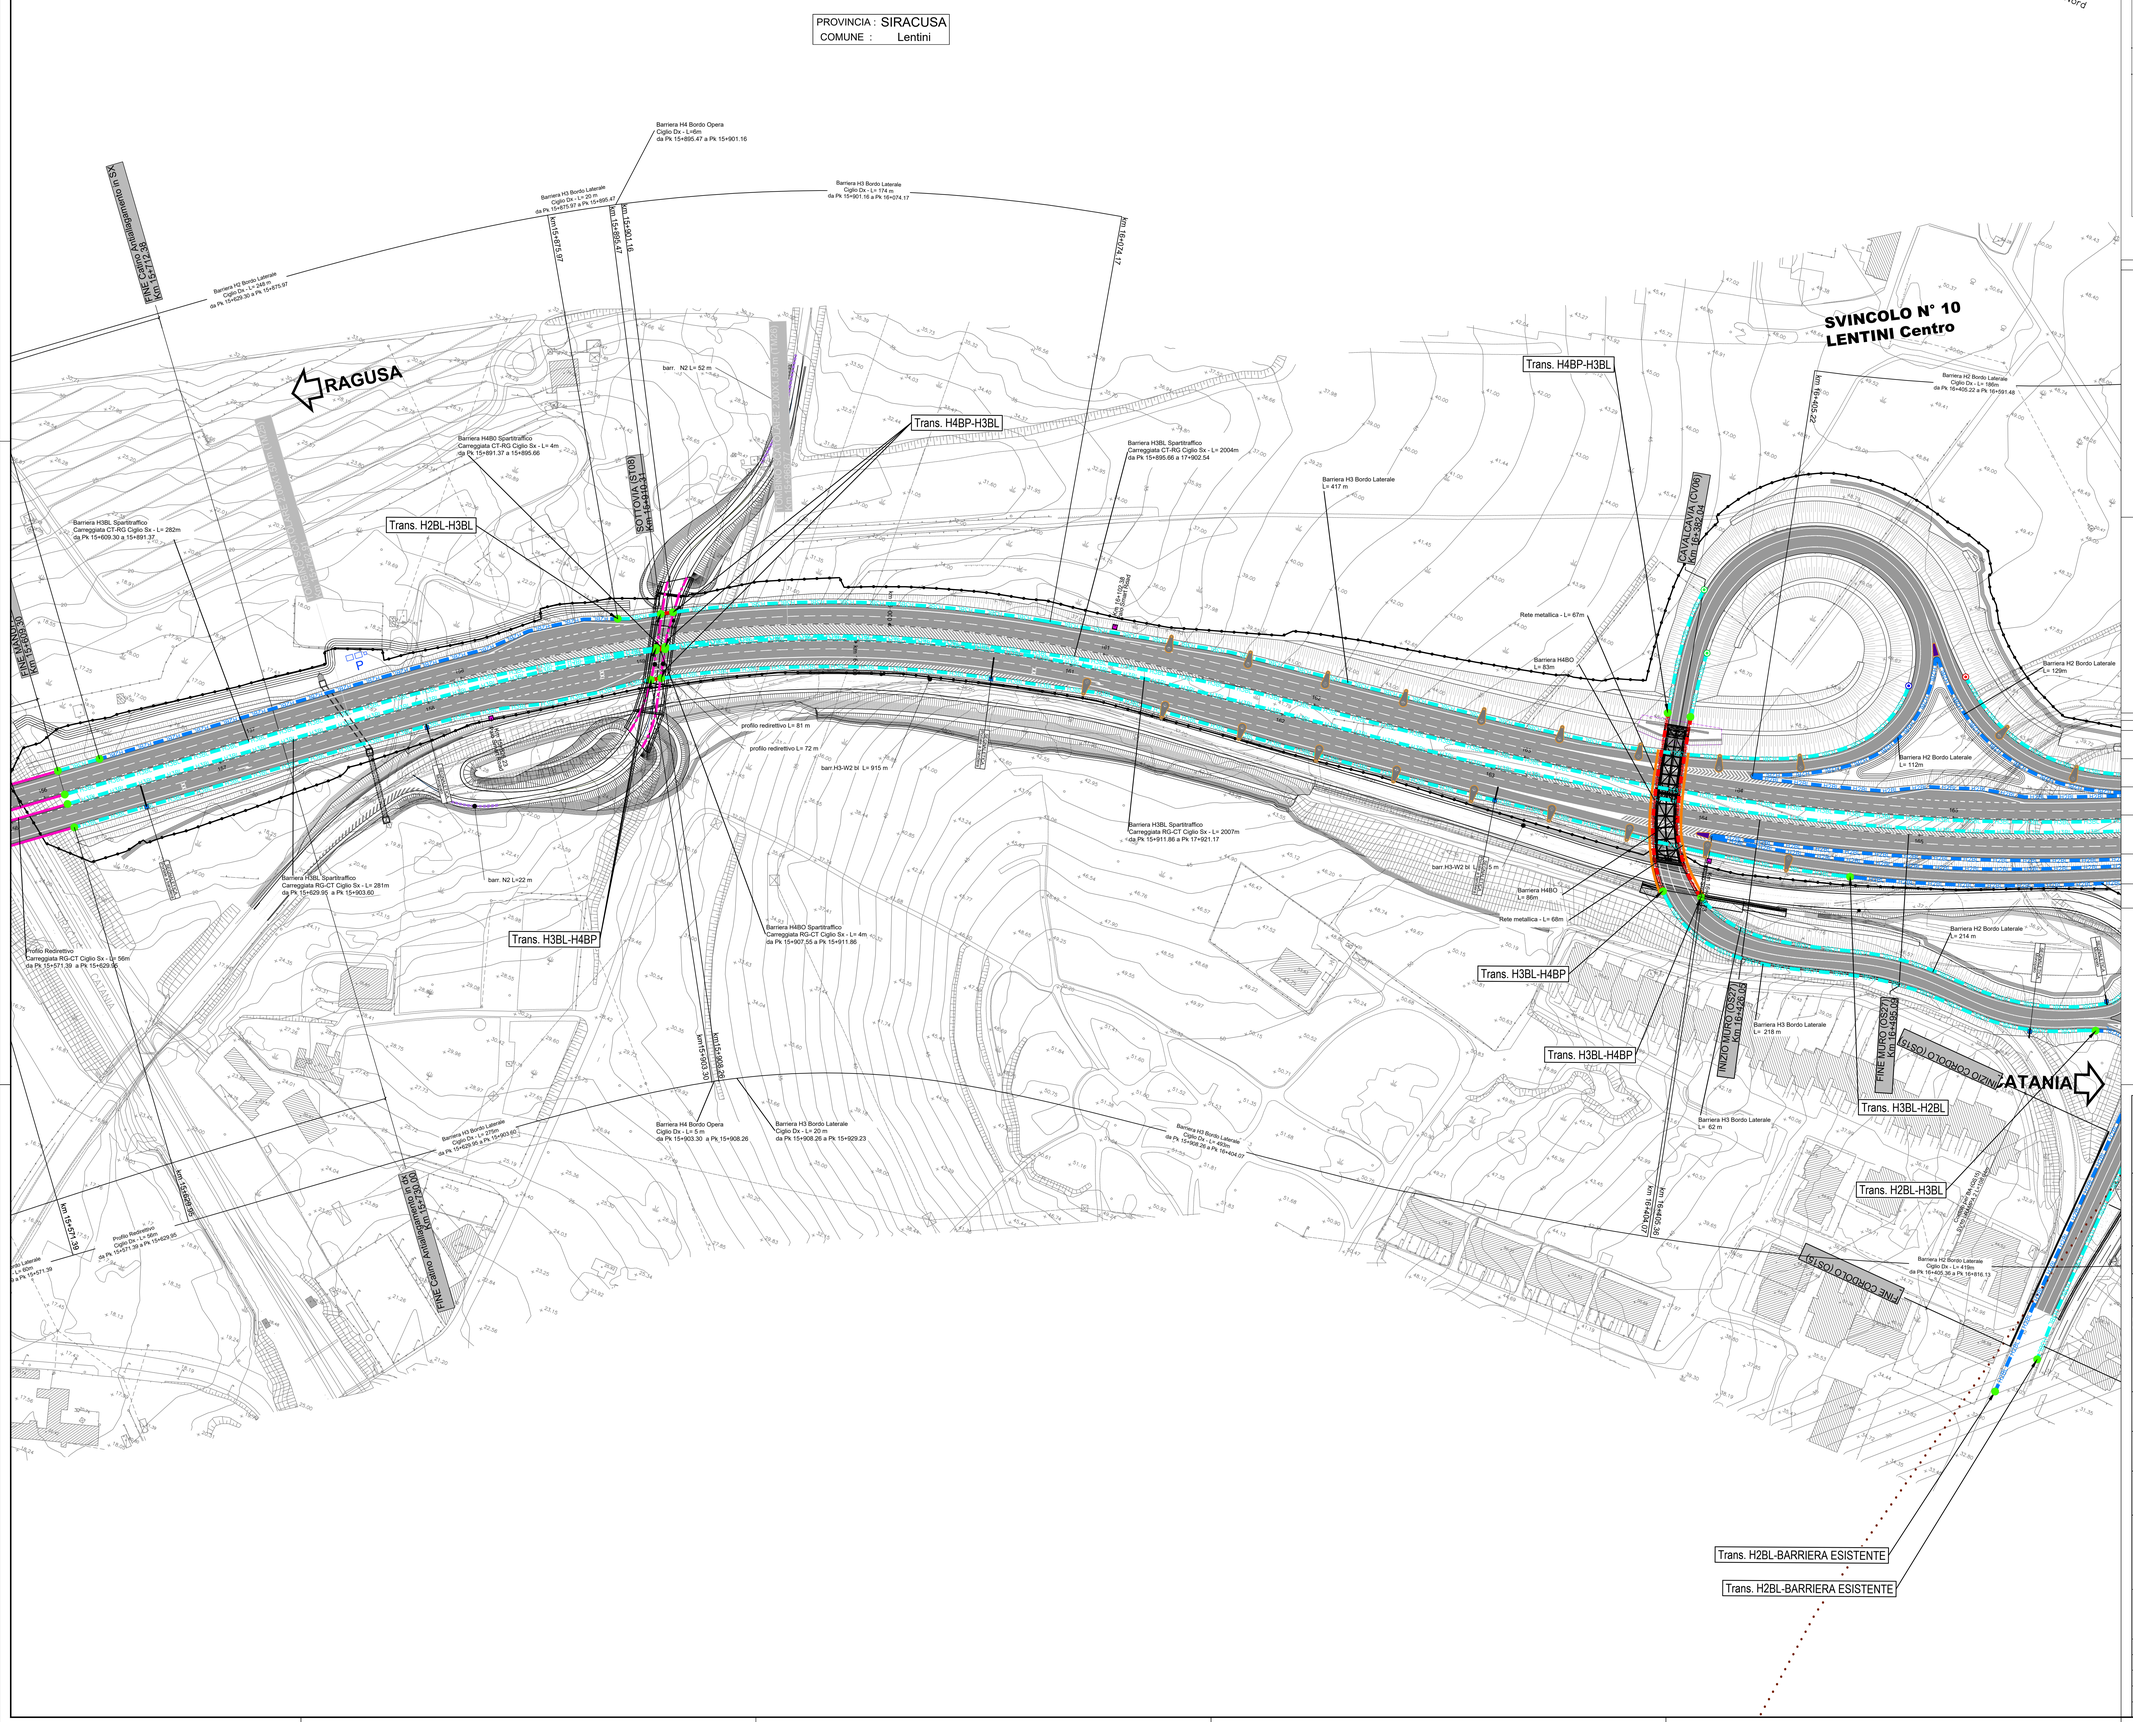
Nord
RAGUSA
SVINCOLO N° 10
LENTINI Centro
CATANIA
Barriera H4 Bordo Opera
Ciglio Dx - L=6m
da Pk 15+895.47 a Pk 15+901.16
Barriera H3 Bordo Laterale
Ciglio Dx - L= 20 m
Barriera H3 Bordo Laterale
Ciglio Dx - L= 174 m
da Pk 15+901.16 a Pk 16+074.17
Barriera H2 Bordo Laterale
Ciglio Dx - L= 248 m
km 15+901.16
km 16+074.17
km 15+609.30
Barriera H4BO Spartitraffico
Carreggiata CT-RG Ciglio Sx - L= 4m
da Pk 15+891.37 a 15+895.66
Barriera H3BL Spartitraffico
Carreggiata CT-RG Ciglio Sx - L= 282m
da Pk 15+609.30 a 15+891.37
Barriera H3BL Spartitraffico
Carreggiata CT-RG Ciglio Sx - L= 2004m
da Pk 15+895.66 a 17+902.54
Barriera H3 Bordo Laterale
L= 417 m
Barriera H2 Bordo Laterale
Ciglio Dx - L= 186m
da Pk 16+405.22 a Pk 16+591.48
km 16+405.22
km 16+591.48
Trans. H4BP-H3BL
Trans. H2BL-H3BL
Trans. H3BL-H4BP
Trans. H2BL-BARRIERA ESISTENTE
barr. N2 L= 52 m
barr. N2 L= 22 m
barr.H3-W2 bl L= 915 m
barr.H3-W2 bl L= 1015 m
profilo redirettivo L= 81 m
profilo redirettivo L= 72 m
Barriera H3BL Spartitraffico
Carreggiata RG-CT Ciglio Sx - L= 2007m
da Pk 15+911.86 a Pk 17+921.17
Barriera H3BL Spartitraffico
Carreggiata RG-CT Ciglio Sx - L= 281m
da Pk 15+629.95 a Pk 15+903.60
Barriera H4BO Spartitraffico
Carreggiata RG-CT Ciglio Sx - L= 4m
da Pk 15+907.55 a Pk 15+911.86
Profilo Redirettivo
Carreggiata RG-CT Ciglio Sx - L= 56m
da Pk 15+571.39 a Pk 15+629.95
Barriera H4 Bordo Opera
Ciglio Dx - L= 5 m
da Pk 15+903.30 a Pk 15+908.26
Barriera H3 Bordo Laterale
Ciglio Dx - L= 20 m
da Pk 15+908.26 a Pk 15+929.23
Barriera H3 Bordo Laterale
Ciglio Dx - L= 402m
da Pk 15+908.26 a Pk 16+404.07
km 15+903.30
km 15+929.23
km 15+629.95
km 15+571.39
km 16+404.07
Rete metallica - L= 67m
Barriera H4BO
L= 83m
Barriera H2 Bordo Laterale
L= 129m
Barriera H2 Bordo Laterale
L= 112m
Rete metallica - L= 60m
Barriera H2 Bordo Laterale
L= 214 m
Barriera H3 Bordo Laterale
L= 218 m
Barriera H3 Bordo Laterale
L= 62 m
Barriera H2 Bordo Laterale
Ciglio Dx - L= 419m
da Pk 16+405.36 a Pk 16+816.13
km 16+405.36
km 16+816.13
