


NOTE:
 1) Per la scelta materiali fare riferimento all'elaborato TIPOLOGICI/GENSONI.
 2) La finitura viene eseguita con pannelli prefabbricati in c.a. con investimento in matrice collocati in posizione tale da garantire gli spessori strutturali riportati in capitolato e nel sezario completo da sommare sporgente da sottrarre nel calcestruzzo da gettare nella parte superiore del pannello.
 3) Per i dettagli relativi alle barriere di sicurezza e in relazione ai criteri di contenimento vedere le sezioni tipo stralci e gli appalti "Sicurezza e barriere di sicurezza".
 4) Per il sistema di smaltimento acque di piattaforma del viadotto vedere in particolare le sezioni stralci e gli elaborati di sezione tipo.

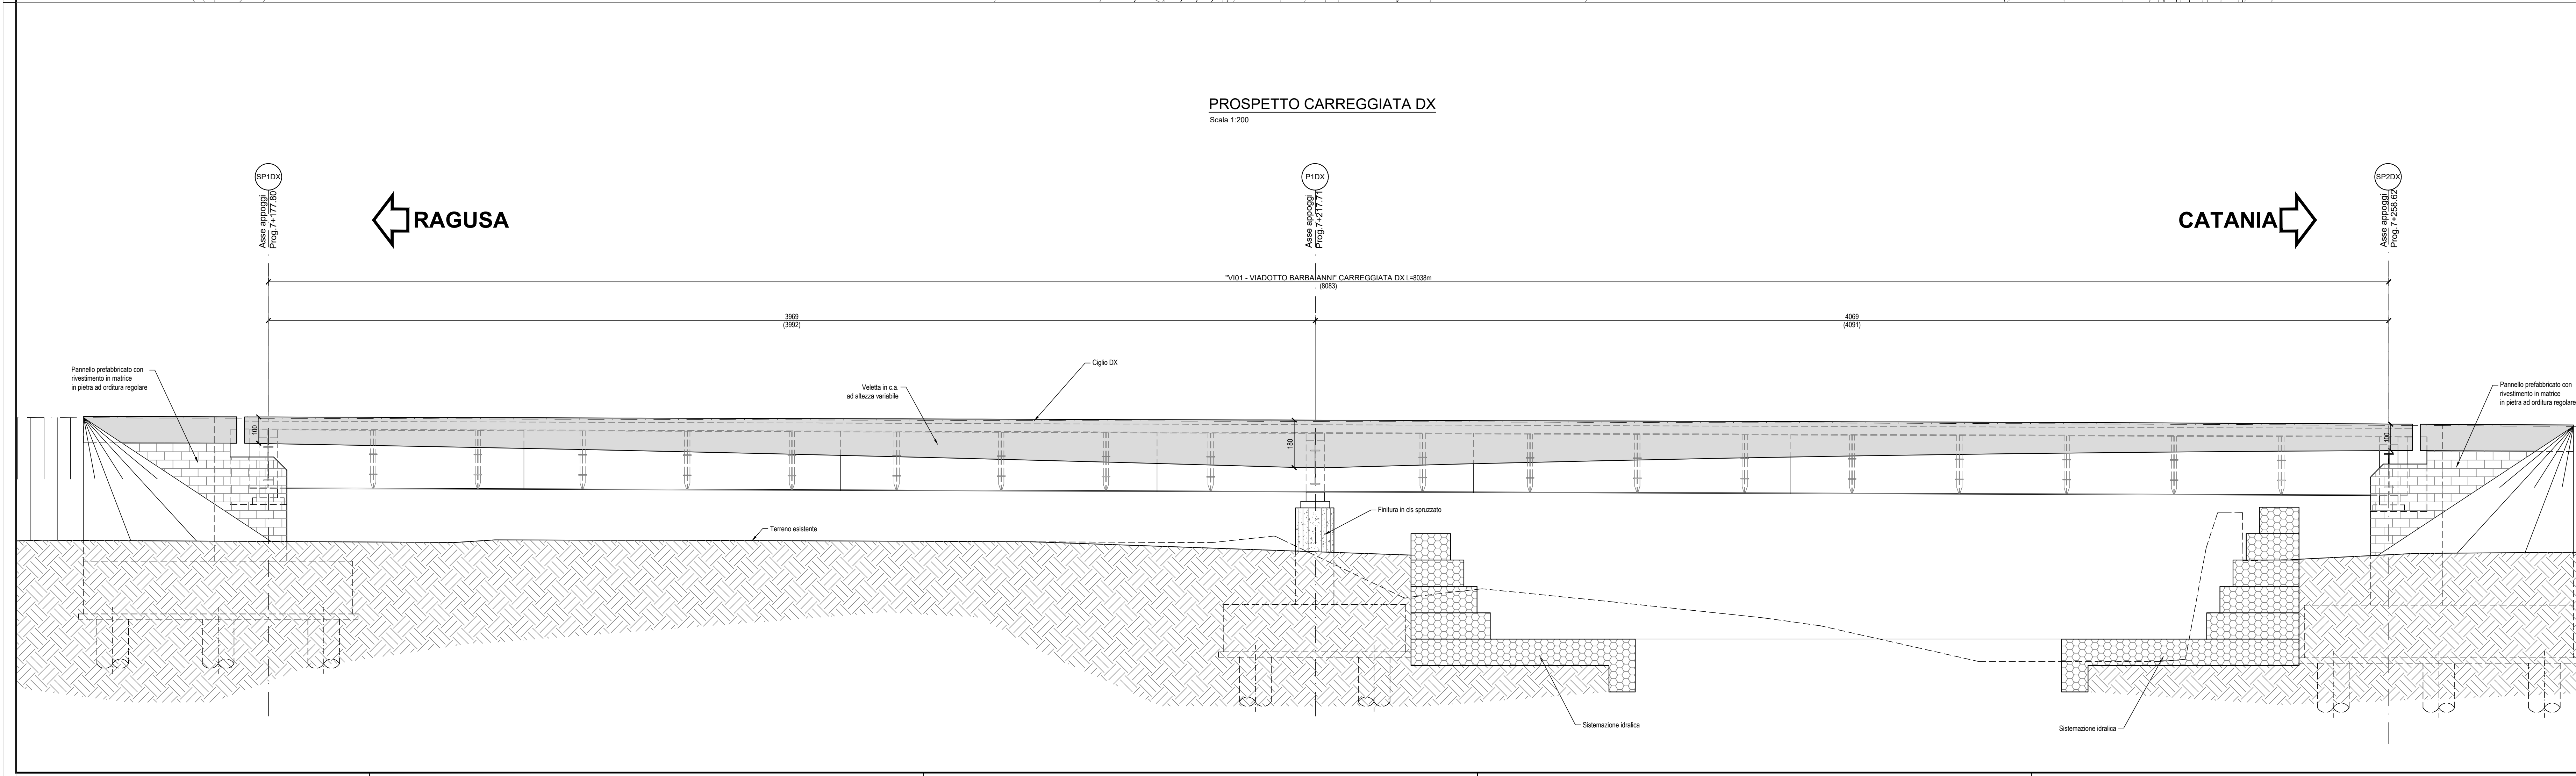

sanas
GRUPPO FS ITALIANE

Direzione Progettazione e Realizzazione Lavori

ITINERARIO RAGUSA-CATANIA
Collegamento viario compreso tra lo Svincolo della S.S. 514 "di Chiaramonte" con la S.S. 115 e lo Svincolo della S.S. 194 "Ragusana"
LOTTO 4 - Dallo svincolo n. 8 "Francforte" (compreso) allo svincolo della "Ragusana" (escluso)

PROGETTO ESECUTIVO con **PA898**

PROGETTAZIONE: ATi SINTAGMA - GP INGEGNERIA - COOPROGETTI - GDG - ICARIA - OMNISERVICE

PROGETTISTA RESPONSABILE DELL'INTEGRAZIONE DELLE PRESTAZIONI
 SPECIALE/DIRETTORE:
 Dott. Ing. Nando Granieri
 Ordine degli Ingegneri della Prov. di Perugia n° A351

IL GRUPPO DI PROGETTAZIONE:
 MANDATARIA:
 Dott. Ing. Nando Granieri
 Dott. Ing. F. Duranti
 Dott. Ing. A. Baccarelli
 Dott. Ing. L. Fani

MANDANTI:
 Dott. Ing. G. Duranti
 Dott. Ing. A. Dignelli
 Dott. Ing. S. Marretti
 Dott. Arch. E. A. E. Cione
 Dott. Arch. M. Fanti
 Dott. Arch. P. Zivetti
 Dott. Ing. G. Scarsini

IL GEOLOGO:
 Dott. Geol. Giorgio Cerugnini
 Ordine dei Geologi della Regione Umbria n° 208

IL COORDINATORE PER LA SICUREZZA IN FASE DI PROGETTAZIONE:
 Dott. Ing. Filippo Rimbando
 Ordine degli Ingegneri della Provincia di Perugia n° A1373

VISTO IL RESPONSABILE DEL PROCEDIMENTO
 Dott. Ing. Luigi Mupo

IL COORDINATORE PER LA SICUREZZA IN FASE DI PROGETTAZIONE:
 Dott. Ing. F. Duranti
 Dott. Ing. A. Baccarelli
 Dott. Ing. L. Fani

IL RESPONSABILE DEL PROCEDIMENTO:
 Dott. Ing. F. Duranti
 Dott. Ing. A. Baccarelli
 Dott. Ing. L. Fani

VIADOTTI
VIADOTTO BARBAIANNI - CARR. DX
 Pianta impalcato e prospetto

PROGETTO	LV. PROJ.	N. PROJ.	NO. FILE	REVISIONE	SCALA
L041082	E	2101	1041015700202	C	1:100

REV.	DESCRIZIONE	DATA	REDATTO	VERIFICATO	APPROVATO
C	Revisione a seguito istruttoria Anas	Nov 2021	F. Duranti	F. Duranti	A. Granieri
B	Revisione a seguito istruttoria Anas	Set 2021	F. Duranti	F. Duranti	A. Granieri
A	Emissione	Giug 2021	F. Duranti	F. Duranti	A. Granieri