


NOTE:
 1) Per le tubazioni materiali fare riferimento all'elaborato "REQUISIZIONE".
 2) La lettura viene eseguita con i simboli prefabbricati in c.a. con invertissement in metallo collocati in posizione tale da garantire gli spessori strutturali riportati in capitolato e saranno completati da armatura accoppiata da erogare nel calcestruzzo da gettare nella parte superiore del pannello.
 3) Per i dettagli relativi alle tubazioni di sicurezza e le relative classi di contenimento vedere le sezioni tipo stralci e gli elaborati "Sopralavori e tubazioni di sicurezza".
 4) Per il sistema di smaltimento acque di piattaforma ed i relativi dettagli vedere le planimetrie idrauliche e gli elaborati di sezioni tipo.

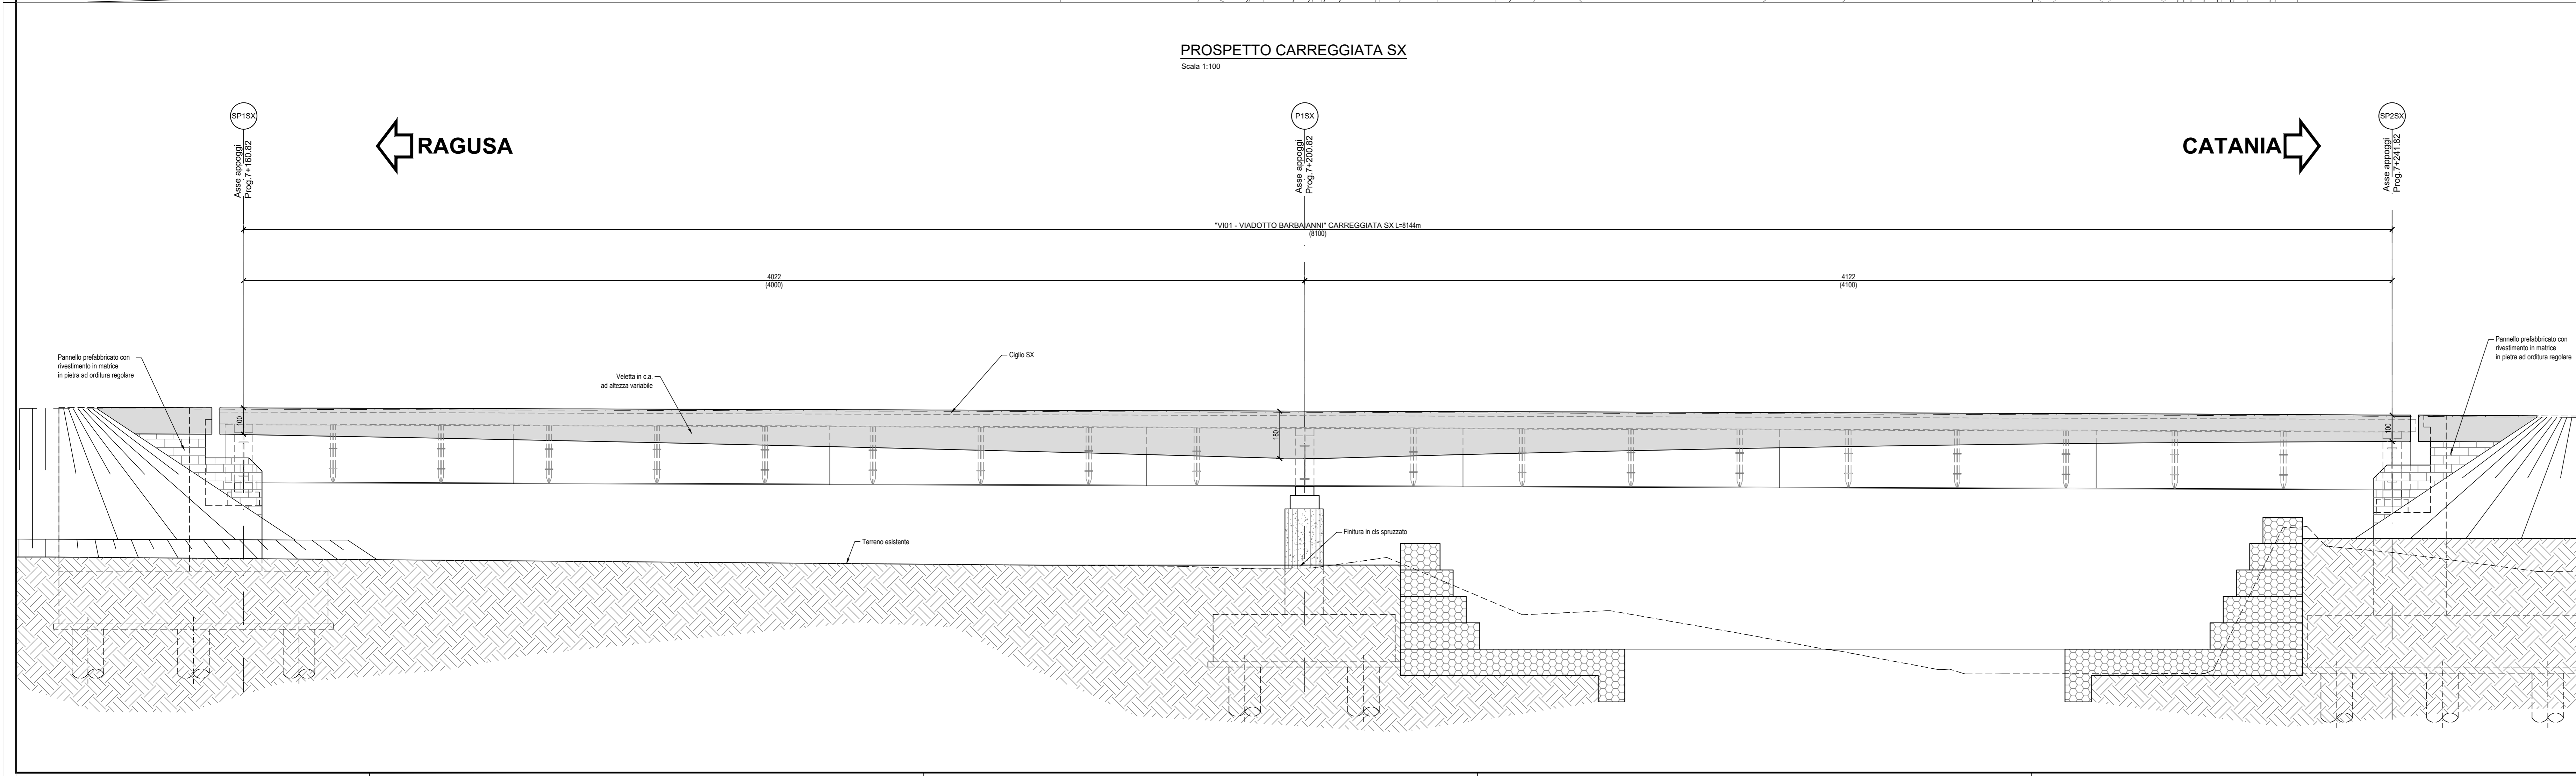

sanas
GRUPPO FS ITALIANE

Direzione Progettazione e Realizzazione Lavori

ITINERARIO RAGUSA-CATANIA
Collegamento viario compreso tra lo Svincolo della S.S. 514 "di Chiaramonte" con la S.S. 115 e lo Svincolo della S.S. 194 "Ragusana"
LOTTO 4 - Dallo svincolo n. 8 "Francoforte" (compreso) allo svincolo della "Ragusana" (escluso)

PROGETTO ESECUTIVO con **PA898**

PROGETTAZIONE: AT1 SINTAGMA - GP INGEGNERIA - COOPROGETTI - GDG - ICARIA - OMNISERVICE

PROGETTISTA RESPONSABILE DELL'INTEGRAZIONE DELLE PRESTAZIONI
 SPECIALEGGIATE:
 Dott. Ing. Nando Granieri
 Ordine degli Ingegneri della Prov. di Perugia n° A351

IL GRUPPO DI PROGETTAZIONE:
 MANDATARIA:
 SINTAGMA
 MANDANTI:
 ANAS
 ICARIA
 COOPROGETTI
 GDG
 ICARIA
 OMNISERVICE

IL GEOLOGO:
 Dott. Geol. Giorgio Cerugliani
 Ordine dei Geologi della Regione Umbria n° 208

IL COORDINATORE PER LA SICUREZZA IN FASE DI PROGETTAZIONE:
 Dott. Ing. Filippo Pambianco
 Ordine degli Ingegneri della Provincia di Perugia n° A1373

VISTO IL RESPONSABILE DEL PROCEDIMENTO
 Dott. Ing. Luigi Mupo

TTD:
 ANAS
 ICARIA
 COOPROGETTI
 GDG
 ICARIA
 OMNISERVICE

VIADOTTI BARBAIANNI - CARR. SX
Pianta impalcato e prospetto

CODICE PROGETTO	NOV. FILE	REVISIONE	SCALA
LO4108Z E 2101	704622575002C	C	1:100

REV.	DESCRIZIONE	DATA	REDATTO	VERIFICATO	APPROVATO
C	Revisione a seguito istruttoria Anas	Nov 2021	E.Piscitelli	F. Durastanti	N.Granieri
B	Revisione a seguito istruttoria Anas	Set 2021	E.Piscitelli	F. Durastanti	N.Granieri
A	Emissione	Giugno 2021	E.Piscitelli	F. Durastanti	N.Granieri