

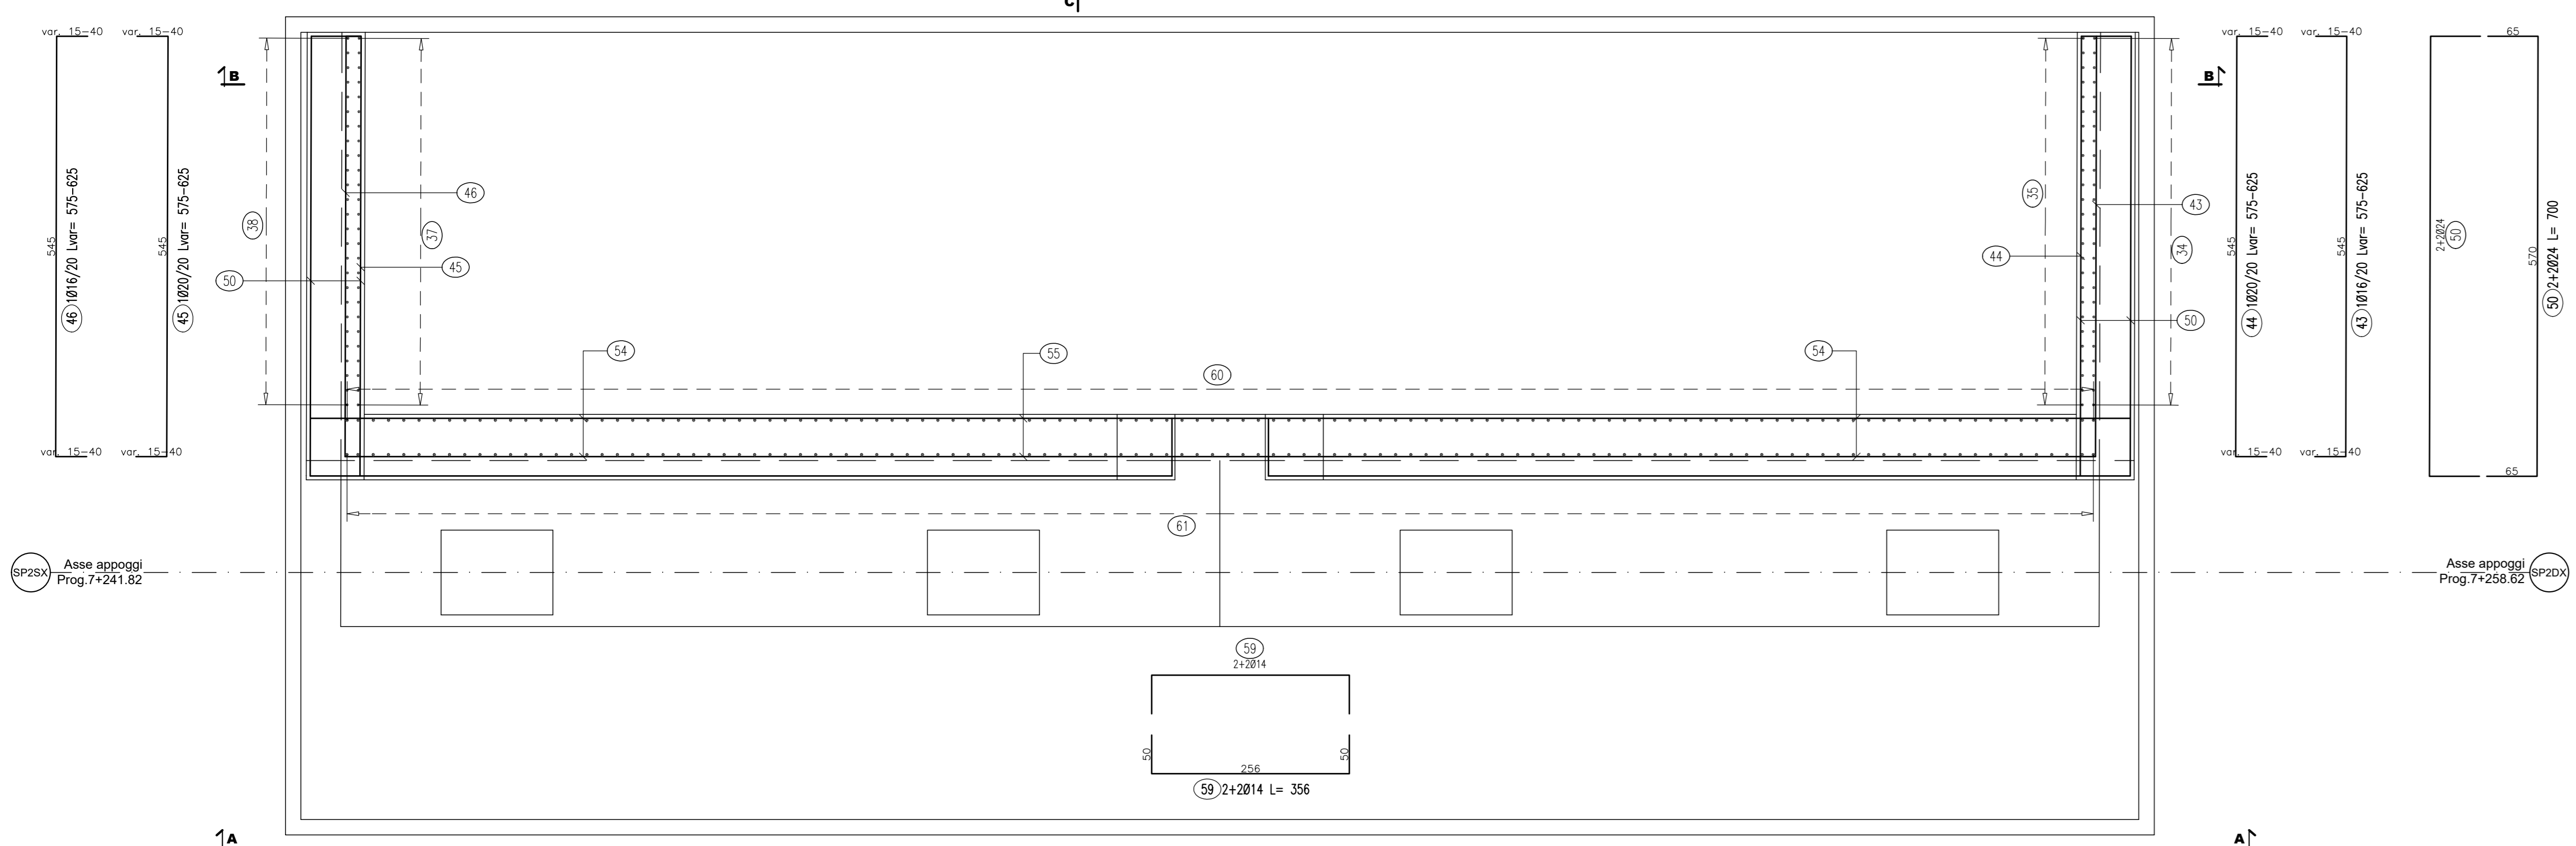



Spalla Sp2  
Vista dall'alto  
Scala 1:50

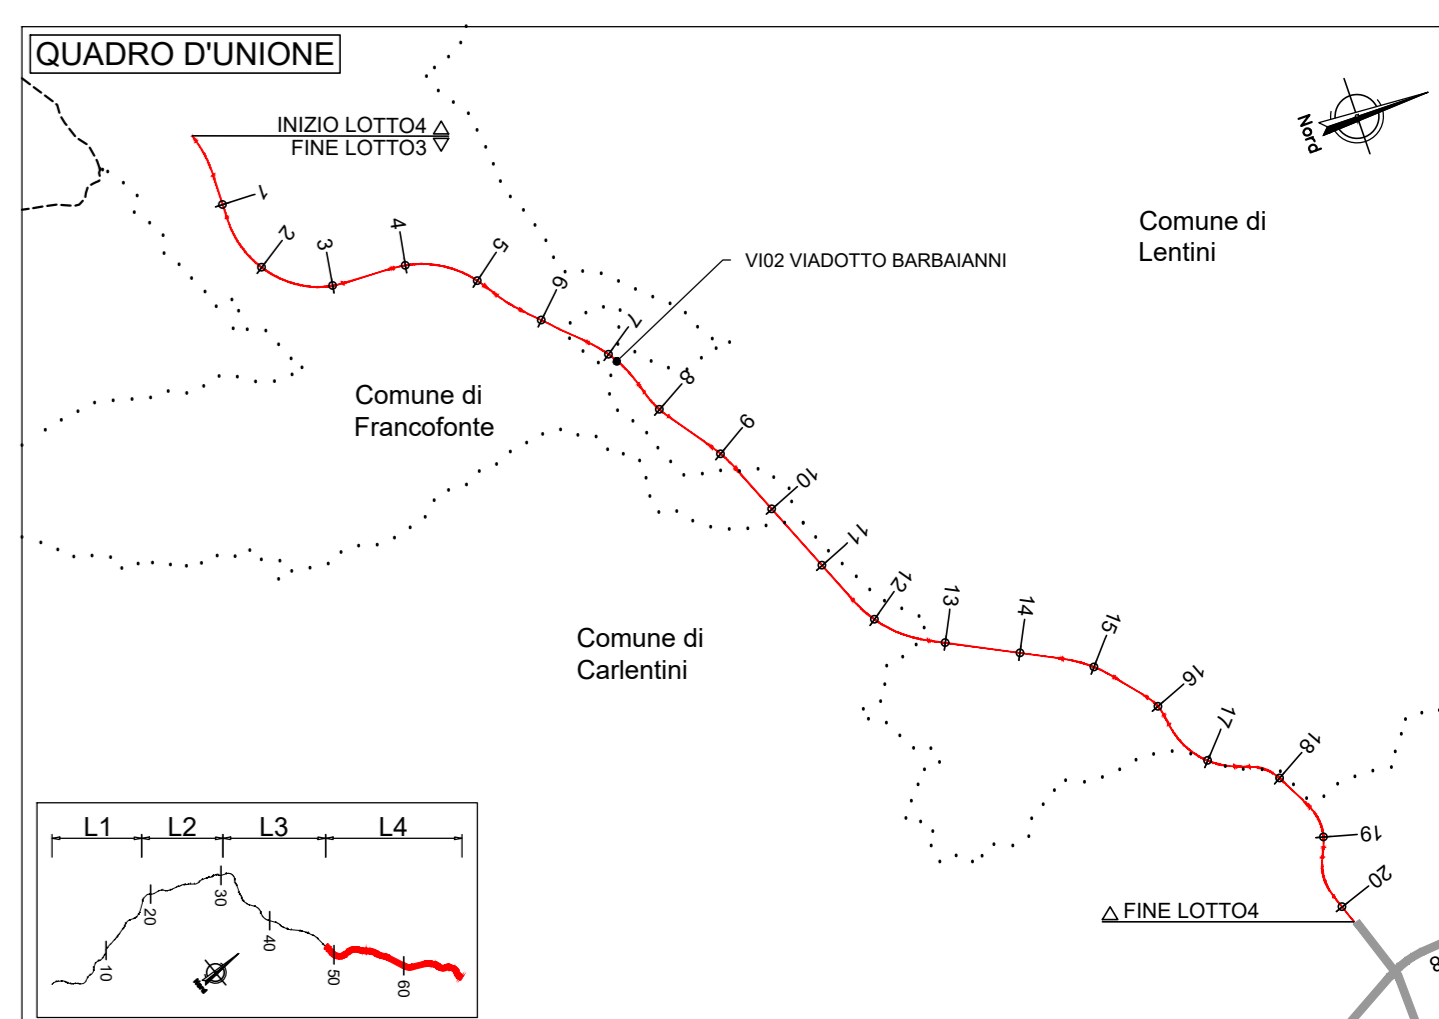


Spalla Sp2  
Vista D-D  
Scala 1:50

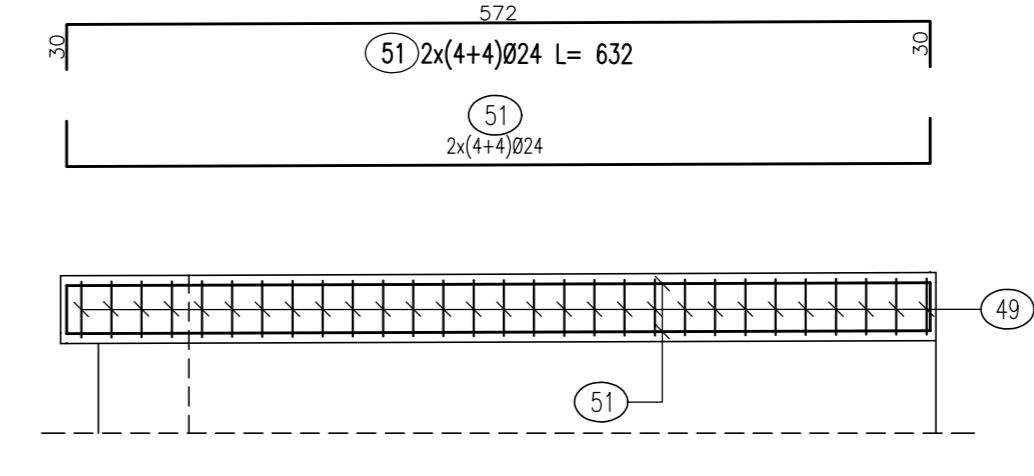


Spalla Sp2  
Sezione C-C  
Scala 1:50

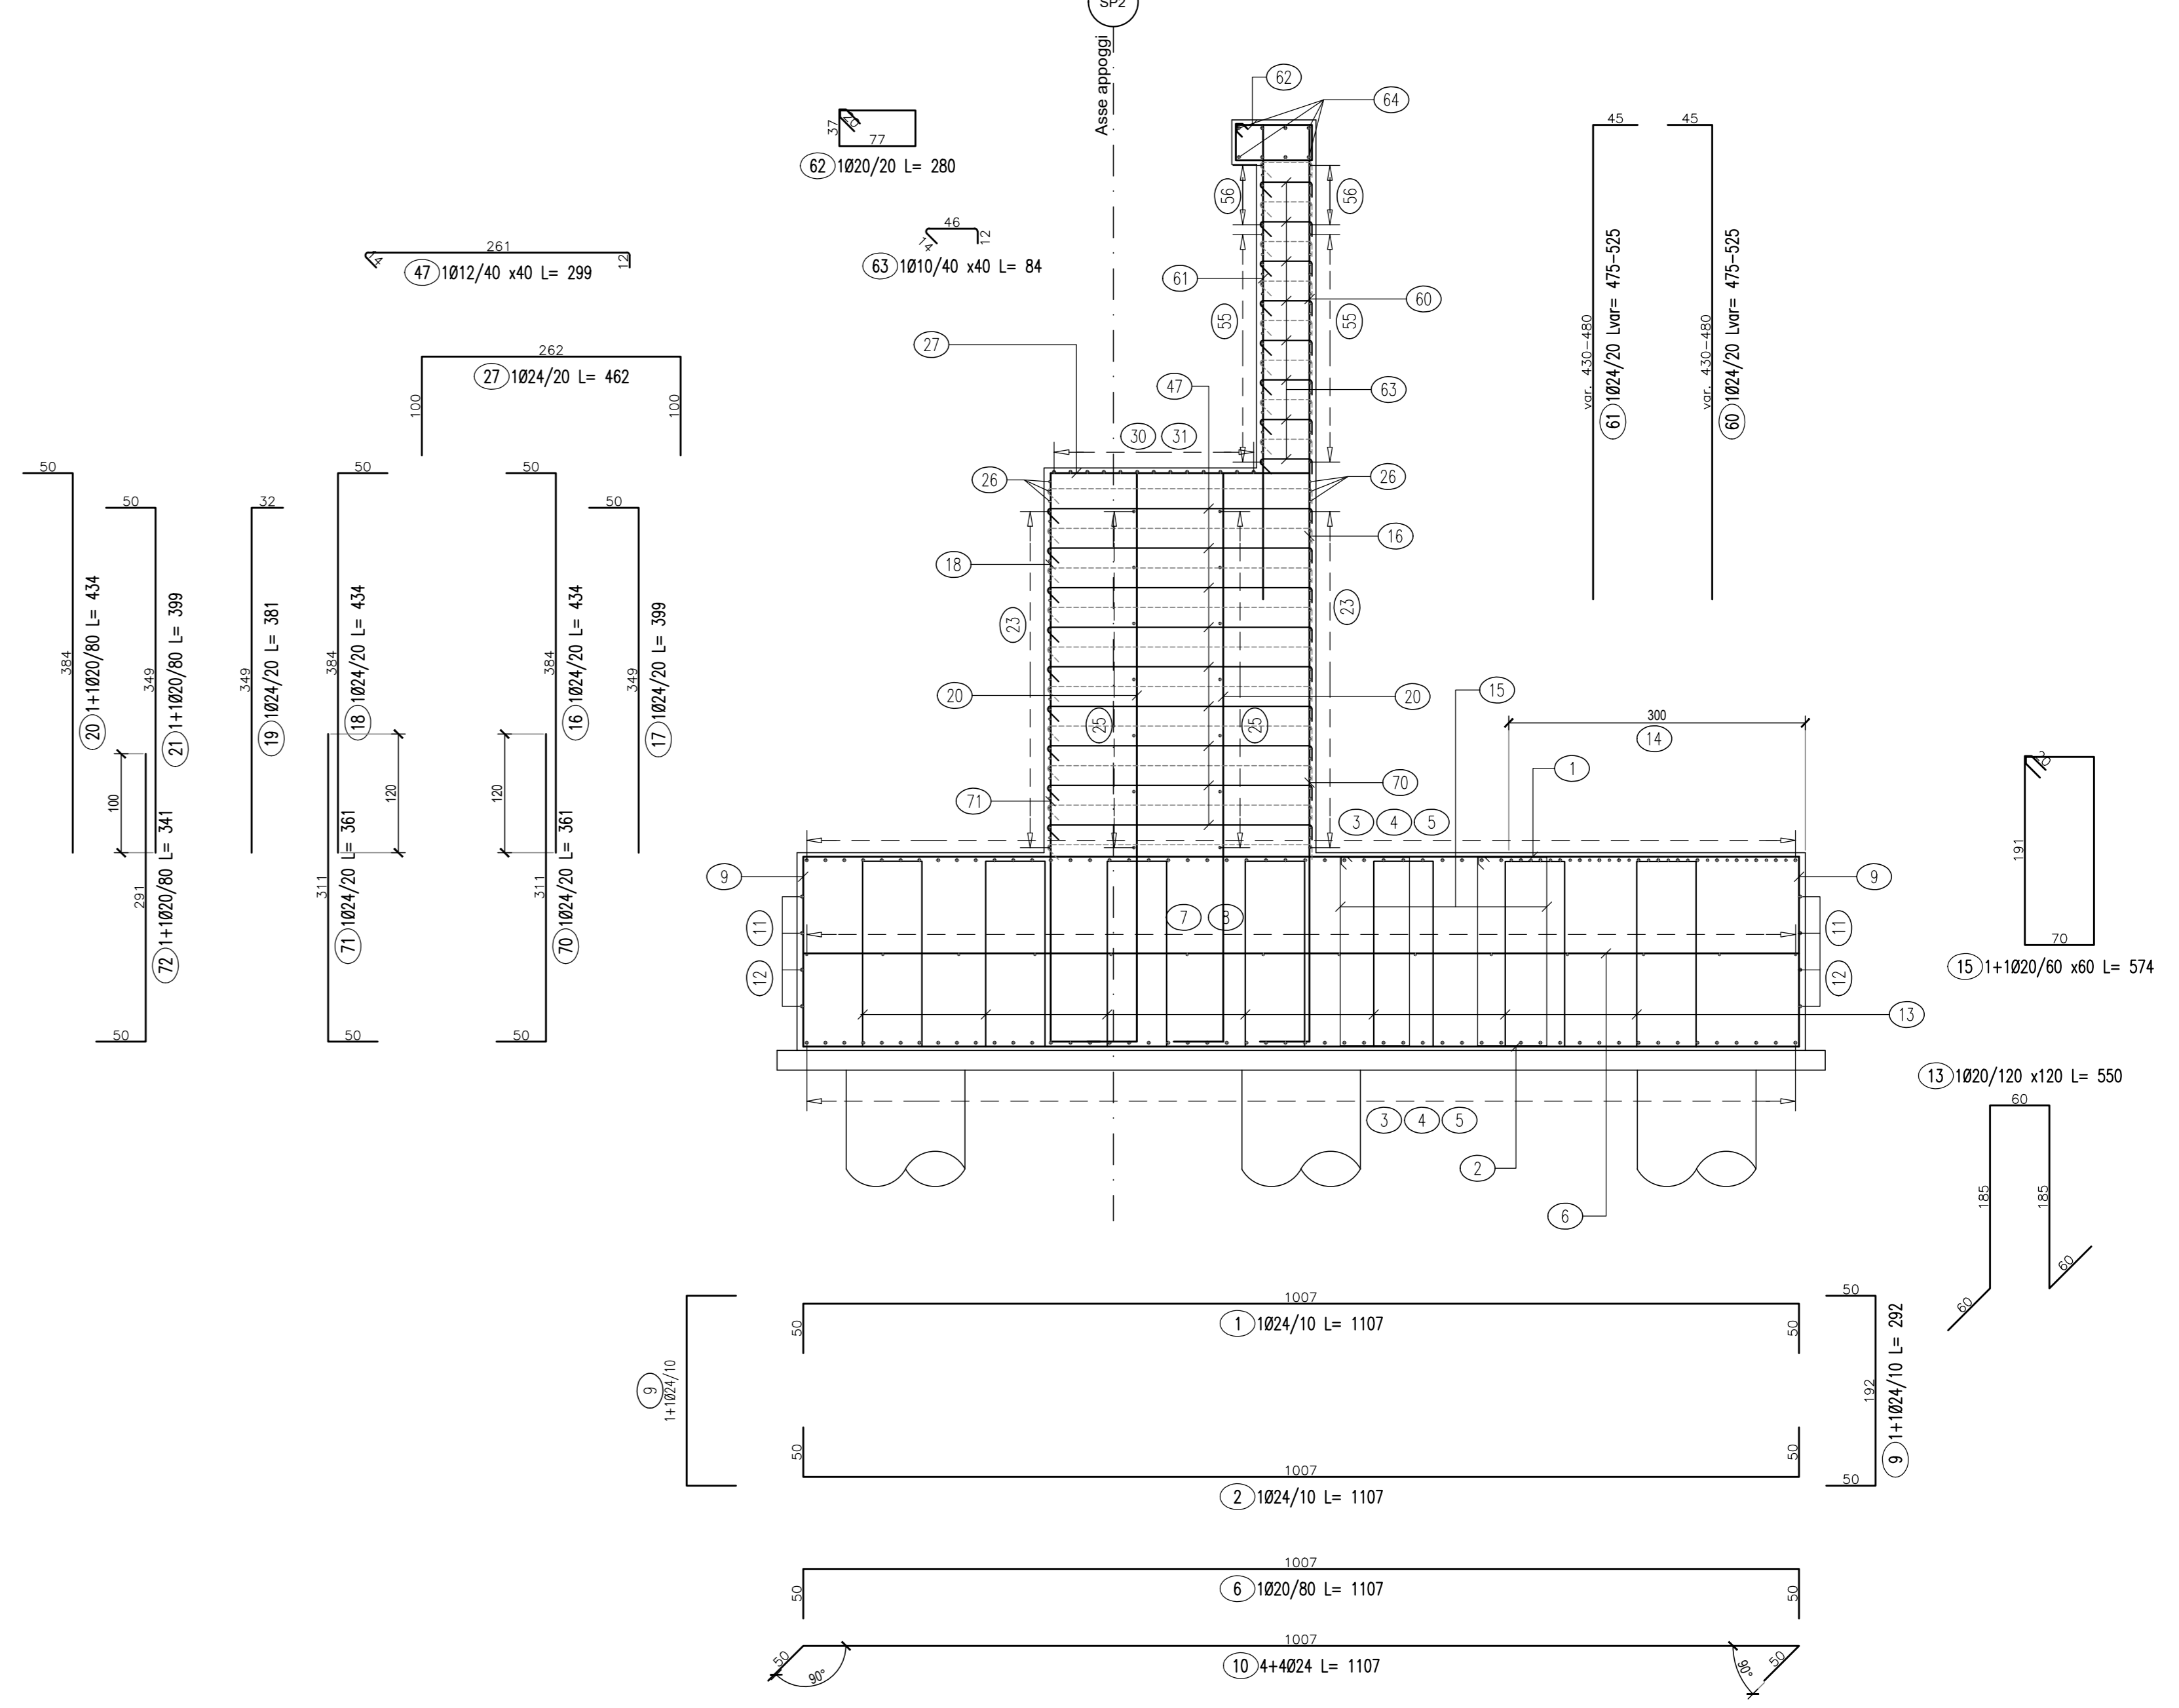

Spalla Sp2  
Sezione B-B  
Scala 1:50

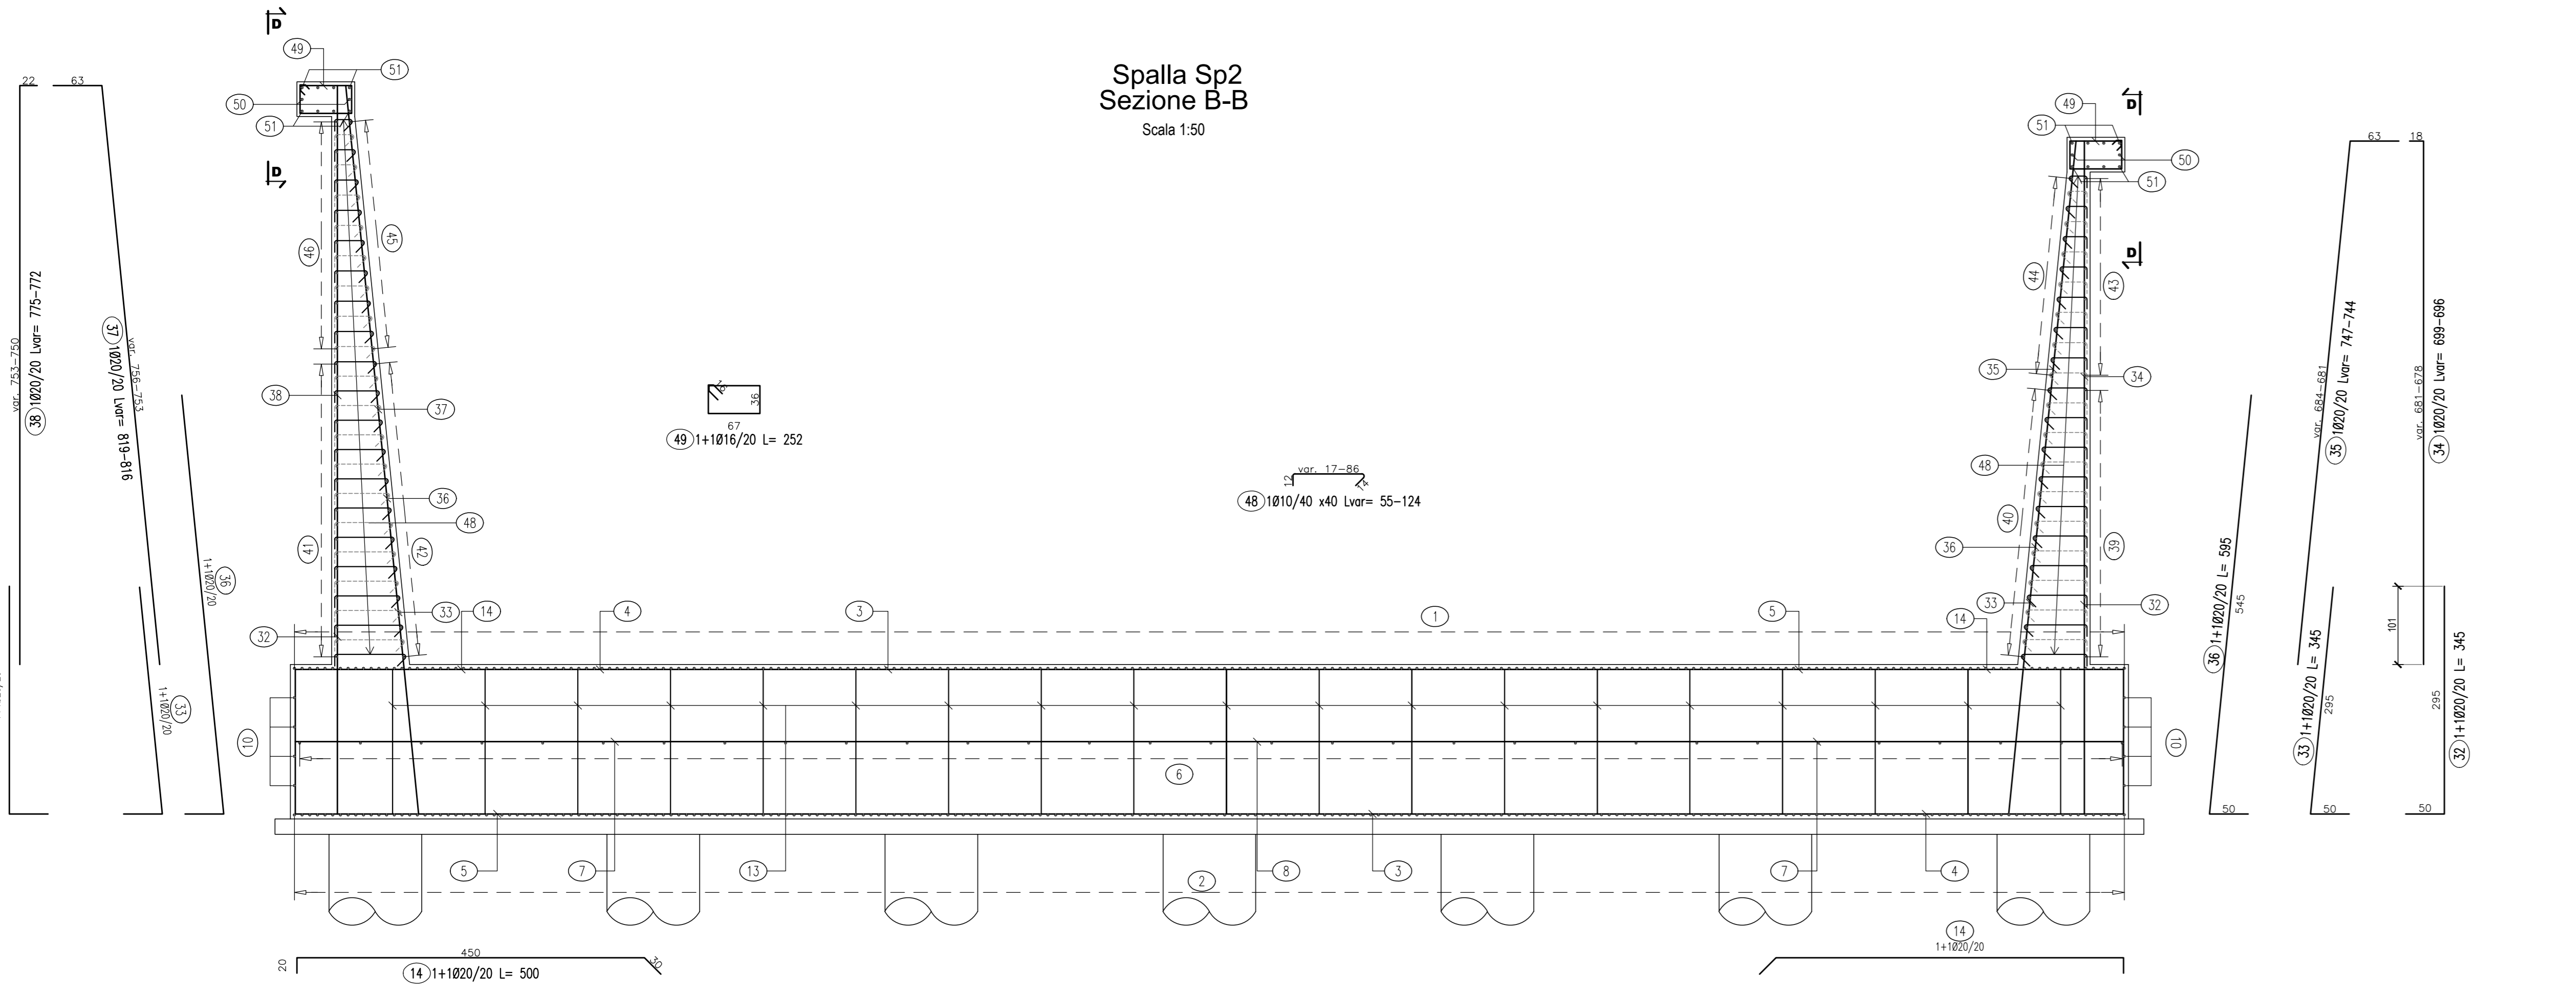

Spalla Sp2  
Vista E-E  
Scala 1:50

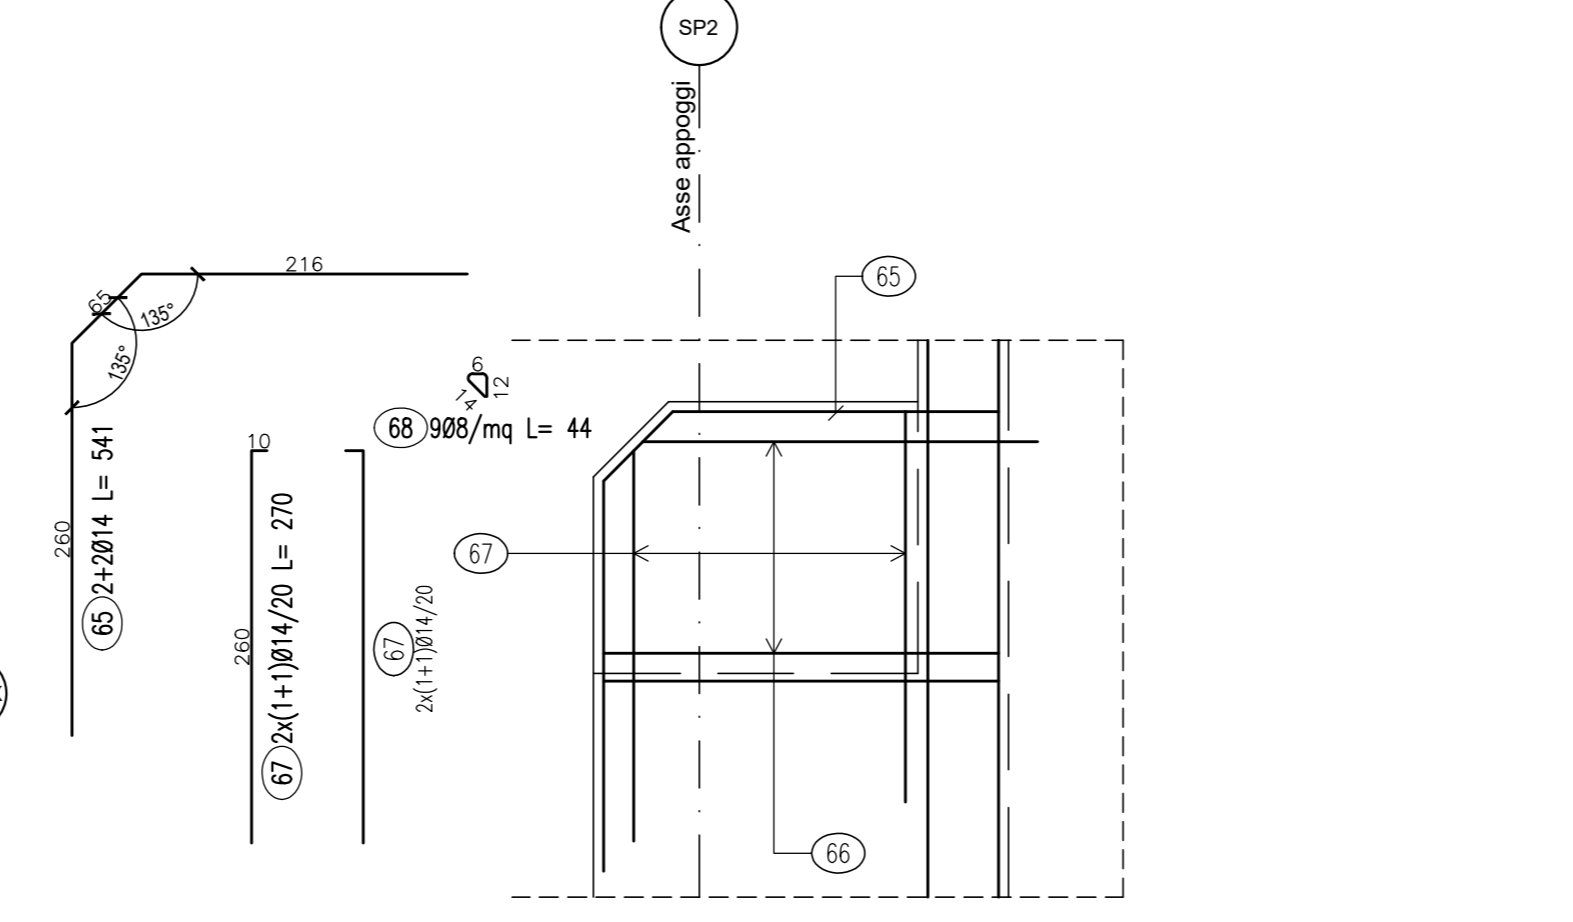

Spalla Sp2  
Armatura muro laterale - Pianta  
Scala 1:50



NOTE:  
1) Per le tabole materiali fare riferimento all'elaborato TRECOPRODOTTI;  
2) La frattura viene eseguita con pannelli prefabbricati in c.a. con inasprimento in metallo collocato in posizione tale da garantire gli spessori strutturali spariali in carpenteria e a essere completati da armatura eseguita da personale qualificato da gettare nella parte superiore del pannello;  
3) Per i collegi vedere le barre di ancoraggio in relazione alla classe di comportamento vedere le sezioni tipo stralzi e gli stralzi "Supplementari e barriere di ancoraggio";  
4) Per il sistema di smaltimento acque di piattaforma del nastro dettagli vedere le planimetrie di sezione e gli elaborati di sezione tipo.

**anas**  
GRUPPO FS ITALIANE

Direzione Progettazione e Realizzazione Lavori

**ITINERARIO RAGUSA-CATANIA**  
Collegamento viario compreso tra lo Svincolo della S.S. 514 "di Chiaramonte" con la S.S. 115 e lo Svincolo della S.S. 194 "Ragusana"  
LOTTO 4 - Dallo svincolo n. 8 "Francforte" (compreso) allo svincolo della "Ragusana" (escluso)

**PROGETTO ESECUTIVO** COD. **PA898**

PROGETTISTA RESPONSABILE DELL'INTEGRAZIONE DELLE PRESTAZIONI SPECIFICATIVE:  
Dott. Ing. Nando Granieri  
Ordine degli Ingegneri della Prov. di Perugia n° A351

IL GRUPPO DI PROGETTAZIONE:  
MANDATARIA:  
Dott. Ing. Nando Granieri  
Dott. Ing. F. Corbelli  
Dott. Arch. A. Bazzucchi  
Dott. Arch. L. Tassi

MANDANTI:  
Dott. Ing. G. Giustolisi  
Dott. Ing. A. Di Giovanni  
Dott. Ing. A. Marone  
Dott. Arch. E. A. E. Corbelli  
Dott. Arch. M. P. P. P.  
Dott. Ing. G. P. P.

IL GEOLOGO:  
Dott. Geol. Giorgio Carpi  
Ordine dei Geologi della Regione Umbra n° 188

IL COORDINATORE PER LA SICUREZZA IN FASE DI PROGETTAZIONE:  
Dott. Ing. Filippo Pambianco  
Ordine degli Ingegneri della Provincia di Perugia n° A1373

VISTO IL RESPONSABILE DEL PROCEDIMENTO  
Dott. Ing. Luigi Mupo

**VIADOTTI**  
**VIADOTTO BARBAIANNI - CARR. SX**  
Armatura spalla S2 - Tav. 2 di 2

CODICE PROGETTO	LV. PROG.	N. PROG.	NOME FILE	REVISIONE	SCALA:
L0408Z	E	2101	2046022704054	A	1:50
CODICE ELAB.	T04V102STRAR05				
REV.	DESCRIZIONE	DATA	REDATTO	VERIFICATO	APPROVATO
A	Emissione	04/2017	S. Pisciotti	F. Duranti	N. Granieri