


COORDINATE X.Y - FOND SP1		
PUNTI		
X(EST)	Y(NORD)	
1	2515081.7629	4124755.9152
2	2515091.1758	4124759.8442
3	2515096.1833	4124747.5474
4	2515096.1704	4124743.1184

COORDINATE X.Y - PILA 1		
PUNTI		
X(EST)	Y(NORD)	
5	2515117.3875	4124770.7527
6	2515123.7884	4124789.1296
7	2515119.8355	4124757.5055
8	2515113.0536	4124760.2086

COORDINATE X.Y - PILA 2		
PUNTI		
X(EST)	Y(NORD)	
9	2515163.5292	4124790.0126
10	2515169.9111	4124787.3064
11	2515165.5772	4124775.3454
12	2515159.1963	4124779.4685

COORDINATE X.Y - FOND SP2		
PUNTI		
X(EST)	Y(NORD)	
13	2515186.7814	4124799.7507
14	2515196.1943	4124803.6797
15	2515201.2019	4124791.9529
16	2515191.7960	4124787.7236

NOTE:
 1) Per la scelta materiali fare riferimento all'elaborato TIPOLOGIE/GEN5/2021.
 2) La Pila 1 viene eseguita con pareti cilindriche in c.a. con investimento in malte collocate in posizione tale da garantire gli appoggi strutturali riposti in carpenteria in acciaio completati da armature appoggiate da armature nel calcestruzzo da gettare nella parte superiore del pannello.
 3) Per i dettagli relativi alle barriere di sicurezza e in relazione alle opere di contenimento vedere le sezioni tipo stralci e gli appoggi "Struttura a barriere di sicurezza".
 4) Per il sistema di smaltimento acque di piattaforma del viadotto vedere la planimetria idraulica e gli elaborati di sezione tipo.

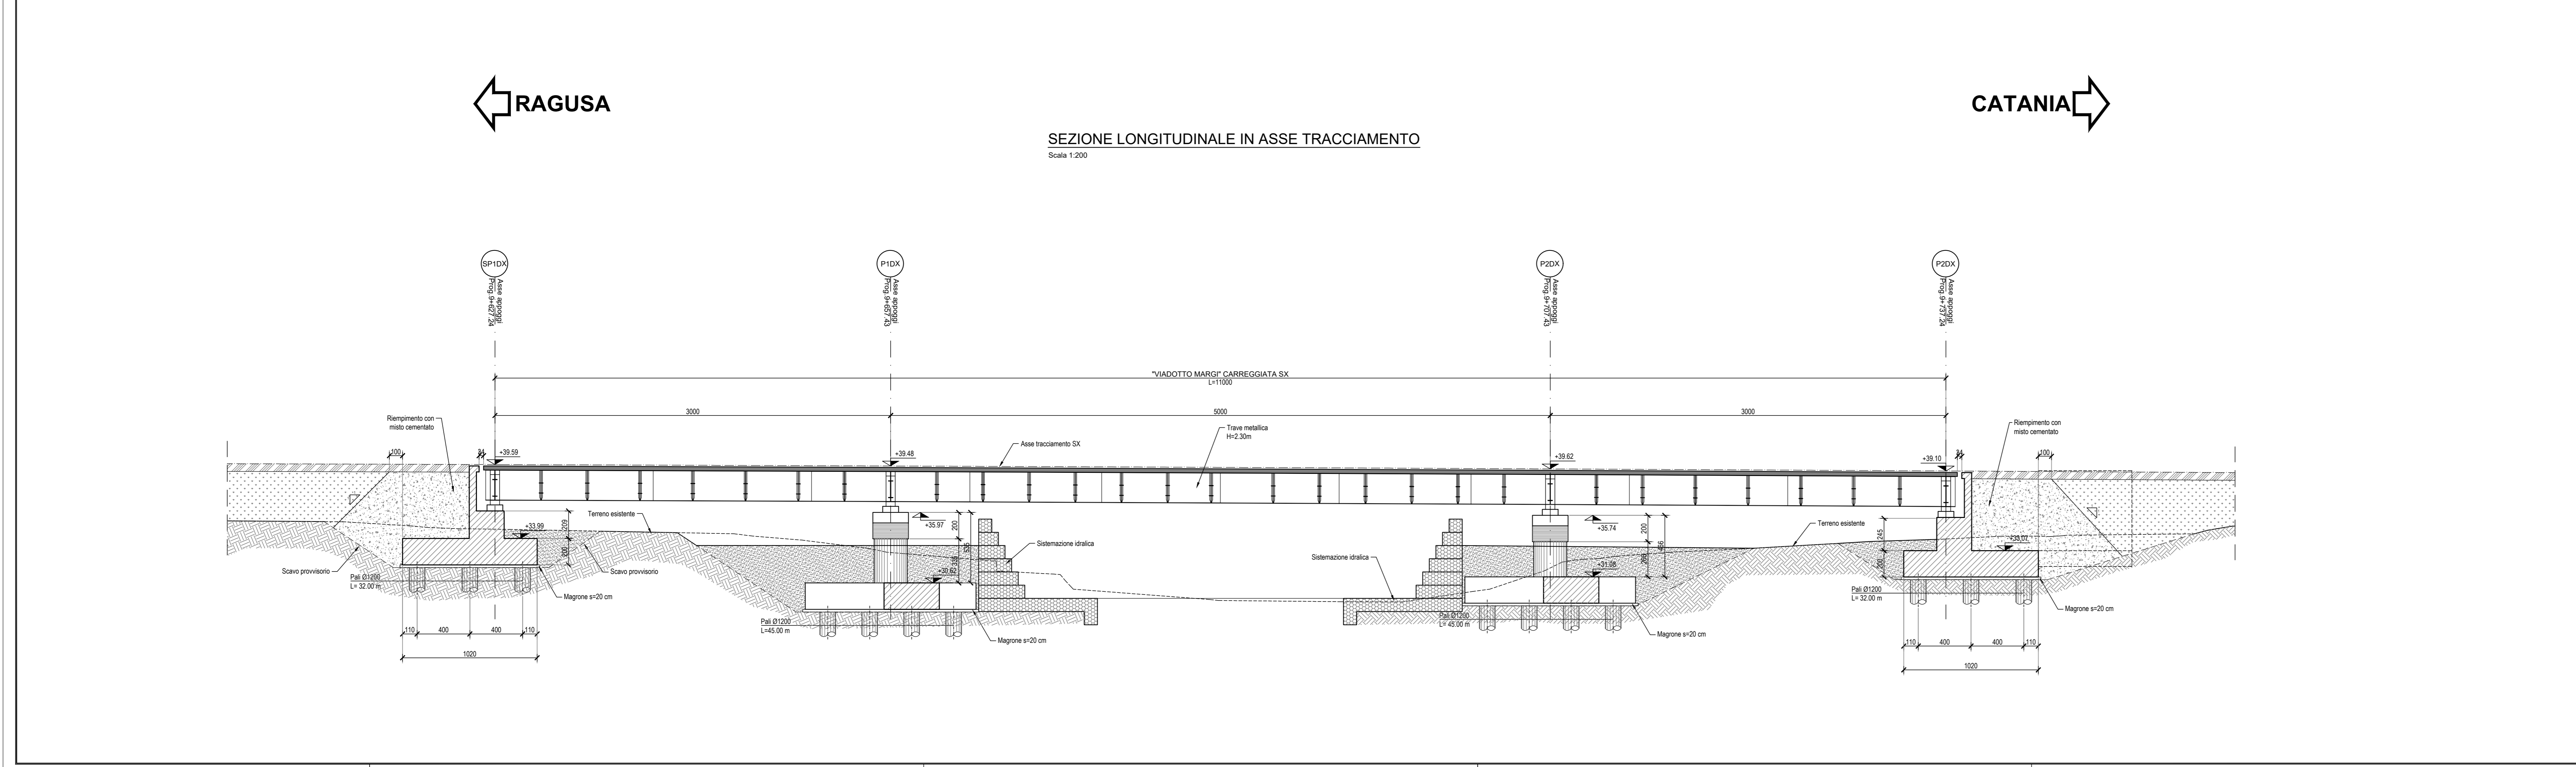



Direzione Progettazione e Realizzazione Lavori

ITINERARIO RAGUSA-CATANIA
 Collegamento viario compreso tra lo Svincolo della S.S. 514 "di Chiaramonte" con la S.S. 115 e lo Svincolo della S.S. 194 "Ragusana"
 LOTTO 4 - Dallo svincolo n. 8 "Francforte" (compreso) allo svincolo della "Ragusana"(escluso)

PROGETTO ESECUTIVO cod. **PA898**

PROGETTAZIONE: AT1 SINTAGMA - GP INGEGNERIA - COOPROGETTI - GDG - ICARIA - OMNISERVICE

PROGETTISTA RESPONSABILE DELL'INTEGRAZIONE DELLE PRESTAZIONI
 SPECIALE/DIRIGENTE: Dott. Ing. Nando Granieri
 Ordine degli Ingegneri della Prov. di Perugia n° A351

IL GRUPPO DI PROGETTAZIONE:
 MANDATARIA: **Sintagma**
 MANDANTE: **COOPROGETTI**
 COORDINATORE PER LA SICUREZZA IN FASE DI PROGETTAZIONE: Dott. Ing. Filippo Pambianco
 Ordine degli Ingegneri della Provincia di Perugia n° A1373

VISTO IL RESPONSABILE DEL PROCEDIMENTO
 Dott. Ing. Luigi Mupo

VIADOTTI VIADOTTO MARGI - CARR. SX
 Pianta fondazioni e sezione longitudinale

PROGETTO	LV. PROG.	N. PROG.	NOVE FILE	REVISIONE	SCALA
LO41082	E	2101	704V103STRD101	C	1:200

REV.	DESCRIZIONE	DATA	REDATTO	VERIFICATO	APPROVATO
C	Revisione a seguito di Rapporto di Verifica	Nov 2021	E.Piscini	F. Durastanti	N.Granieri
B	Revisione a seguito istruttoria Anas	Set 2021	E.Piscini	F. Durastanti	N.Granieri
A	Emissione	Ott 2021	E.Piscini	F. Durastanti	N.Granieri