


NOTE:  
 1) Per la scelta materiali fare riferimento all'elaborato TIPOLOGICI/GEN/2021.  
 2) La trave viene eseguita con pannelli prefabbricati in c.a. con investimento in mattoni collocati in posizione tale da garantire gli spessori strutturali riportati in capitolato e saranno completati da armatura apposta da eseguirsi nel coltellaccio da gettare nella parte superiore del pannello.  
 3) Per i dettagli relativi alle barriere di sicurezza e in relazione ai casi di contenimento vedere le sezioni tipo stralci e gli allegati "Sicurezza e barriere di sicurezza".  
 4) Per il sistema di smaltimento acque di piattaforma del viadotto vedere in planimetria stralci e gli elaborati di sezione tipo.

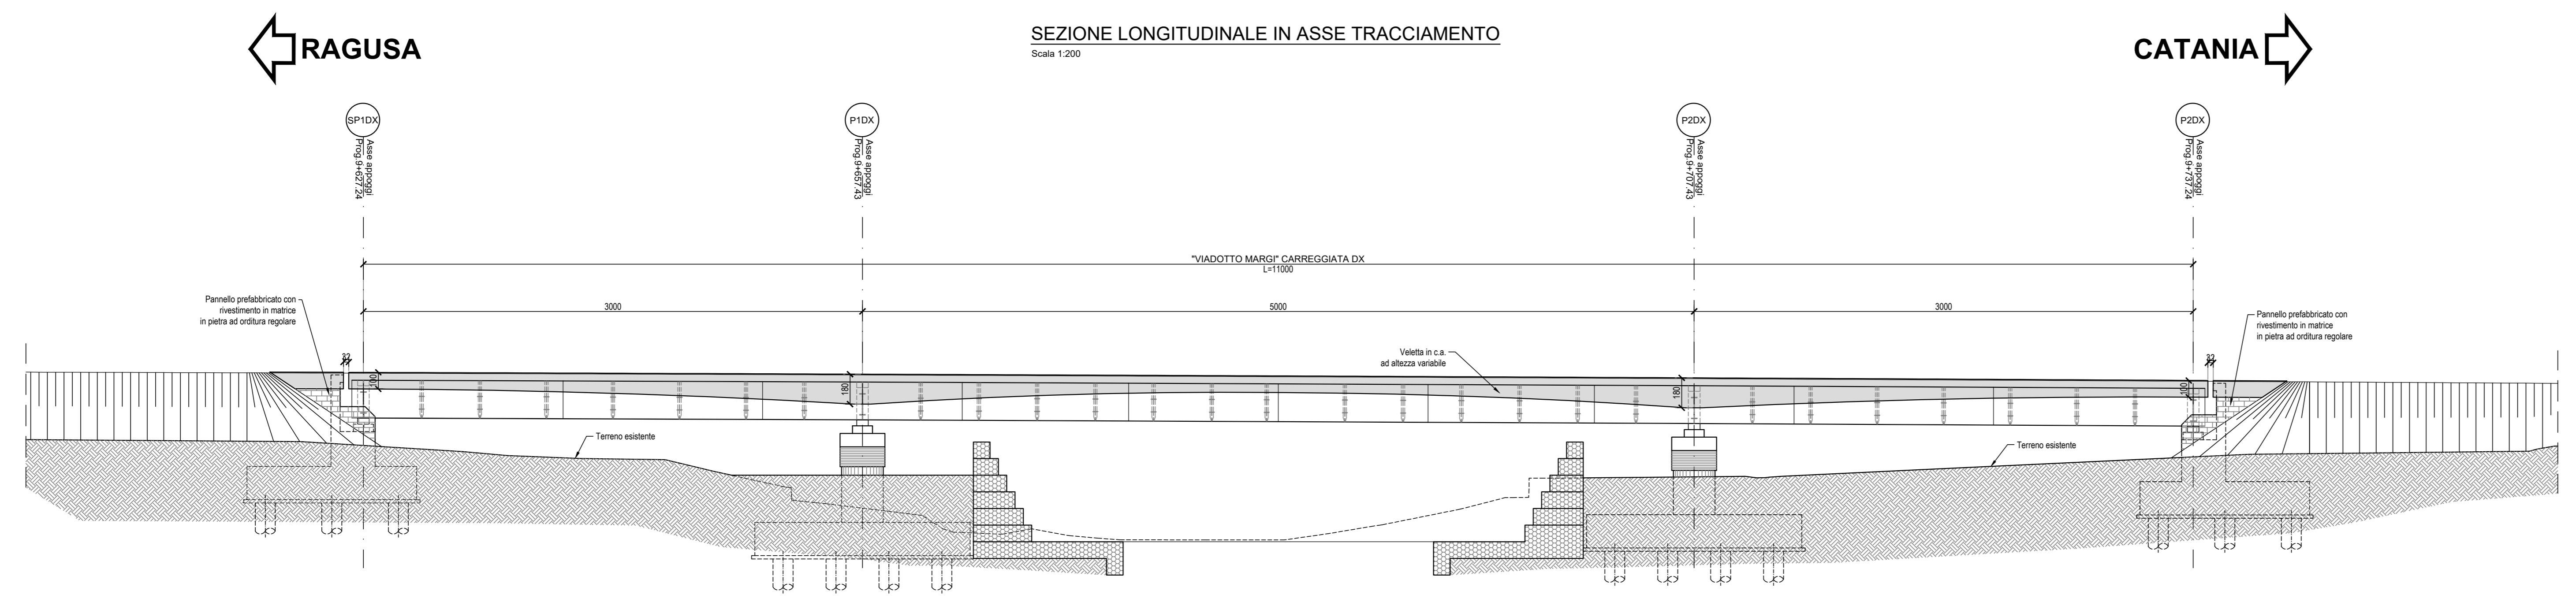

**sanas**  
GRUPPO FS ITALIANE

**Direzione Progettazione e Realizzazione Lavori**

**ITINERARIO RAGUSA-CATANIA**  
Collegamento viario compreso tra lo Svincolo della S.S. 514 "di Chiamonte" con la S.S. 115 e lo Svincolo della S.S. 194 "Ragusana" LOTTO 4 - Dallo svincolo n. 8 "Francforte" (compreso) allo svincolo della "Ragusana"(escluso)

**PROGETTO ESECUTIVO** con **PA898**

PROGETTAZIONE: AT1 SINTAGMA - GP INGEGNERIA - COOPROGETTI - GDS - ICARIA - OMNISERVICE

PROGETTISTA RESPONSABILE DELL'INTEGRAZIONE DELLE PRESTAZIONI  
 SPECIALE/DIRIGENTE: Dott. Ing. Nando Granieri  
 Ordine degli Ingegneri della Prov. di Perugia n° A351

IL GRUPPO DI PROGETTAZIONE:  
 MANDATARIA: **Sintagma**  
 MANDANTE: **ANAS**  
 DIRETTORE GENERALE: **GIORGIO CERUGGINI**  
 DIRETTORE GENERALE: **GIORGIO CERUGGINI**

IL GEOLOGO:  
 Dott. Geo. Giorgio Cerugini  
 Ordine dei Geologi della Regione Umbria n° 208

IL COORDINATORE PER LA SICUREZZA IN FASE DI PROGETTAZIONE:  
 Dott. Ing. Filippo Pambianco  
 Ordine degli Ingegneri della Provincia di Perugia n° A1373

VISTO IL RESPONSABILE DEL PROCEDIMENTO  
 Dott. Ing. Luigi Mupo

IL COORDINATORE PER LA SICUREZZA IN FASE DI PROGETTAZIONE:  
 Dott. Ing. Filippo Pambianco  
 Ordine degli Ingegneri della Provincia di Perugia n° A1373

TTD:  
**ABSA**  
 Associazione di Periti

**VIADOTTI VIADOTTO MARGI - CARR. DX**  
Pianta impalcato e prospetto

CODICE PROGETTO	LV. PROJ.	N. PROJ.	NOME FILE	REVISIONE	SCALA
LO4082	E	2101	TRAVI05PROJ02	C	1:200
LO4082	E	2101	TRAVI03STRD102	C	1:200

REV.	DESCRIZIONE	DATA	REDATTO	VERIFICATO	APPROVATO
C	Revisione a seguito istruttoria Anas	Nov 2021	E.Pisciol	F. Durastanti	M.Granieri
B	Revisione a seguito istruttoria Anas	Set 2021	E.Pisciol	F. Durastanti	M.Granieri
A	Emissione	Ott 2021	E.Pisciol	F. Durastanti	M.Granieri