


NOTE:

- 1) Per le spalle materiali fare riferimento all'abitacolo TIROLOGICONSORTI.
- 2) La finitura viene eseguita con pannelli prefabbricati in c.a. con investimenti in mattoni collocati in posizione tale da garantire gli spessori strutturali richiesti in carpenteria e saranno completati da lamiera appesa da sottoporre nel collocamento da gettare nella parte superiore del pannello.
- 3) Per i dettagli relativi alle barriere di sicurezza e in relazione alle chiavi di collegamento vedere le sezioni tipo stribate e gli appalti "Struttura e barriere di sicurezza".
- 4) Per il sistema di smaltimento acque di piattaforma nel presente cartello vedere la pianimetria idraulica e gli elaborati di sezione tipo.

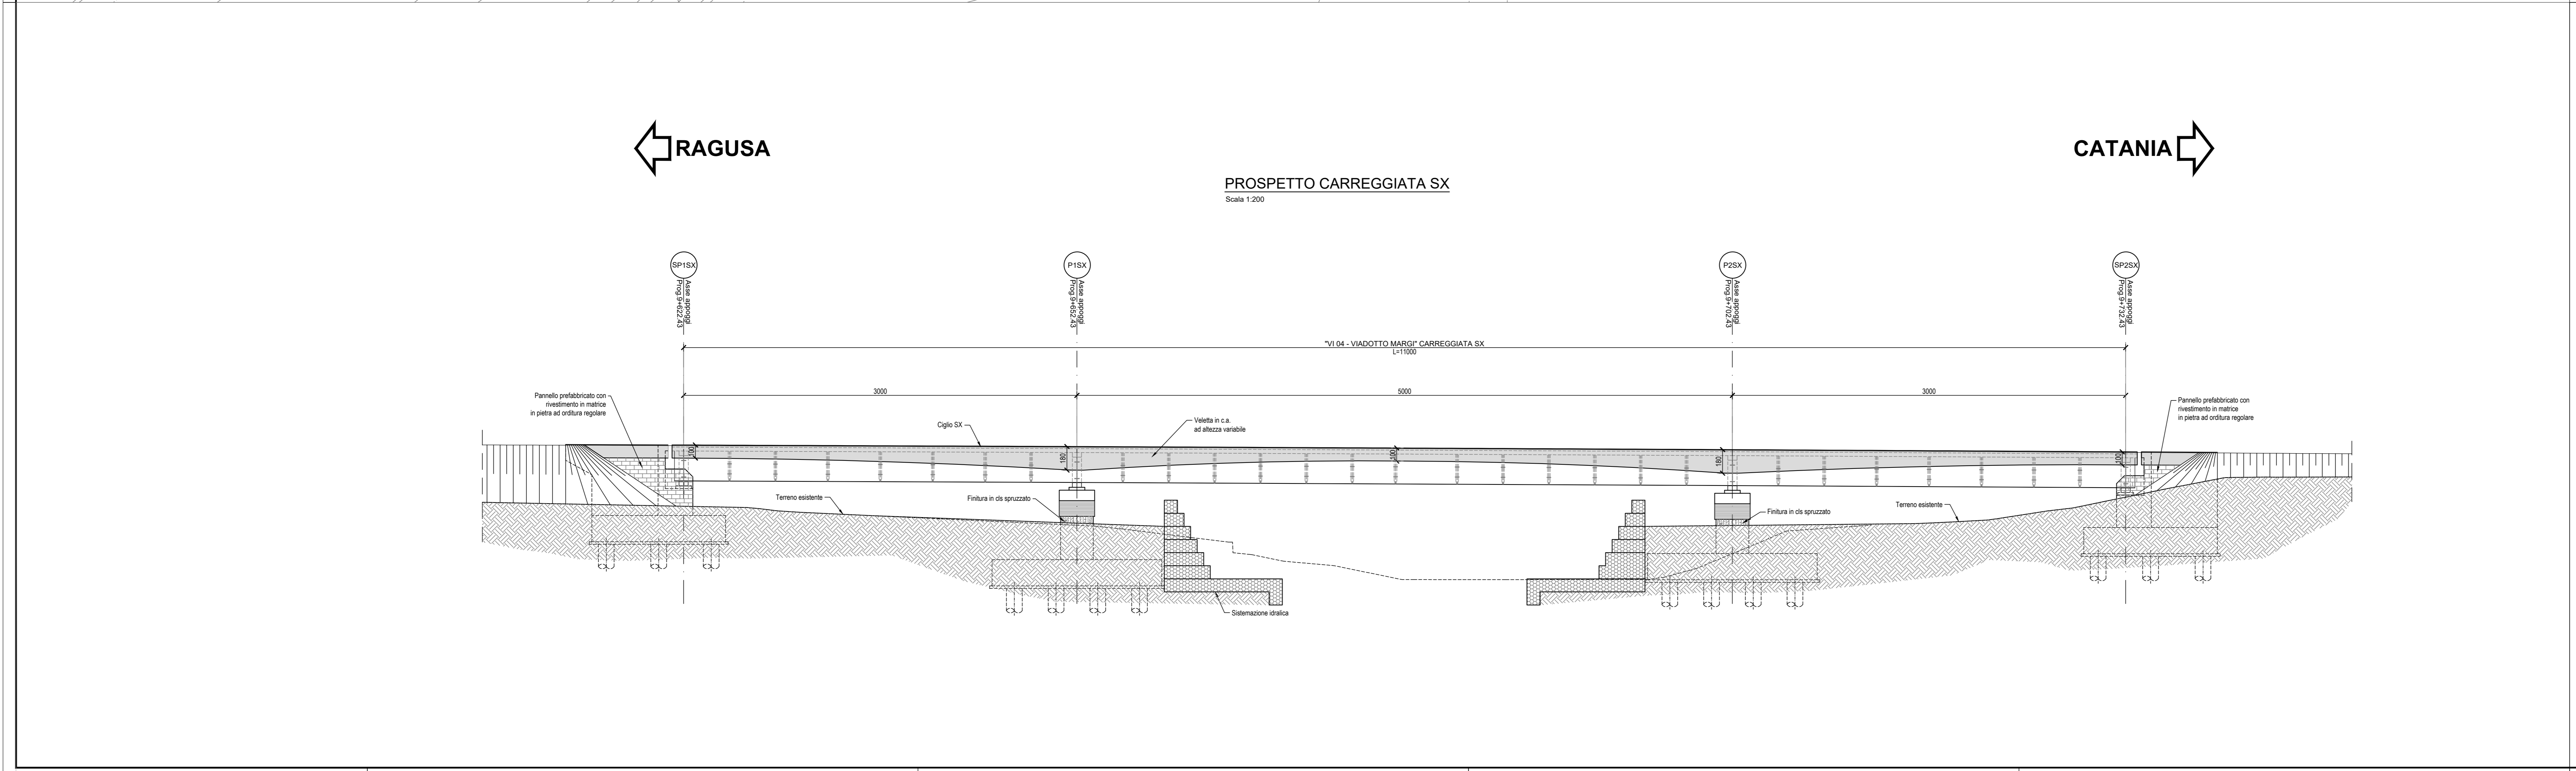

anas Gruppo FS Italiane
Direzione Progettazione e Realizzazione Lavori

ITINERARIO RAGUSA-CATANIA
 Collegamento viario compreso tra lo Svincolo della S.S. 514 "di Chiamonte" con la S.S. 115 e lo Svincolo della S.S. 194 "Ragusana"
 LOTTO 4 - Dallo svincolo n. 8 "Francofonte" (compreso) allo svincolo della "Ragusana"(escluso)

PROGETTO ESECUTIVO con **PA898**

PROGETTAZIONE: AT1 SINTAGMA - GP INGEGNERIA - COOPROGETTI - GDG - ICARIA - OMNISERVICE

PROGETTISTA RESPONSABILE DELL'INTEGRAZIONE DELLE PRESTAZIONI SPECIFICAZIONE:
 Dott. Ing. Nando Granieri
 Ordine degli Ingegneri della Prov. di Perugia n° A351

IL GRUPPO DI PROGETTAZIONE:

MANDATARIA:		MANTENUTE:	
Dir. Ing. Nando Granieri	Dir. Ing. P. Carboni	Dir. Ing. G. Luchini	Dir. Ing. M. A. Anselmi
Dir. Ing. M. A. Anselmi	Dir. Ing. P. Carboni	Dir. Ing. G. Luchini	Dir. Ing. M. A. Anselmi
Dir. Ing. M. A. Anselmi	Dir. Ing. P. Carboni	Dir. Ing. G. Luchini	Dir. Ing. M. A. Anselmi
Dir. Ing. M. A. Anselmi	Dir. Ing. P. Carboni	Dir. Ing. G. Luchini	Dir. Ing. M. A. Anselmi

IL GEOLOGO:
 Dott. Geo. Giorgio Cerugliani
 Ordine dei Geologi della Regione Umbria n° 108

IL COORDINATORE PER LA SICUREZZA IN FASE DI PROGETTAZIONE:
 Dott. Ing. Filippo Rombiano
 Ordine degli Ingegneri della Provincia di Perugia n° A1373

VISTO IL RESPONSABILE DEL PROCEDIMENTO:
 Dott. Ing. Luigi Mupo

VIADOTTI VIADOTTO MARGI - CARR. SX
 Pianta impalcato e prospetto

CODICE PROGETTO	LV. PROJ.	NUM. PROJ.	REVISIONE	SCALA
L04I082	E	2101	C	1:200
NOME FILE: T04VI04STRD102				
C	Revisione a seguito istruttoria Anas	Nov 2021	F. Durastanti	M. Granieri
B	Revisione a seguito istruttoria Anas	Set 2021	F. Durastanti	M. Granieri
A	Emissione	Giugno 2021	F. Durastanti	M. Granieri

REV.	DESCRIZIONE	DATA	REDATTO	VERIFICATO	APPROVATO