
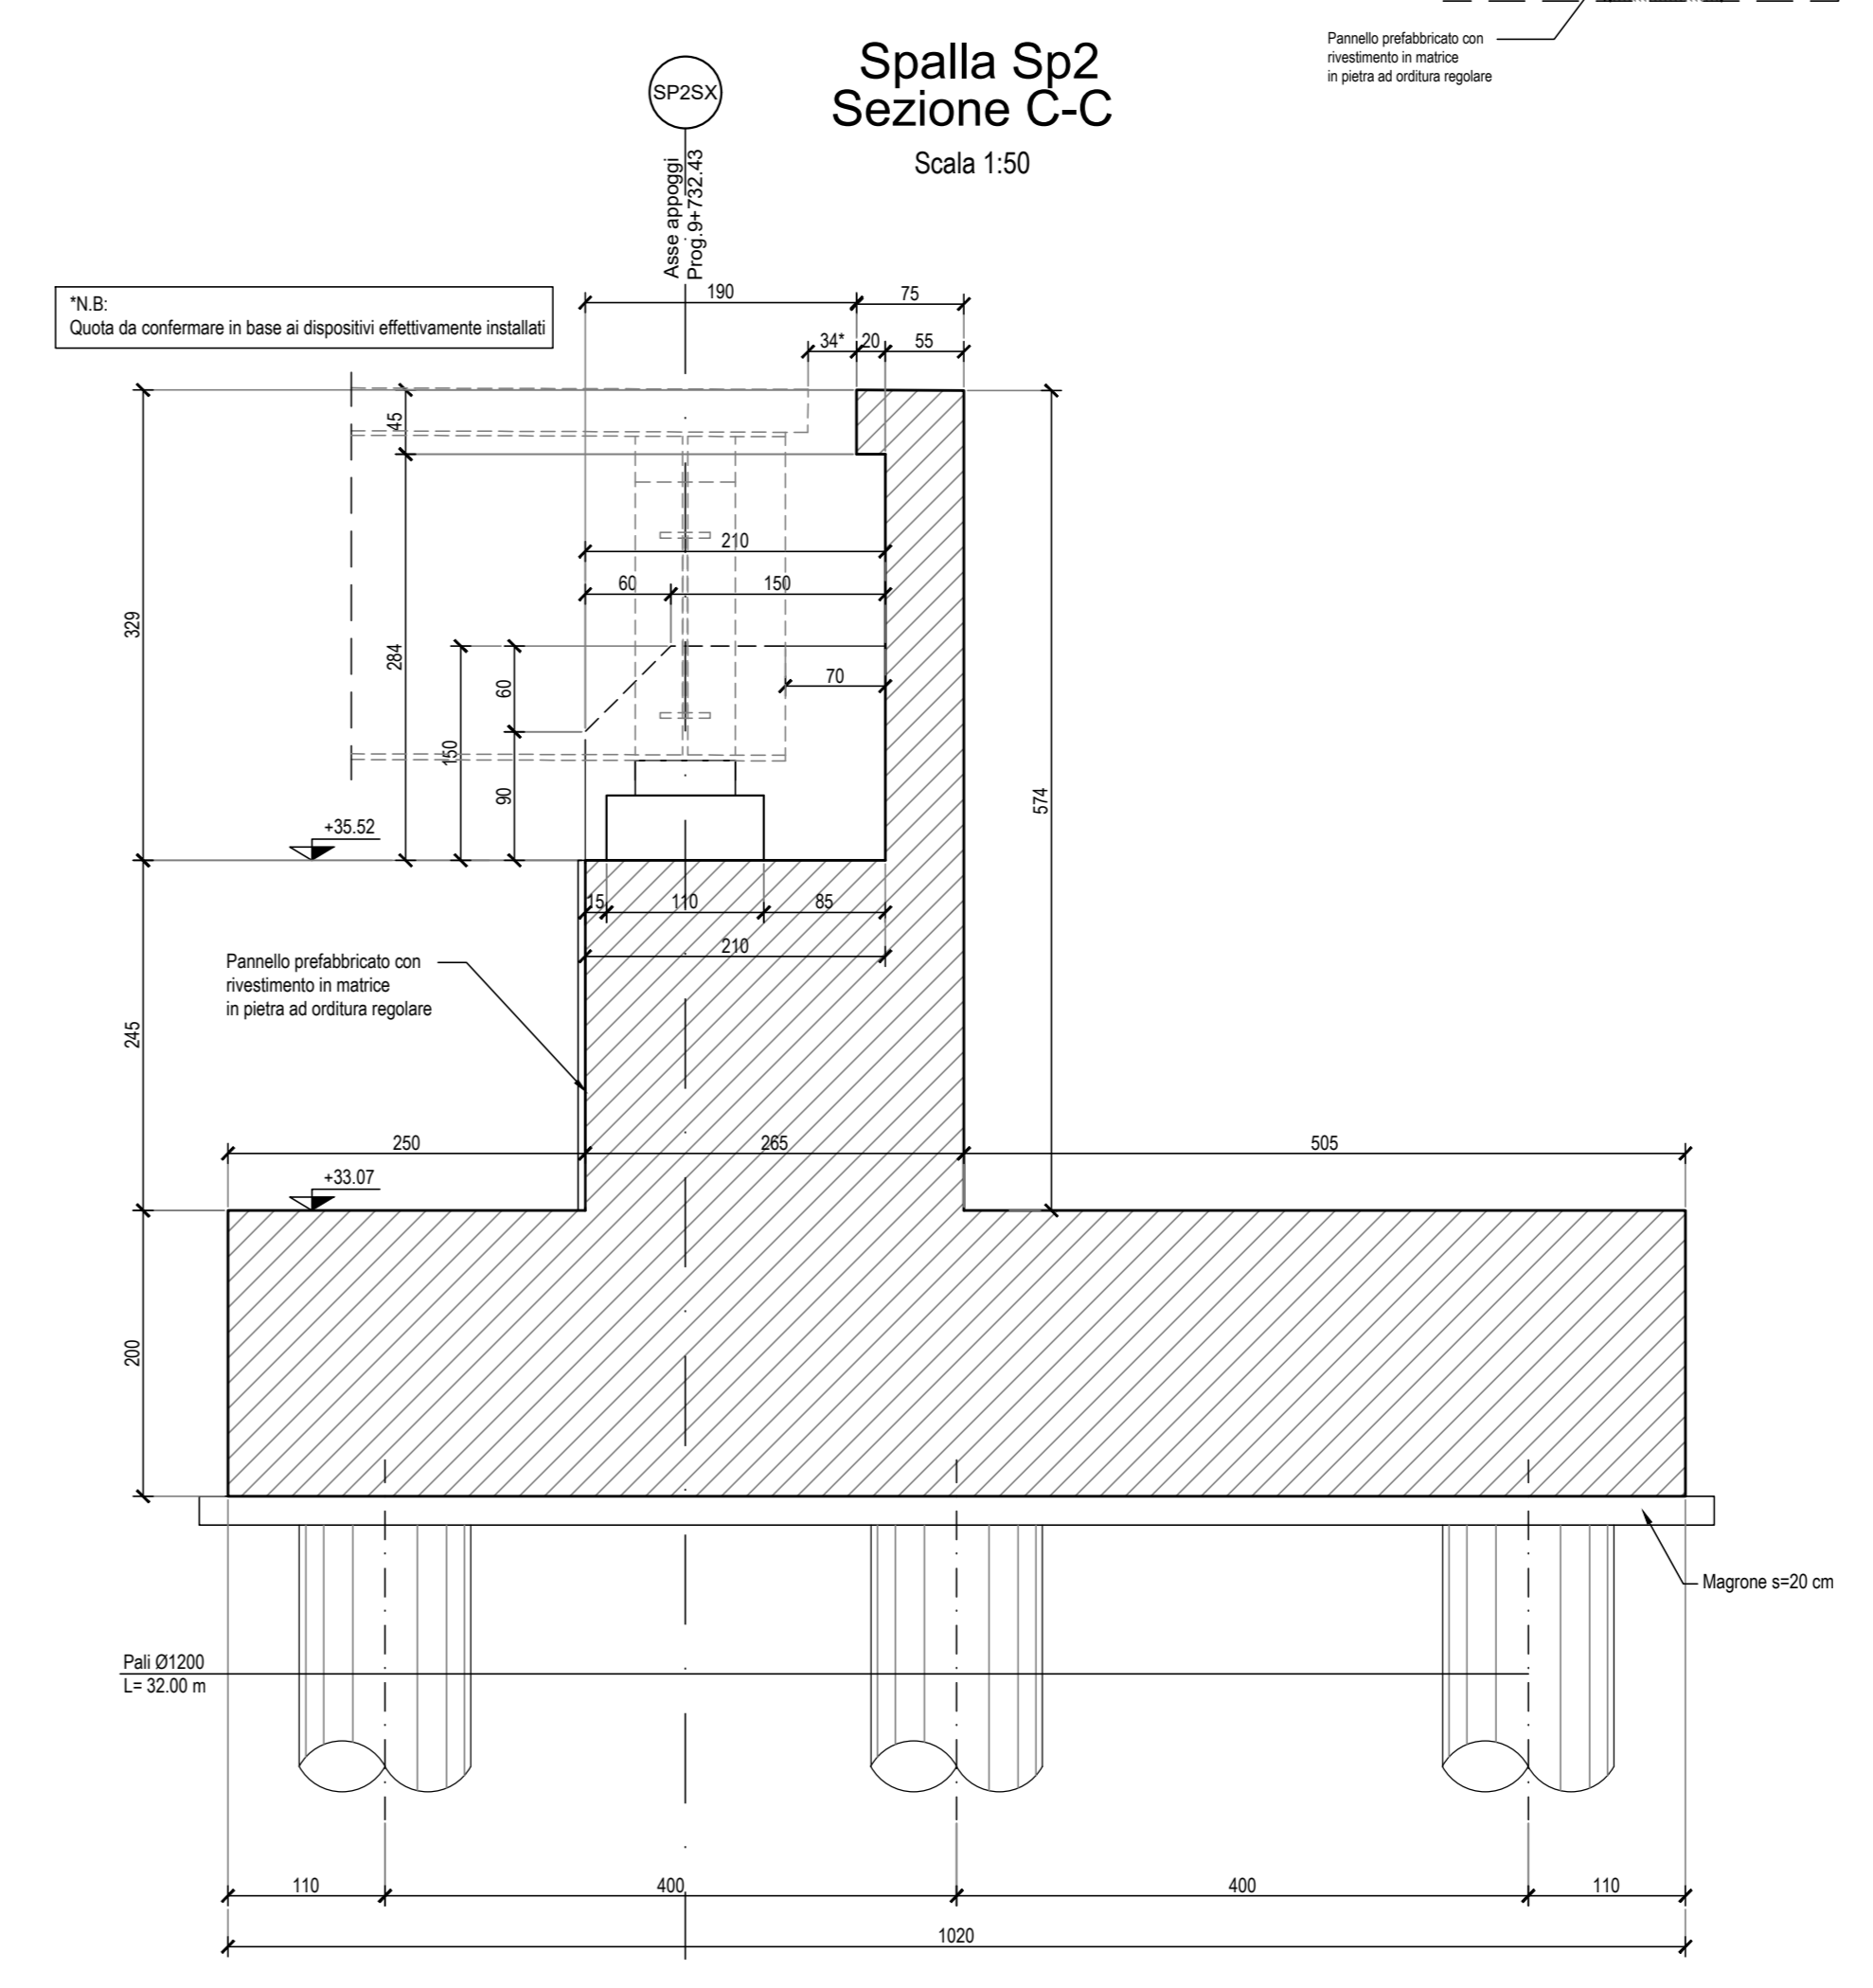
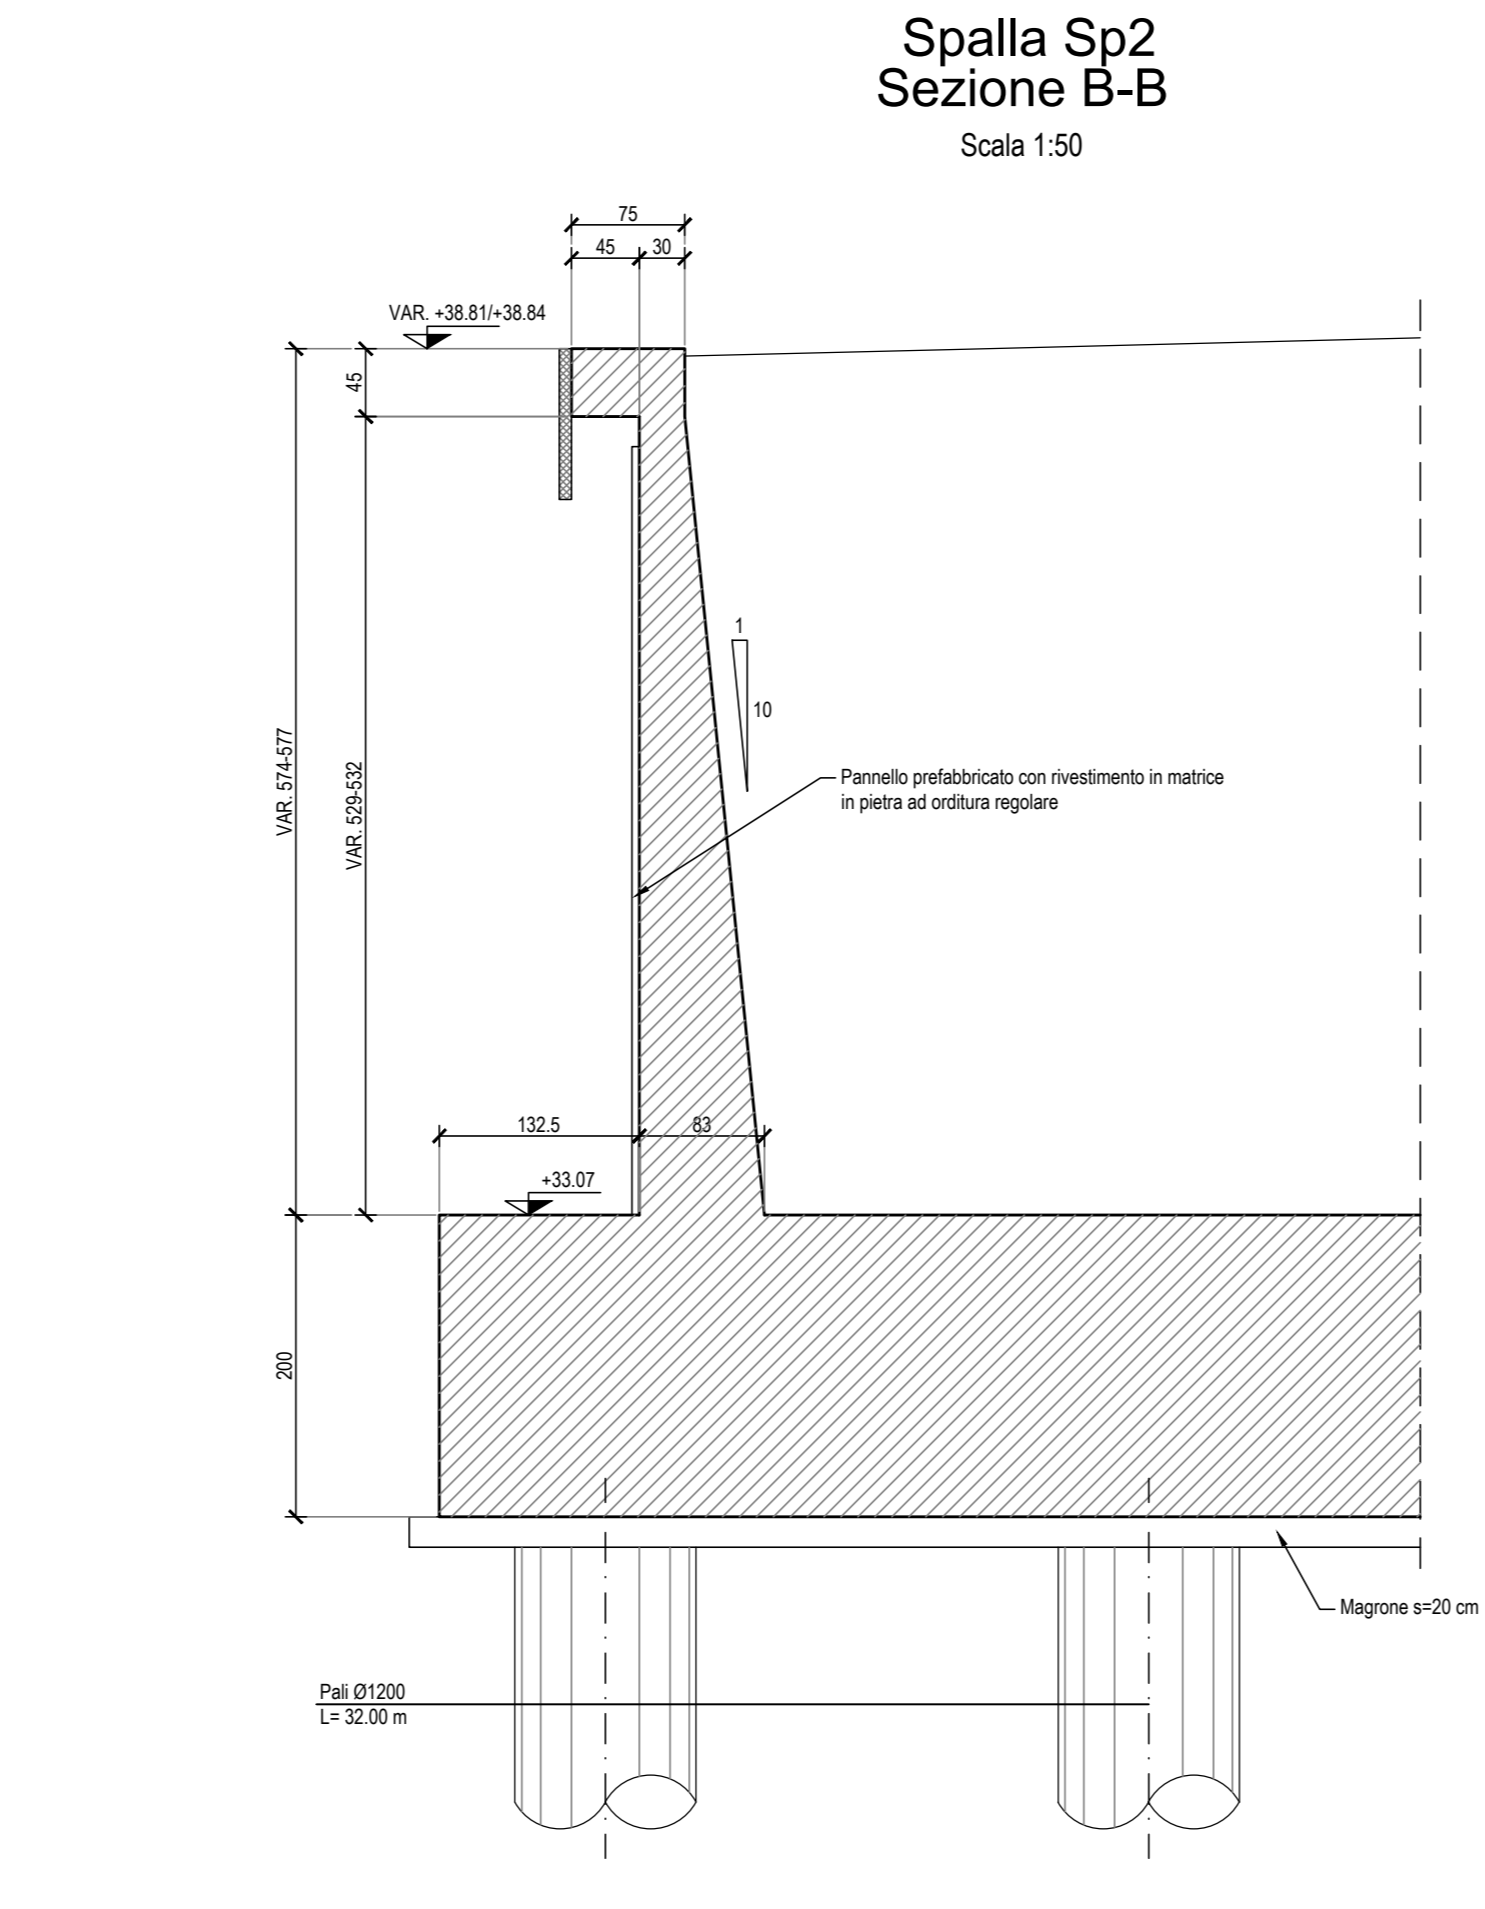


NOTE:
 1) Per la tabella materiali fare riferimento all'elaborato T46(0)01(02)001;

 3) Per il sistema di smaltimento acque di piovana del livello dettagli vedere le planimetrie idrauliche e gli elaborati di settore tipo.

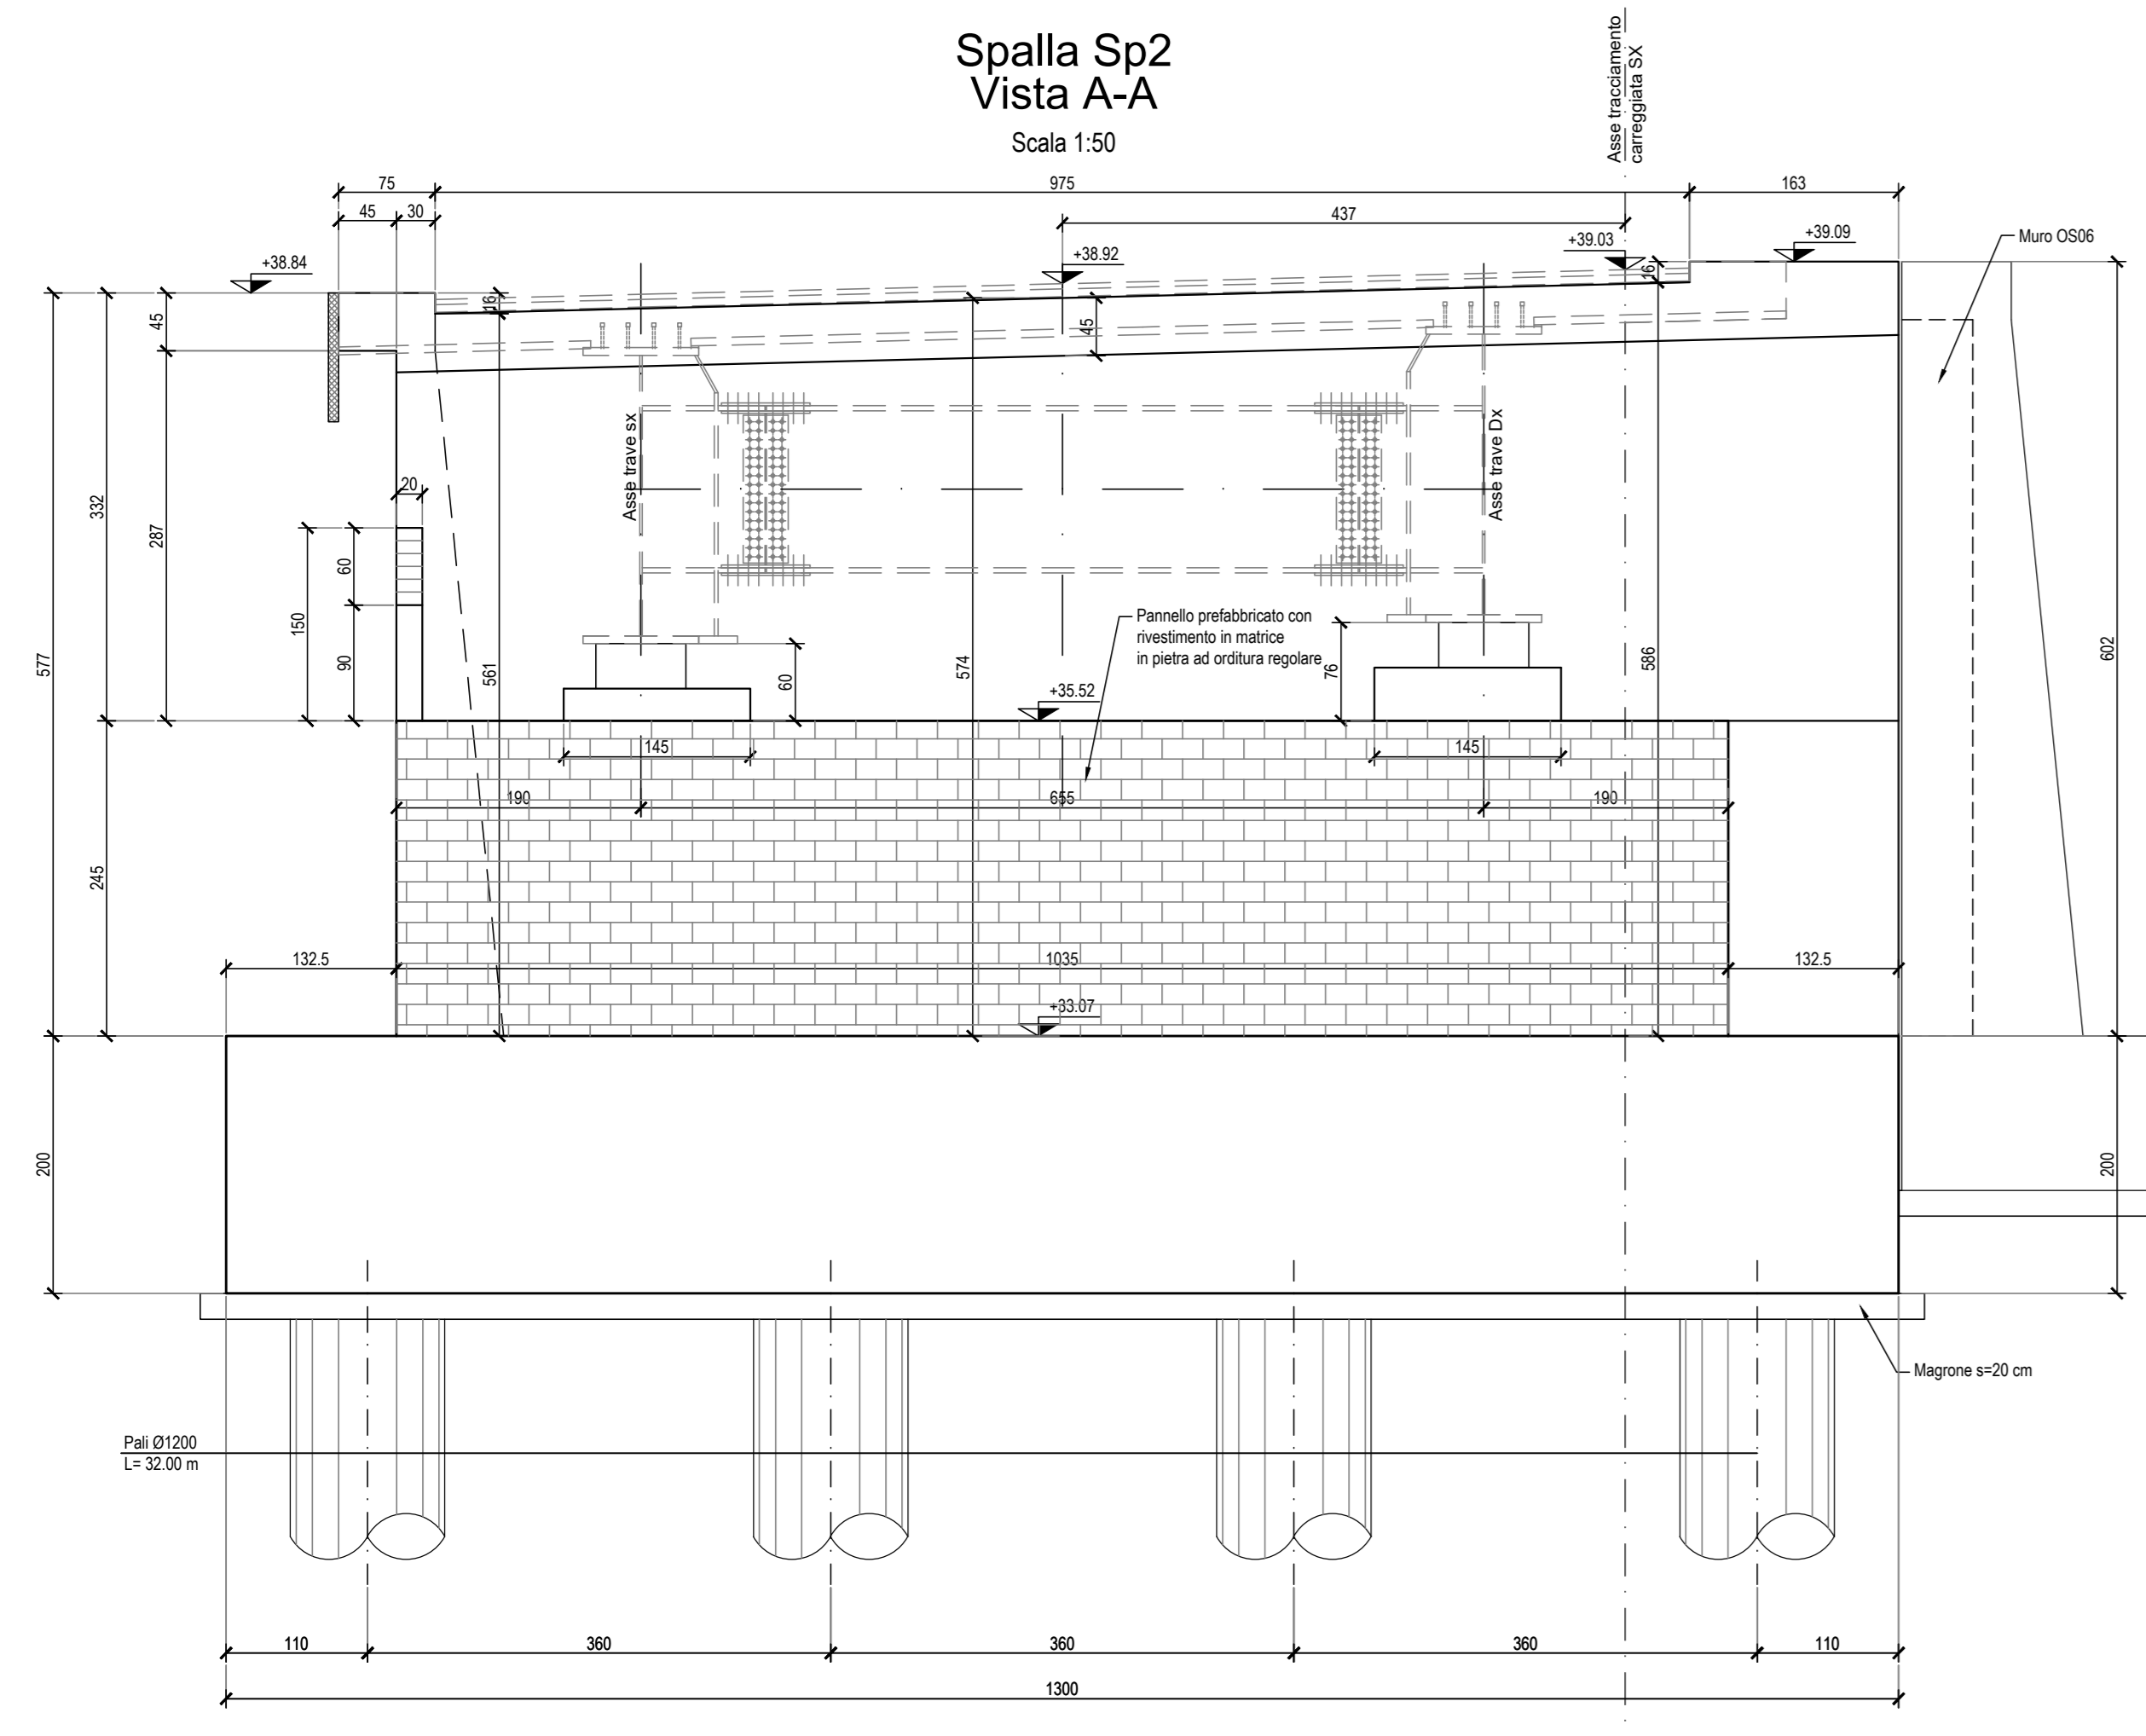

anas
GRUPPO FS ITALIANI

Direzione Progettazione e Realizzazione Lavori

ITINERARIO RAGUSA-CATANIA
Collegamento viario compreso tra lo Svincolo della S.S. 514 "di Chiaramonte" con la S.S. 115 e lo Svincolo della S.S. 194 "Ragusana"
LOTTO 4 - Dallo svincolo n. 8 "Francoforte" (compreso) allo svincolo della "Ragusana"(escluso)

PROGETTO ESECUTIVO COD. **PA898**

PROGETTAZIONE: ATI SINTAGMA - GP INGEGNERIA - COOPROGETTI - GDG - ICARIA - OMNISERVICE

PROGETTISTA RESPONSABILE DELL'INTEGRAZIONE DELLE PRESTAZIONI SPECIFICATIVE:
Dott. Ing. Nando Granieri
Ordine degli Ingegneri della Prov. di Perugia n° A351

IL GRUPPO DI PROGETTAZIONE:
MANDATARIA:
Sintagma
Dott. Ing. N. Granieri
Dott. Ing. F. Corbelli
Dott. Arch. A. Biondini
Dott. Arch. L. Pizzi

MANDANTI:
GP Ingegneria
Dott. Ing. G. Di Stefano
Dott. Ing. A. Di Stefano
Dott. Arch. A. Biondini
Dott. Arch. L. Pizzi

COORDINATORE PER LA SICUREZZA IN FASE DI PROGETTAZIONE:
Dott. Ing. Filippo Farnibianco
Ordine degli Ingegneri della Provincia di Perugia n° A1373

VISTO IL RESPONSABILE DEL PROCEDIMENTO
Dott. Ing. Luigi Mupo

IL GEOLOGO:
Dott. Geol. Giorgio Cerrogliani
Ordine dei Geologi della Regione Umbra n° 108

IL COORDINATORE PER LA SICUREZZA IN FASE DI PROGETTAZIONE:
Dott. Ing. Filippo Farnibianco
Ordine degli Ingegneri della Provincia di Perugia n° A1373

TTD:
ANAS
DIREZIONE REGIONALE

VIADOTTI
VIADOTTO MARGI - CARR. SX
Carpenteria spalla S2

CODICE PROGETTO	LV. PROJ.	N. PROJ.	REVISIONE	SCALA
L0408Z	E	2101	B	1:50

REV.	DESCRIZIONE	DATA	REDATTO	VERIFICATO	APPROVATO
B	Revisione a seguito di Rapporto di Verifica	Nov 2021	S. Piccoli	F. Durastanti	M. Granieri
A	Emissione	Giù 2021	S. Piccoli	F. Durastanti	M. Granieri