



PILE	ELEVAZIONE PILA		QUOTE (m s.l.m.m)			
	H (m)	H' (m)	QP	QA	QF	QI
P1 - Km 9+657.43	5.35	3.35	39.48	35.96	30.62	39.37
P2 - Km 9+707.43	4.66	2.66	39.26	35.74	31.08	39.15

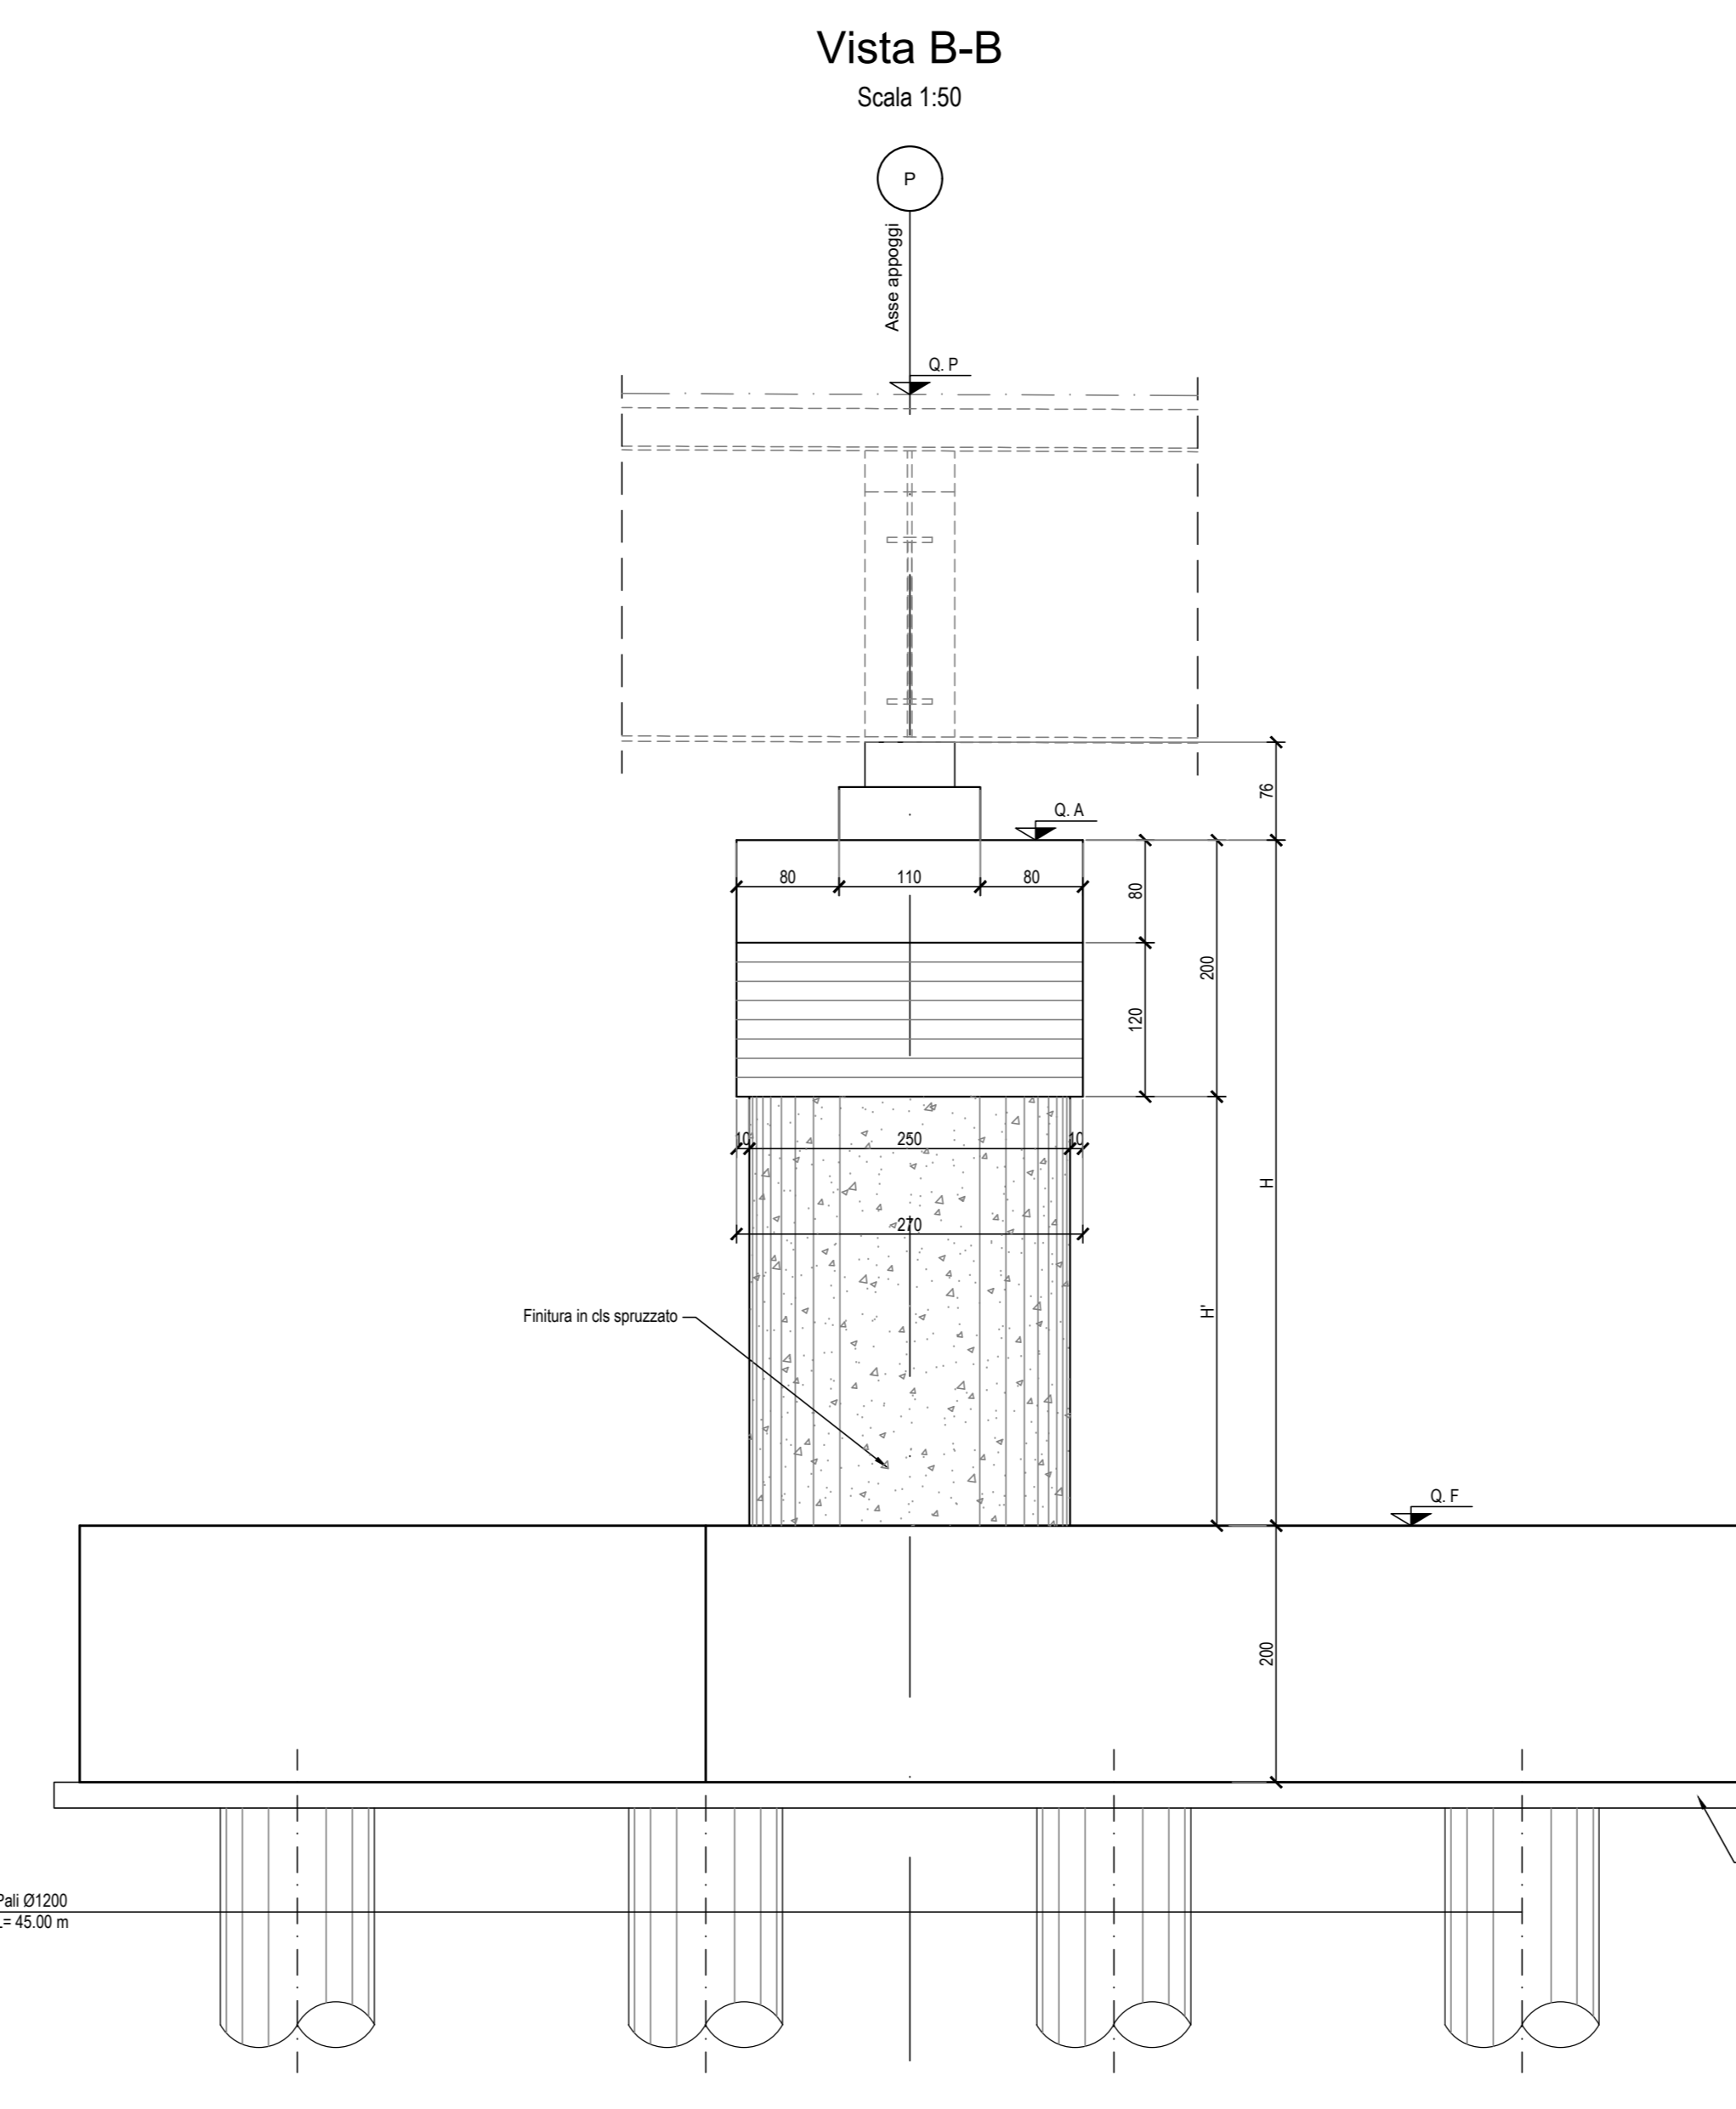

NOTE:
 1) Per la tabella materiali fare riferimento all'elaborato T46(01)GENCOI;
 2) La finitura viene eseguita con gettoni prefabbricati in c.a. con inestetismi in metro ridotto in spessore tale da garantire gli spessori strutturali riportati in carpenteria e la tenuta complessiva da attuarsi secondo le indicazioni nel calcolo con da gettoni nella parte superiore del pile cap;
 3) Per i dettagli vedere anche la sezione tipo installata e gli elaborati "Sopralivello e barriere di sicurezza";
 4) Per il sistema di smaltimento acque di piovana del viadotto vedere le planimetrie di dettaglio e gli elaborati di sezione tipo.

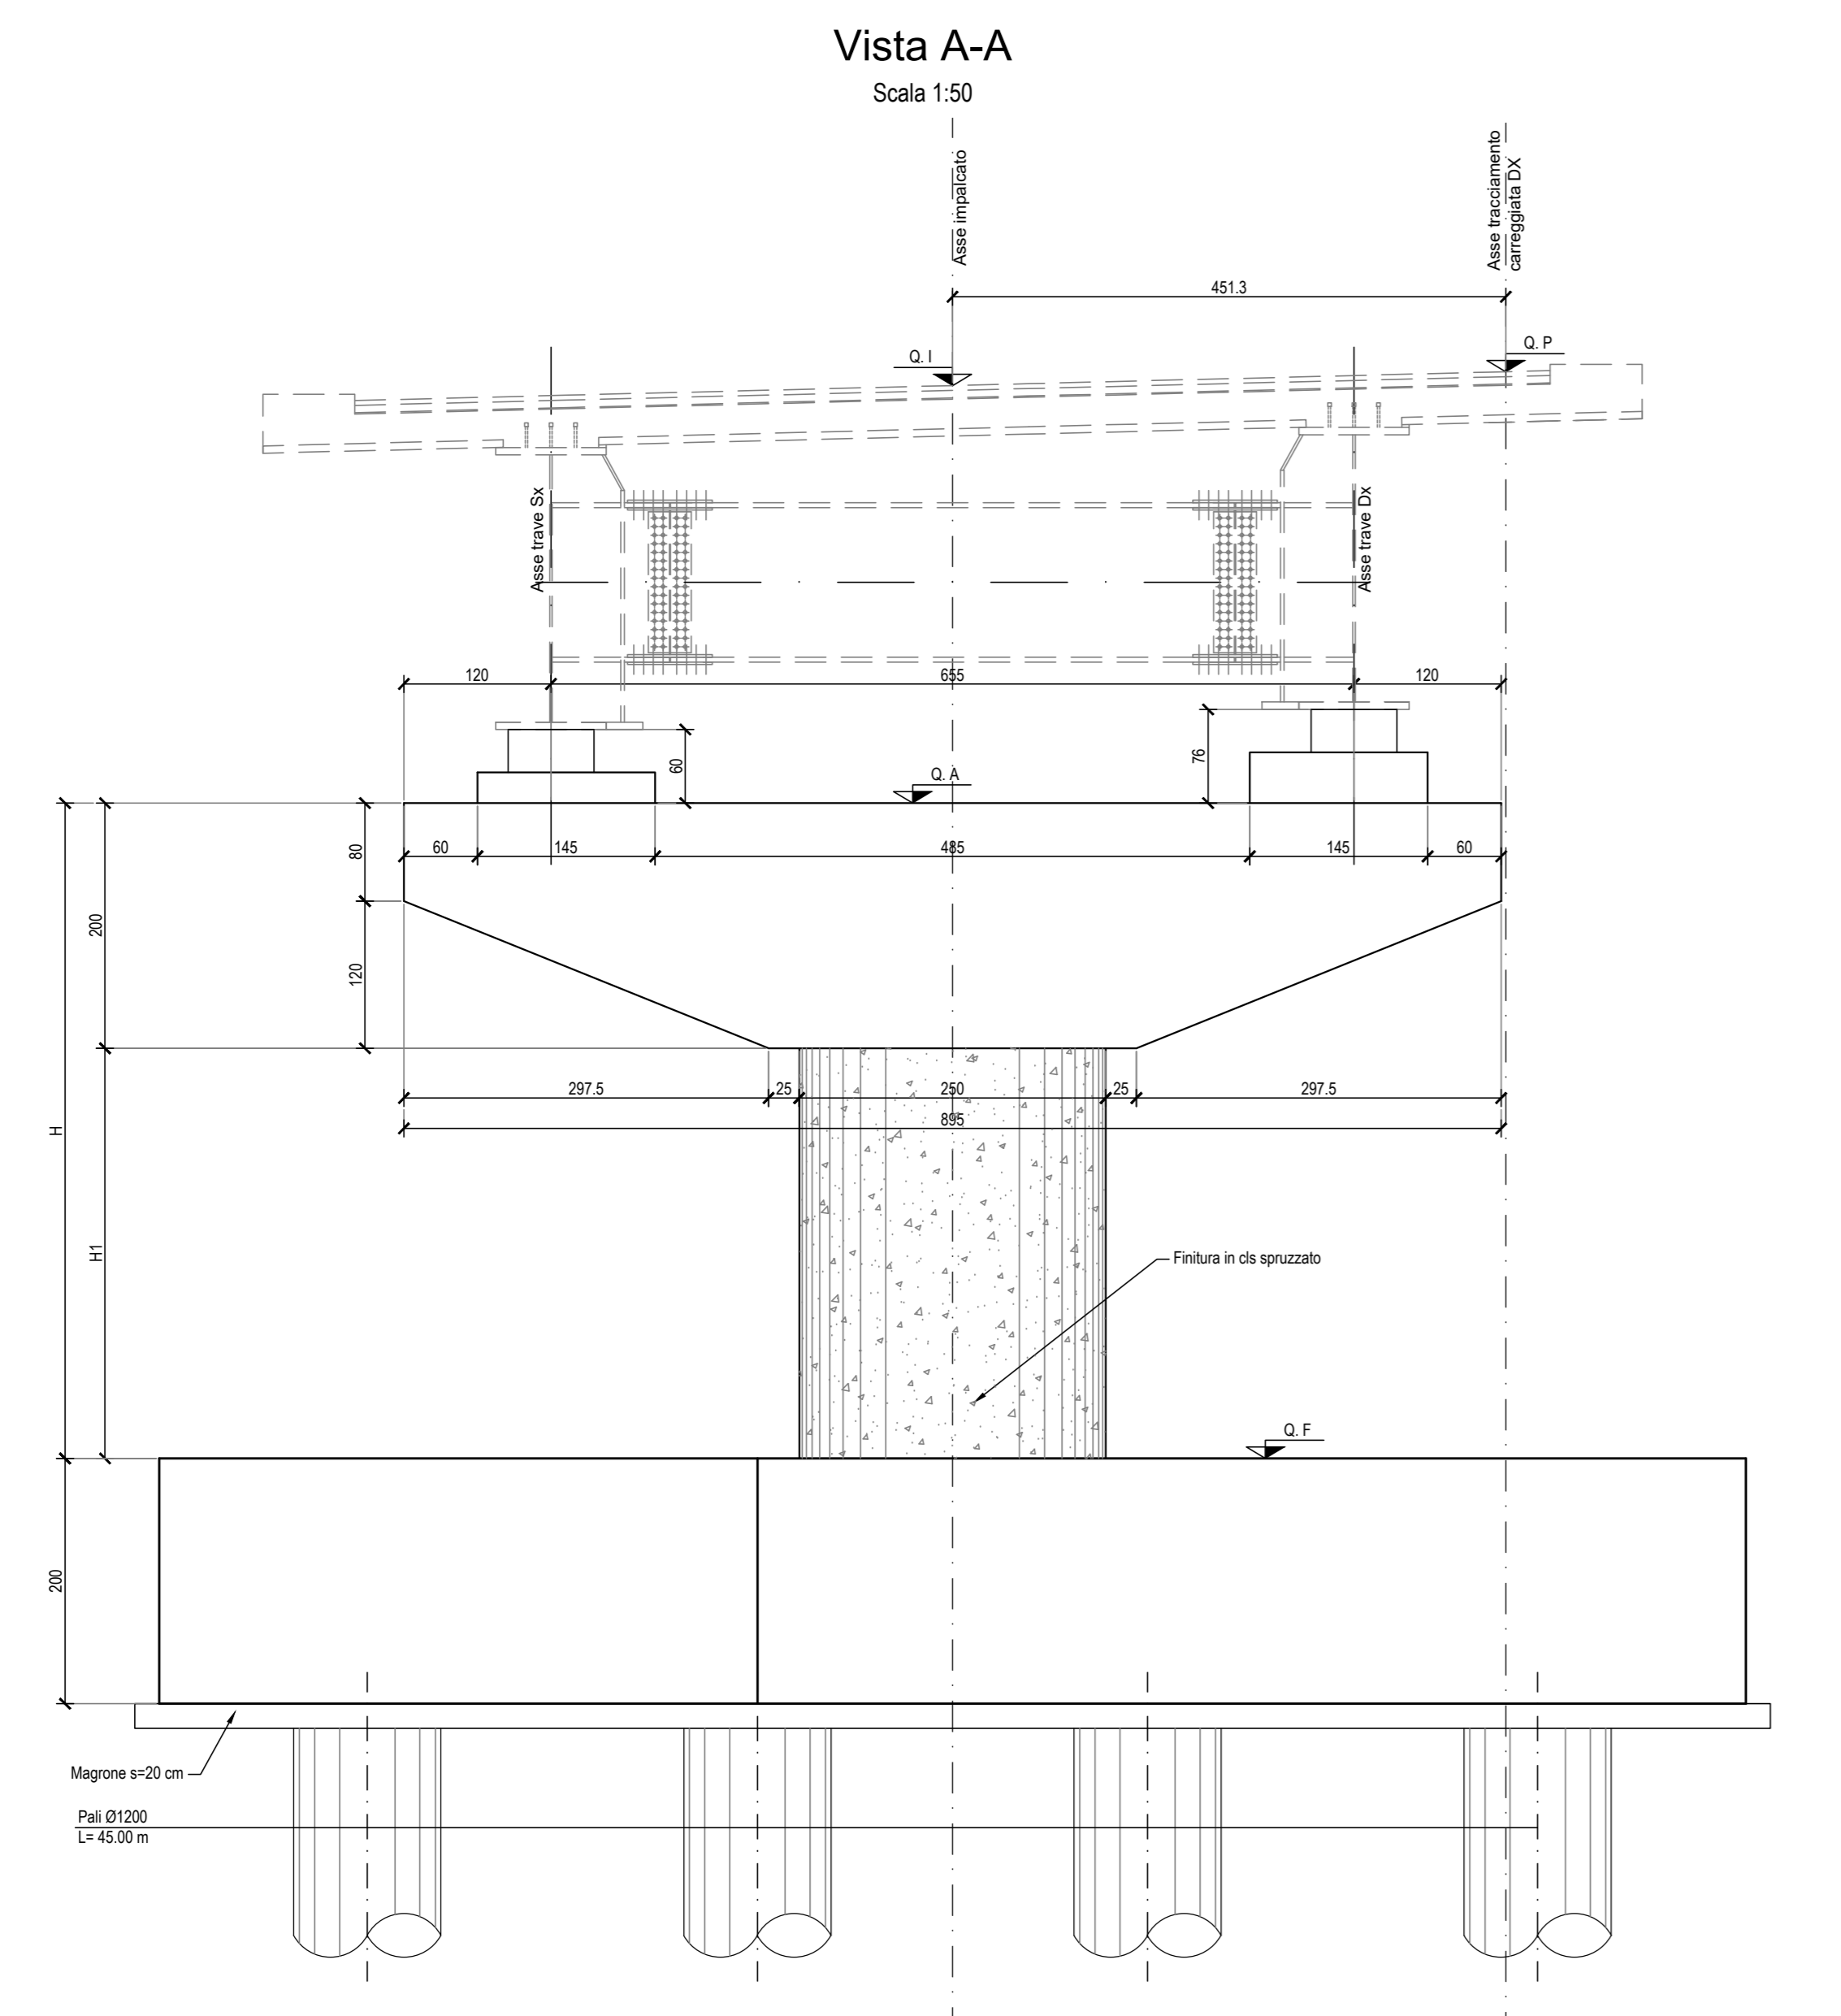

Direzione Progettazione e Realizzazione Lavori

ITINERARIO RAGUSA-CATANIA

Collegamento viario compreso tra lo Svincolo della S.S. 514 "di Chiamomonte" con la S.S. 115 e lo Svincolo della S.S. 194 "Ragusana"
 LOTTO 4 - Dallo svincolo n. 8 "Francoforte" (compreso) allo svincolo della "Ragusana"(escluso)

PROGETTO ESECUTIVO

COD. **PA898**

PROGETTAZIONE: ATI SINTAGMA - GP INGEGNERIA - COOPROGETTI - GDG - ICARIA - OMNISERVICE

PROGETTISTA RESPONSABILE DELL'INTEGRAZIONE DELLE PRESTAZIONI SPECIFICATIVE:
 Dott. Ing. Nando Granieri
 Ordine degli Ingegneri della Prov. di Perugia n° A351

IL GRUPPO DI PROGETTAZIONE:

MANDATARIA:	Dott. Ing. N. Granieri	Dott. Ing. M. Alarone



IL GEOLOGO:
 Dott. Geol. Giorgio Cerretti
 Ordine dei Geologi della Regione Umbra n° 108

IL COORDINATORE PER LA SICUREZZA IN FASE DI PROGETTAZIONE:
 Dott. Ing. Filippo Pambianco
 Ordine degli Ingegneri della Provincia di Perugia n° A1373

VISTO IL RESPONSABILE DEL PROCEDIMENTO
 Dott. Ing. Luigi Mupo



VIADOTTI VIADOTTO MARGI - CARR. SX Carpenteria pile

CODICE PROGETTO	LV. PROJ.	N. PROJ.	NOME FILE	REVISIONE	SCALA
LO4108Z	E	2101	70404108Z0108	B	1:50
			CODICE ELAB.		
			T041V104STRCP03		

REV.	DESCRIZIONE	DATA	REDATTO	VERIFICATO	APPROVATO
B	Revisione a seguito di Rapporto di Verifica	Nov 2021	S. Pisciotti	F. Di Stefano	M. Granieri
A	Emissione	Giù 2021	S. Pisciotti	F. Di Stefano	M. Granieri