



Particolare cordolo muri di rivolto  
Scala 1:20





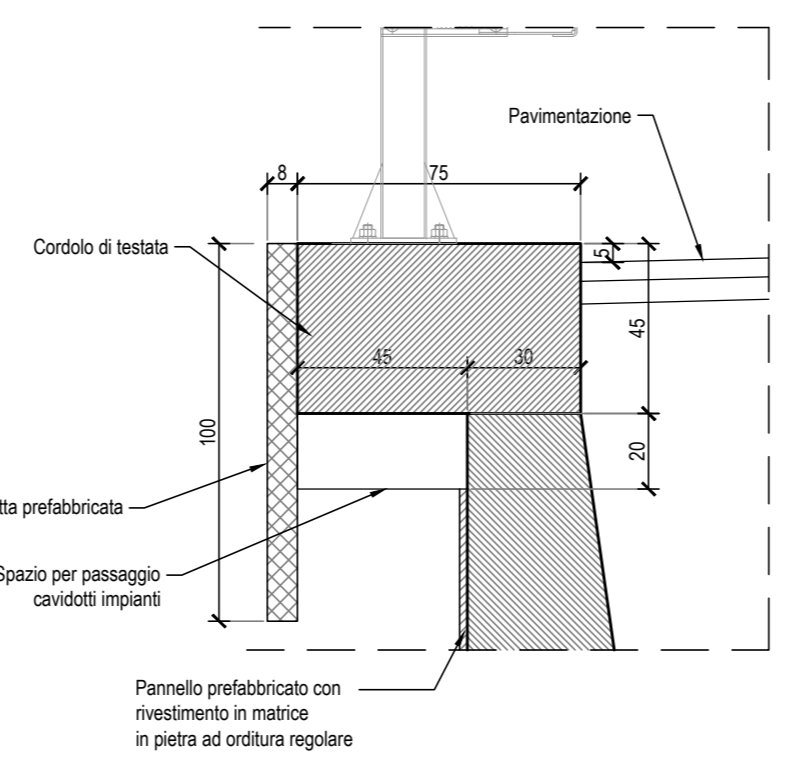


NOTE:  
1) Per la spalla material fare riferimento all'elaborato TAGEO/GENSON/21.  
2) La trave viene eseguita con pannelli prefabbricati in c.a. con investimento in malta e colla in posizione tale da garantire gli appoggi strutturali riportati in carpenteria e saranno completati da armatura apposta da eseguirsi nel colata della parete nella parte superiore del pannello.  
3) Per i dettagli relativi alle barriere di sicurezza e in materia di contenimento vedere le sezioni tipo standard e gli appalti "Stradivale e barriere di sicurezza".  
4) Per il sistema di drenaggio acque di piattaforma del malta dettagli vedere le planimetrie idrauliche e gli elaborati di sezione tipo.

Spalla Sp1  
Sezione G-G  
Scala 1:50

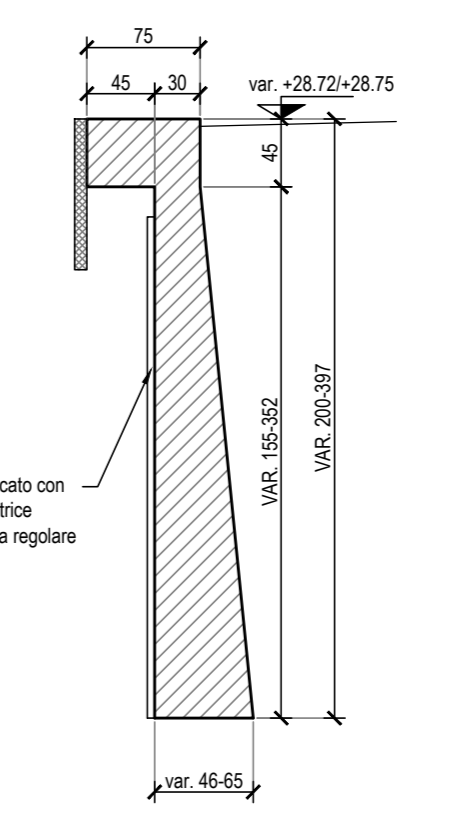

Spalla Sp1  
Sezione H-H  
Scala 1:50

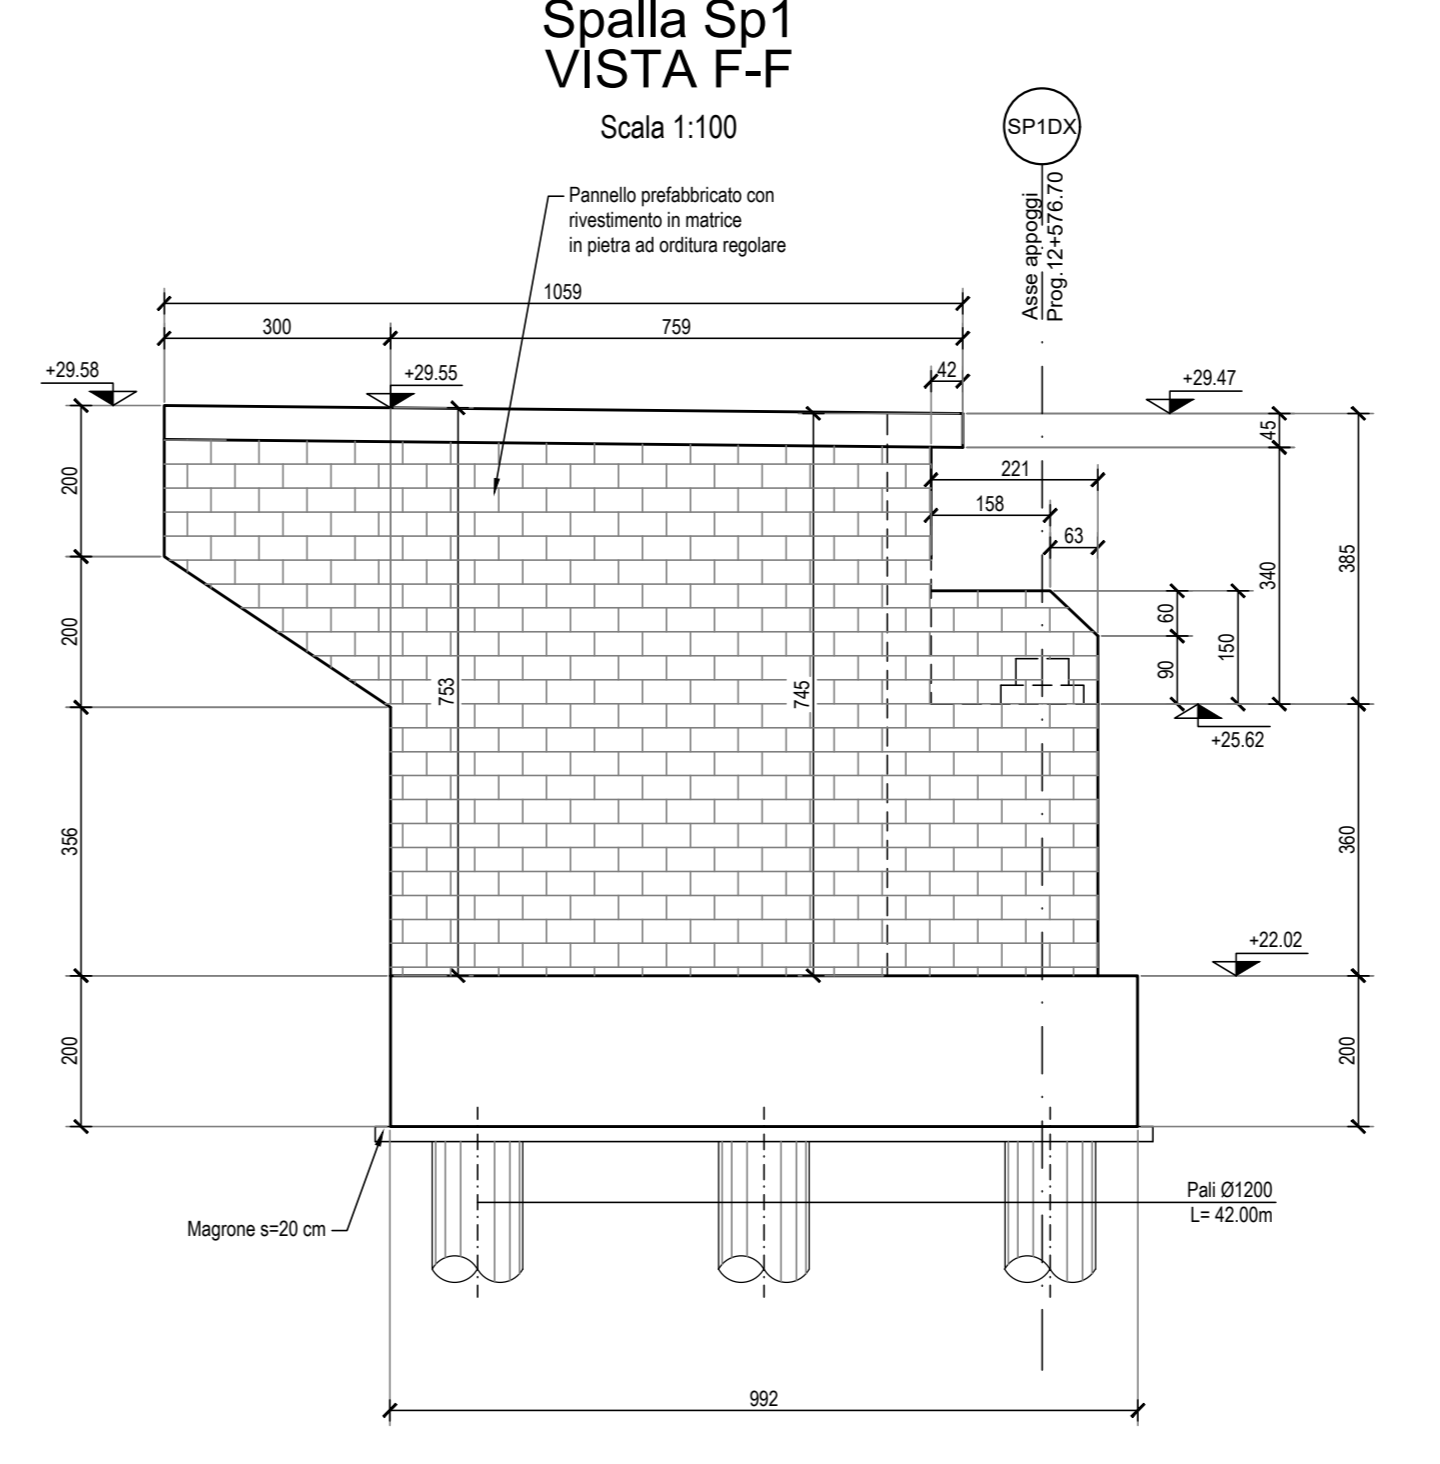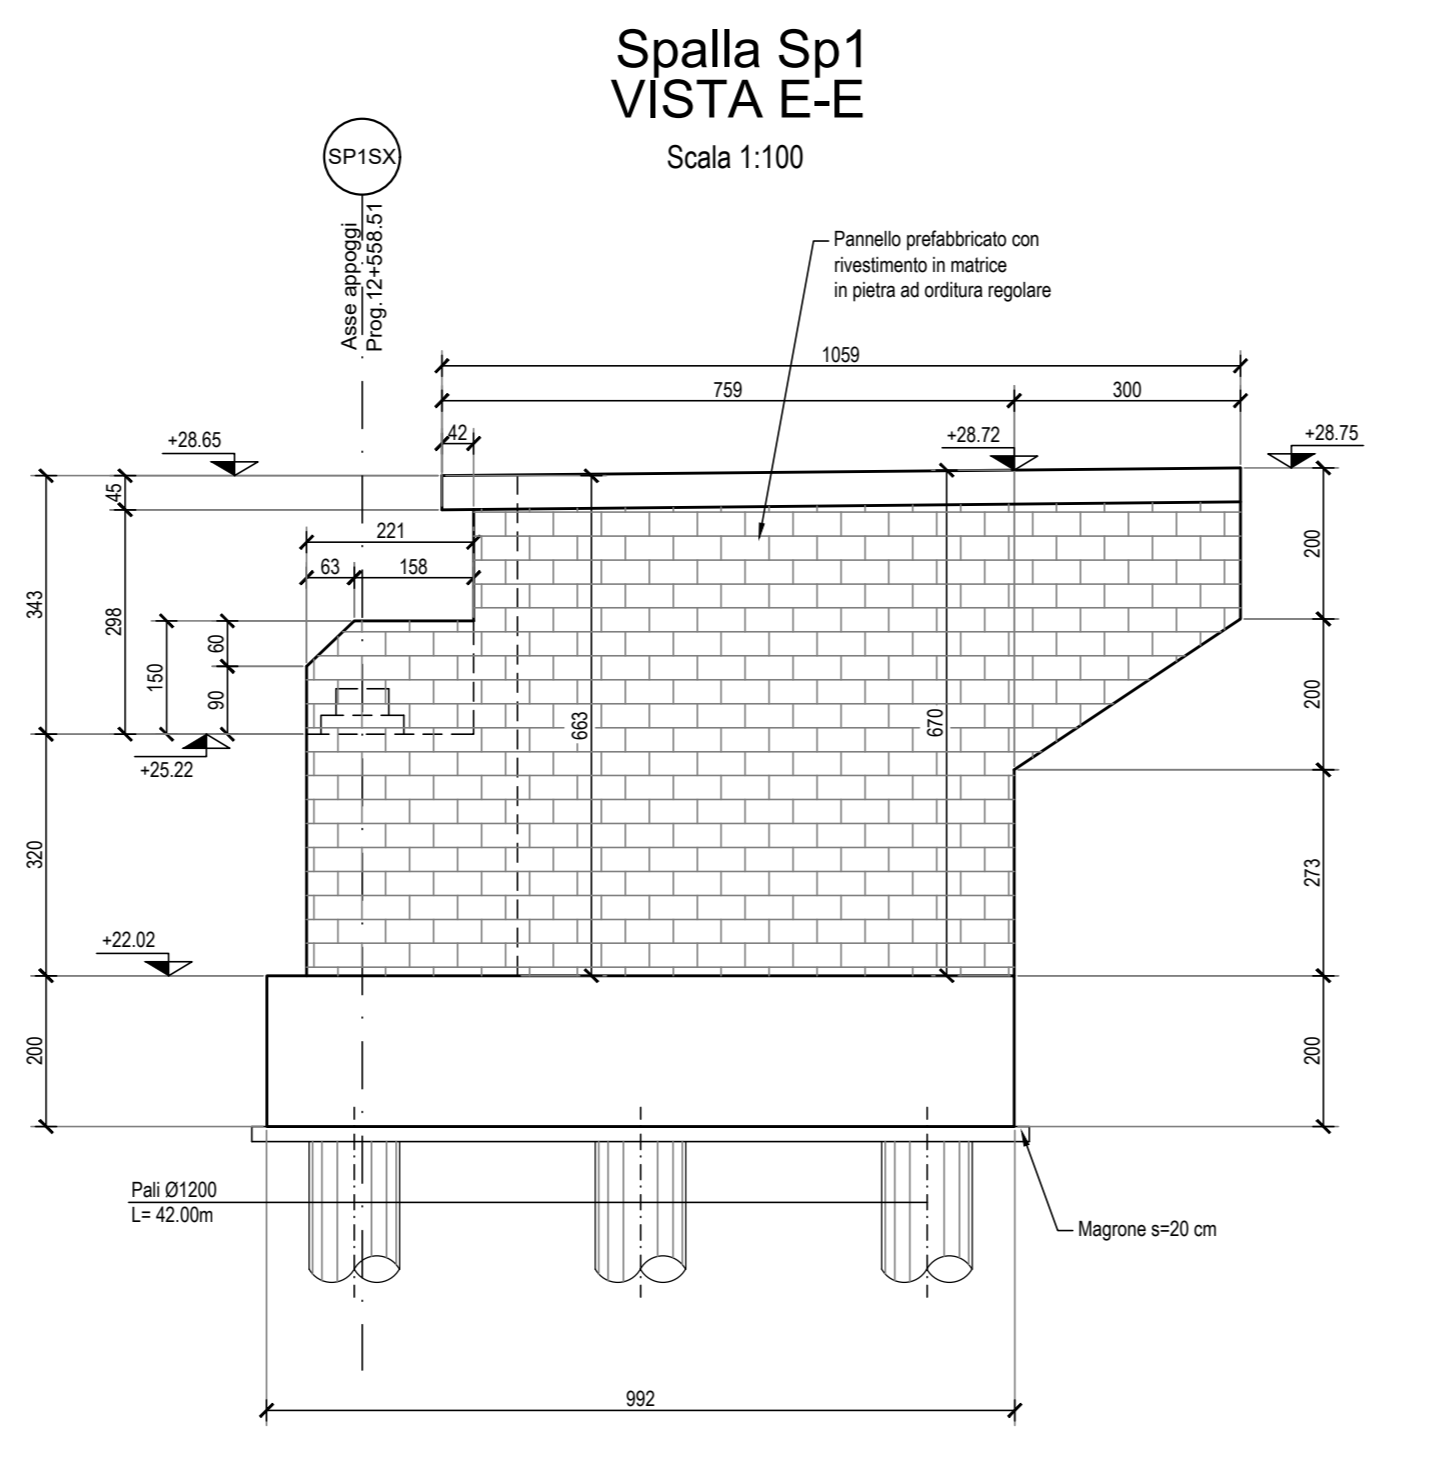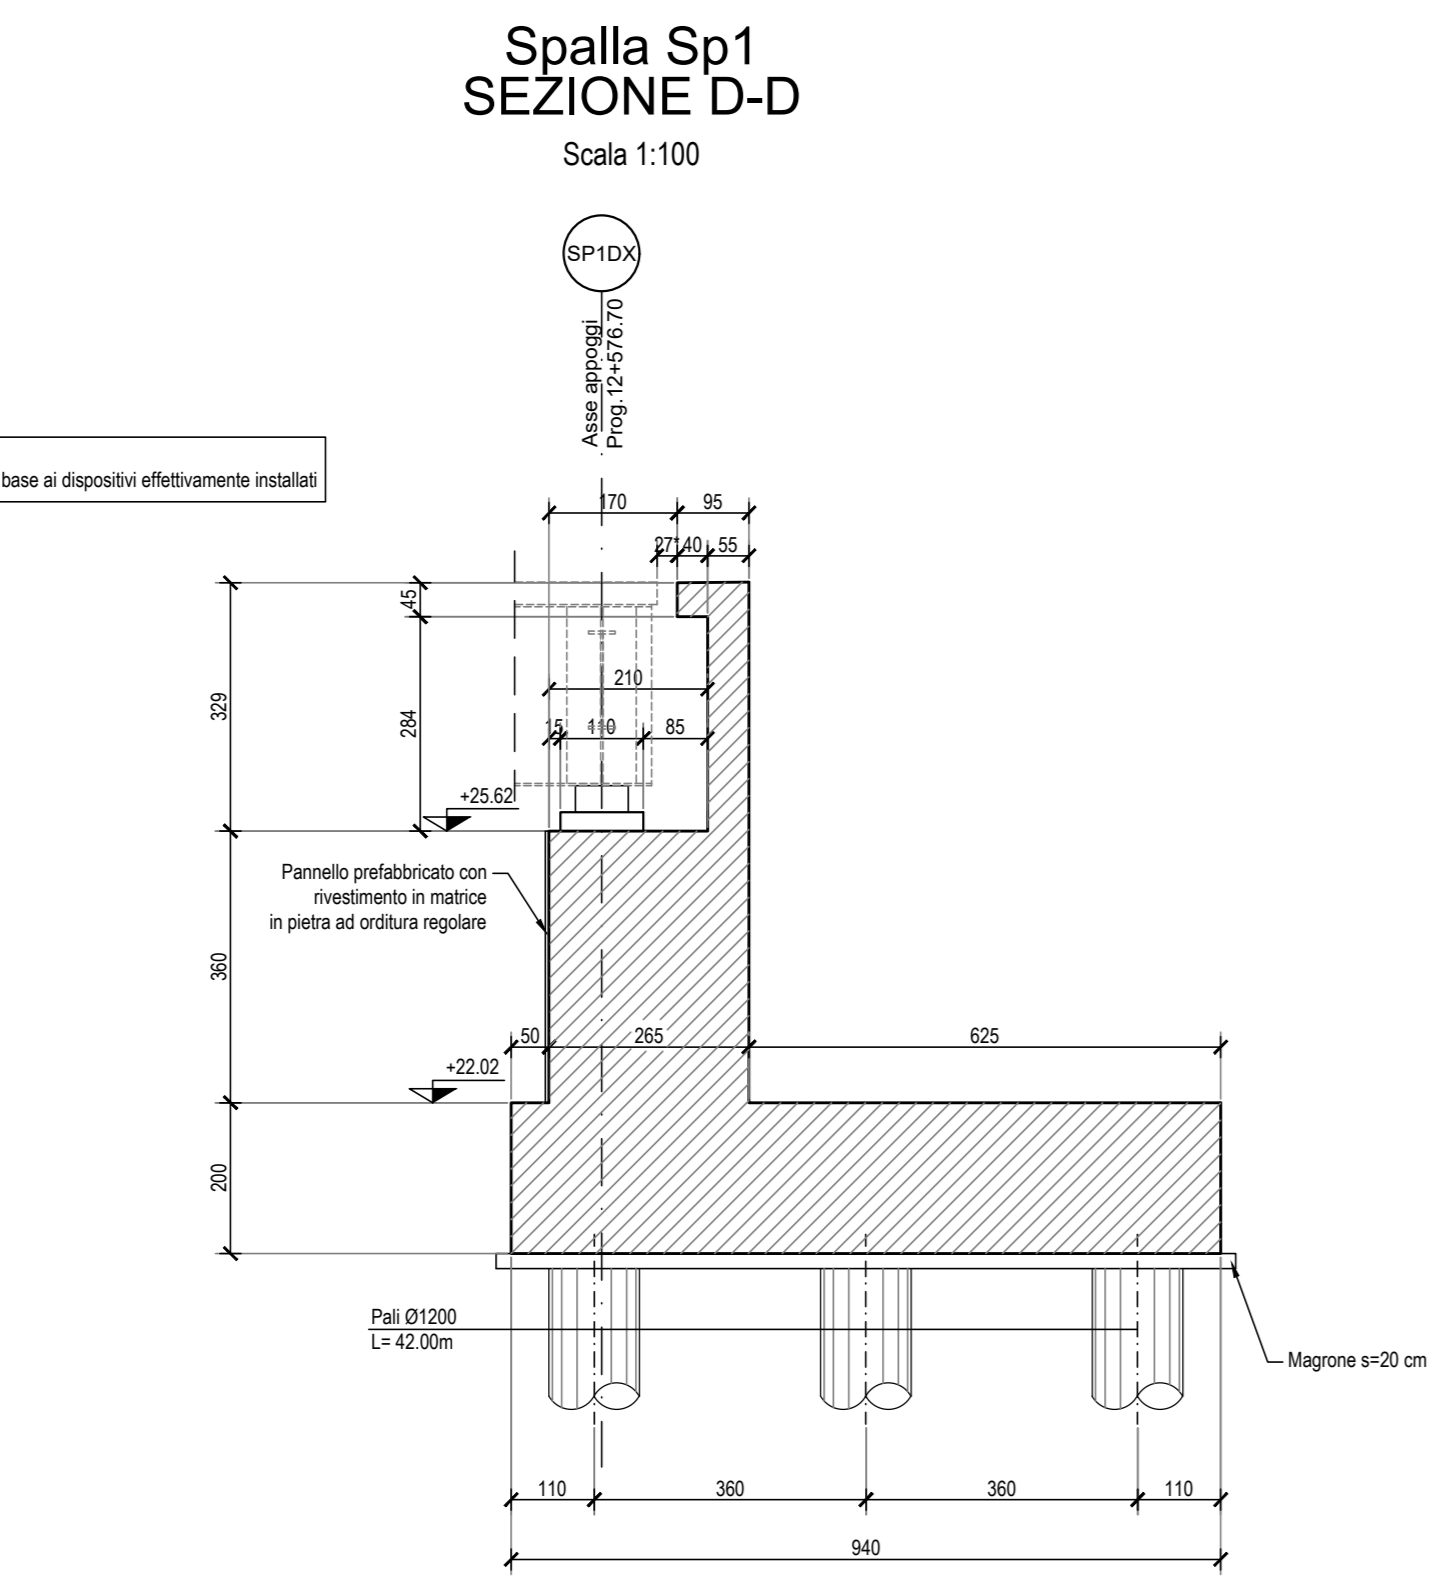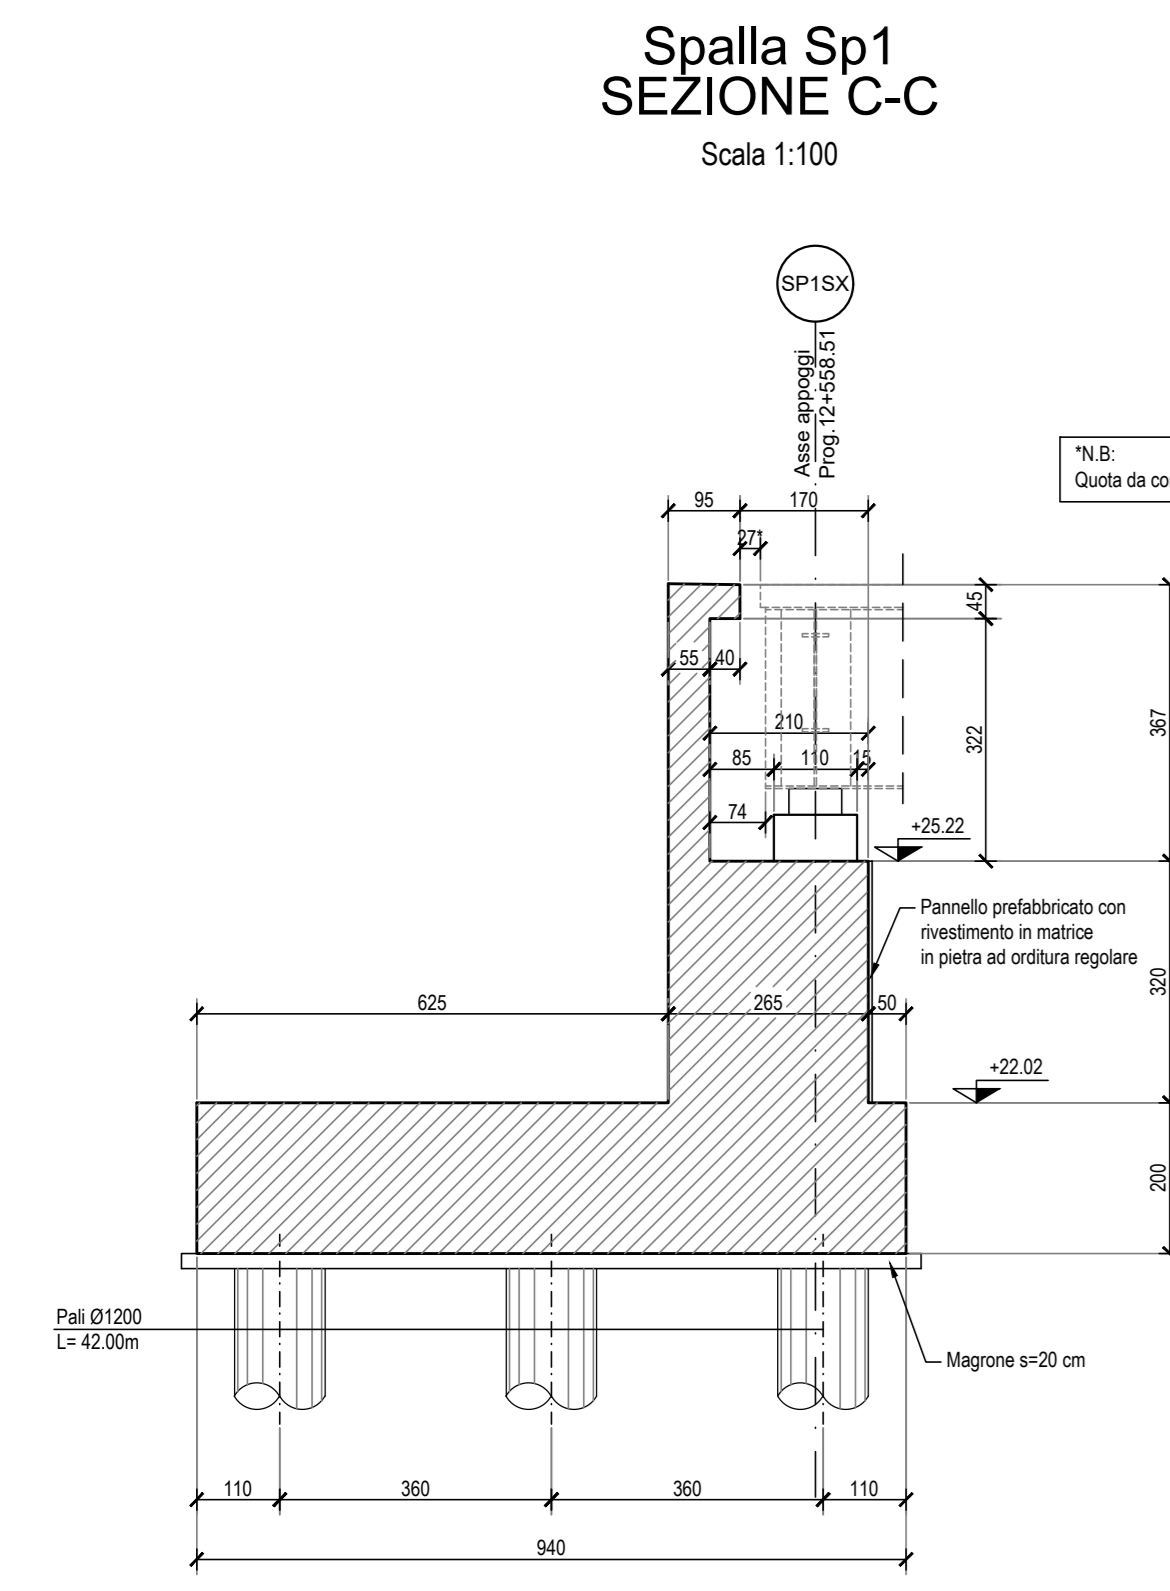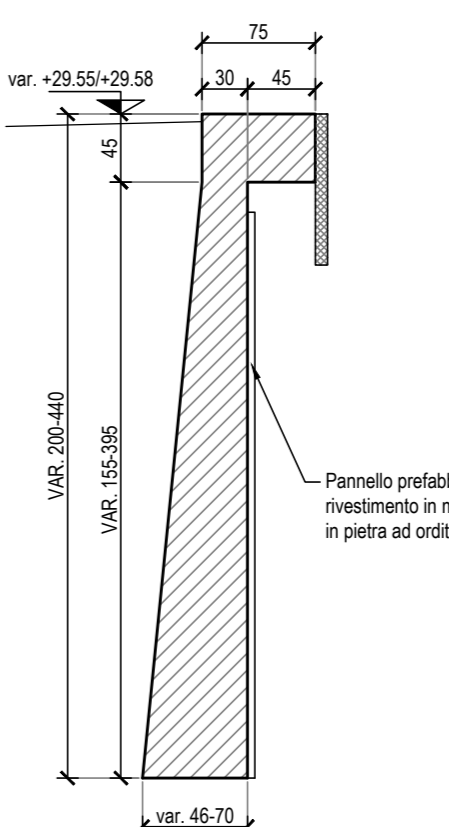

**sanas**  
GRUPPO FS ITALIANE

**Direzione Progettazione e Realizzazione Lavori**

**ITINERARIO RAGUSA-CATANIA**  
Collegamento viario compreso tra lo Svincolo della S.S. 514 "di Chiaromonte" con la S.S. 115 e lo Svincolo della S.S. 194 "Ragusana"  
LOTTO 4 - Dallo svincolo n. 8 "Francfonte" (compreso) allo svincolo della "Ragusana"(escluso)

**PROGETTO ESECUTIVO** con **PA898**

PROGETTAZIONE: AT1 SINTAGMA - GP INGEGNERIA - COOPROGETTI - GDS - ICARIA - OMNISERVICE

PROGETTISTA RESPONSABILE DELL'INTEGRAZIONE DELLE PRESTAZIONI  
SPECIALEGGIATE:  
Dott. Ing. Nando Granieri  
Ordine degli Ingegneri della Prov. di Perugia n° A351

IL GRUPPO DI PROGETTAZIONE:  
MANDATARIA:  
**Sintagma**  
Dott. Ing. N. Granieri  
Dott. Ing. F. Duranti  
Dott. Ing. A. Baccarelli  
Dott. Ing. L. Pini

MANDANTI:  

IL GEOLOGO:  
Dott. Geo. Giorgio Cerugliani  
Ordine dei Geologi della Regione Umbra n° 108

IL COORDINATORE PER LA SICUREZZA IN FASE DI PROGETTAZIONE:  
Dott. Ing. Filippo Pambianco  
Ordine degli Ingegneri della Provincia di Perugia n° A1373

VISTO IL RESPONSABILE DEL PROCEDIMENTO  
Dott. Ing. Luigi Mupo

VIADOTTI  
PONTE BUONAFEDE - CARR. DX  
Carpenteria spalla S1

CODICE PROGETTO	NOV. FILE	REVISIONE	SCALA
PROGETTO	LD4082E2101		1:100
ELAB.	T04V1015STRCP01	B	

REV.	DESCRIZIONE	DATA	REDATTO	VERIFICATO	APPROVATO
B	Revisione a seguito di Rapporto di Verifica	Nov 2021	S. Piroletti	F. Duranti	N. Granieri
A	Emissione	04/2021	S. Piroletti	F. Duranti	N. Granieri