
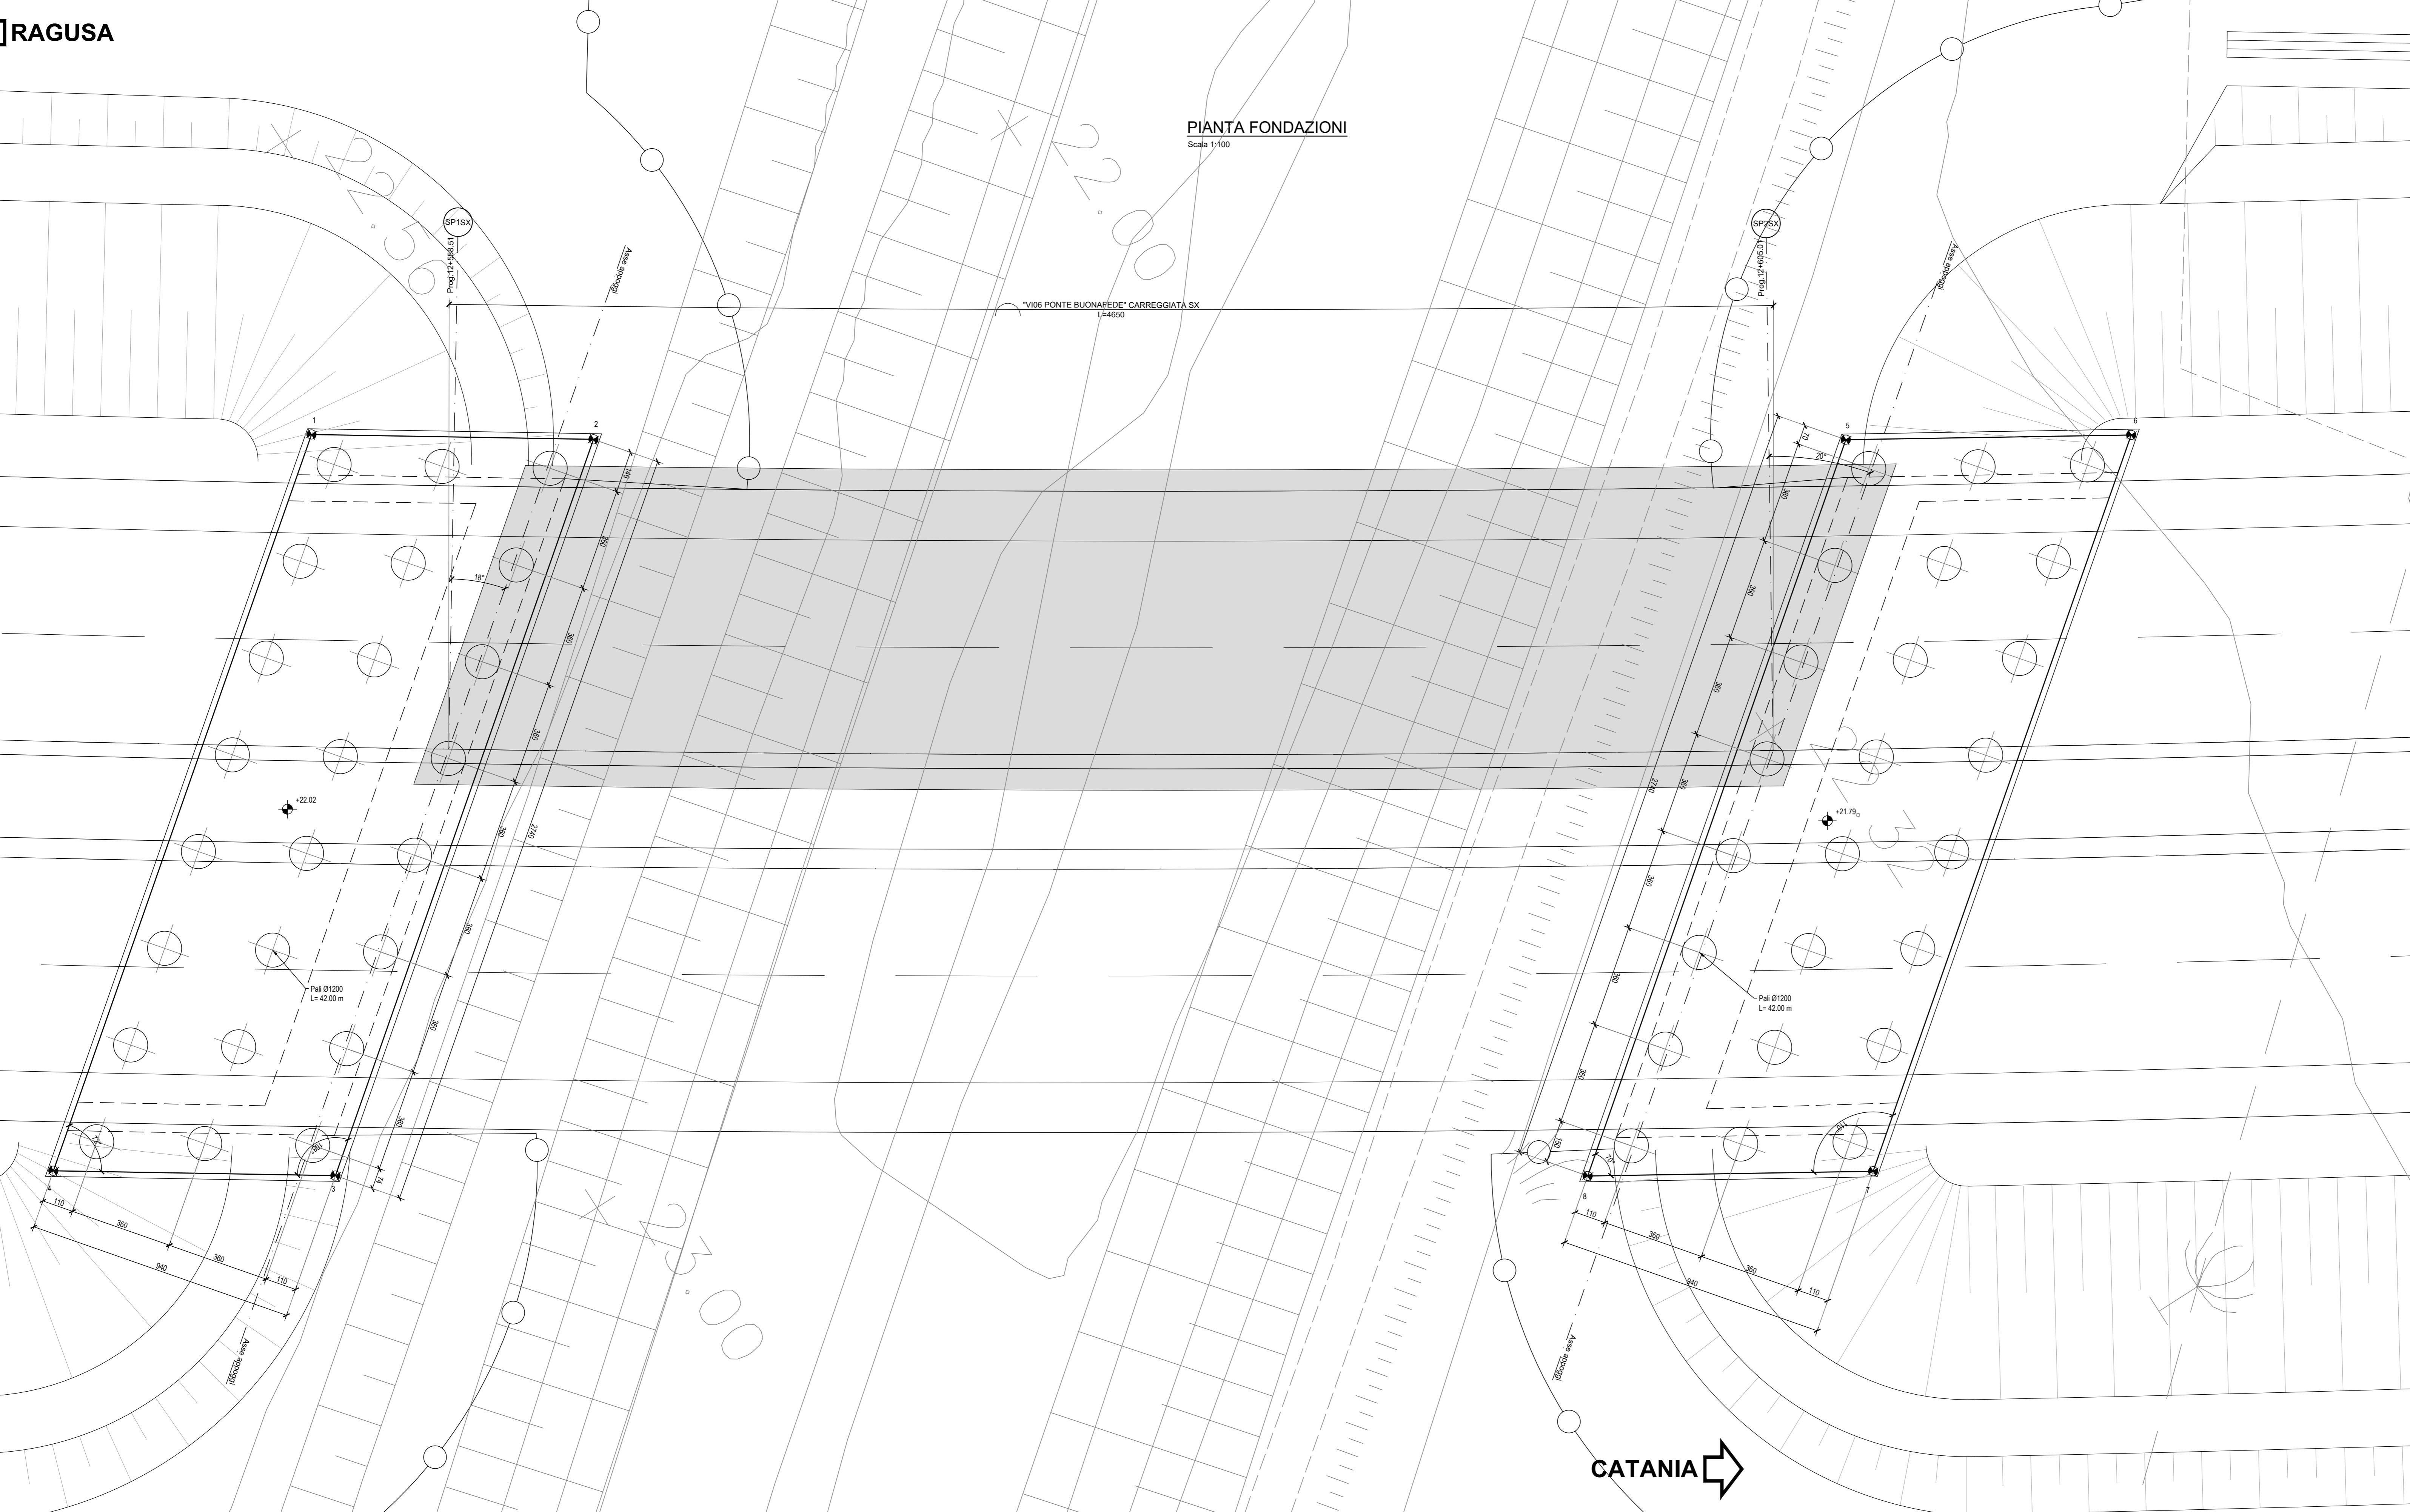


← RAGUSA

PIANTA FONDAZIONI
Scala 1:100

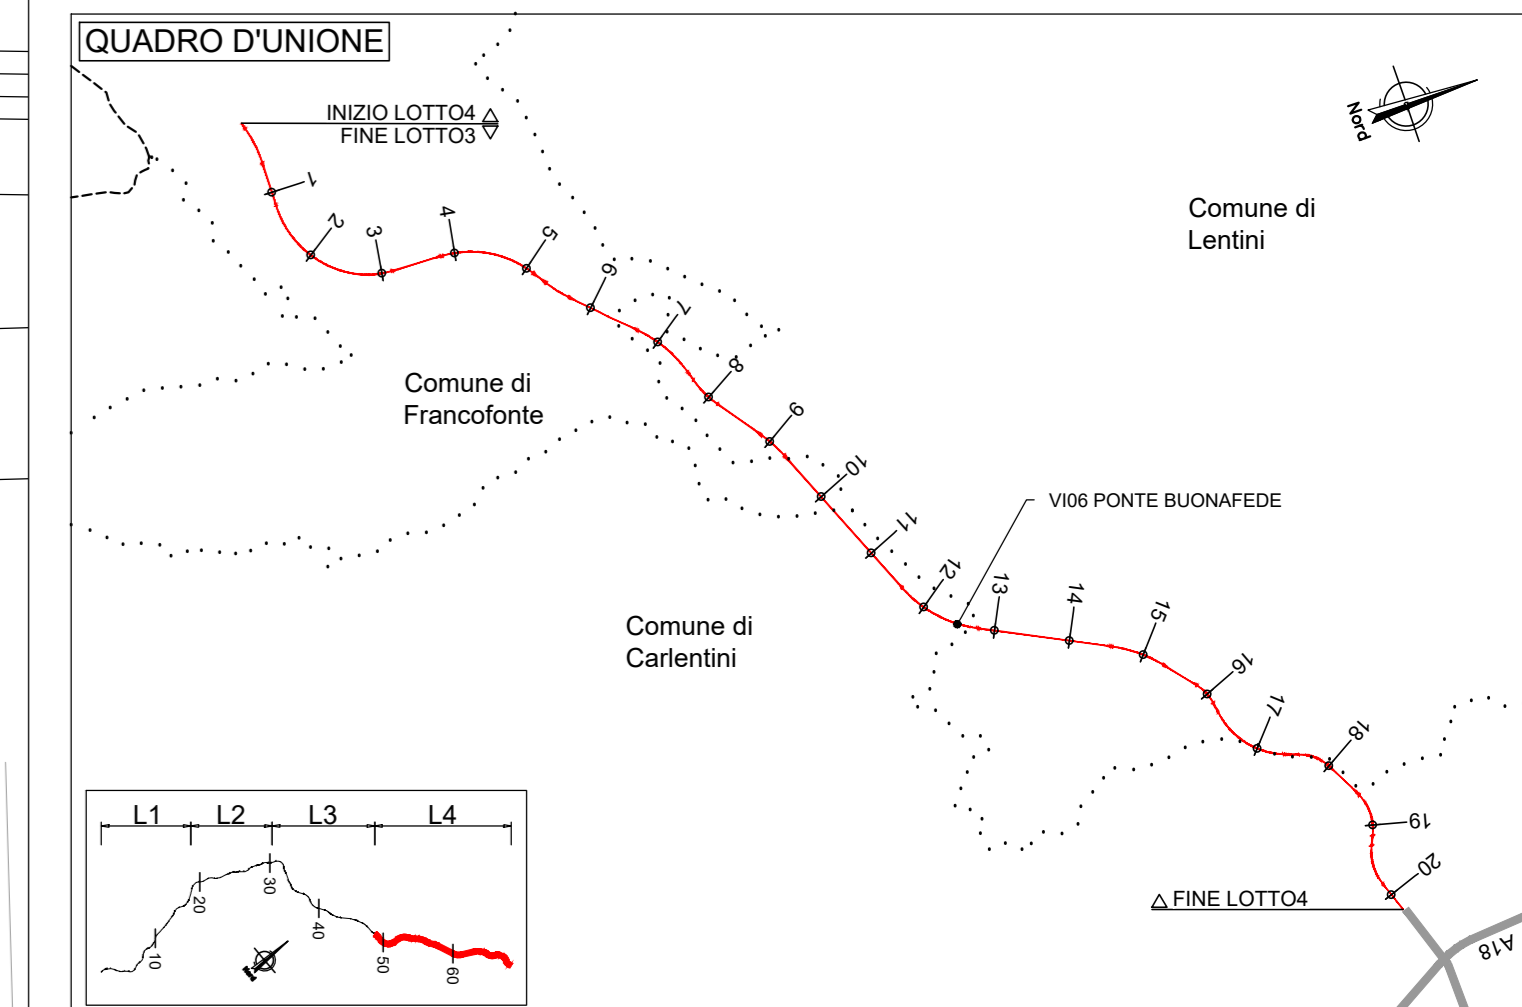

→ CATANIA


PUNTI	COORDINATE X-Y - FOND SP1	
	X(EST)	Y(NORD)
1	2517641.6359	4126128.2194
2	2517647.1254	4126136.4523
3	2517684.5847	4126114.9699
4	2517668.5847	4126106.9196

PUNTI	COORDINATE X-Y - FOND SP2	
	X(EST)	Y(NORD)
5	2517670.8820	4126173.4471
6	2517676.1516	4126181.9705
7	2517693.3205	4126165.3787
8	2517687.7508	4126151.8554

NOTE:
1) Per la scelta materiali fare riferimento all'aliquando
TRANSVERSALI:
2) La travera viene eseguita con pannelli prefabbricati in c.a. con iniezione in malta colata in posizione tale da garantire gli appoggi strutturali rispetto al capotreno e al terreno sottostante da armare a spessore da eseguire nel sottotreno da gettare nella parte posteriore del pannello
3) Per i dettagli relativi alla barriera di sicurezza si rimanda alle norme vigenti e alla barriera di sicurezza di tipo "Sicurezza a barriera di sicurezza"
4) Per il sistema di drenaggio acqua di piovane nel sottotreno vedere le planimetrie allegate e gli elaborati di sezione tipo.

SEZIONE LONGITUDINALE IN ASSE TRACCIAMENTO
Scala 1:100

← RAGUSA

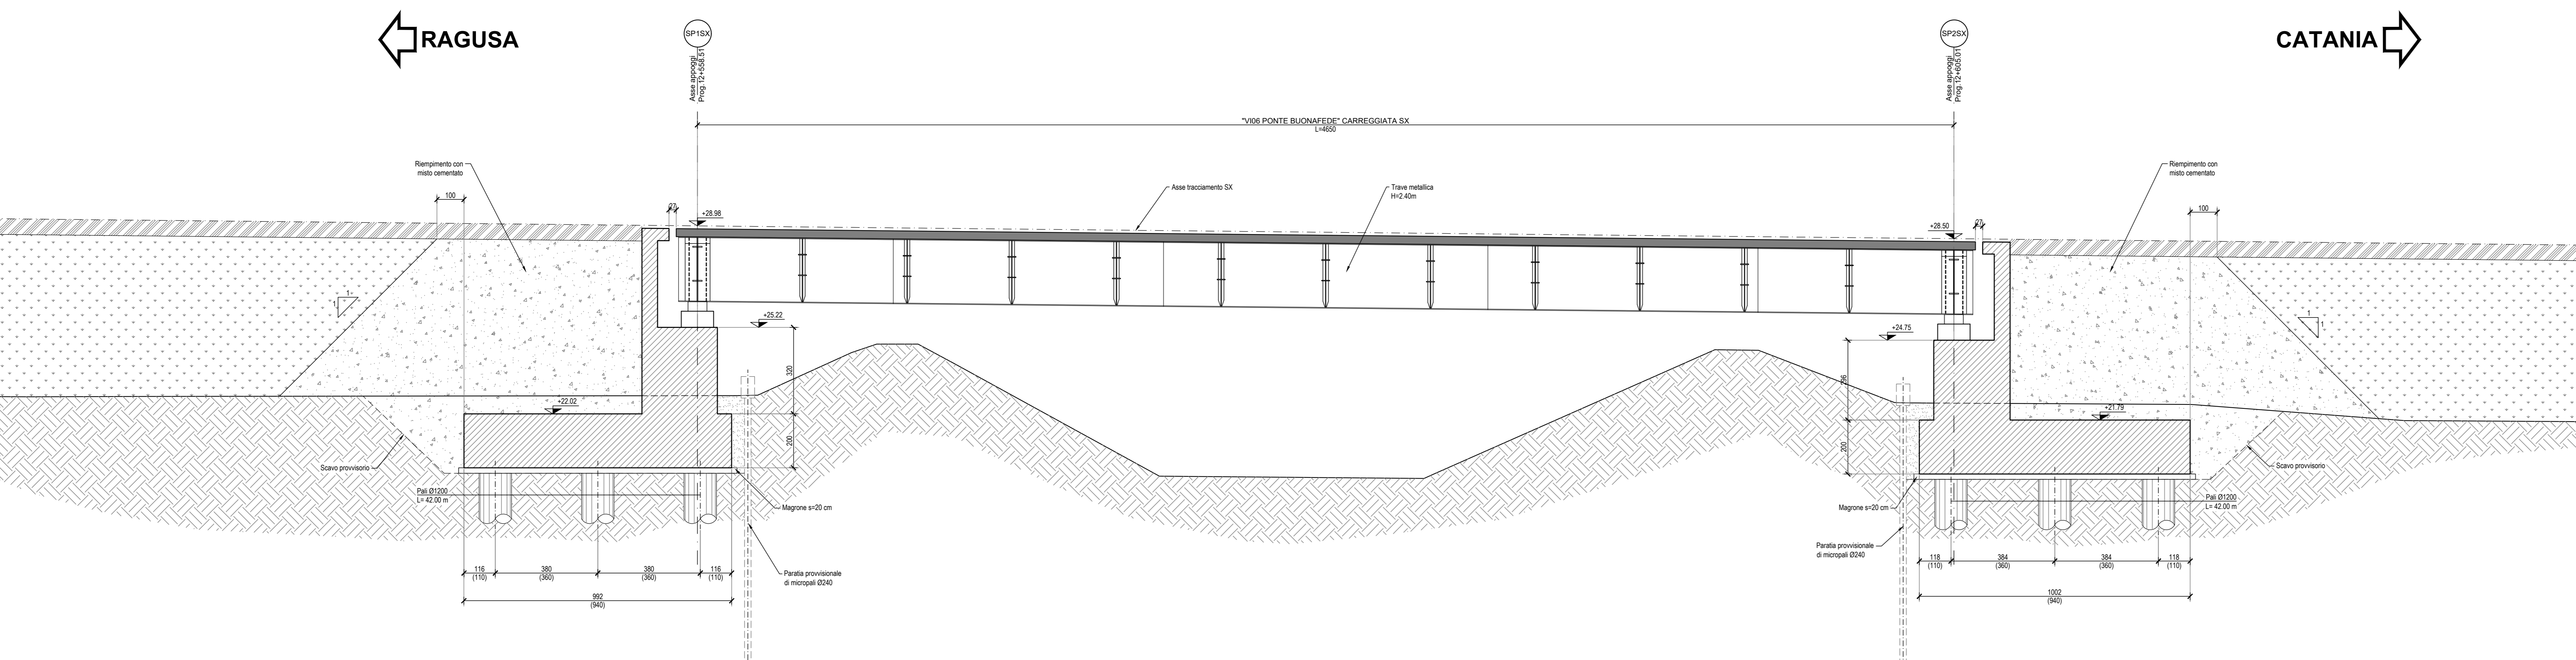

→ CATANIA



ITINERARIO RAGUSA-CATANIA
Collegamento viario compreso tra lo Svincolo della S.S. 514 "di Chiaramonte" con la S.S. 115 e lo Svincolo della S.S. 194 "Ragusana"
LOTTO 4 - Dallo svincolo n. 8 "Francofonte" (compreso) allo svincolo della "Ragusana"(escluso)

PROGETTO ESECUTIVO con **PA898**

PROGETTAZIONE: AT1 SINTAGMA - GP INGEGNERIA - COOPROGETTI - GDS - ICARIA - OMNISERVICE

PROGETTISTA RESPONSABILE DELL'INTEGRAZIONE DELLE PRESTAZIONI:
Dott. Ing. Nando Granieri
Ordine degli Ingegneri della Prov. di Perugia n° A351

IL GRUPPO DI PROGETTAZIONE:

MANDATARIA:
SINTAGMA

MANDANTE:
SINTAGMA

COORDINATORE PER LA SICUREZZA IN FASI DI PROGETTAZIONE:
Dott. Ing. Filippo Rombiano
Ordine degli Ingegneri della Provincia di Perugia n° A1373

VISTO IL RESPONSABILE DEL PROCEDIMENTO
Dott. Ing. Luigi Mupo

VIADOTTI
PONTE BUONAFEDE - CARR. SX
Pianta fondazioni e sezione longitudinale

CODICE PROGETTO: **L0408Z E 2101**
NOME FILE: **TPV06S7500101**
CODICE ELAB.: **TOAIVIO6STRDIO1**
REVISIONE: **C**
SCALA: **1:100**

REV.	DESCRIZIONE	DATA	REDATTO	VERIFICATO	APPROVATO
C	Revisione a seguito di Rapporto di Verifica	Nov 2021	E.Piscicelli	F. Duranti	N.Granieri
B	Revisione a seguito istruttoria Anas	Set 2021	E.Piscicelli	F. Duranti	N.Granieri
A	Emissione	Giugno 2021	E.Piscicelli	F. Duranti	N.Granieri