
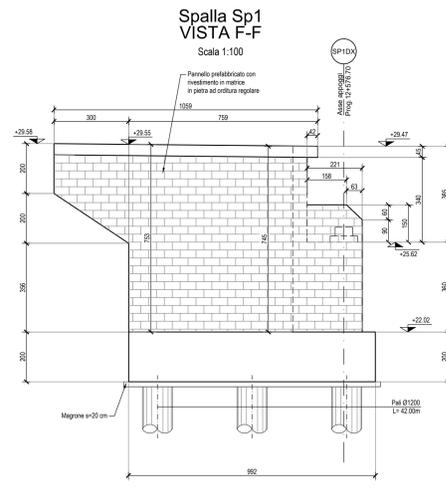
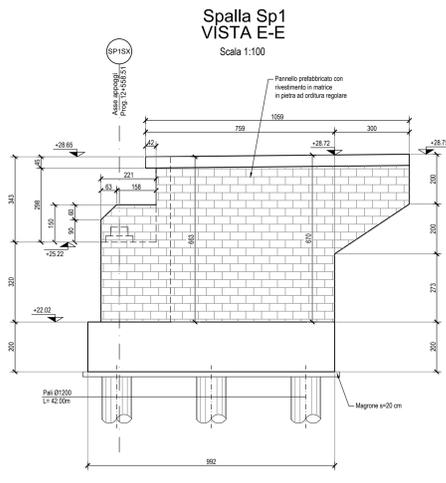
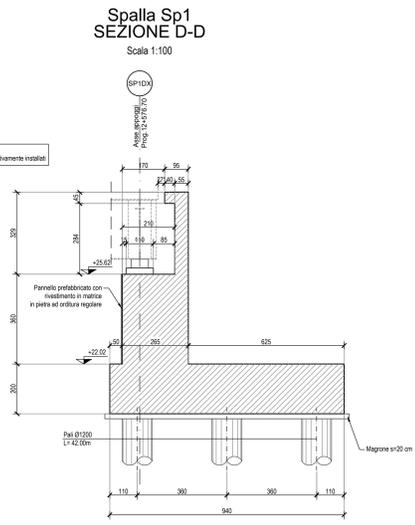


**NOTE:**  
 1) Per la spalla material fare riferimento all'elaborato TIRACOR/GENSON/21.  
 2) La trave viene eseguita con pannelli prefabbricati in c.a. con investimento in matrice collocati in posizione tale da garantire gli appoggi strutturali riposti in carpenteria al settore completo da entrambi i lati della trave nel catinello di appoggio nella parte superiore del pannello.  
 3) Per i dettagli relativi alle barriere di sicurezza e in materia di contenimento vedere in sezione tipo strati e gli appalti "Struttura e barriere di sicurezza".  
 4) Per il sistema di drenaggio acque di piattaforma del marciapiede vedere in pianoimetria stradale e gli elaborati di sezione tipo.

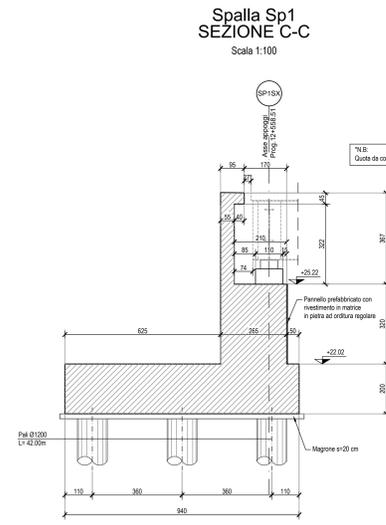

**sanas**  
GRUPPO FS ITALIANE

**Direzione Progettazione e Realizzazione Lavori**

**ITINERARIO RAGUSA-CATANIA**  
Collegamento viario compreso tra lo Svincolo della S.S. 514 "di Chiaramonte" con la S.S. 115 e lo Svincolo della S.S. 194 "Ragusana"  
LOTTO 4 - Dallo svincolo n. 8 "Francfonte" (compreso) allo svincolo della "Ragusana"(escluso)

**PROGETTO ESECUTIVO** COD. **PA898**

PROGETTAZIONE: AT1 SINTAGMA - GP INGEGNERIA - COOPROGETTI - GDS - ICARIA - OMNISERVICE

PROGETTISTA RESPONSABILE DELL'INTEGRAZIONE DELLE PRESTAZIONI SPECIFICAZIONE:  
 Dott. Ing. Nando Granieri  
 Ordine degli Ingegneri della Prov. di Perugia n° A351

IL GRUPPO DI PROGETTAZIONE:  
**Sintagma**  
 Dott. Ing. N. Granieri  
 Dott. Ing. F. Duranti  
 Dott. Ing. A. Di Biase  
 Dott. Ing. A. Di Biase  
 Dott. Ing. L. Pini

MANDANTI:  
 Dott. Ing. G. Duranti  
 Dott. Ing. A. Di Biase  
 Dott. Ing. A. Di Biase  
 Dott. Ing. L. Pini

IL GEOLOGO:  
 Dott. Geol. Giorgio Cerugliani  
 Ordine dei Geologi della Regione Umbria n° 208

IL COORDINATORE PER LA SICUREZZA IN FASE DI PROGETTAZIONE:  
 Dott. Ing. Filippo Pambianco  
 Ordine degli Ingegneri della Provincia di Perugia n° A1373

VISTO IL RESPONSABILE DEL PROCEDIMENTO  
 Dott. Ing. Luigi Mupo

VIADOTTI  
 PONTE BUONAFEDE - CARR. SX  
 Carpenteria spalla S1

CODICE PROGETTO	UV. PROJ.	N. PROJ.	NOME FILE	REVISIONE	SCALA
L04082	E	2101	IT4082/PROJ18	B	1:100

REV.	DESCRIZIONE	DATA	REDATTO	VERIFICATO	APPROVATO
B	Revisione a seguito di Rapporto di Verifica	Nov 2021	F. Duranti	F. Duranti	N. Granieri
A	Emissione	Giù 2021	F. Duranti	F. Duranti	N. Granieri