



PLANIMETRIA GENERALE
Scala 1:500

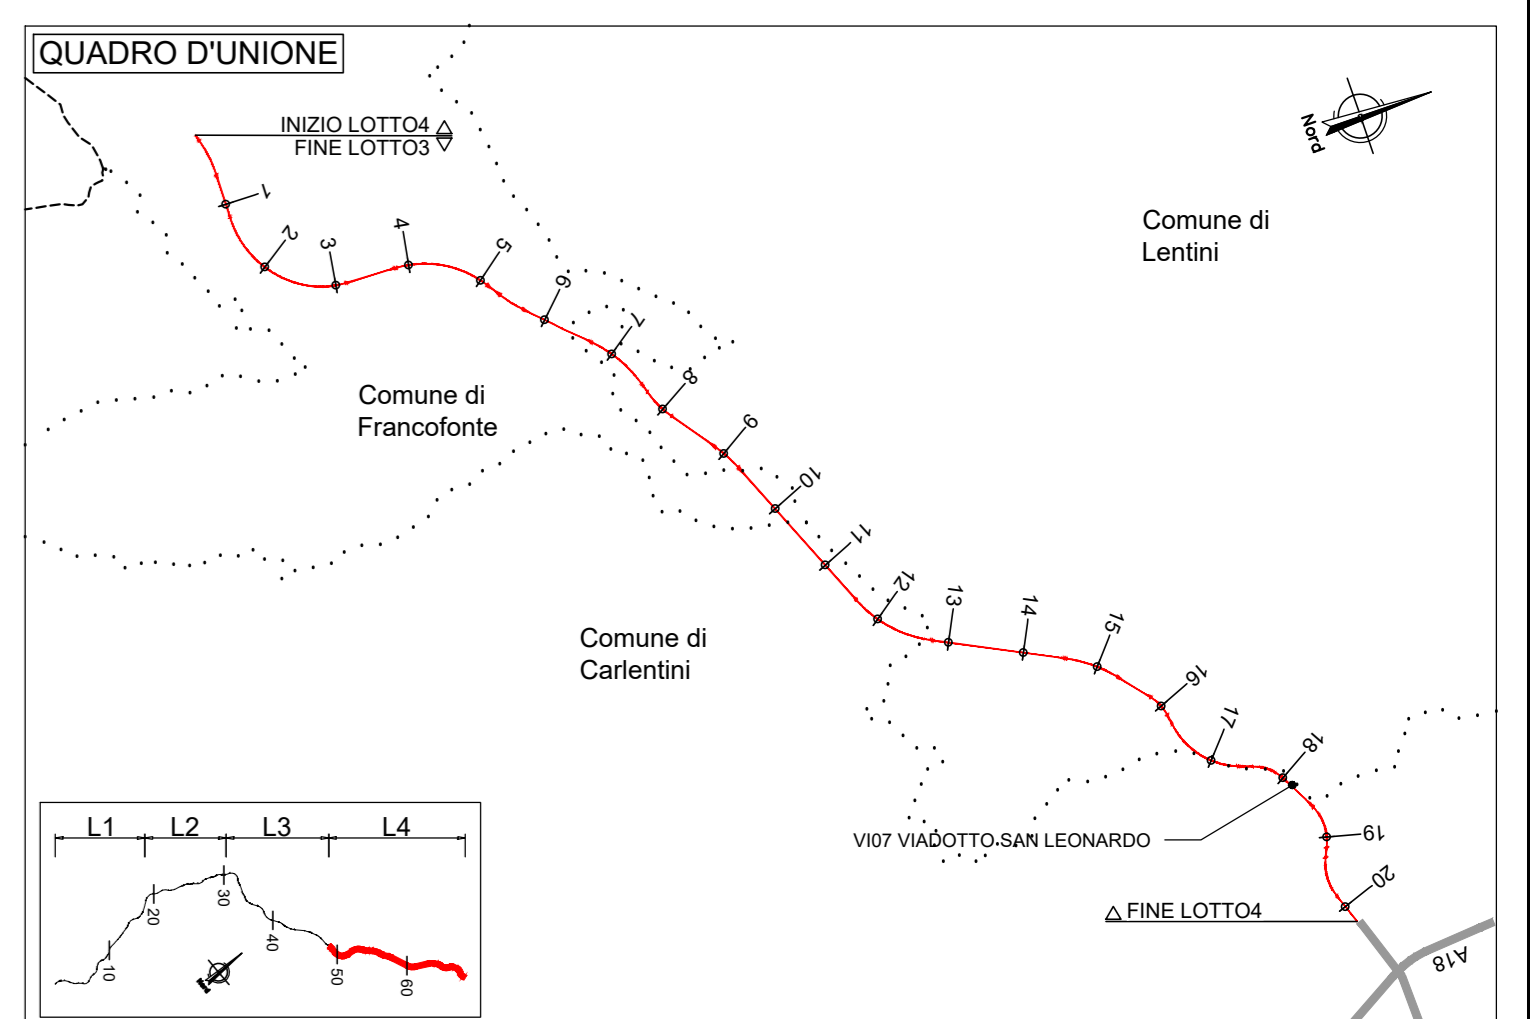

NOTE:
1) Per le scelte materiali fare riferimento all'elaborato TIRACORRENZONI.
2) La strada viene eseguita con pinnelli asfaltici in c.a. con investimenti in mattoni collocati in posizione tale da garantire gli spessori strutturali riportati in capitolato ed saranno completati da marmitte appoggiate di sostegno nel sottobanco da gettare nella parte superiore del pannello.
3) Per i dettagli relativi alle barriere di sicurezza e in relazione ai casi di contenimento vedere le sezioni tipo stratali e gli impianti "Sicurezza e barriere di sicurezza".
4) Per il sistema di drenaggio acque di piattaforma del marciapiede vedere la planimetria stratali e gli elaborati di sezione tipo.

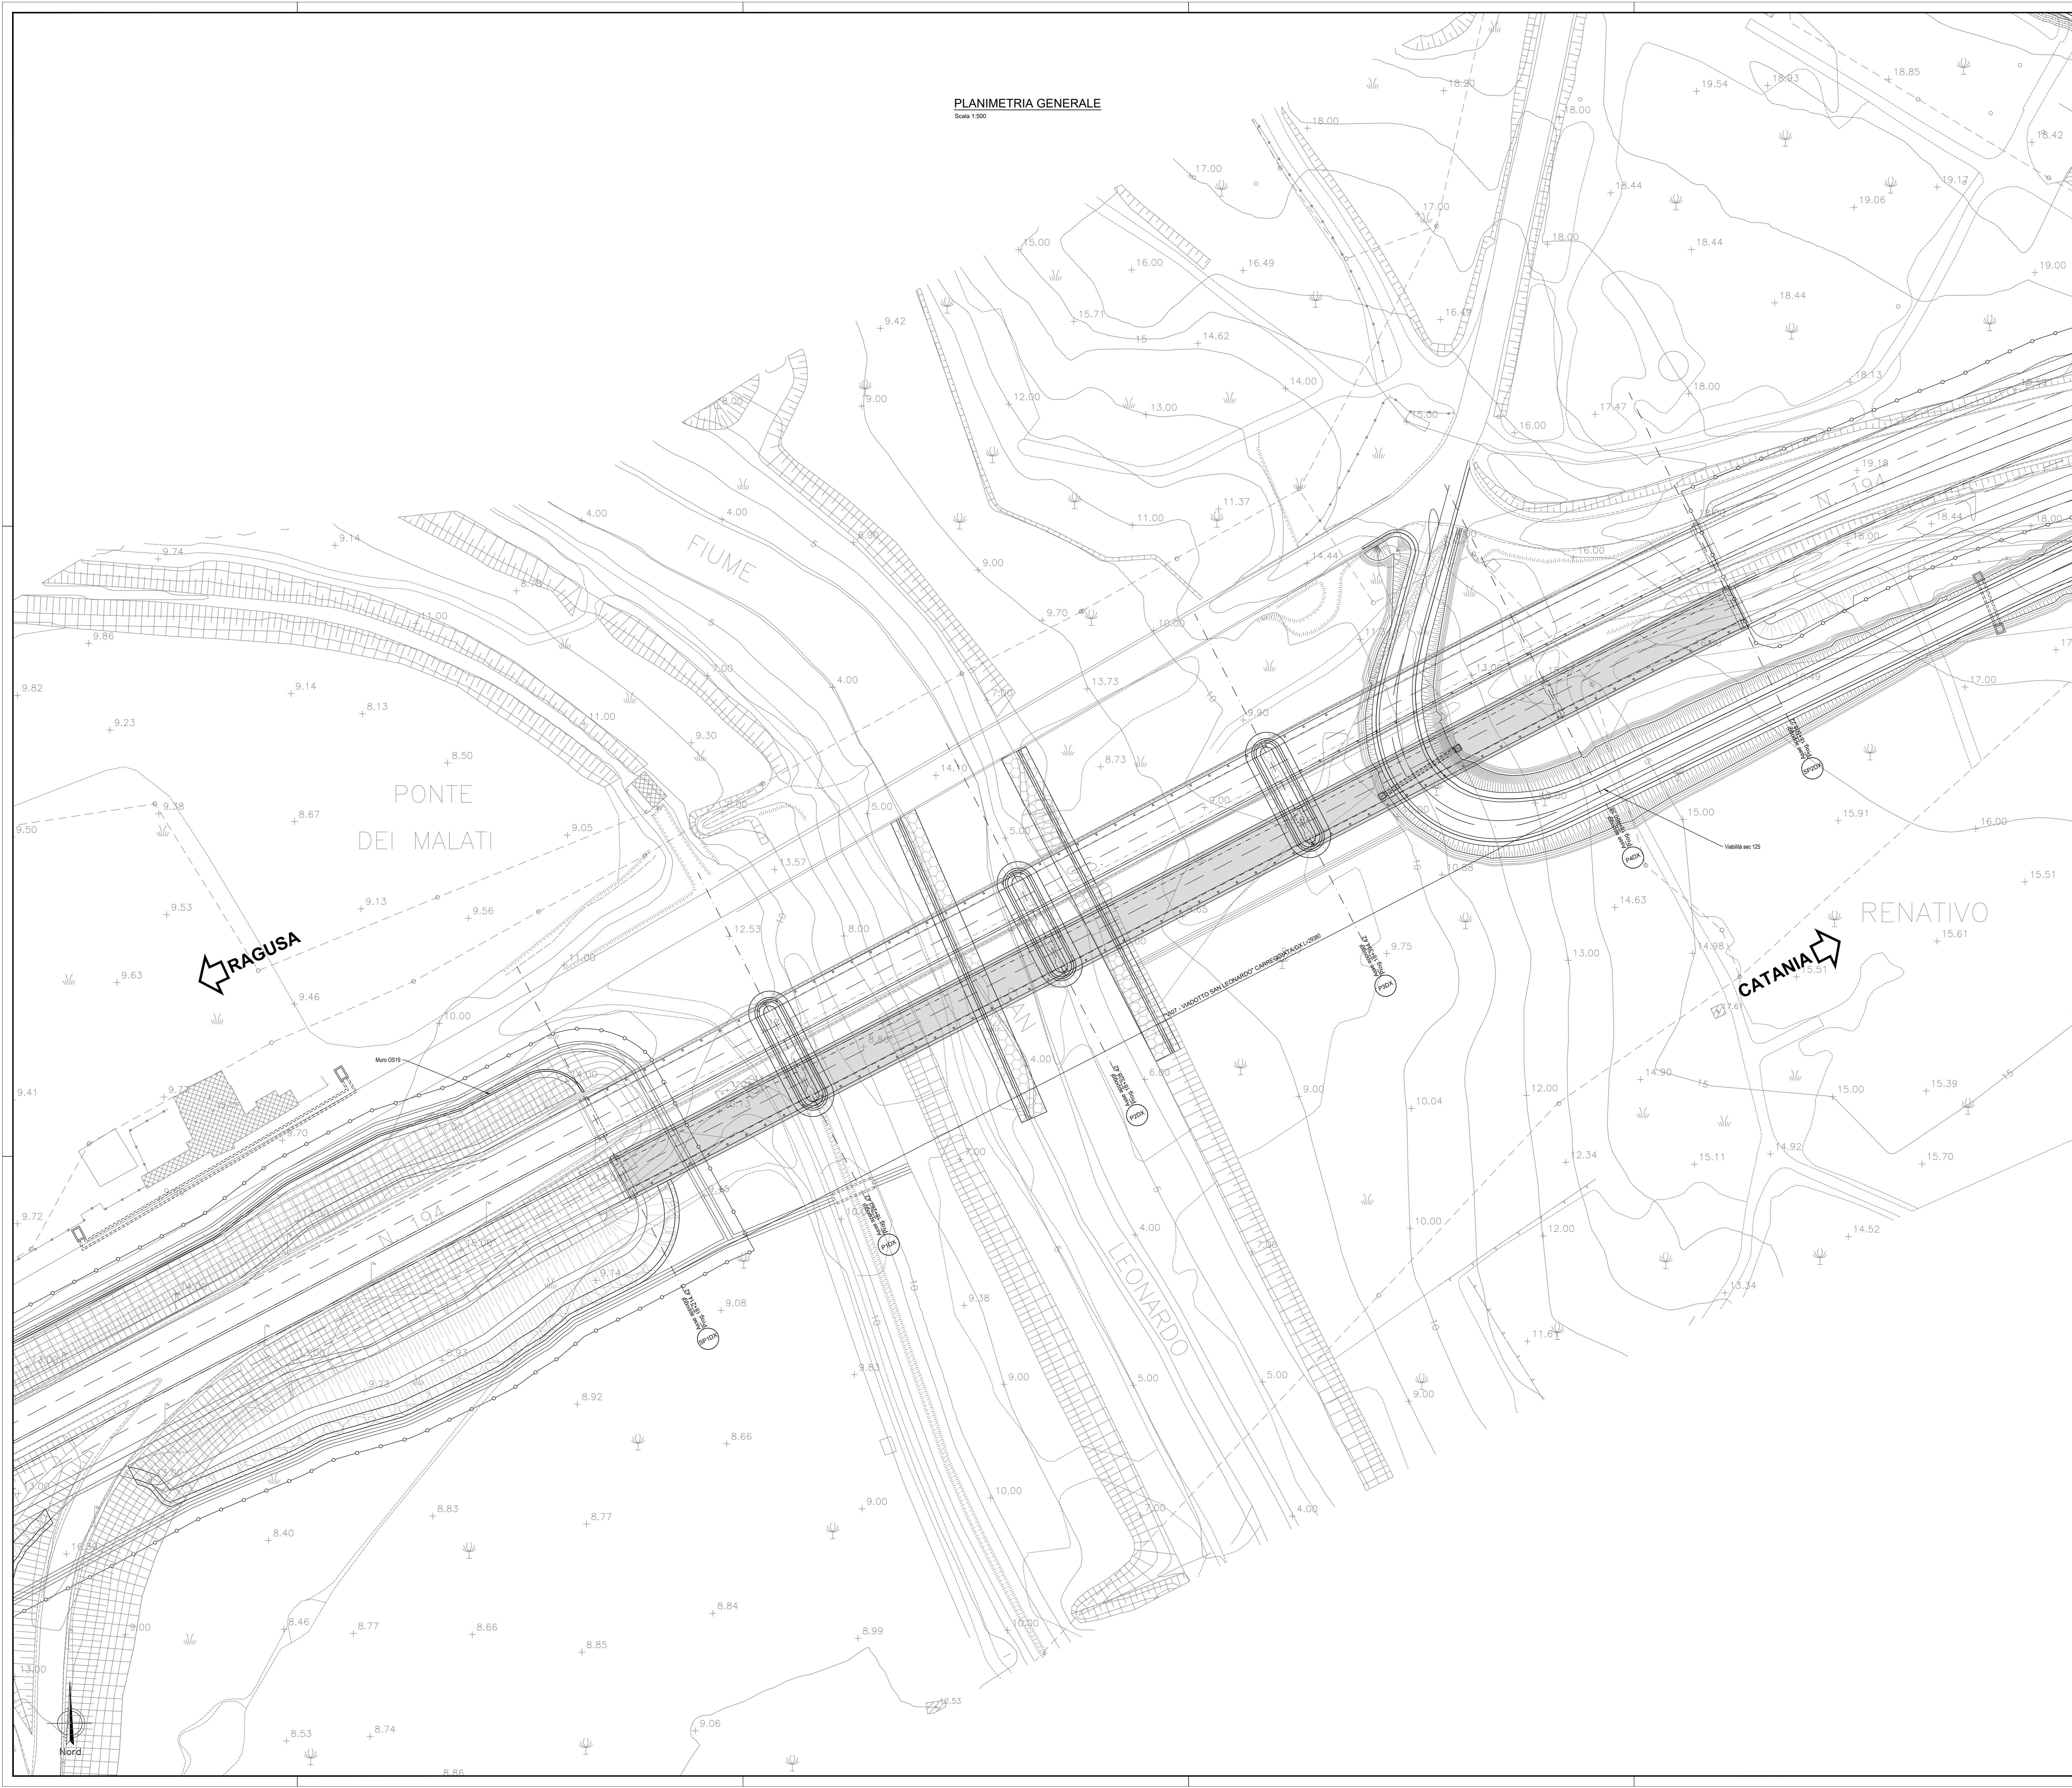

Direzione Progettazione e Realizzazione Lavori

ITINERARIO RAGUSA-CATANIA
Collegamento viario compreso tra lo Svincolo della S.S. 514 "di Chiaramonte" con la S.S. 115 e lo Svincolo della S.S. 194 "Ragusana"
LOTTO 4 - Dallo svincolo n. 8 "Francoforte" (compreso) allo svincolo della "Ragusana"(escluso)

PROGETTO ESECUTIVO COD. **PA898**

PROGETTISTA RESPONSABILE DELL'INTEGRAZIONE DELLE PRESTAZIONI
SPECIALEGGIATE:
Dott. Ing. Nando Granieri
Ordine degli Ingegneri della Prov. di Perugia n° A351

IL GRUPPO DI PROGETTAZIONE:

MANDATARIA:
Sintagma
Dott. Ing. P. Corvini
Dott. Ing. F. Duranti
Dott. Ing. A. Baccarelli
Dott. Ing. G. Cristofari

MANDANTI:
Sintagma
Dott. Ing. G. Duranti
Dott. Ing. A. Baccarelli
Dott. Ing. F. Duranti
Dott. Ing. E. A. E. Ciani
Dott. Ing. M. Fanti
Dott. Ing. P. Corvini
Dott. Ing. G. Cristofari

IL GEOLOGO:
Dott. Geol. Giorgio Cerugliani
Ordine dei Geologi della Regione Umbria n° 208

IL COORDINATORE PER LA SICUREZZA IN FASE DI PROGETTAZIONE:
Dott. Ing. Filippo Pambianco
Ordine degli Ingegneri della Provincia di Perugia n° A3373

VISTO IL RESPONSABILE DEL PROGETTO
Dott. Ing. Luigi Mupo

IL GRUPPO DI PROGETTAZIONE:

MANDATARIA:
Sintagma
Dott. Ing. P. Corvini
Dott. Ing. F. Duranti
Dott. Ing. A. Baccarelli
Dott. Ing. G. Cristofari

MANDANTI:
Sintagma
Dott. Ing. G. Duranti
Dott. Ing. A. Baccarelli
Dott. Ing. F. Duranti
Dott. Ing. E. A. E. Ciani
Dott. Ing. M. Fanti
Dott. Ing. P. Corvini
Dott. Ing. G. Cristofari

IL GEOLOGO:
Dott. Geol. Giorgio Cerugliani
Ordine dei Geologi della Regione Umbria n° 208

IL COORDINATORE PER LA SICUREZZA IN FASE DI PROGETTAZIONE:
Dott. Ing. Filippo Pambianco
Ordine degli Ingegneri della Provincia di Perugia n° A3373

VISTO IL RESPONSABILE DEL PROGETTO
Dott. Ing. Luigi Mupo

VIADOTTI
VIADOTTO SAN LEONARDO - CARR. DX
Pianta generale

CODICE PROGETTO	NOME FILE	REVISIONE	SCALA
LO4082E2101	ITA-10757096.018	B	1:500

REV.	DESCRIZIONE	DATA	REDAITTO	VERIFICATO	APPROVATO
B	Revisione a seguito istruttoria Anas	Set 2021	Z. Pizzoli	F. Duranti	A. Granieri
A	Emissione	Ott 2021	Z. Pizzoli	F. Duranti	A. Granieri