


PUNTI	COORDINATE X-Y - FOND SP1	
	X(EST)	Y(NORD)
1	2521177.8579	4130188.1526
2	2521189.1198	4130204.3079
3	2521195.3841	4130192.5371
4	2521183.8533	4130186.5918

PUNTI	COORDINATE X-Y - FOND PILA 1	
	X(EST)	Y(NORD)
5	2521224.4710	4130222.7887
6	2521232.5636	4130226.8604
7	2521239.9578	4130214.3324
8	2521230.9652	4130216.1707

PUNTI	COORDINATE X-Y - FOND PILA 2	
	X(EST)	Y(NORD)
9	2521283.1637	4130252.9822
10	2521281.2563	4130257.1439
11	2521287.7024	4130244.1159
12	2521289.6578	4130240.3542

NOTE:
 1) Per la scelta materiali fare riferimento all'elaborato TAE001/SEN2021.
 2) La messa viene eseguita con armati prefabbricati in c.a. con investimento in metallo collocati in posizione tale da garantire gli apporti strutturali richiesti in carpenteria e acciaio completati da armatura apposta da eseguirsi nel calcestruzzo da gettare nella parte superiore del pannello.
 3) Per i dettagli relativi alle barriere di sicurezza e in relazione alle norme di riferimento vedere le sezioni tipo stradali e gli elaborati "Segnaletica e barriere di sicurezza".
 4) Per il sistema di smaltimento acque di piattaforma del viadotto vedere la planimetria stradale e gli elaborati di sezione tipo.

SEZIONE LONGITUDINALE IN ASSE TRACCIAMENTO
 Scala 1:200

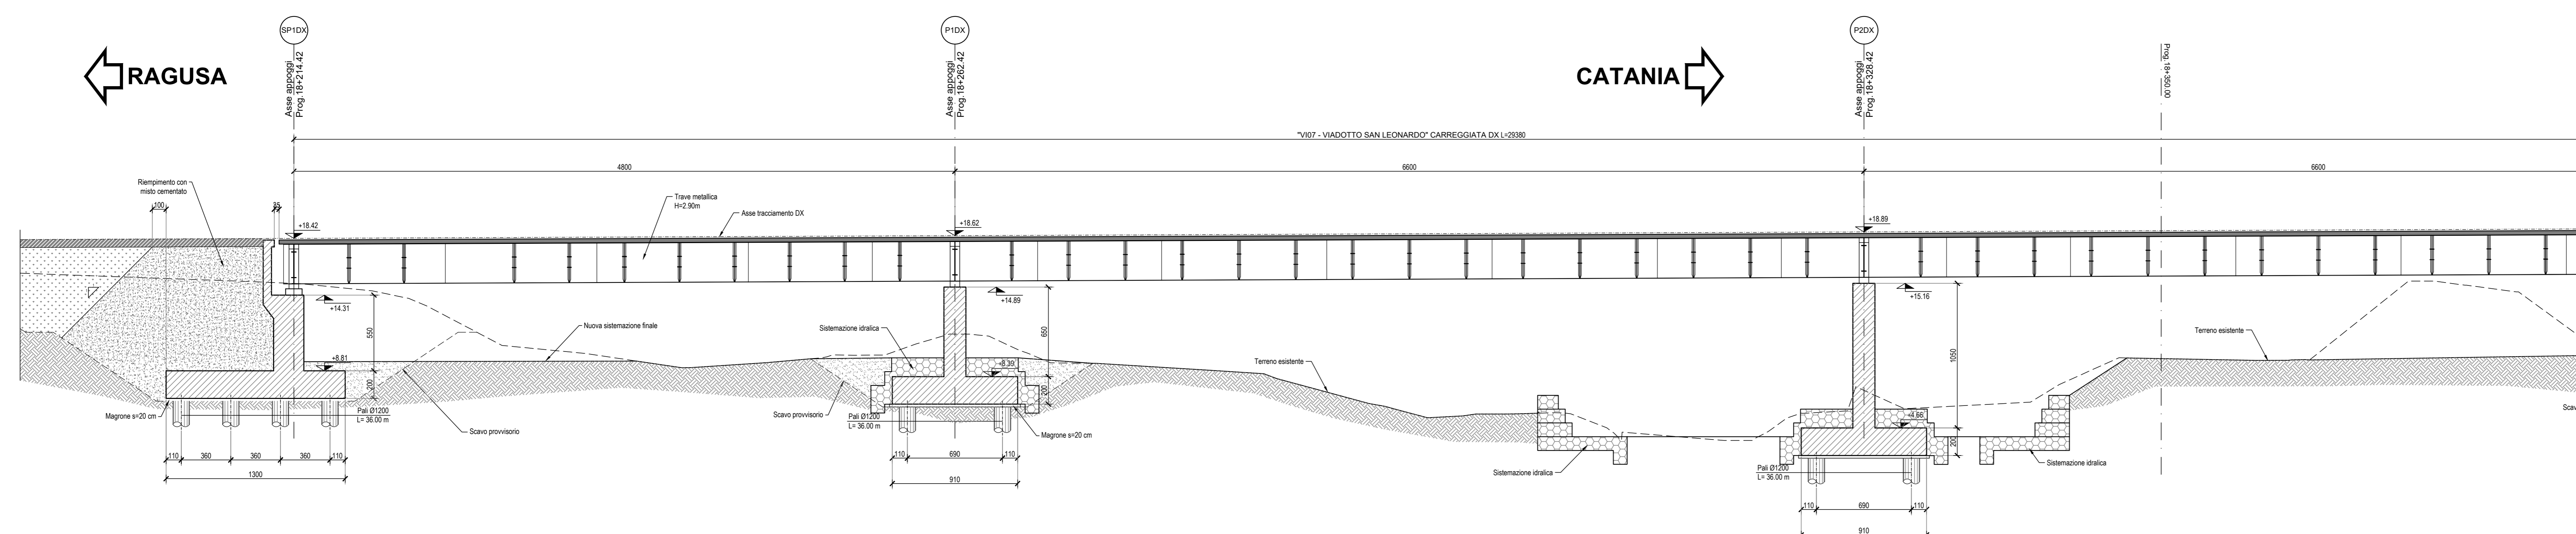

sanas
 GRUPPO FS ITALIANE

Direzione Progettazione e Realizzazione Lavori

ITINERARIO RAGUSA-CATANIA
 Collegamento viario compreso tra lo Svincolo della S.S. 514 "di Chiaramonte" con la S.S. 115 e lo Svincolo della S.S. 194 "Ragusana"
 LOTTO 4 - Dallo svincolo n. 8 "Francofonte" (compreso) allo svincolo della "Ragusana"(escluso)

PROGETTO ESECUTIVO COD. PA898

PROGETTAZIONE: ATI SINTAGMA - GP INSEGNERIA - COOPROGETTI - GDS - ICARIA - OMNISERVICE

PROGETTISTA RESPONSABILE DELL'INTEGRAZIONE DELLE PRESTAZIONI SPECIFICATIVE:
 Dott. Ing. Nando Granieri
 Ordine degli Ingegneri della Prov. di Perugia n° A351

IL GRUPPO DI PROGETTAZIONE:
SINTAGMA
 Dott. Ing. Nando Granieri
 Dott. Ing. F. Duranti
 Dott. Ing. M. Amadori
 Dott. Ing. L. Cingolani
 Dott. Ing. G. Cristofari

MANDANTIA:
SINTAGMA
 Dott. Ing. Nando Granieri
 Dott. Ing. F. Duranti
 Dott. Ing. M. Amadori
 Dott. Ing. L. Cingolani
 Dott. Ing. G. Cristofari

MANDANTI:
SINTAGMA
 Dott. Ing. Nando Granieri
 Dott. Ing. F. Duranti
 Dott. Ing. M. Amadori
 Dott. Ing. L. Cingolani
 Dott. Ing. G. Cristofari

IL GEOLOGO:
 Dott. Geol. Giorgio Cerughini
 Ordine dei Geologi della Regione Umbria n° 308

IL COORDINATORE PER LA SICUREZZA IN FASE DI PROGETTAZIONE:
 Dott. Ing. Filippo Ruffino
 Ordine degli Ingegneri della Provincia di Perugia n° A3373

VISTO IL RESPONSABILE DEL PROCEDIMENTO
 Dott. Ing. Luigi Mupo

VIADOTTI
VIADOTTO SAN LEONARDO - CARR. DX
 Pianta fondazioni e sezione longitudinale Tav. 1 di 2

CODICE PROGETTO	LV. PROJ.	N. PROJ.	REVISIONE	SCALA
L04082	E	2101	B	1:200

REV.	DESCRIZIONE	DATA	REDATTO	VERIFICATO	APPROVATO
B	Revisione a seguito istruttoria Anas	Set 2021	E. Pizzoli	F. Duranti	A. Granieri
A	Emissione	Ott 2021	E. Pizzoli	F. Duranti	A. Granieri