


NOTE:

- 1) Per la scelta materiali fare riferimento all'elaborato TIPOLOGIE/GENSO/2021.
- 2) La finitura viene eseguita con pannello prefabbricato in c.a. con investimento in matrice collocati in posizione tale da garantire gli spessori strutturali riportati in carpenteria e saranno completati da armatura apposta da eseguirsi nel coltelluzzo da gettare nella parte superiore del pannello.
- 3) Per i dettagli relativi alle barriere di sicurezza e in relazione ai casi di contenimento vedere le sezioni tipo stralci e gli allegati "Sicurezza e barriere di sicurezza".
- 4) Per il sistema di smaltimento acque di piattaforma ed i relativi dettagli vedere la planimetria idraulica e gli elaborati di sezione tipo.

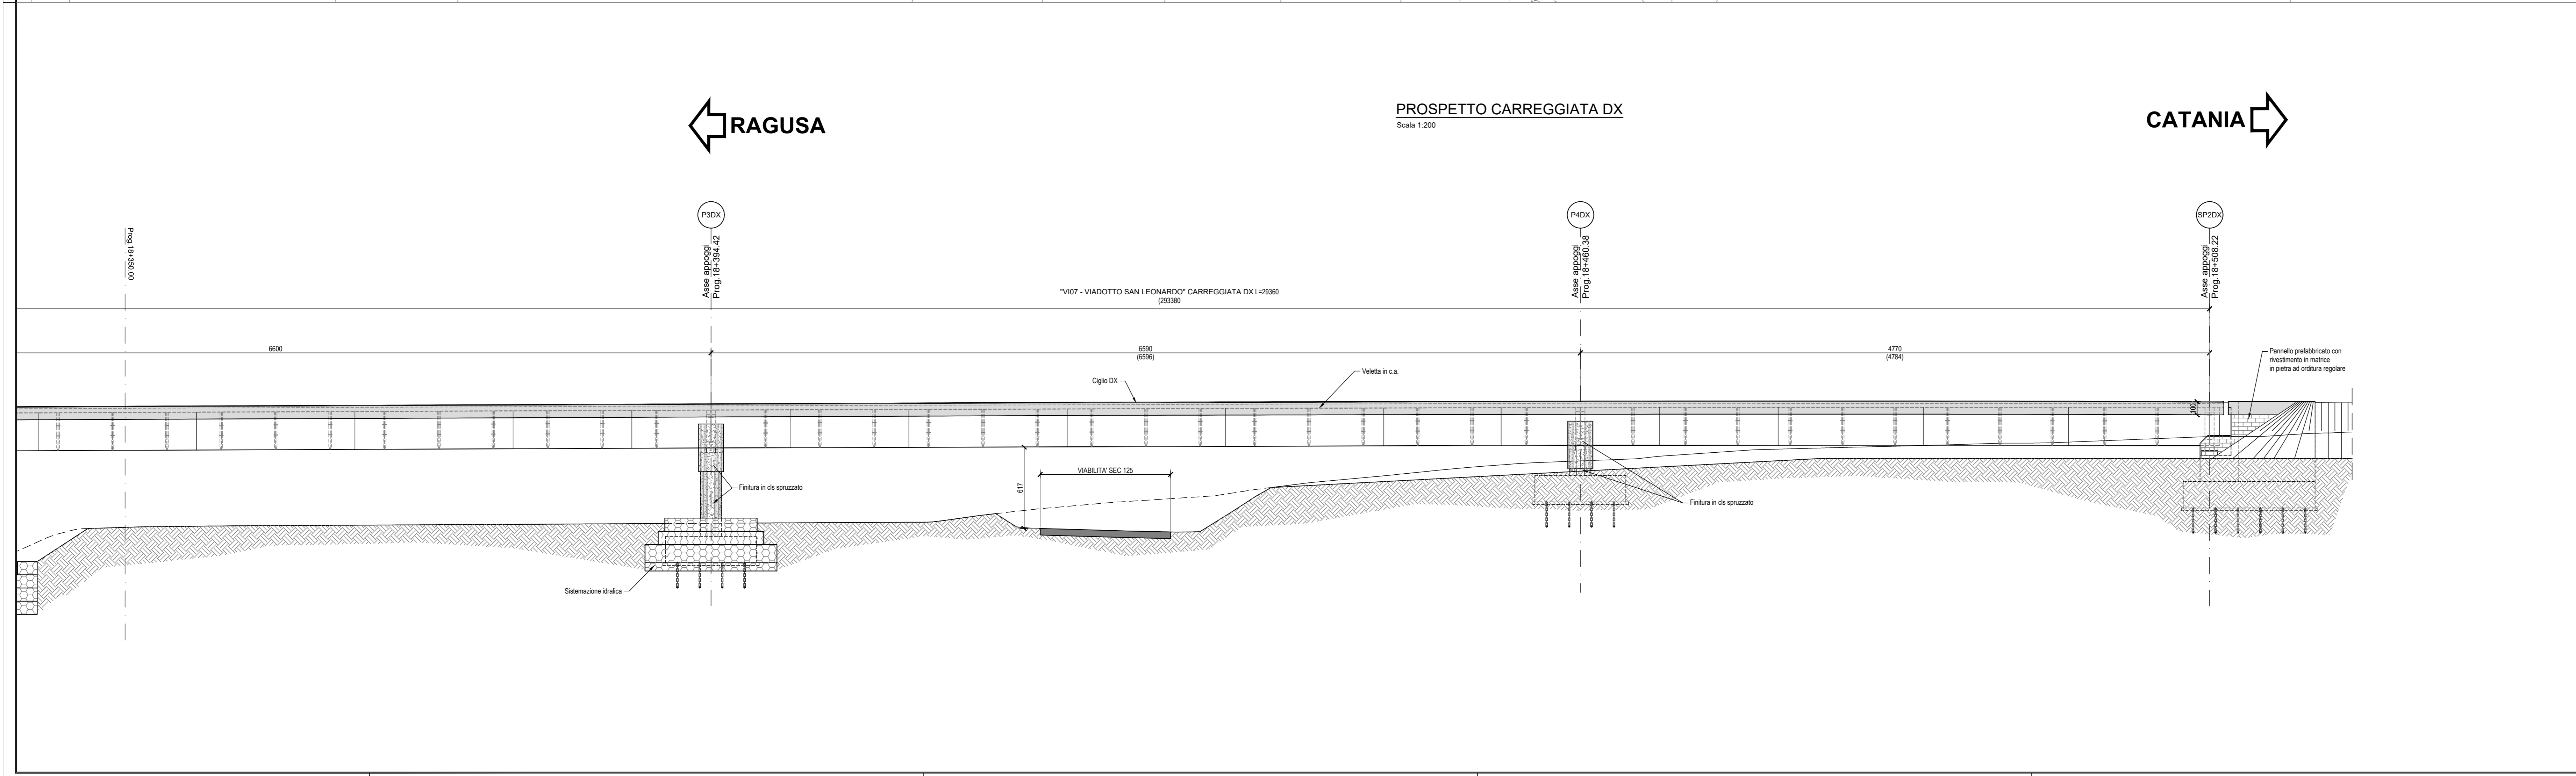

anas
GRUPPO FS ITALIANE

Direzione Progettazione e Realizzazione Lavori

ITINERARIO RAGUSA-CATANIA
Collegamento viario compreso tra lo Svincolo della S.S. 514 "di Chiaramonte" con la S.S. 115 e lo Svincolo della S.S. 194 "Ragusana"
LOTTO 4 - Dallo svincolo n. 8 "Francofonte" (compreso) allo svincolo della "Ragusana"(escluso)

PROGETTO ESECUTIVO COD. PA898

PROGETTAZIONE: AT1 SINTAGMA - GP INSEGNERIA - COOPROGETTI - GDS - ICARIA - OMNISERVICE

PROGETTISTA RESPONSABILE DELL'INTEGRAZIONE DELLE PRESTAZIONI
SPECIALISTE:

IL GRUPPO DI PROGETTAZIONE:

MANDATARIA:
Sintagma

MANDANTE:
ANAS

IL GEOLOGO:
Dott. Geol. Giorgio Cerughini
Ordine degli Ingegneri della Regione Umbria n° 208

IL COORDINATORE PER LA SICUREZZA IN FASE DI PROGETTAZIONE:
Dott. Ing. Filippo Pambianco
Ordine degli Ingegneri della Provincia di Perugia n° A1373

VISTO IL RESPONSABILE DEL PROCEDIMENTO
Dott. Ing. Luigi Mupo

VIADOTTI
VIADOTTO SAN LEONARDO - CARR. DX
Pianta impalcato e prospetto Tav. 2 di 2

PROGETTO	LV. PROJ.	N. PROJ.	NO. FILE	REVISIONE	SCALA
L04082	E	2101	TD4\VI075\PROJ04C	C	1:200
CODICE ELENCO:		T04\VI075\STRD104			

REV.	DESCRIZIONE	DATA	REDATTO	VERIFICATO	APPROVATO
C	Revisione a seguito istruttoria Anas	Nov 2021	S.Piscopi	F. Durastanti	M.Graneri
B	Revisione a seguito istruttoria Anas	Set 2021	S.Piscopi	F. Durastanti	M.Graneri
A	Emissione	Ott 2021	S.Piscopi	F. Durastanti	M.Graneri