


PUNTI	COORDINATE X.Y - FOND SP1	
	X(EST)	Y(NORD)
1	2521170.7145	4130211.9558
2	2521182.2482	4130217.9133
3	2521188.2558	4130209.3846
4	2521176.7270	4130200.3771

PUNTI	COORDINATE X.Y - FOND PIA 1	
	X(EST)	Y(NORD)
5	2521217.7589	4130209.3029
6	2521225.2699	4130241.0081
7	2521231.9319	4130238.4152
8	2521223.7618	4130224.7100

PUNTI	COORDINATE X.Y - FOND PIA 2	
	X(EST)	Y(NORD)
9	2521275.7300	4130207.3023
10	2521283.8001	4130271.5075
11	2521290.3621	4130258.9147
12	2521282.2920	4130254.7084

NOTE:
 1) Per la scelta materiali fare riferimento all'alfabeto TAED00/GEN0201.
 2) La Pianta viene eseguita nei punti strategici di ca. con investimenti in mattoni colorati in posizione tale da garantire gli aspetti estetici rispetto in carpenteria al sistema complessivo di ampiezza opportuna di sostegno nel calcestruzzo da gettare nella parte superiore del pannello.
 3) Per i dettagli relativi alle barriere di sicurezza e in relazione a questi di contenimento vedere le sezioni tipo standard e gli allegati "Strutturale e barriere di sicurezza".
 4) Per il sistema di smaltimento acque di piattaforma nel dettaglio vedere la progettazione idraulica e gli elaborati di sezione tipo.

SEZIONE LONGITUDINALE IN ASSE TRACCIAMENTO (Scale 1:200)

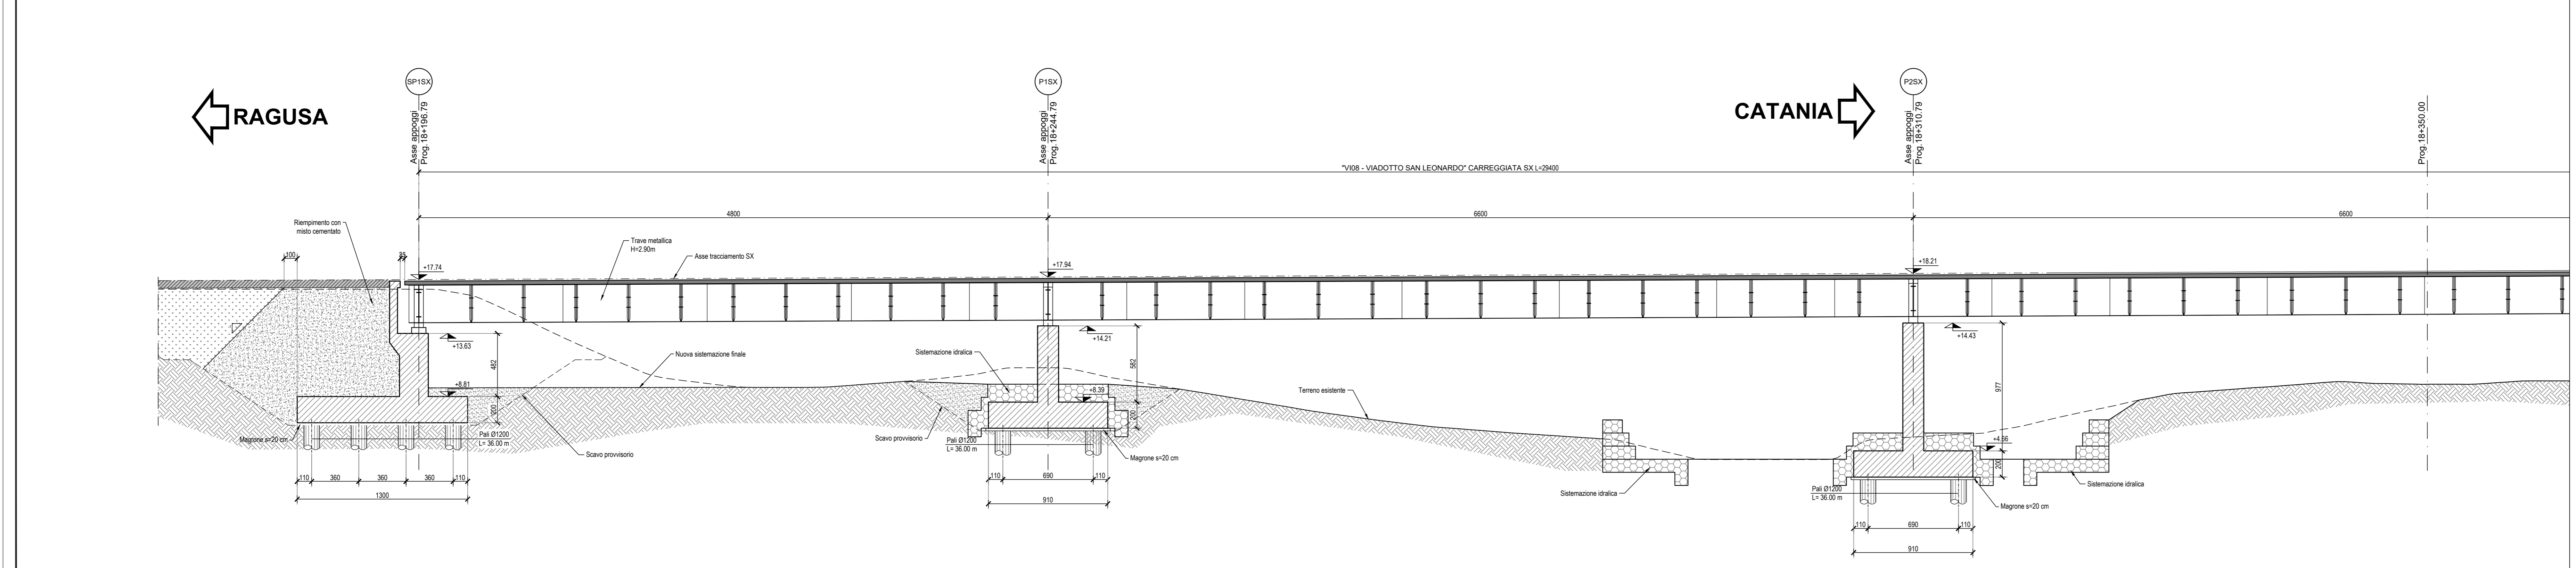

sanas
GRUPPO FS ITALIANE

Direzione Progettazione e Realizzazione Lavori

ITINERARIO RAGUSA-CATANIA
Collegamento viario compreso tra lo Svincolo della S.S. 514 "di Chiaramonte" con la S.S. 115 e lo Svincolo della S.S. 194 "Ragusana"
LOTTO 4 - Dallo svincolo n. 8 "Francofonte" (compreso) allo svincolo della "Ragusana"(escluso)

PROGETTO ESECUTIVO **cod. PA898**

PROGETTAZIONE: ATI SINTAGMA - GP INGEGNERIA - COOPROGETTI - GGG - ICARIA - OMNISERVICE

PROGETTISTA RESPONSABILE DELL'INTEGRAZIONE DELLE PRESTAZIONI
 PRESENTAZIONE: Dott. Ing. Mario Granieri
 Ordine degli Ingegneri della Prov. di Perugia n° A331

IL GRUPPO DI PROGETTAZIONE:
MANDATARIA: Sintagma
 Dott. Ing. F. Cianciotti
 Dott. Ing. A. Cignarelli
 Dott. Ing. A. Bacciarelli
 Dott. Ing. L. Fiani

MANDANTI: GP Ingegneria
 Dott. Ing. G. Cianciotti
 Dott. Ing. A. Cignarelli
 Dott. Ing. S. Mancini

COOPROGETTI: GGG
 Dott. Arch. E.A.E. Cione
 Dott. Arch. M. Fiani

ICARIA
 Dott. Ing. V. Fattorini
 Dott. Ing. S. Pappalardo
 Dott. Ing. F. Abbatechiani

OMNISERVICE
 Dott. Ing. P. Agnello

IL COORDINATORE PER LA SICUREZZA IN FASE DI PROGETTAZIONE: Dott. Ing. Filippo Rombiano
 Ordine degli Ingegneri della Provincia di Perugia n° A3373

IL RESPONSABILE DEL PROCEDIMENTO: Dott. Ing. Luigi Mupo

CONTRATTO: 12/04/2018
 (Stampa e firma)

VIADOTTI SAN LEONARDO - CARR. SX
Pianta fondazioni e sezione longitudinale Tav. 1 di 2

CODICE PROGETTO: **LO408ZE 2101** | NOME FILE: **T04V08S1TRD101** | REVISIONE: **B** | SCALA: **1:200**

PROGETTO	LO408ZE 2101	NOME FILE	T04V08S1TRD101	REVISIONE	B	SCALA	1:200
----------	--------------	-----------	----------------	-----------	---	-------	-------

B Revisione a seguito istruttoria Anas Set. 2021 **Z.Piscini** **F. Duranti** **A. Granieri**

A Emissione Ott. 2021 **Z.Piscini** **F. Duranti** **A. Granieri**

REV. DESCRIZIONE DATA REDATTO VERIFICATO APPROVATO