


NOTE:
 1) Per la scelta materiali fare riferimento all'elaborato TIPOLOGICI/GENSOI.
 2) La fresa viene eseguita sui terreni sabbiosi in c.a. con investimento in mattoni collocati in posizione tale da garantire gli spessori strutturali richiesti in carpenteria e saranno completati da armatura apposta da appoggiare nel calcestruzzo da gettare nella parte superiore del pannello.
 3) Per i dettagli relativi alle barriere di sicurezza si in relazione con il contenimento vedere le sezioni tipo stralci e gli appalti "Organizzazione e barriere di sicurezza".
 4) Per il sistema di smaltimento acque di piattaforma del viadotto vedere la planimetria idraulica e gli elaborati di sezione tipo.

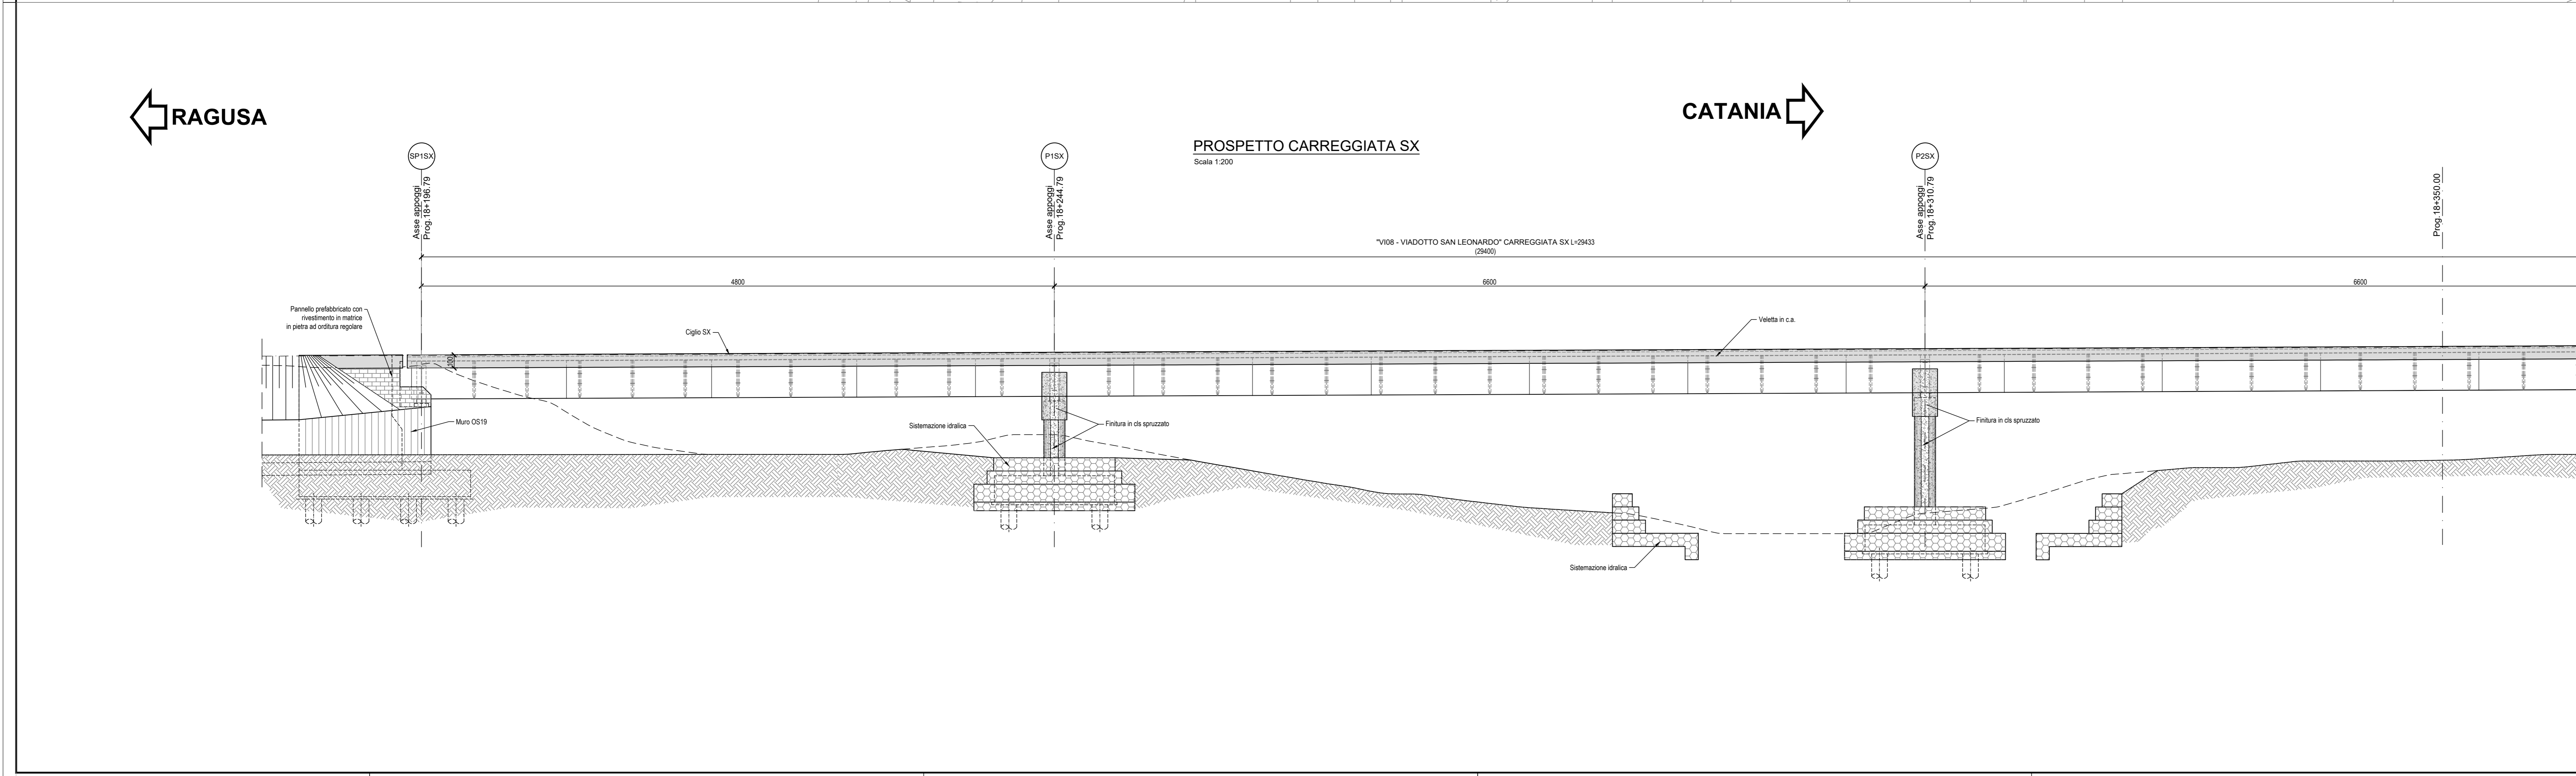

sanas
GRUPPO FS ITALIANE

Direzione Progettazione e Realizzazione Lavori

ITINERARIO RAGUSA-CATANIA
Collegamento viario compreso tra lo Svincolo della S.S. 514 "di Chiaramonte" con la S.S. 115 e lo Svincolo della S.S. 194 "Ragusana"
LOTTO 4 - Dallo svincolo n. 8 "Francforte" (compreso) allo svincolo della "Ragusana"(escluso)

PROGETTO ESECUTIVO COD. **PA898**

PROGETTAZIONE: AT1 SINTAGMA - GP INGEGNERIA - COOPROGETTI - GOG - ICARIA - OMNISERVICE

PROGETTISTA RESPONSABILE DELL'INTEGRAZIONE DELLE PRESTAZIONI SPECIFICATIVE:
 Dott. Ing. Nando Granieri
 Ordine degli Ingegneri della Prov. di Perugia n° A351

IL GRUPPO DI PROGETTAZIONE:
 MANDATARIA:
Sintagma
 Dott. Ing. Nando Granieri
 Ordine degli Ingegneri della Prov. di Perugia n° A351
 MANDANTI:
 Dott. Ing. G. Di Stefano
 Dott. Ing. A. Di Stefano
 Dott. Ing. S. Marone
 Dott. Ing. E. A. E. C. C. C.
 Dott. Ing. M. F. F.
 Dott. Ing. P. Di Stefano
 Dott. Ing. G. Di Stefano
 Dott. Ing. V. Di Stefano
 Dott. Ing. F. Di Stefano
 Dott. Ing. P. Di Stefano

IL GEOLOGO:
 Dott. Geol. Giorgio Cerugliani
 Ordine dei Geologi della Regione Umbria n° 208

IL COORDINATORE PER LA SICUREZZA IN FASE DI PROGETTAZIONE:
 Dott. Ing. Filippo Rombiano
 Ordine degli Ingegneri della Provincia di Perugia n° A1373

VISTO IL RESPONSABILE DEL PROCEDIMENTO
 Dott. Ing. Luigi Mupo

TTD:
 Dott. Ing. P. Di Stefano

VIADOTTI
VIADOTTO SAN LEONARDO - CARR. SX
 Pianta impalcato e prospetto Tav. 1 di 2

PROGETTO	LV. PROG.	N. PROG.	NOVEMBRE/PROLOGO	REVISIONE	SCALA
L041082	E	2101	T04V108STRD103	C	1:200

REV.	DESCRIZIONE	DATA	REDATTO	VERIFICATO	APPROVATO
C	Revisione a seguito istruttoria Anas	Nov 2021	E. Pivetti	F. Durastanti	A. Granieri
B	Revisione a seguito istruttoria Anas	Set 2021	E. Pivetti	F. Durastanti	A. Granieri
A	Emissione	Ott 2021	E. Pivetti	F. Durastanti	A. Granieri