


**NOTE:**

- 1) Per le spalle materiali fare riferimento all'elaborato TAV04V08S1700104C.
- 2) La fresa viene eseguita con pannello vibrato in c.a. con investimento in malte collocate in posizione tale da garantire gli appoggi strutturali sopposti in carpenteria nel settore completo di armatura apposta da erogare nel calcestruzzo da gettare nella parte superiore del pannello.
- 3) Per i dettagli relativi alle barriere di sicurezza e in materia di contenimento vedere le sezioni tipo stralci e gli appalti "Sicurezza e barriere di sicurezza".
- 4) Per il sistema di smaltimento acque di piattaforma nel manufatto vedere la planimetria idraulica e gli elaborati di sezione tipo.

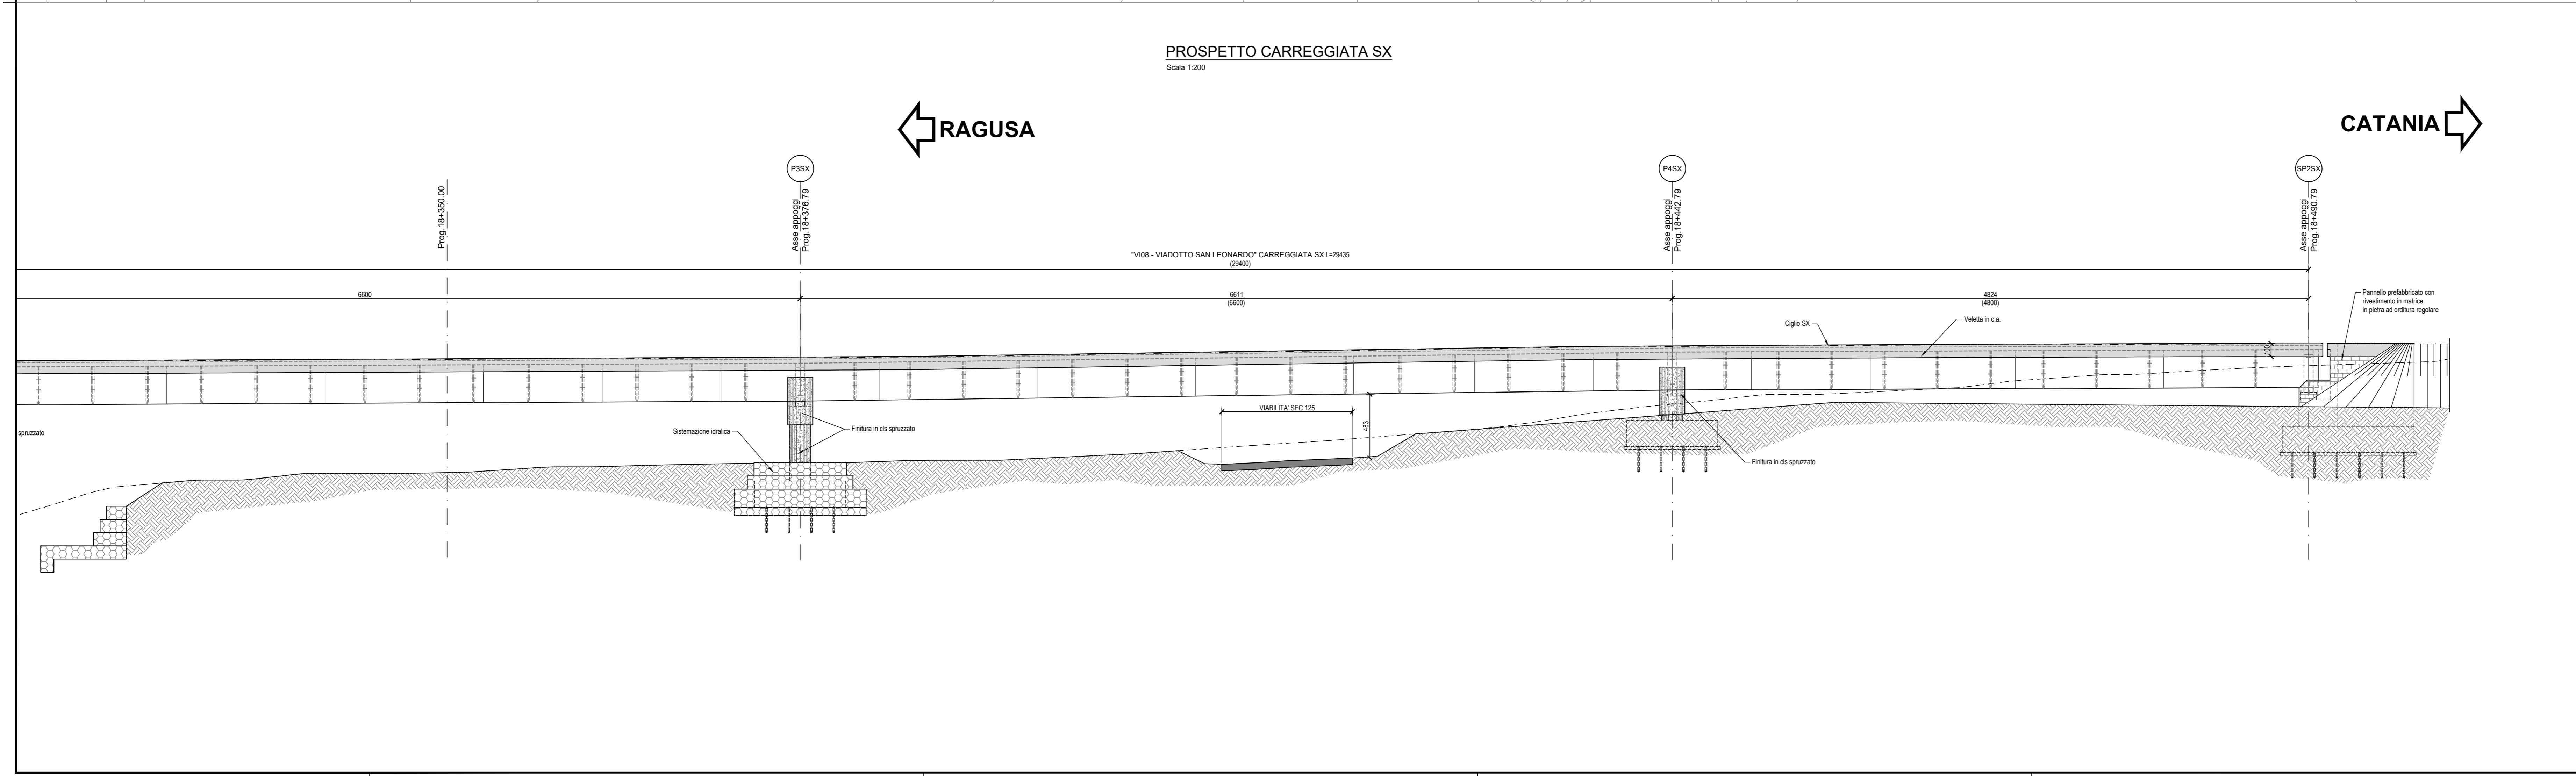



Direzione Progettazione e Realizzazione Lavori

#### ITINERARIO RAGUSA-CATANIA

Collegamento viario compreso tra lo Svincolo della S.S. 514 "di Chiaromonte" con la S.S. 115 e lo Svincolo della S.S. 194 "Ragusana"  
LOTTO 4 - Dallo svincolo n. 8 "Francavilla" (compreso) allo svincolo della "Ragusana"(escluso)

**PROGETTO ESECUTIVO**      COD. **PA898**

**PROGETTAZIONE:** ATI SINTAGMA - GP INGEGNERIA - COOPROGETTI - GDG - ICARIA - OMNISERVICE

**PROGETTISTA RESPONSABILE DELL'INTEGRAZIONE DELLE PRESTAZIONI SPECIFICATIVE:**

Dot. Ing. **Manlio Granieri**  
Ordine degli Ingegneri della Prov. di Perugia n° A351

**IL GRUPPO DI PROGETTAZIONE:**

MANDATARIA:	 Dot. Ing. <b>Manlio Granieri</b> Ordine degli Ingegneri della Prov. di Perugia n° A351	Dot. Ing. <b>F. Cianci</b> Dot. Ing. <b>F. Cianci</b> Dot. Ing. <b>F. Cianci</b> Dot. Ing. <b>F. Cianci</b>	Dot. Ing. <b>F. Cianci</b> Dot. Ing. <b>F. Cianci</b> Dot. Ing. <b>F. Cianci</b> Dot. Ing. <b>F. Cianci</b>	Dot. Ing. <b>F. Cianci</b> Dot. Ing. <b>F. Cianci</b> Dot. Ing. <b>F. Cianci</b> Dot. Ing. <b>F. Cianci</b>
-------------	--	--	--	--

**IL GEOLOGO:**  
Dot. Geo. **Giorgio Cerugliani**  
Ordine dei Geologi della Regione Umbria n° 308

**IL COORDINATORE PER LA SICUREZZA IN FASE DI PROGETTAZIONE:**  
Dot. Ing. **Filippo Rombano**  
Ordine degli Ingegneri della Provincia di Perugia n° A1373

**VISTO IL RESPONSABILE DEL PROCEDIMENTO**  
Dot. Ing. **Luigi Mupo**

**VIADOTTI**  
**VIADOTTO SAN LEONARDO - CARR. SX**  
Pianta impalcato e prospetto Tav. 2 di 2

CODICE PROGETTO	NOV. FILE	REVISIONE	SCALA
PROGETTO	TAV04V08S1700104C		1:200
<b>L04082</b>	<b>E 2101</b>	<b>C</b>	
	CODICE EMB: <b>T04V108STRD104</b>		

REV.	DESCRIZIONE	DATA	REDATTO	VERIFICATO	APPROVATO
C	Revisione a seguito istruttoria Anas	Nov 2021	E.Piscia	F. Durantini	M.Granieri
B	Revisione a seguito istruttoria Anas	Sot 2021	E.Piscia	F. Durantini	M.Granieri
A	Emissione	Ott 2021	E.Piscia	F. Durantini	M.Granieri