

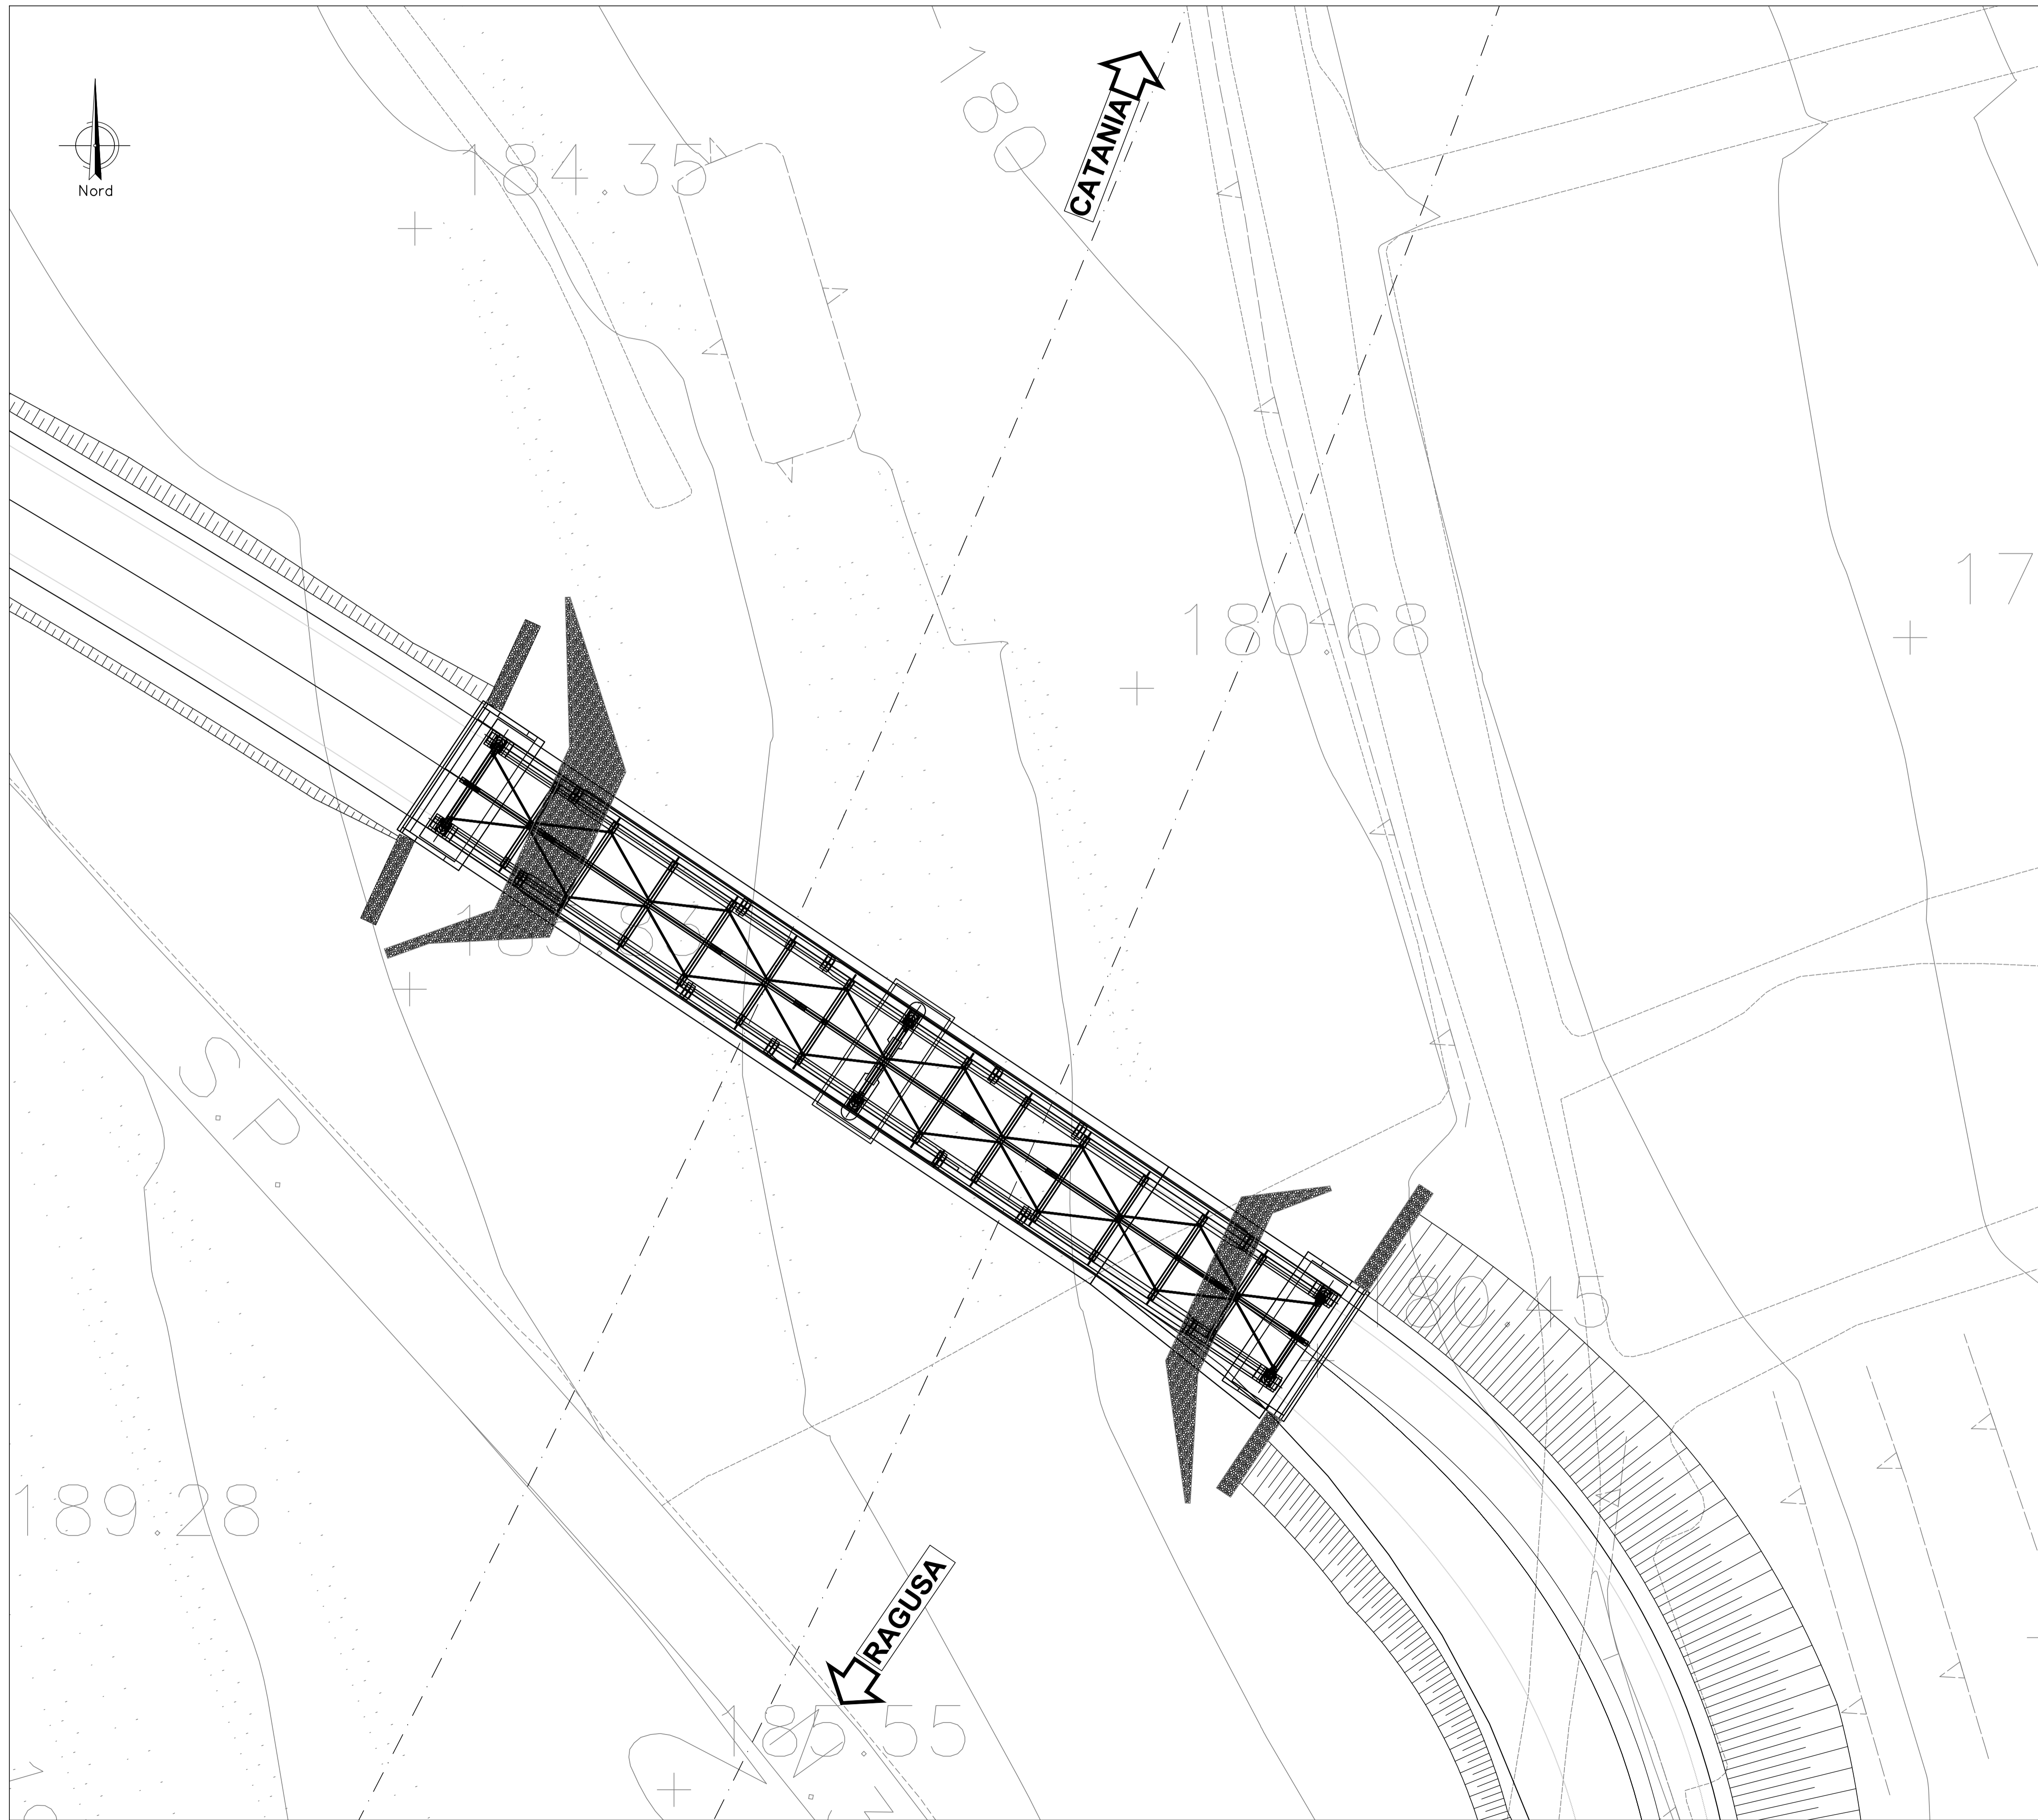


PLANIMETRIA DI INSIEME
Scala 1:200

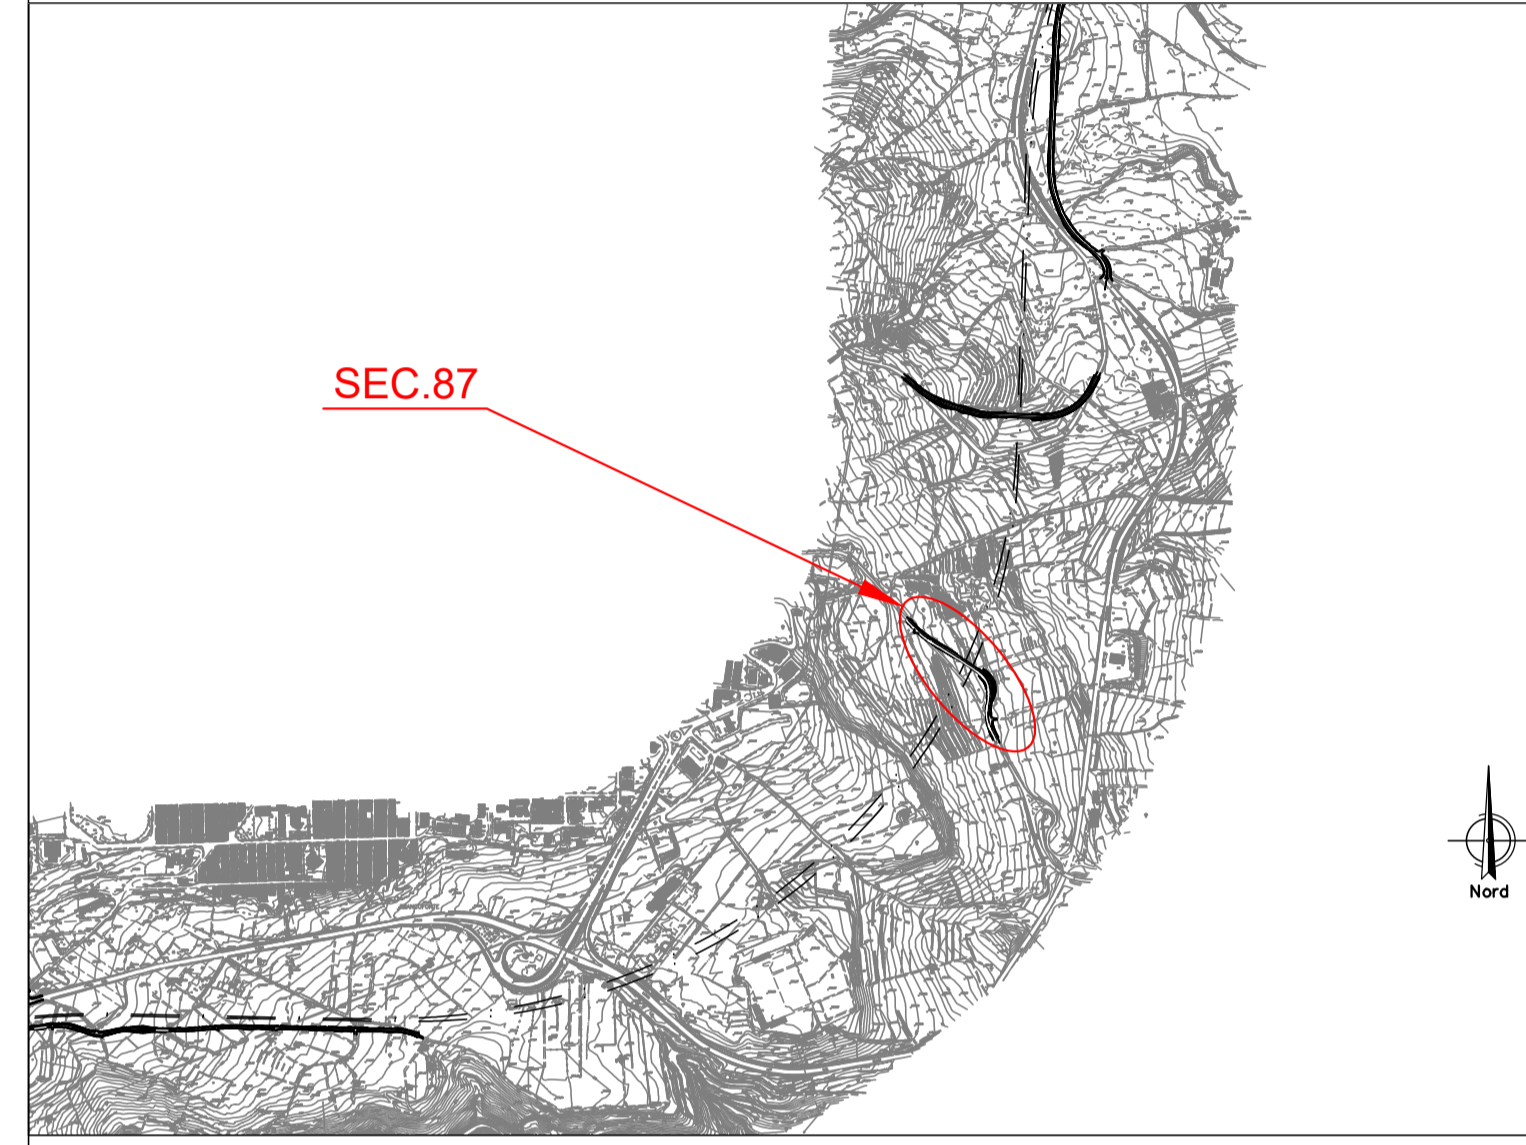

QUADRO D'UNIONE - INDIVIDUAZIONE LOTTO 4
KEYPLAN - INDIVIDUAZIONE SEC. 87

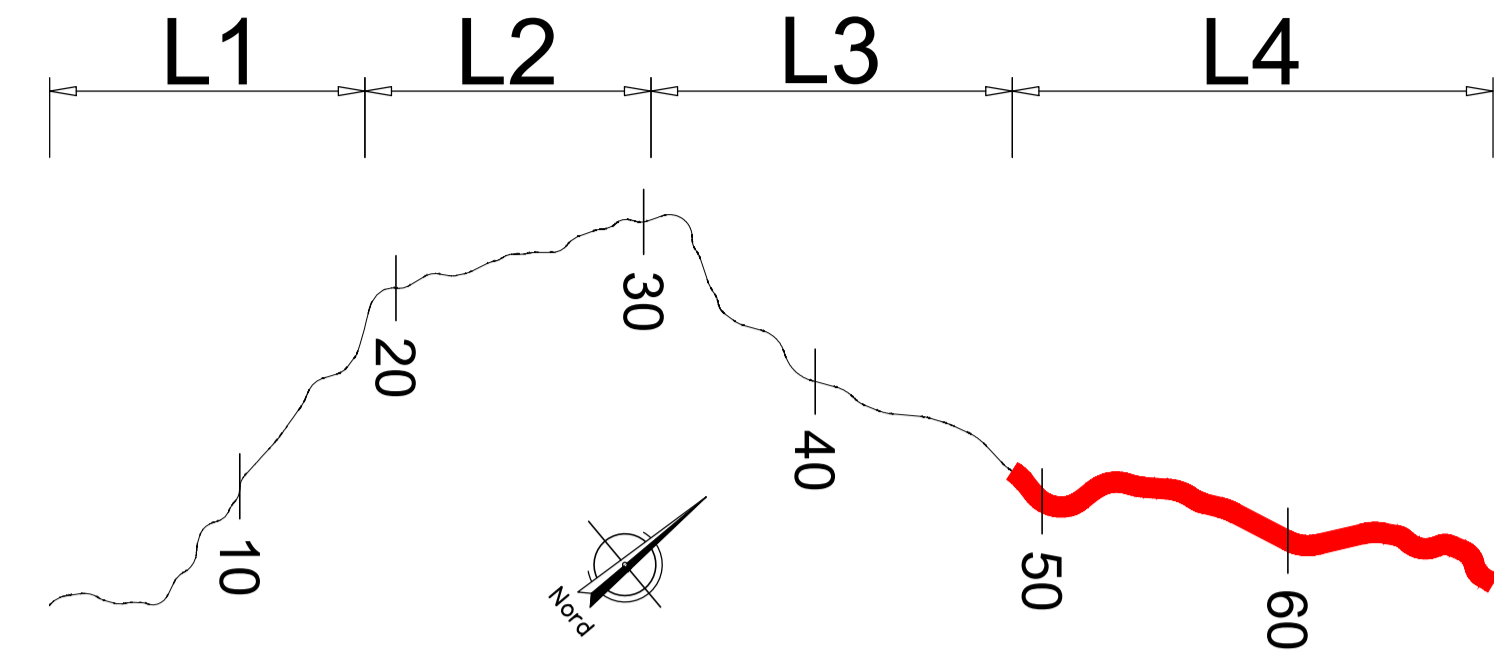

Direzione Progettazione e Realizzazione Lavori

ITINERARIO RAGUSA-CATANIA
Collegamento viario compreso tra lo Svincolo della S.S. 514 "di Chiaramonte" con la S.S. 115 e lo Svincolo della S.S. 194 "Ragusana"
LOTTO 4 - Dallo svincolo n. 8 "Francofonte" (compreso) allo svincolo della "Ragusana"(escluso)

PROGETTO ESECUTIVO COD. PA898

PROGETTAZIONE: ATI SINTAGMA - GP INGEGNERIA - COOPROGETTI - GDG - ICARIA - OMNISERVICE

<p>PROGETTISTA RESPONSABILE DELL'INTEGRAZIONE DELLE PRESTAZIONI SPECIALISTICHE: Dott. Ing. Nando Granieri Ordine degli Ingegneri della Prov. di Perugia n° A351</p>	<p>IL GRUPPO DI PROGETTAZIONE:</p> <p>MANDATARIA: Sintagma Dott. Ing. N. Granieri Dott. Ing. F. Durastanti Dott. Ing. V. Truffini Dott. Arch. A. Bracchini Dott. Ing. L. Nani</p> <p>MANDANTI: GP INGEGNERIA Dott. Ing. G. Guaducci Dott. Ing. A. Signorelli Dott. Ing. E. Montecelli Dott. Ing. A. Bela Dott. Arch. E. A. E. Crimi Dott. Arch. M. Pirelli Dott. Arch. P. Ghirelli Dott. Ing. D. Pella COOPROGETTI Dott. Ing. D. Caraccioli Dott. Ing. S. Sacconi Dott. Ing. C. Consenti ICARIA Dott. Ing. V. Rotisciani Dott. Ing. G. Pulli Dott. Ing. F. Marchionni OMNISERVICE Dott. Ing. P. Agnello</p>
<p>IL GEOLOGO: Dott. Geol. Giorgio Cerquiglini Ordine dei Geologi della Regione Umbria n° 108</p>	<p>IL RESPONSABILE DI PROGETTO: ORDINE degli INGEGNERI F. Durastanti A 844 Provincia di FERMO</p>
<p>IL COORDINATORE PER LA SICUREZZA IN FASE DI PROGETTAZIONE: Dott. Ing. Filippo Fambianco Ordine degli Ingegneri della Provincia di Perugia n° A1373</p>	<p>VISTO IL RESPONSABILE DEL PROCEDIMENTO Dott. Ing. Luigi Mupo</p>

CAVALCAVIA
CAVALCAVIA AL KM 2+703 sec. 087
Planimetria di insieme

CODICE PROGETTO	NOME FILE	REVISIONE	SCALA:
PROGETTO LO4082	T04CV01STRPL01	A	1:200
ELAB. E 2101	ELAB. T04CV01STRPL01		
REV. A	DESCRIZIONE Emissione	DATA	REDDATTO
		Giù 2021	M.Crea
			F. Durastanti
			N. Granieri
REV.	DESCRIZIONE	DATA	VERIFICATO
			APPROVATO