

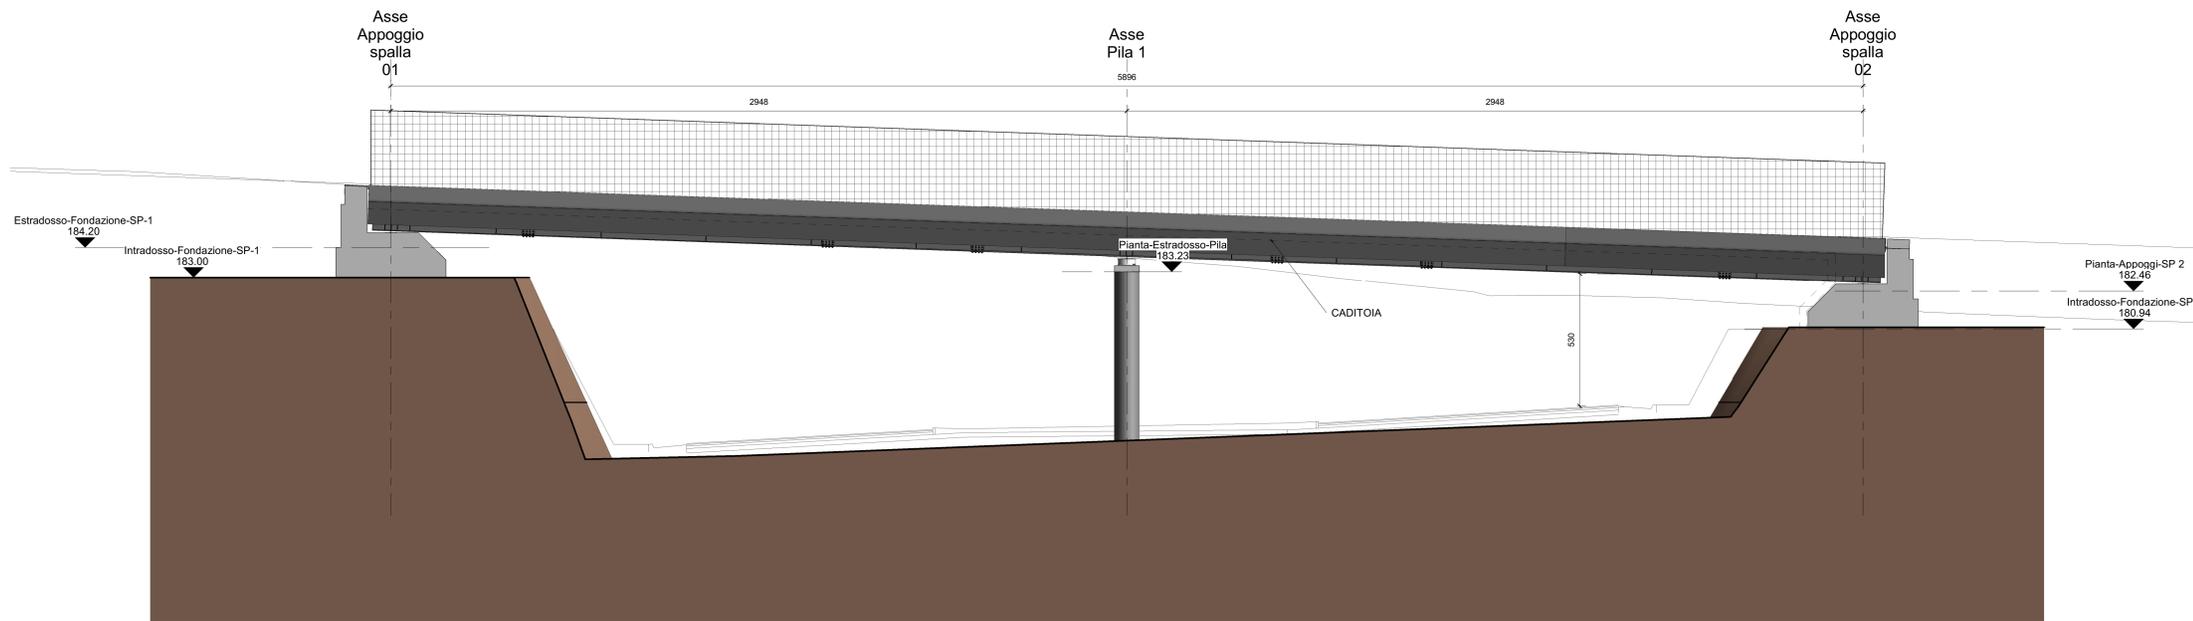
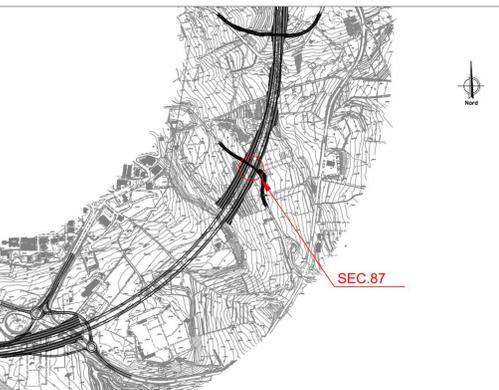


1 Pianta-Impalcato  
1:100

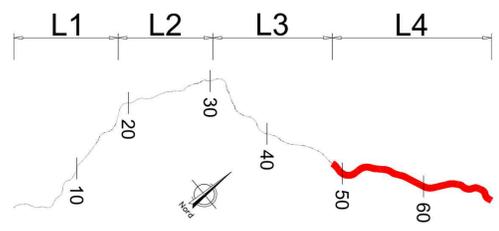

02 Prospetto longitudinale  
1:100

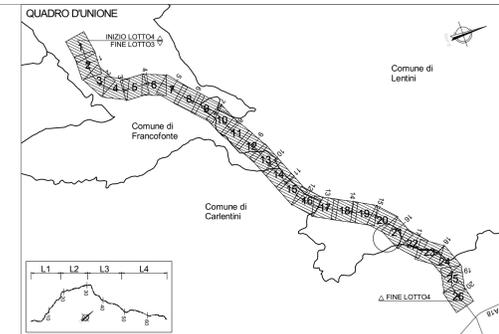

NOTA: PER LA TABELLA MATERIALI VEDERE ELABORATO: T03EG04GENSC01.dwg

**Sanas**  
GRUPPO FS ITALIANE  
Direzione Progettazione e Realizzazione Lavori

**ITINERARIO RAGUSA-CATANIA**  
Collegamento viario compreso tra lo Svincolo della S.S. 514 "di Chiaramonte" con la S.S. 115 e lo Svincolo della S.S. 194 "Ragusana"  
LOTTO 4 - Dallo svincolo n. 8 "Francofonte" (compreso) allo svincolo della "Ragusana" (escluso)

**PROGETTO ESECUTIVO** COD: PA898

PROGETTAZIONE: ATI SINTAGMA - GP INGEGNERIA - COOPROGETTI-GDG-ICARIA-OMNISERVICE

PROGETTISTA RESPONSABILE DELL'INTEGRAZIONE DELLE PRESTAZIONI SPECIALISTICHE:  
 Dott. Ing. Nando Granieri  
 Ordine degli Ingegneri della Prov. di Perugia n° 4351

IL GRUPPO DI PROGETTAZIONE:  
**MANDATARI:**  
 #Sintagma  
 Dott. Ing. N. Granieri  
 Dott. Ing. P. Panerai  
 Dott. Ing. M. Ruffino  
 Dott. Ing. L. Caporaso  
 Dott. Ing. G. Carlucci

**MANDANTI:**  
 Dott. Ing. G. Carlucci  
 Dott. Ing. A. Spavoli  
 Dott. Ing. M. Ruffino  
 Dott. Ing. E. A. E. Crimi  
 Dott. Ing. A. Zilli  
 Dott. Ing. P. Di Nino  
 Dott. Ing. G. Carlucci

**cooprogetti**  

**ICARIA**  
 Dott. Ing. V. Ruffino  
 Dott. Ing. F. Marzulli  
 Dott. Ing. P. Di Nino  
 Dott. Ing. G. Carlucci

**OMNISERVICE**  
 Dott. Ing. P. Agnello

IL RESPONSABILE DEL PROGETTO:  
 Dott. Ing. Luigi Mago

IL GEOLOGO:  
 Dott. Geol. Giorgio Corbelli  
 Ordine dei Geologi della Regione Umbra n° 108

IL COORDINATORE PER LA SICUREZZA IN FASE DI PROGETTAZIONE:  
 Dott. Ing. Filippo Ruffino  
 Ordine degli Ingegneri della Provincia di Perugia n° 41373

LOTTO 4  
OPERE D'ARTE MINORI  
CAVALCAVIA (AL KM 2+042 EX LOTTO 7)  
IMPALCATO  
Pianta impalcato e prospetto

PROGETTO	LIB. PROJ.	N. PROJ.	COODICE ELAB.	REVISIONE	SCALA:
LQ408Z	E	2101	T04CV01STRDIO2	B	1:100

REV.	DESCRIZIONE	DATA	REDATTO	VERIFICATO	APPROVATO
REV-B	Revisione a seguito di Rapporto di Verifica - Nov 2021	Nov 2021	M. Ruffino	F. Granieri	N. Granieri
REV-A	Emissione	Nov 2021	M. Ruffino	F. Granieri	N. Granieri