





1 Pianta-Spalla 1
1 : 50

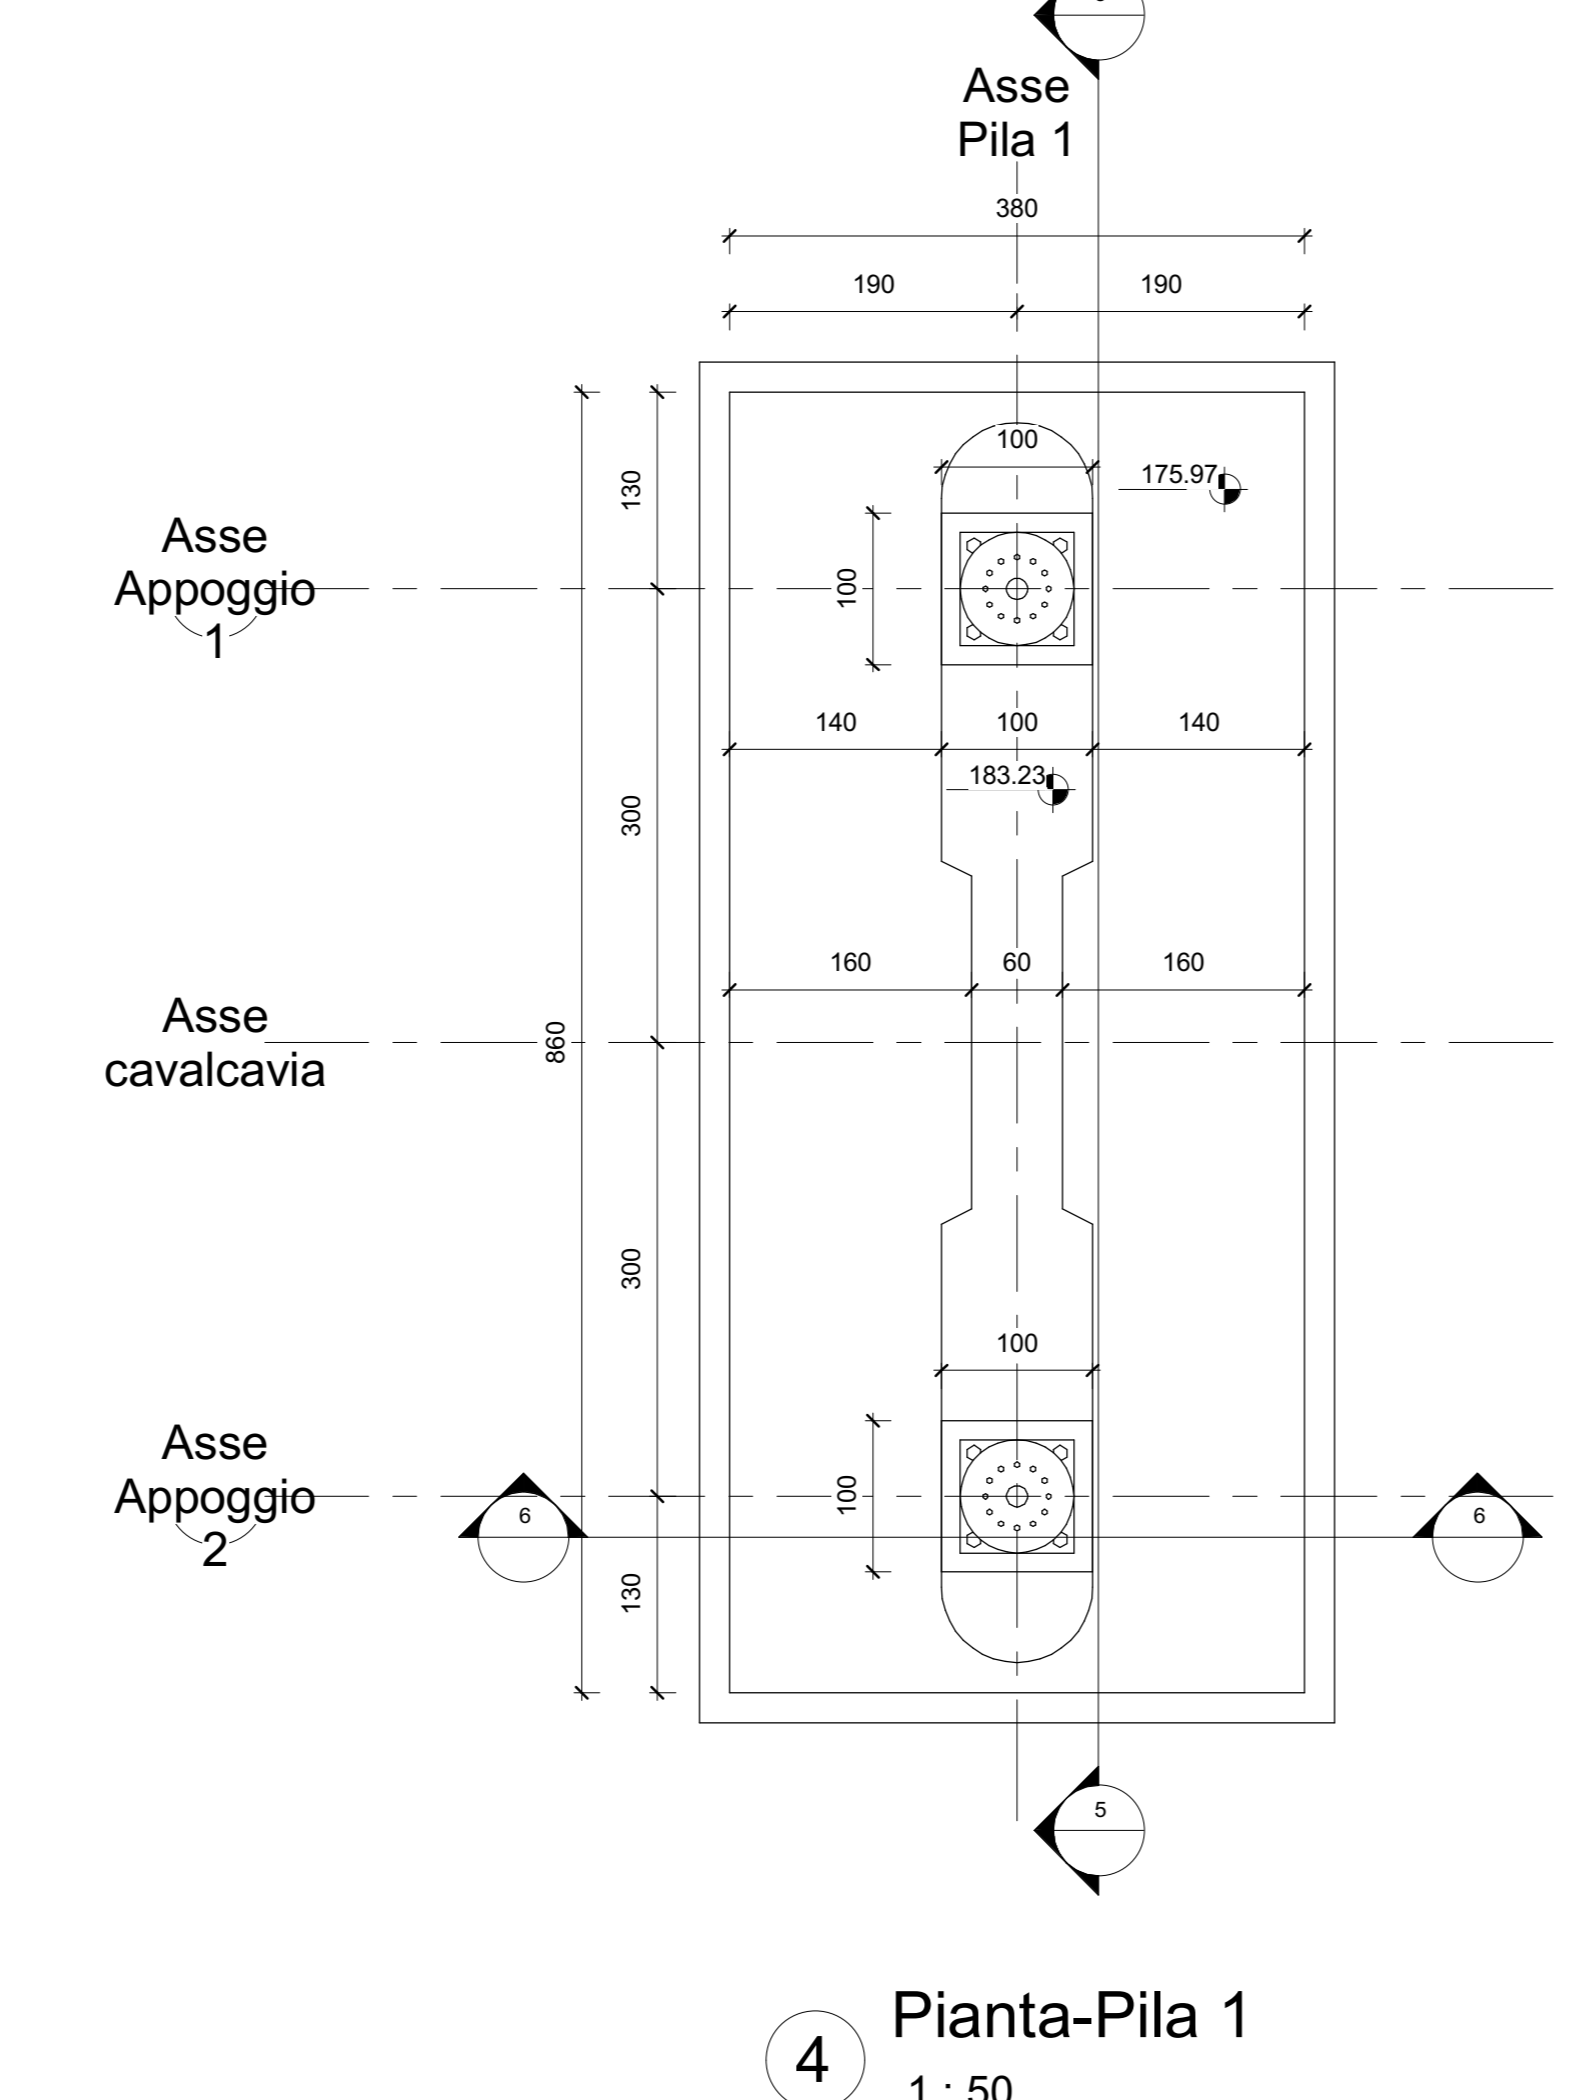


4 Pianta-Pila 1
1 : 50

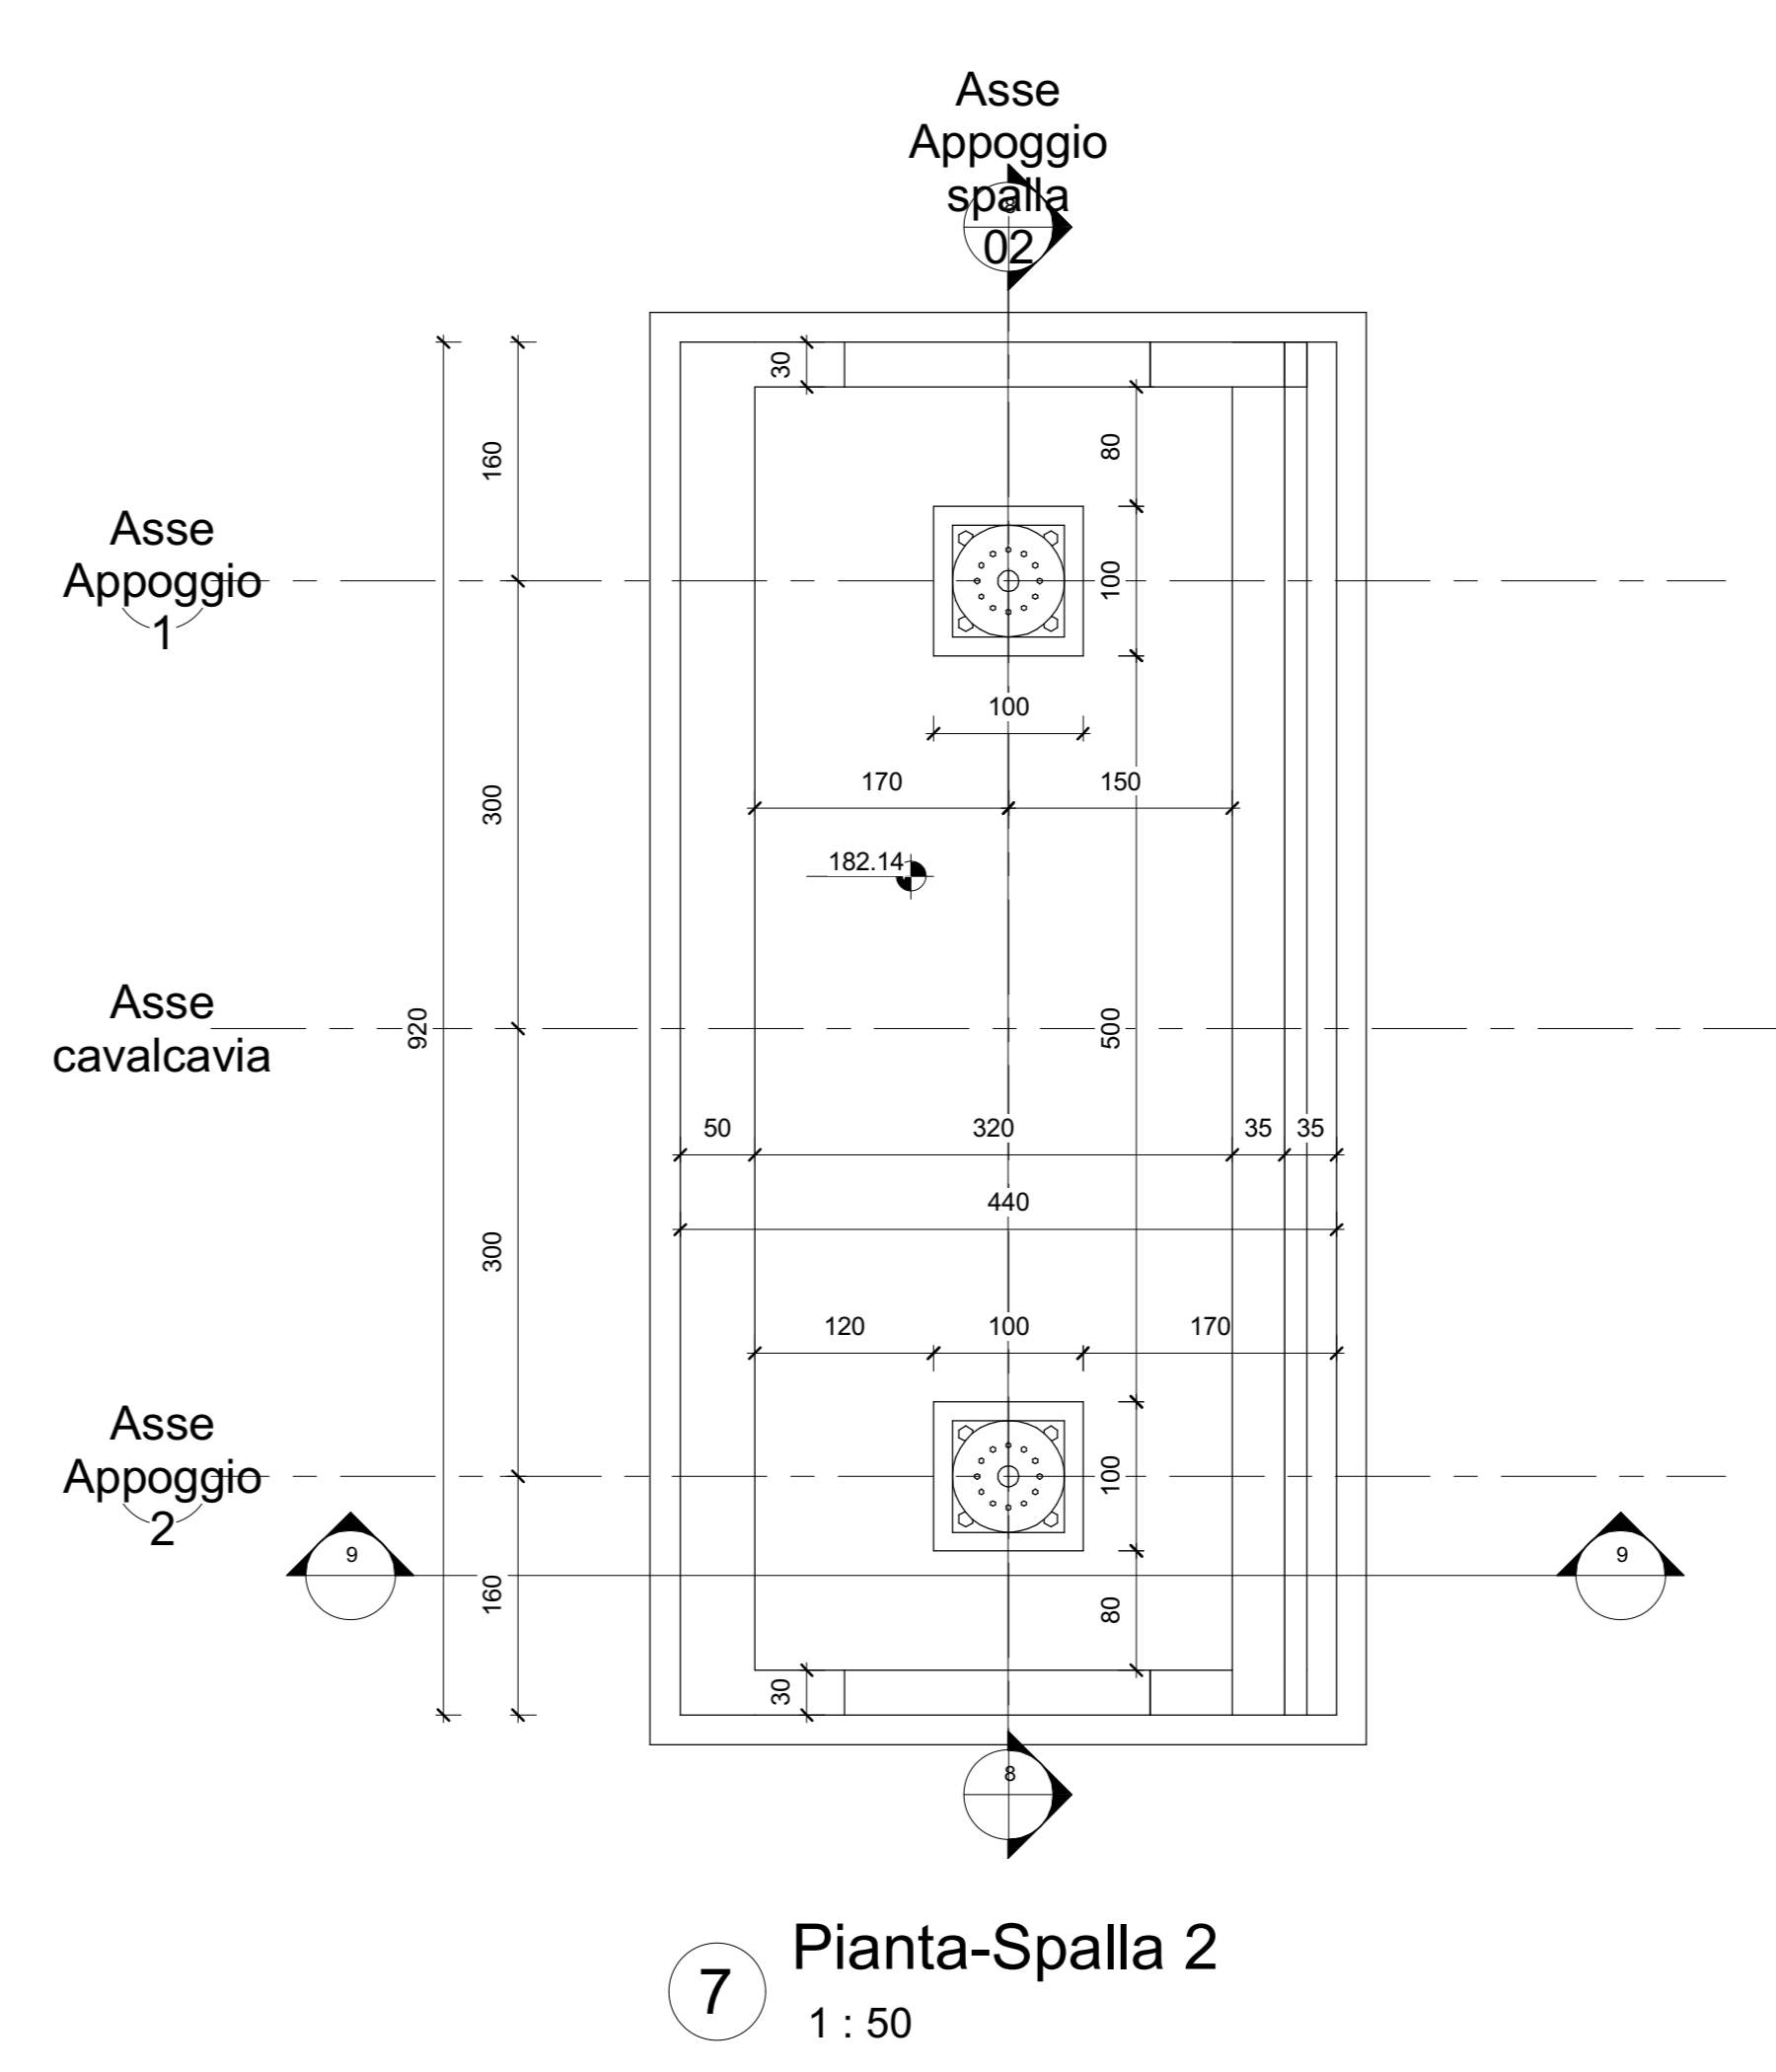


7 Pianta-Spalla 2
1 : 50

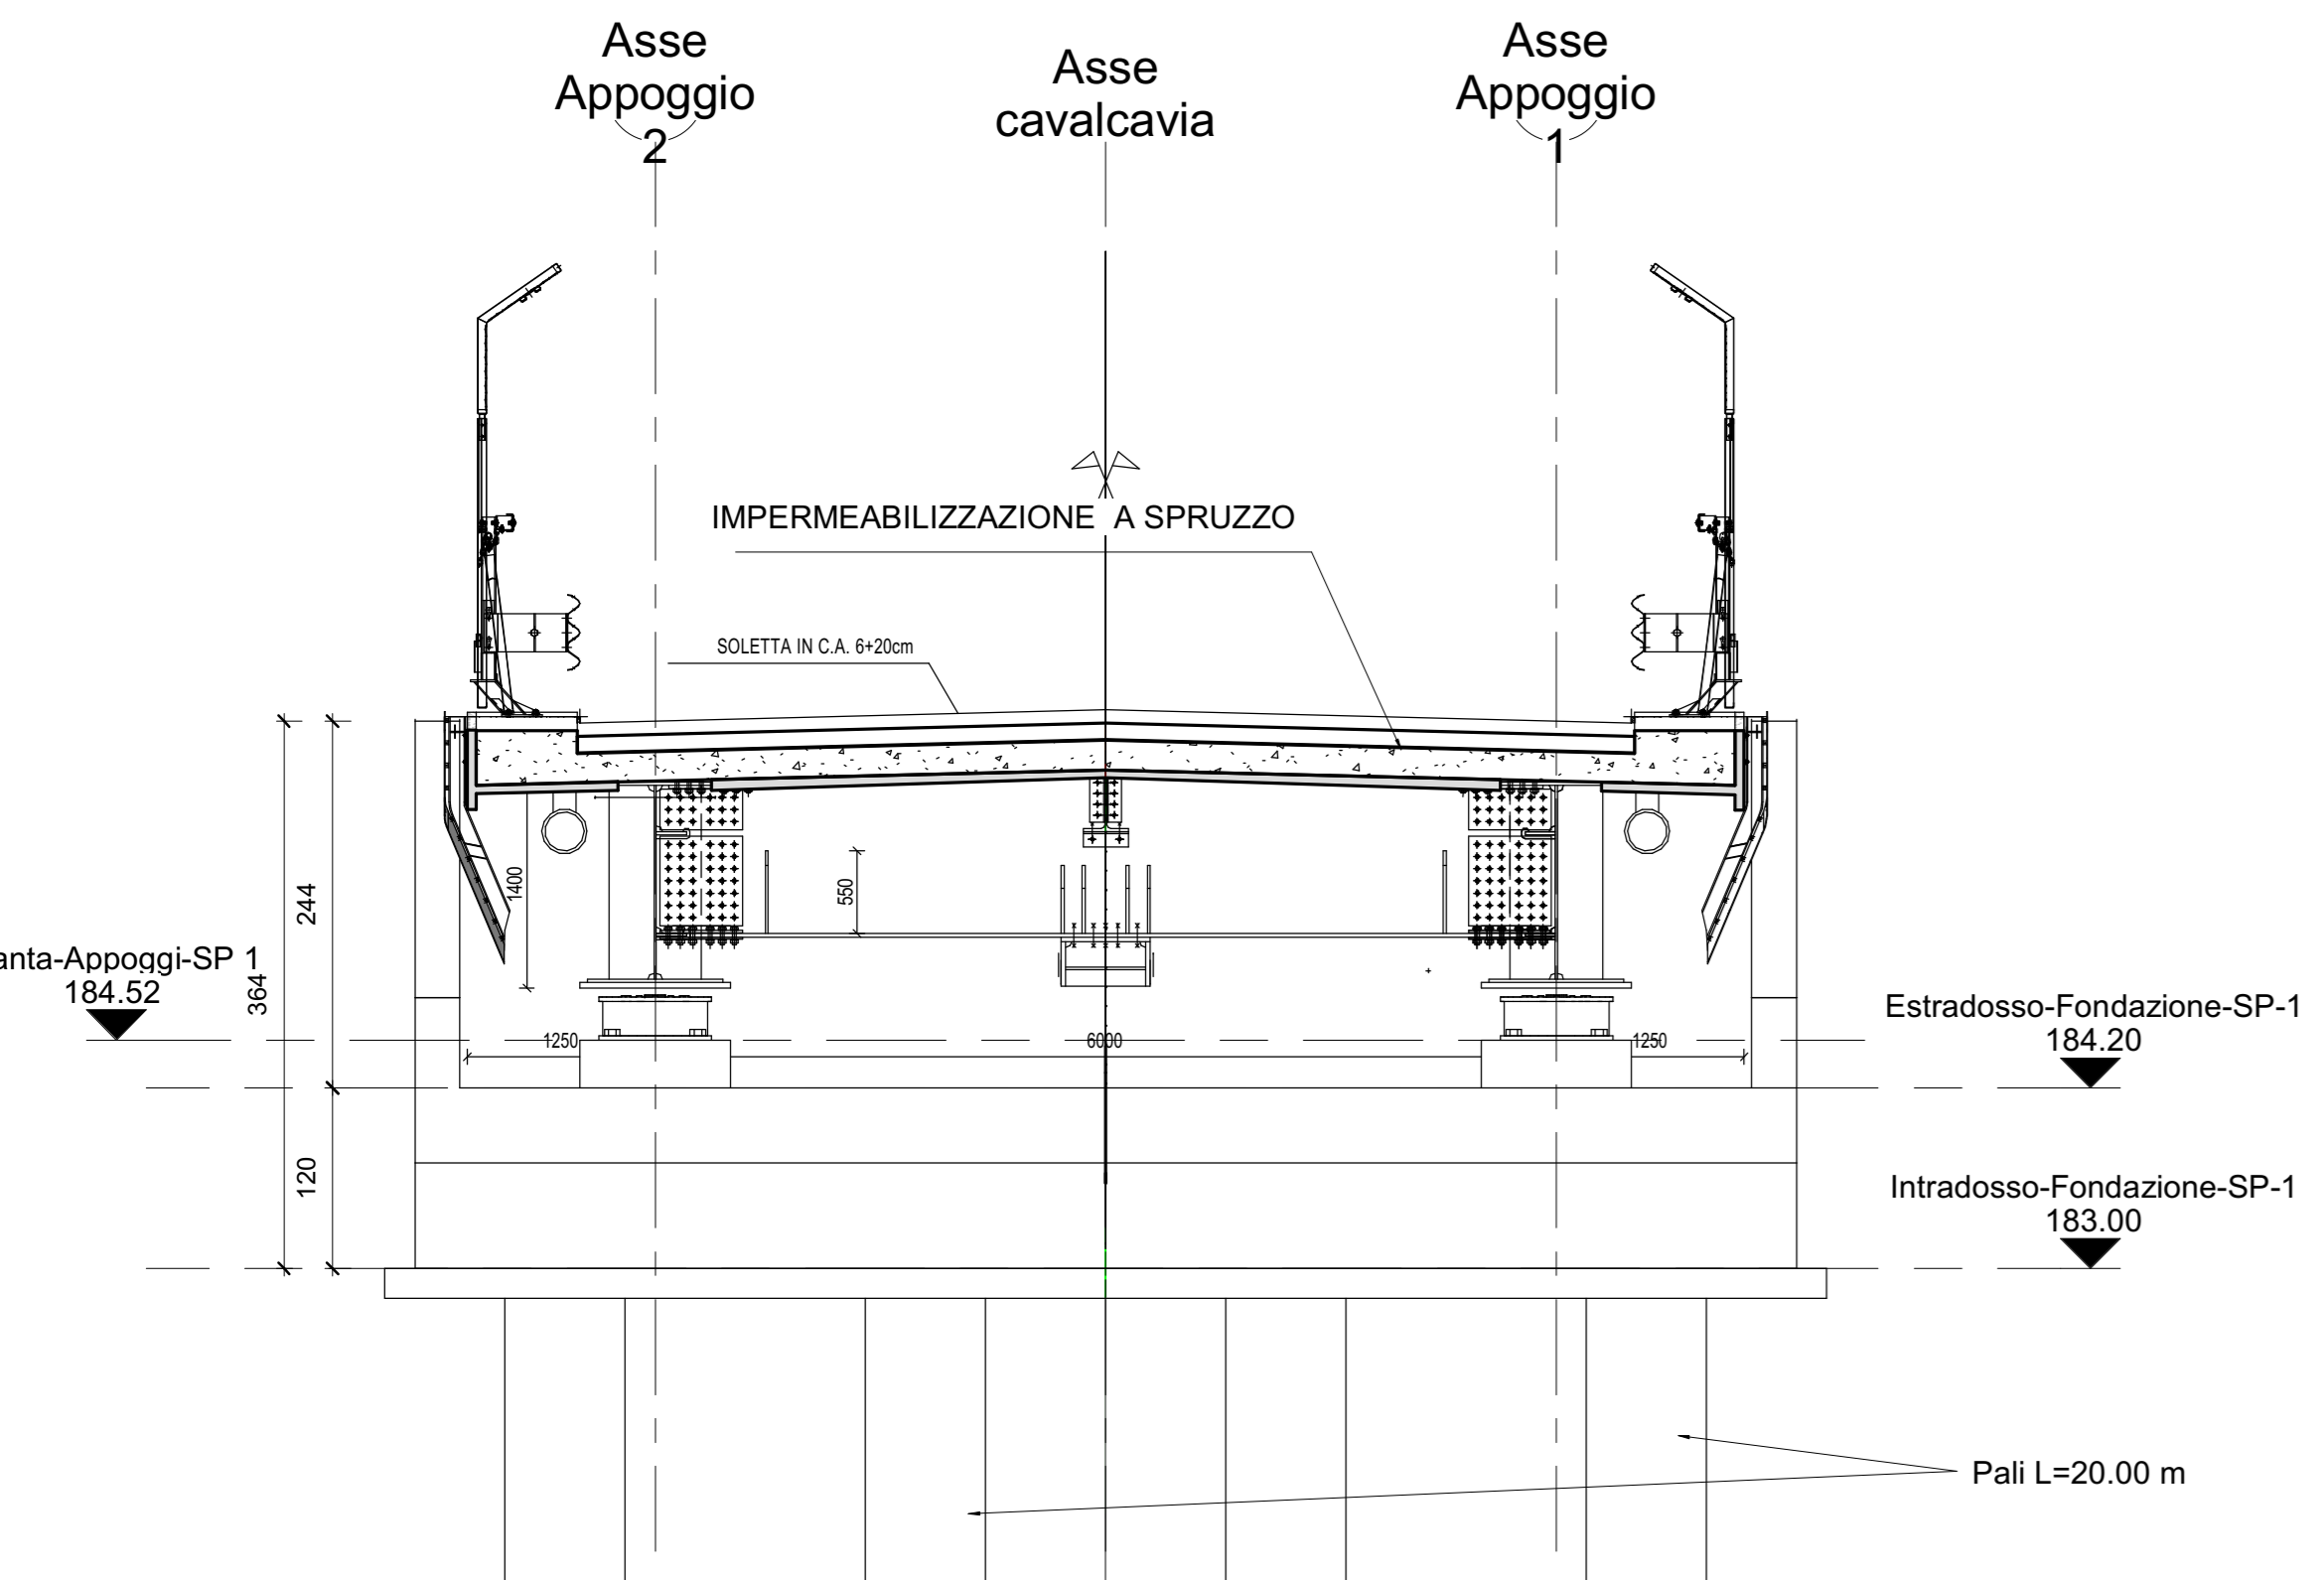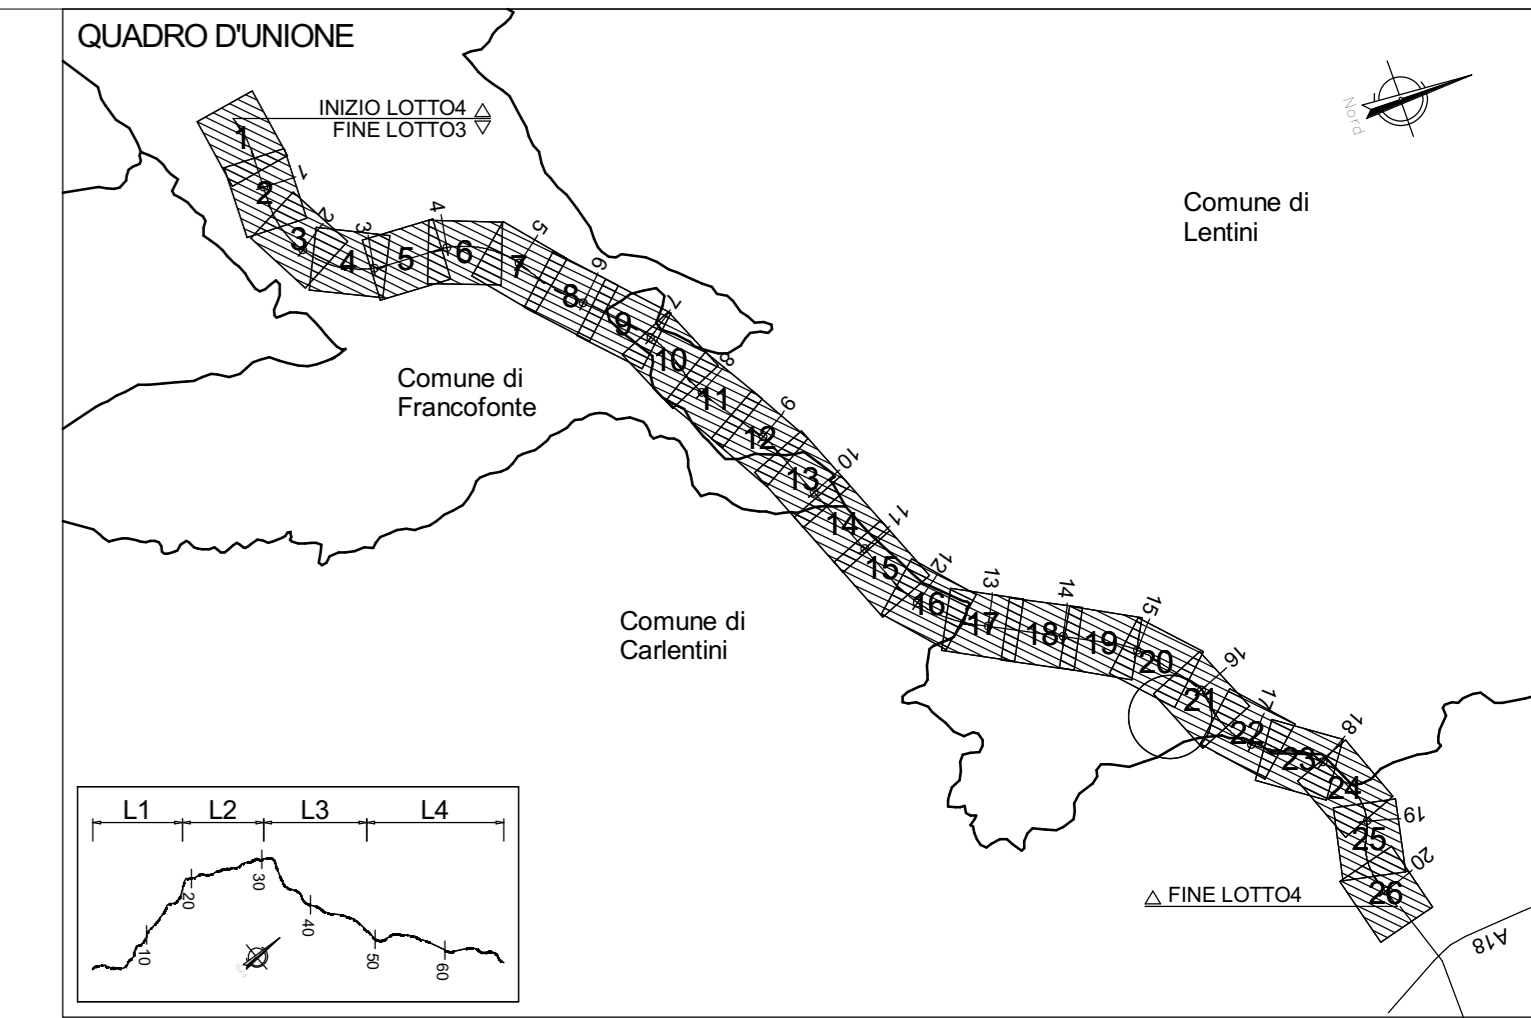


2 Sezione 1 Spalla 1
1 : 50

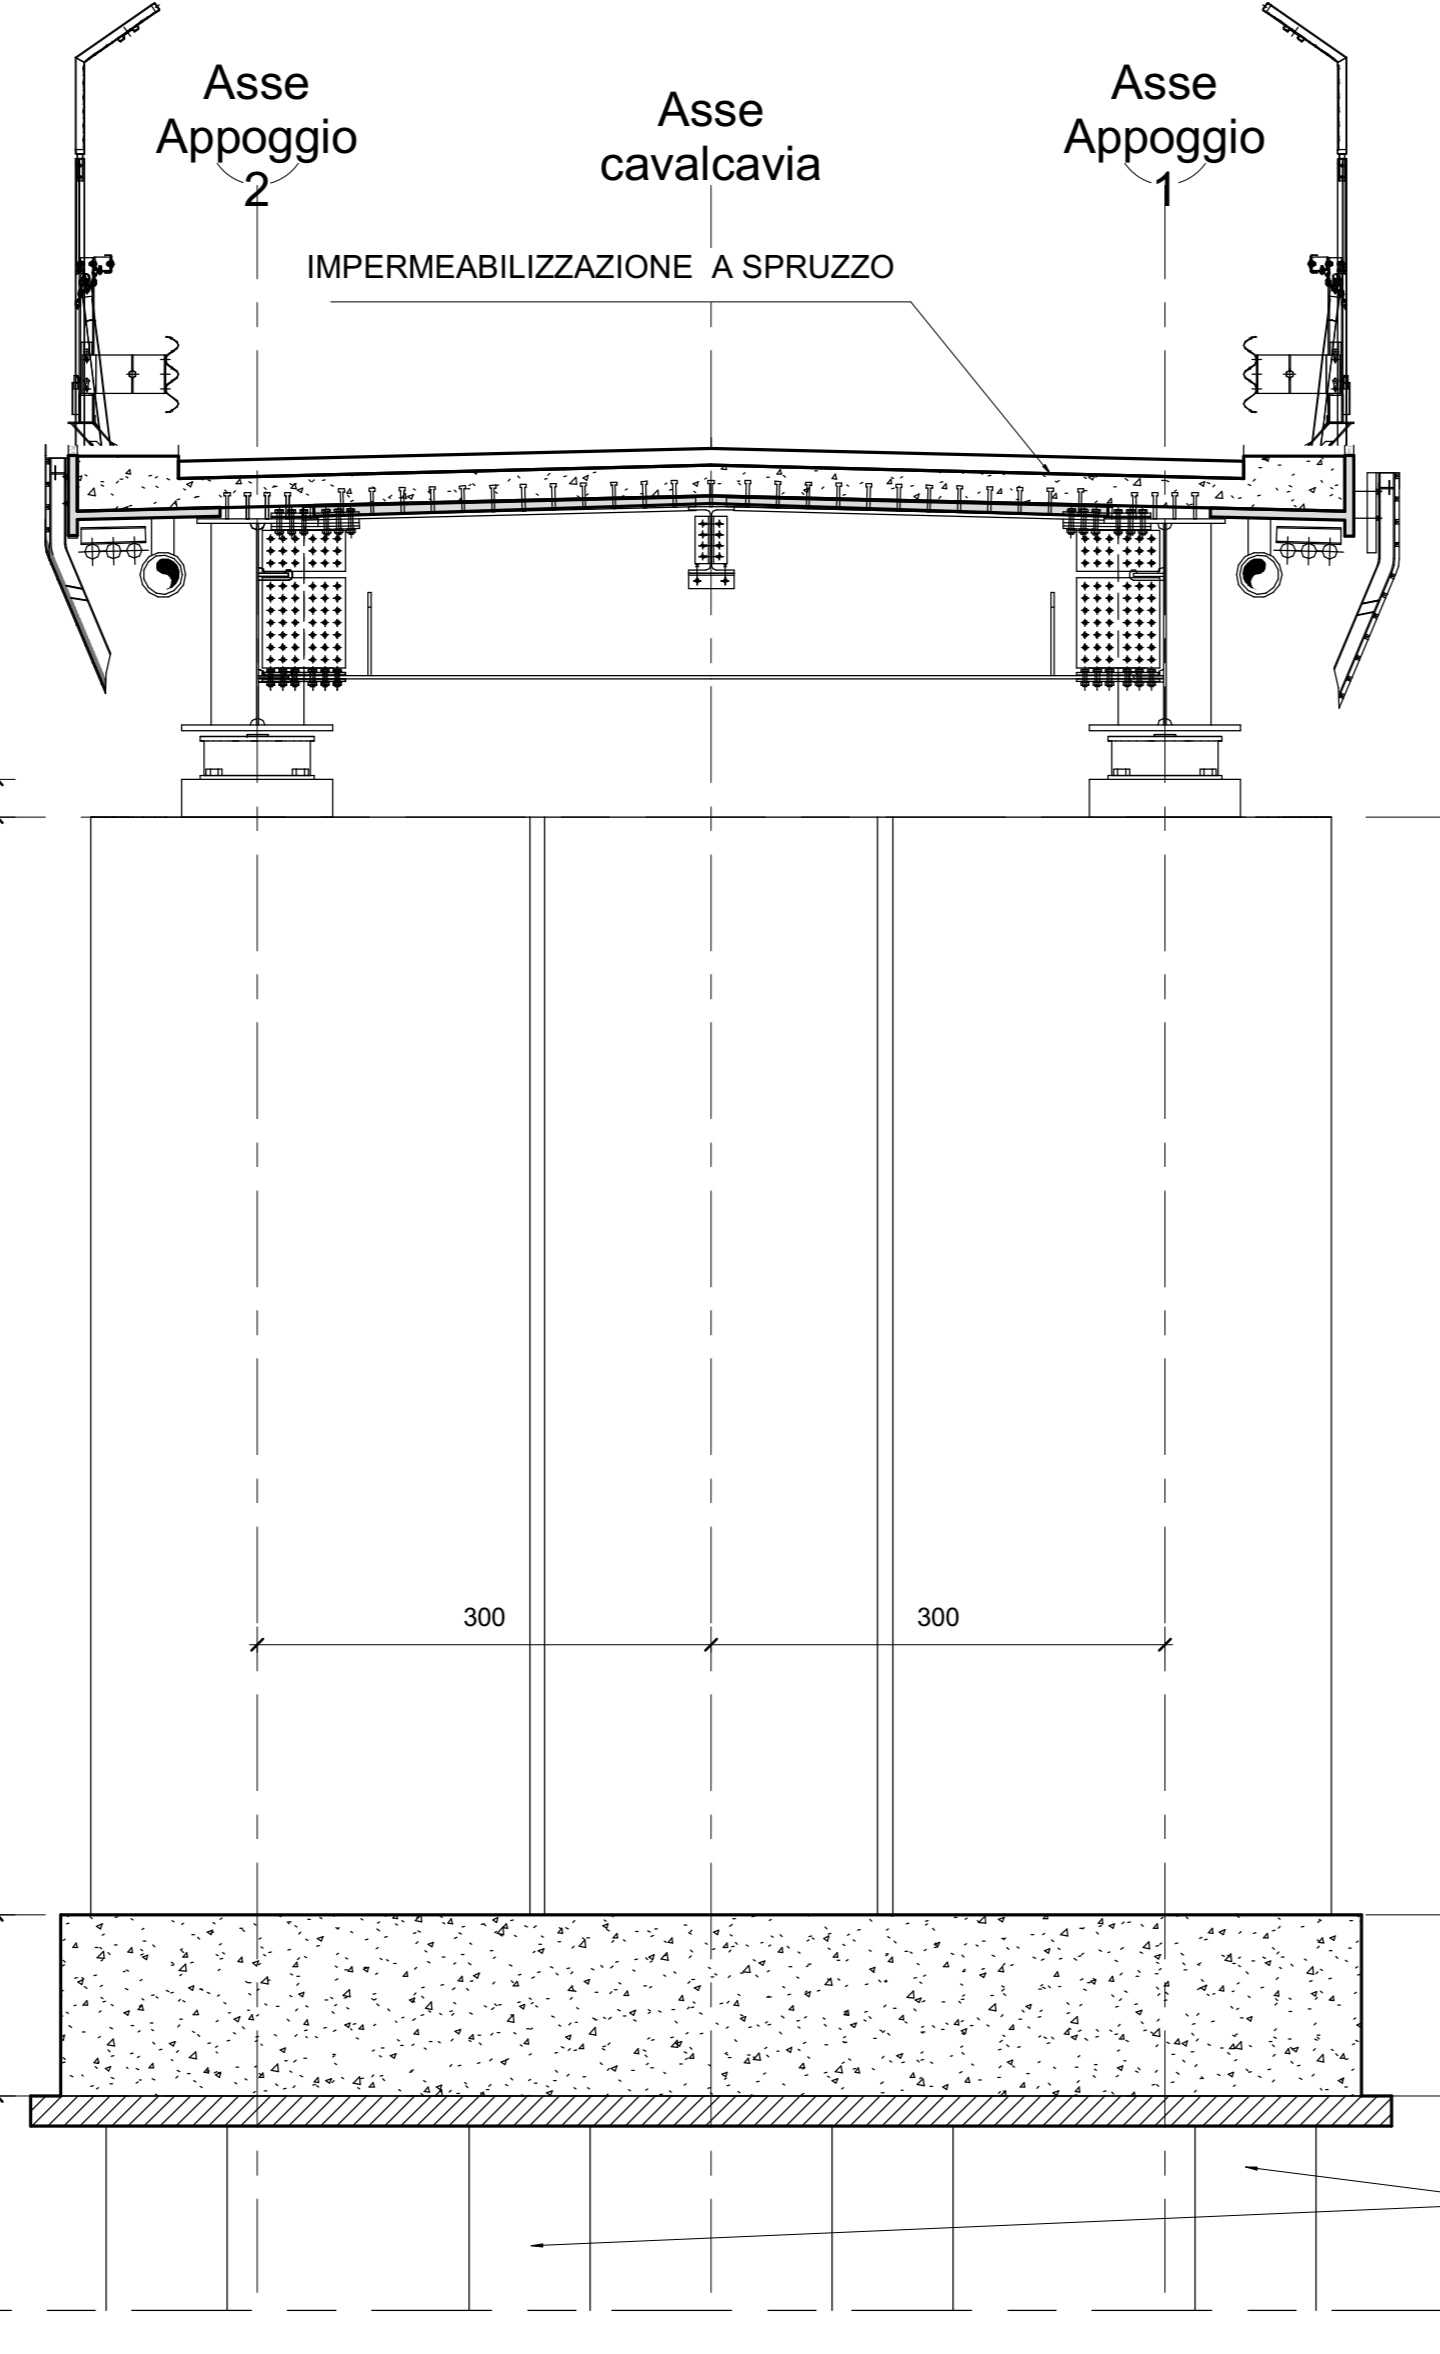


5 Sezione 1 Pila 1
1 : 50

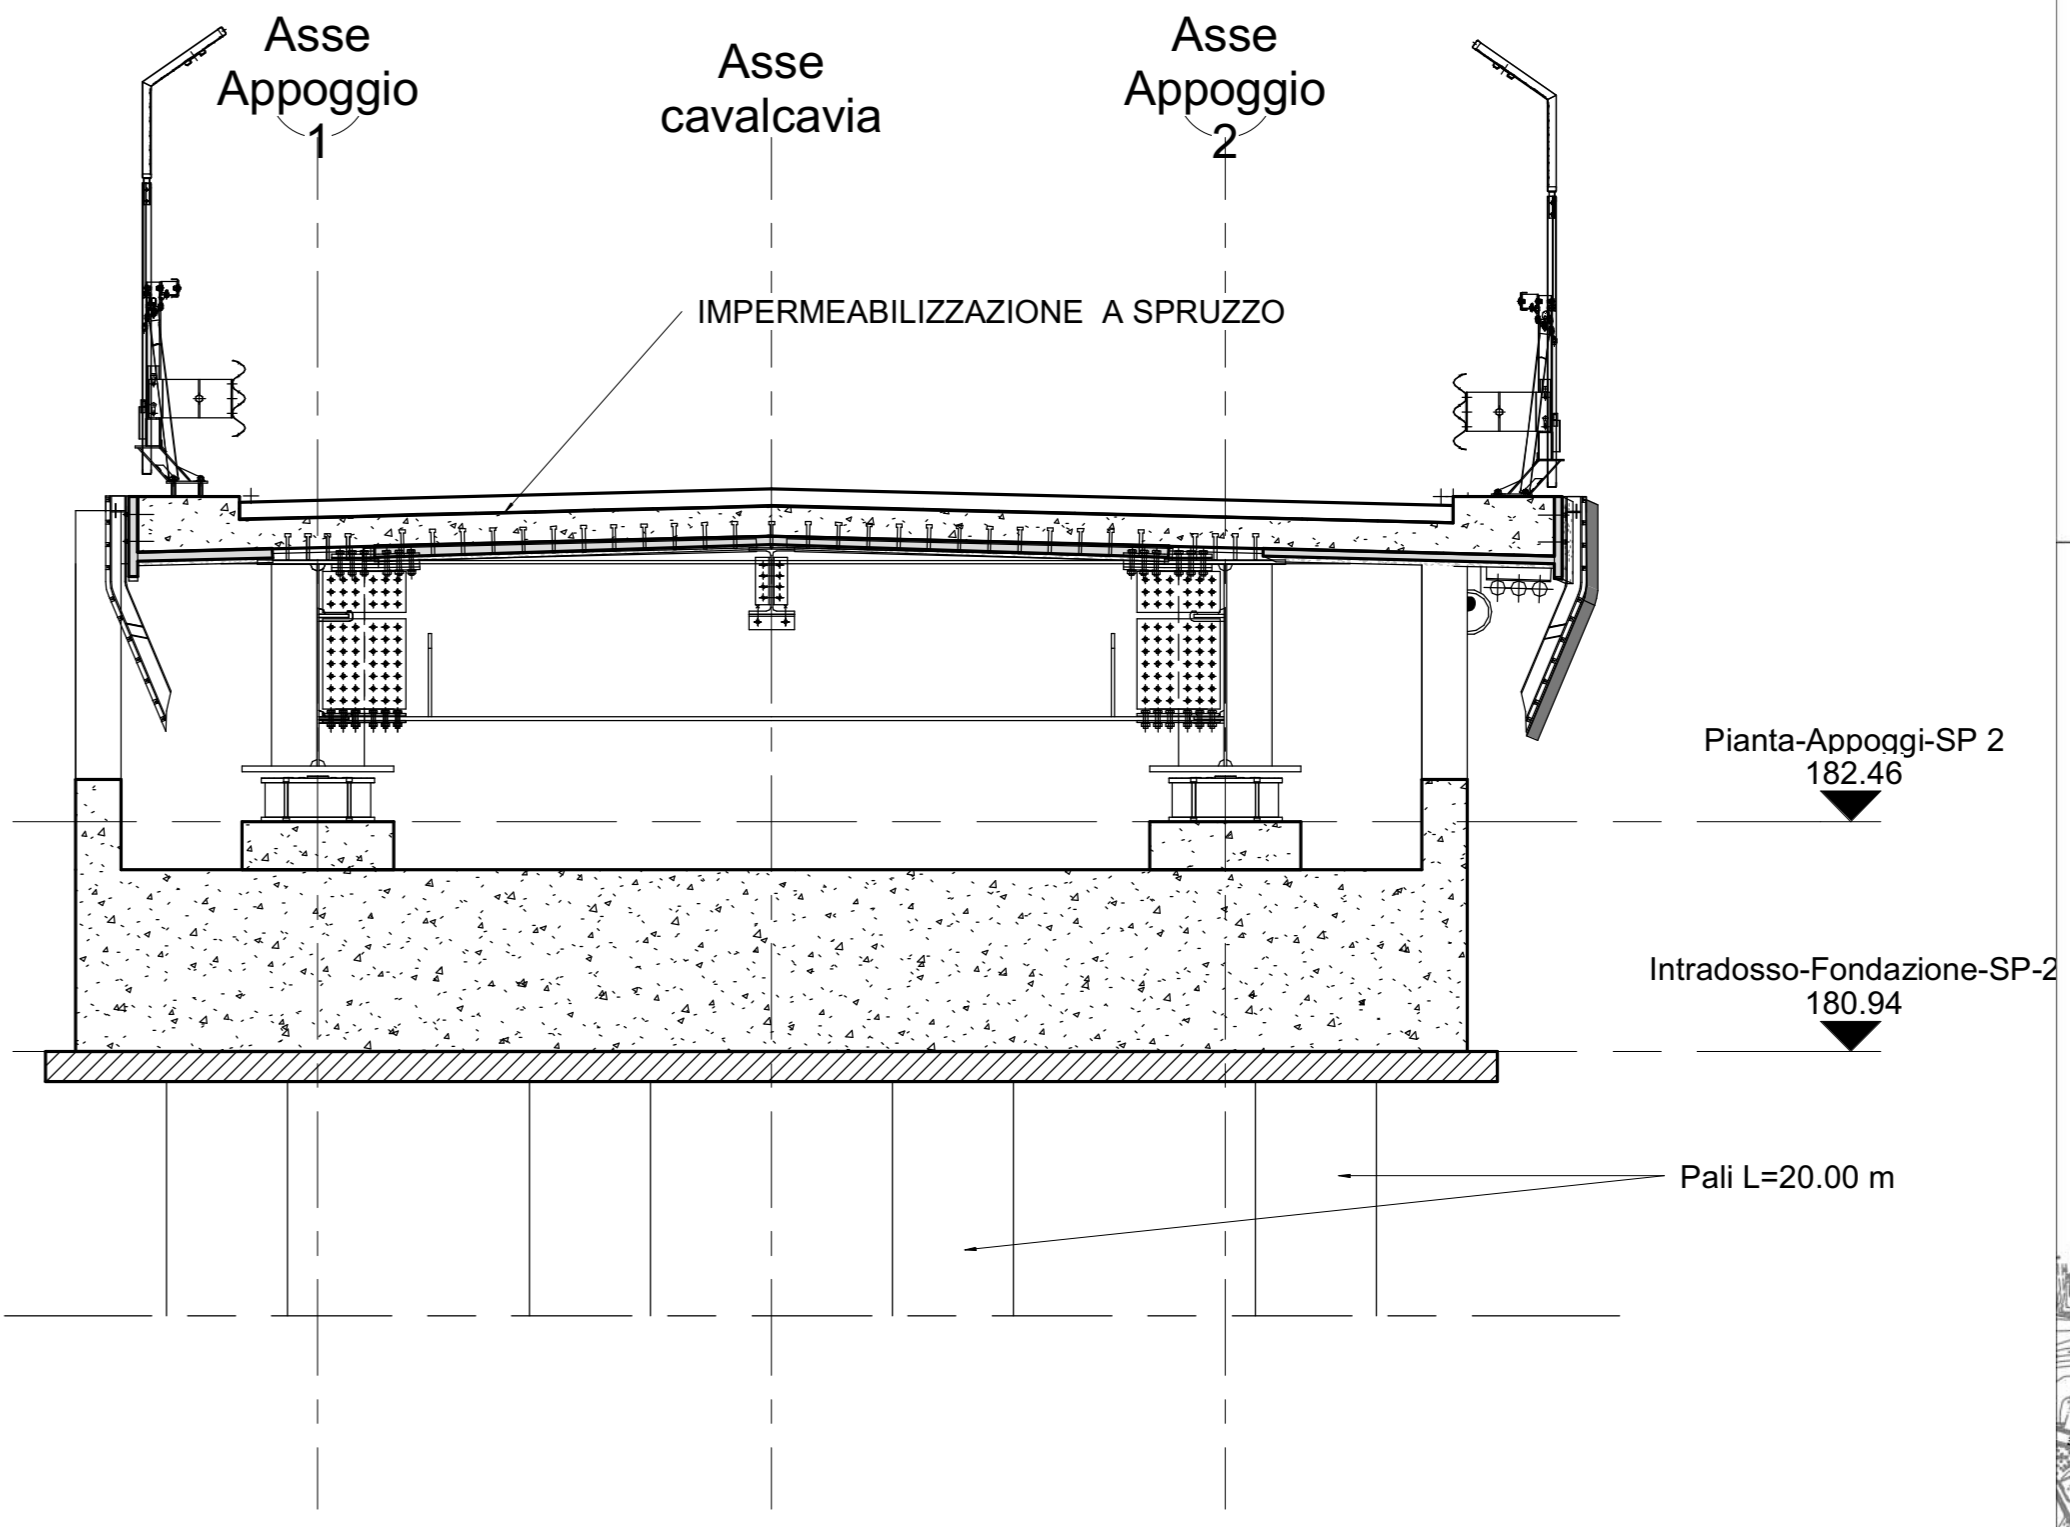


8 Sezione 1 Spalla 2
1 : 50

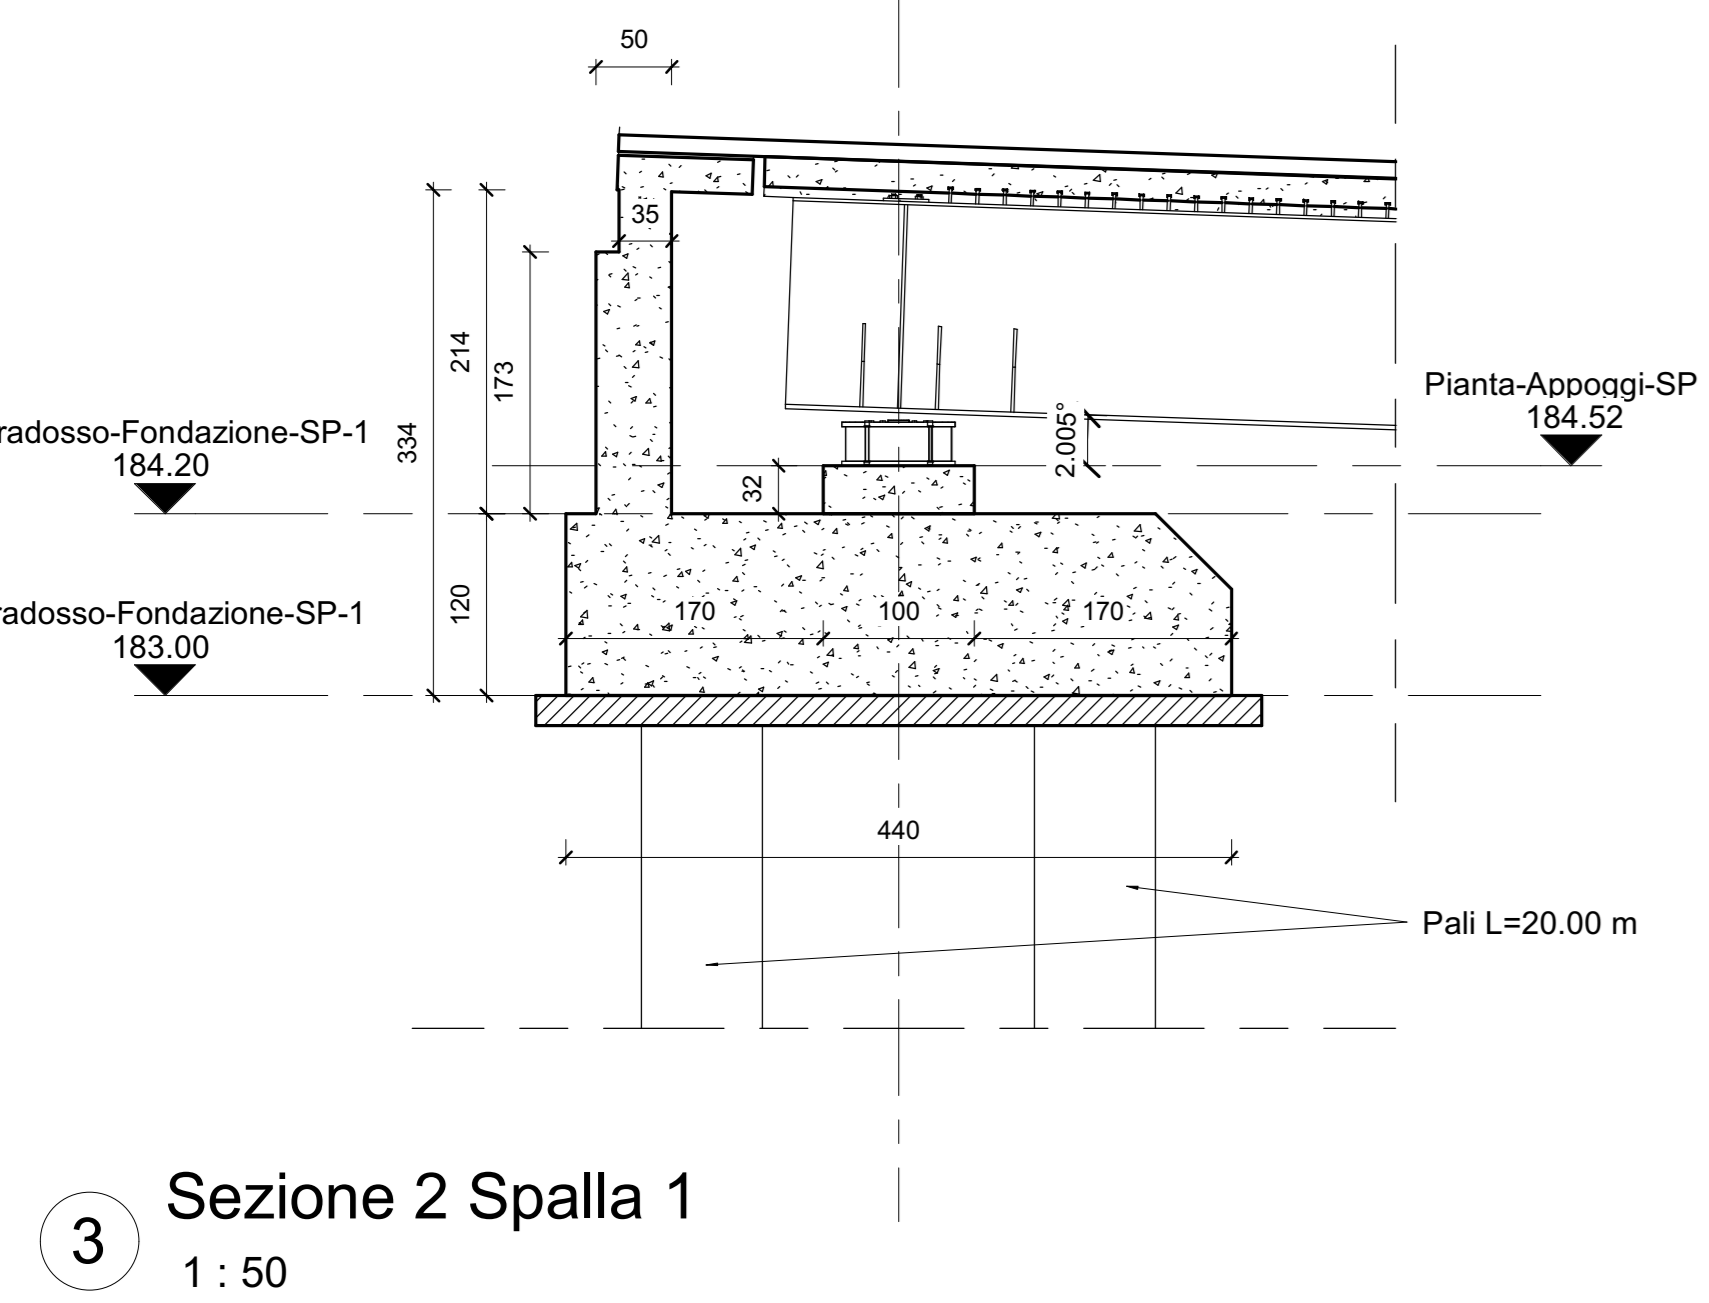


3 Sezione 2 Spalla 1
1 : 50

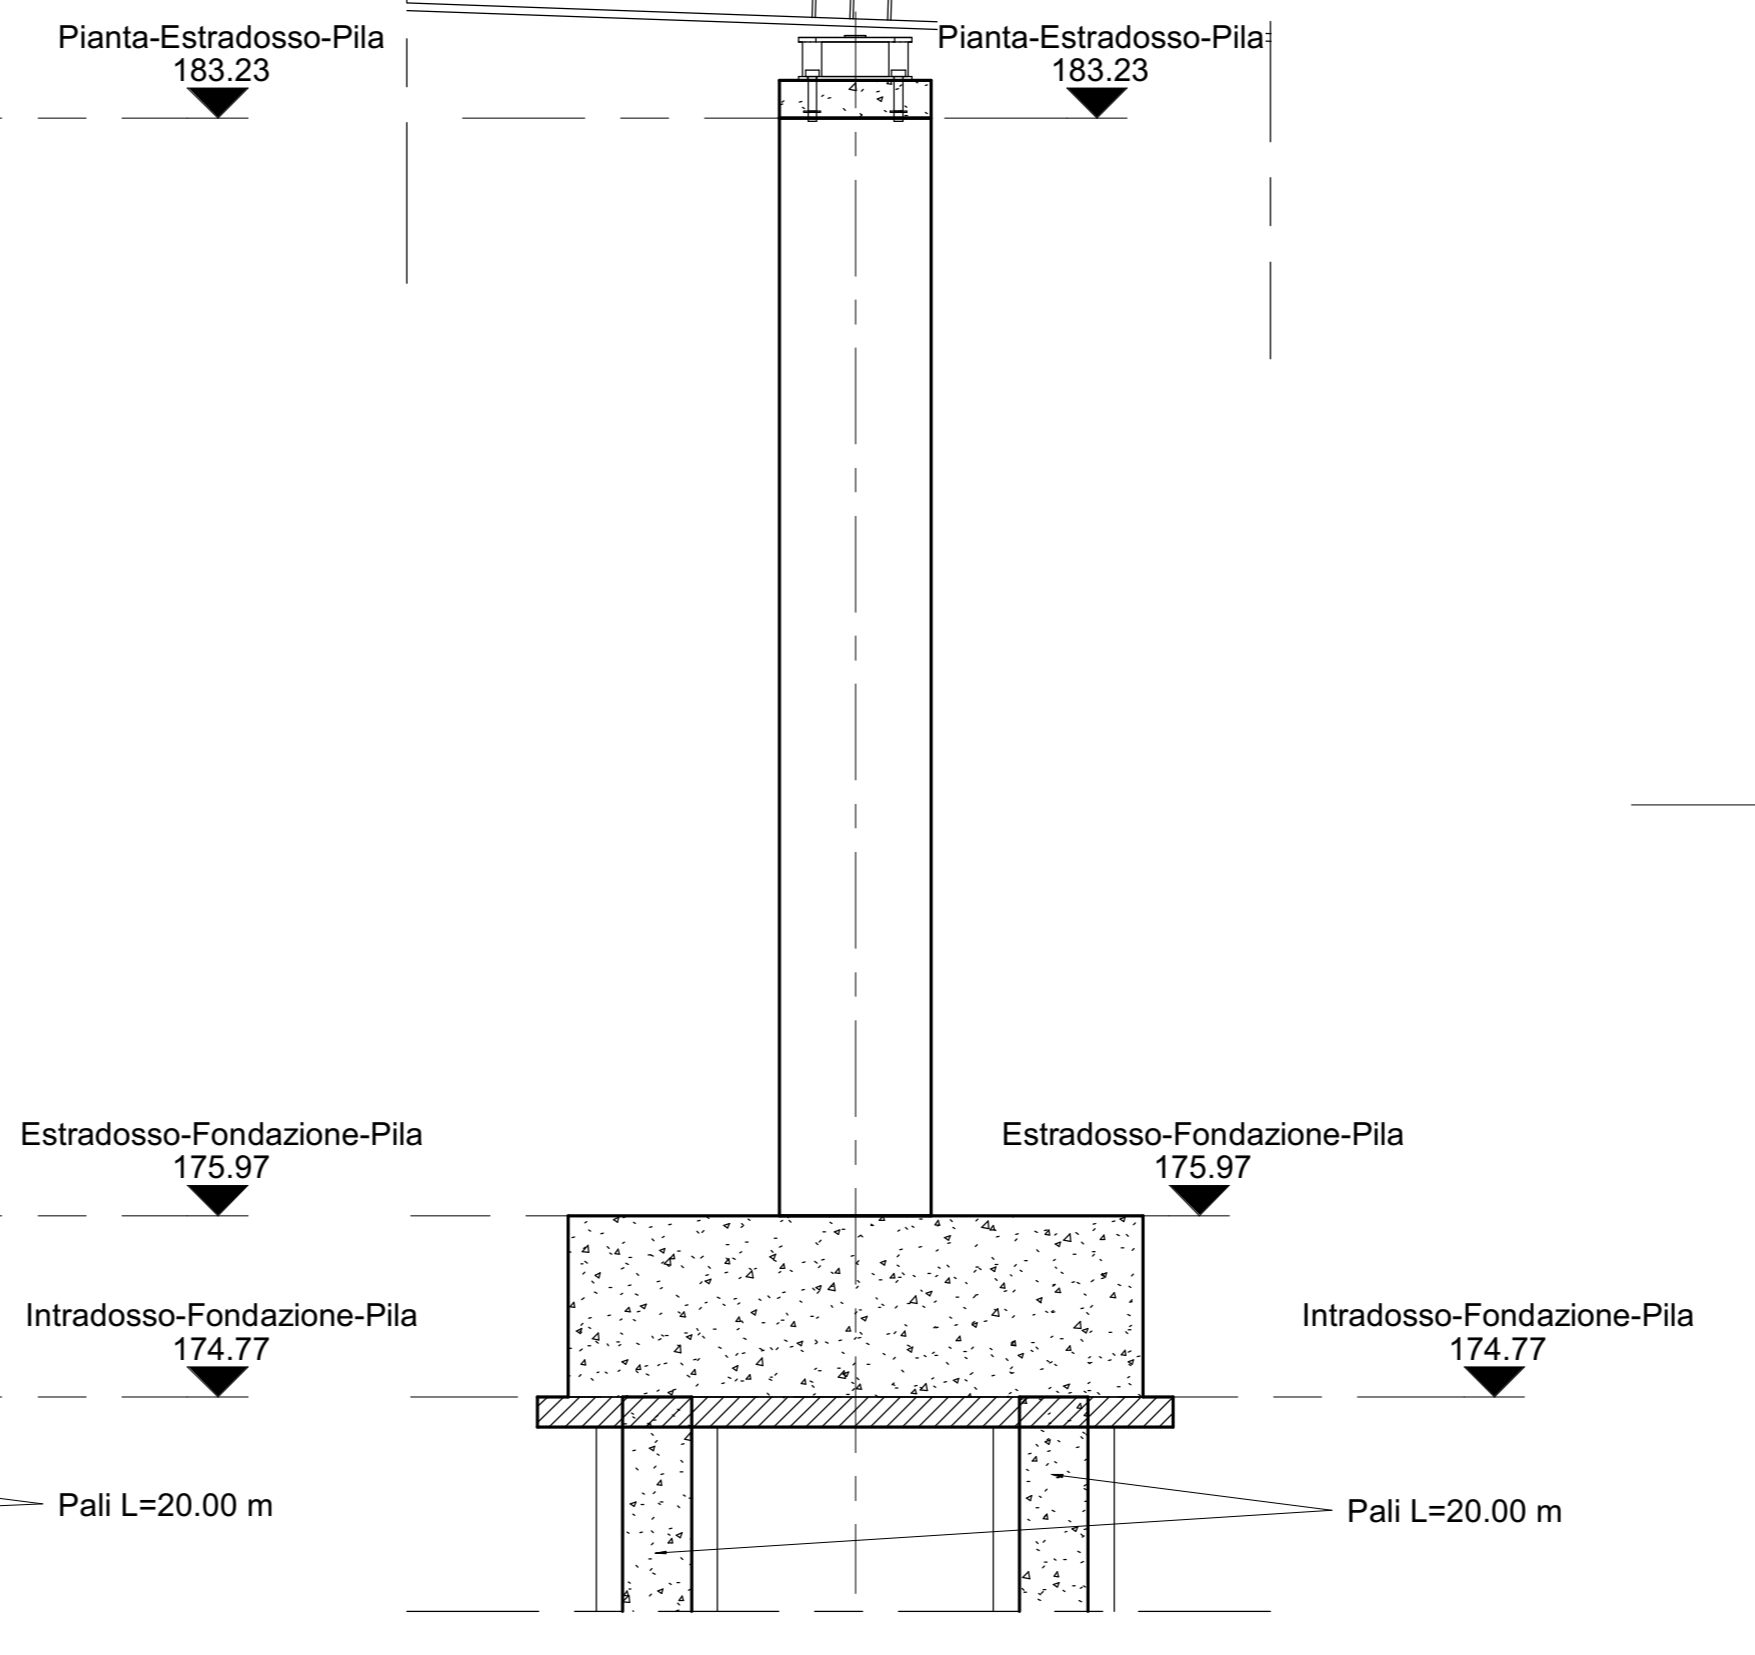

6 Sezione 2 Pila 1
1 : 50

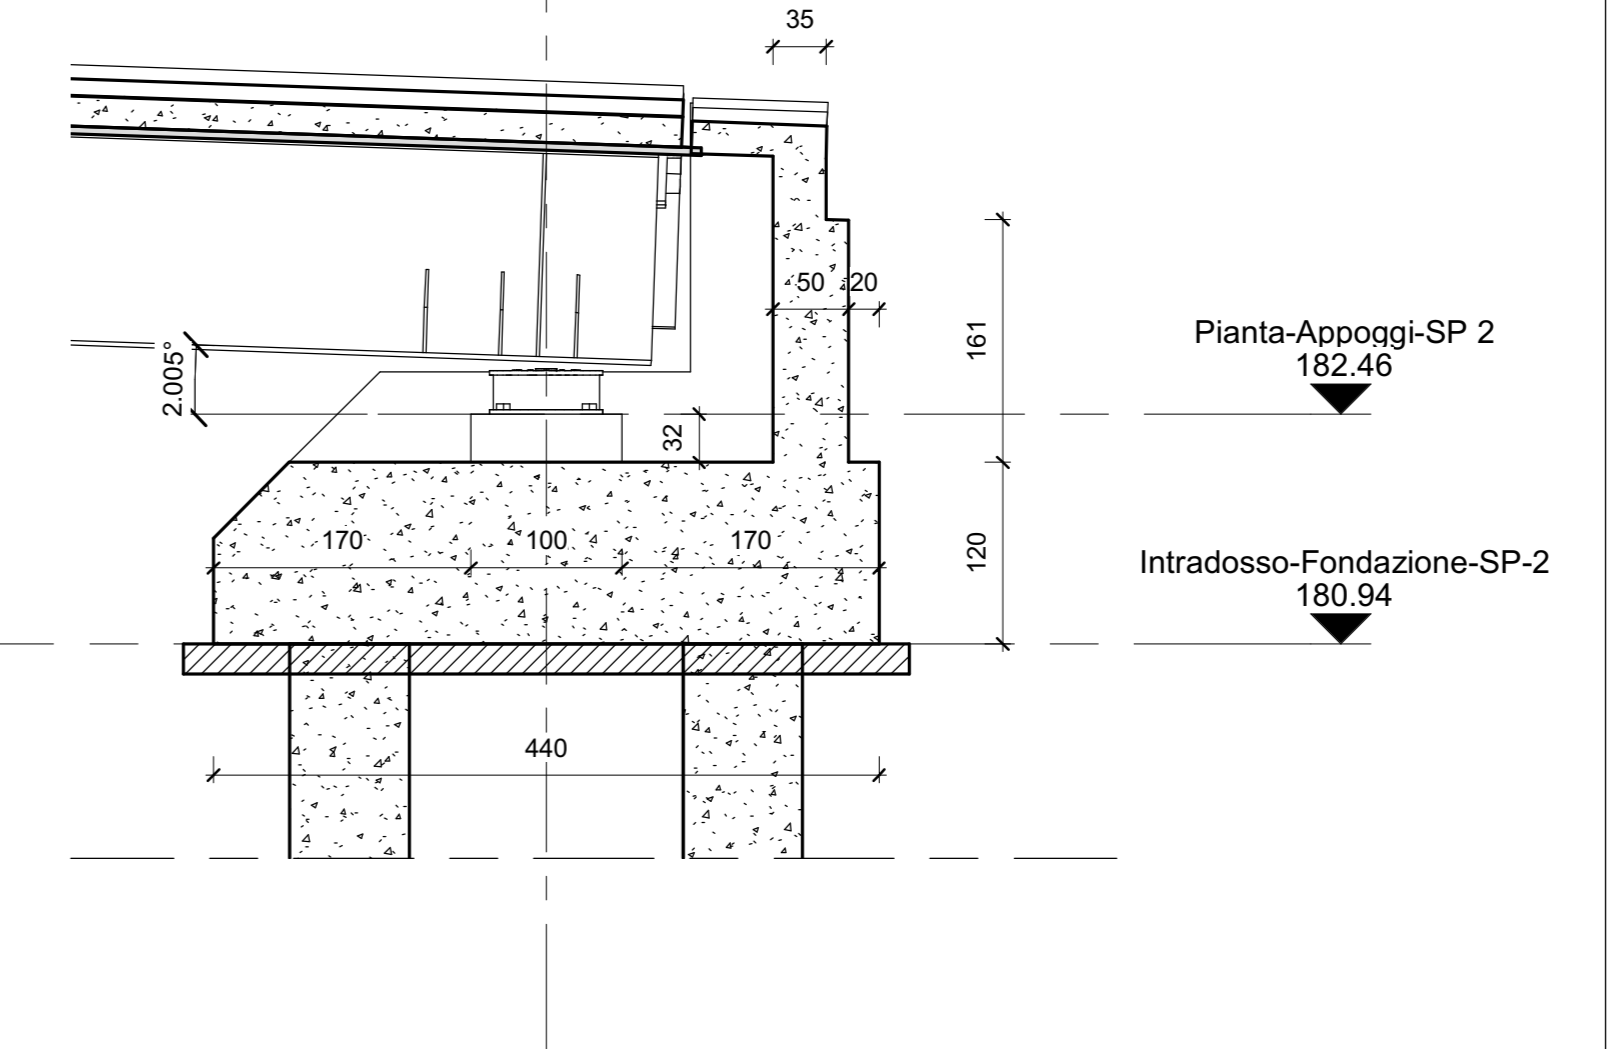

9 Sezione 2 Spalla 2
1 : 50

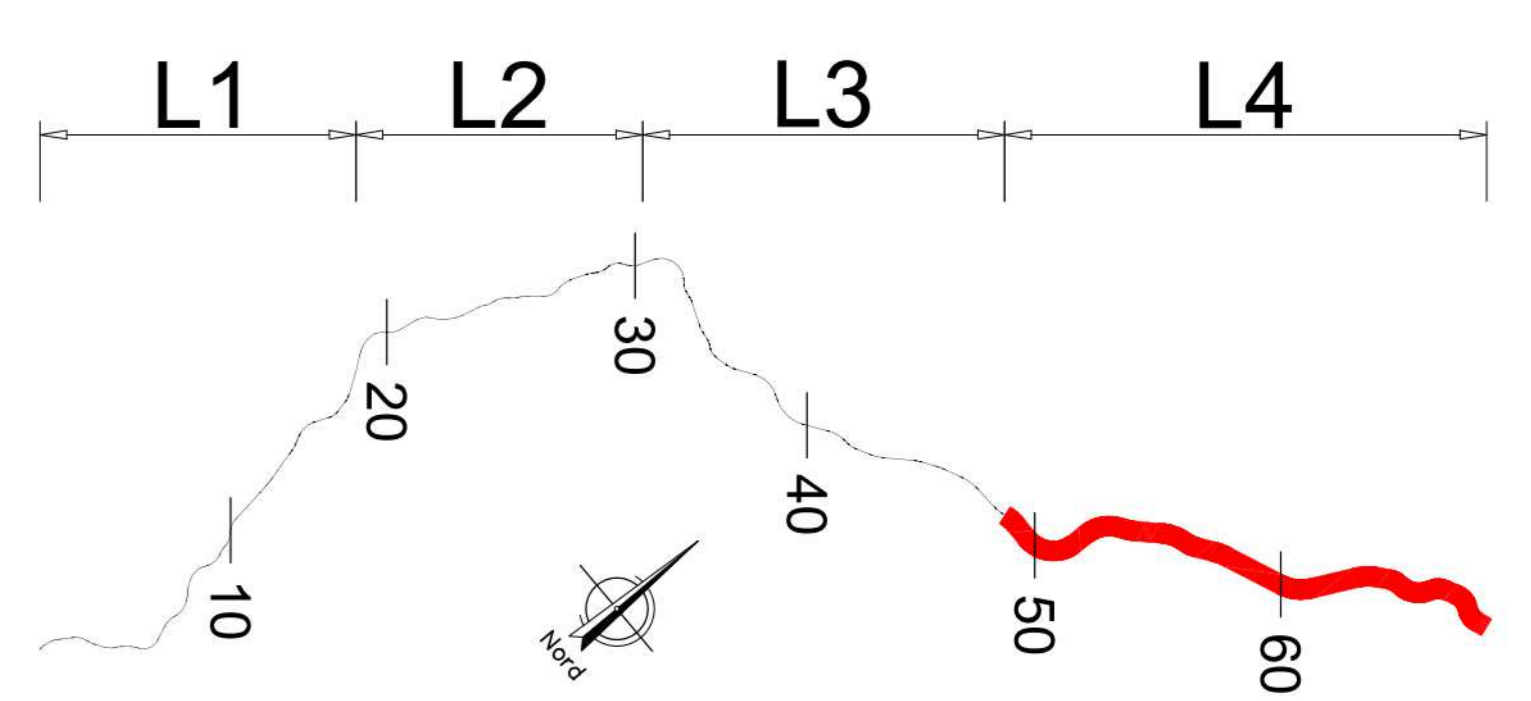

NOTA: PER LA TABELLA MATERIALI VEDERE ELABORATO: T03EG04GENSC01.dwg

sanas
GRUPPO FS ITALIANE

Direzione Progettazione e Realizzazione Lavori

ITINERARIO RAGUSA-CATANIA
Collegamento viario compreso tra lo Svincolo della S.S. 514 "di Chiaramonte" con la S.S. 115 e lo Svincolo della S.S. 194 "Ragusana"
LOTTO 4 - Dallo svincolo n. 8 "Francfonte" (compreso) allo svincolo della "Ragusana" (escluso)

PROGETTO ESECUTIVO COD. **PA898**

PROGETTAZIONE: ATI SINTAGMA - GP INGEGNERIA - COOPROGETTI-GDG-ICARIA - OMNISERVICE

PROGETTISTA RESPONSABILE DELL'INTEGRAZIONE DELLE PRESTAZIONI SPECIALISTICHE:
Dott. Ing. Nando Granieri
Ordine degli Ingegneri della Prov. di Perugia n° A351

IL GRUPPO DI PROGETTAZIONE:
MANDATARI:
Dott. Ing. N. Granieri
Dott. Ing. F. Di Stefano

IL GEOLOGICO:
Dott. Geol. Giorgio Corradini
Ordine dei Geologi della Regione Umbria n° 108

IL COORDINATORE PER LA SICUREZZA IN FASE DI PROGETTAZIONE:
Dott. Ing. Filippo Farnabico
Ordine degli Ingegneri della Provincia di Perugia n° A1373

VISTO IL RESPONSABILE DEL PROCEDIMENTO
Dott. Ing. Luigi Mago

IL RESPONSABILE DI PROGETTO:
Dott. Ing. F. Agnello

LOTTO 4
OPERE D'ARTE MINORI
CAVALCAVIA (AL KM 2+042 EX LOTTO 7)
SPALLE
Carpenteria spalla 1, spalla 2 e pila 1

CODICE PROGETTO	NOVE FILE	REVISIONE	SCALA:
PROGETTO LQ4I08Z E 21I01	NOVE FILE T04CV01STRCP01	[B]	1 : 50

REV	DESCRIZIONE	DATA	REDATTO	VERIFICATO	APPROVATO
REV-B	Revisione a seguito di Rapporto di Verifica - Nov 2021	Nov 2021	[]	[]	[]
REV-A	Emissione	Nov 2021	[]	[]	[]