

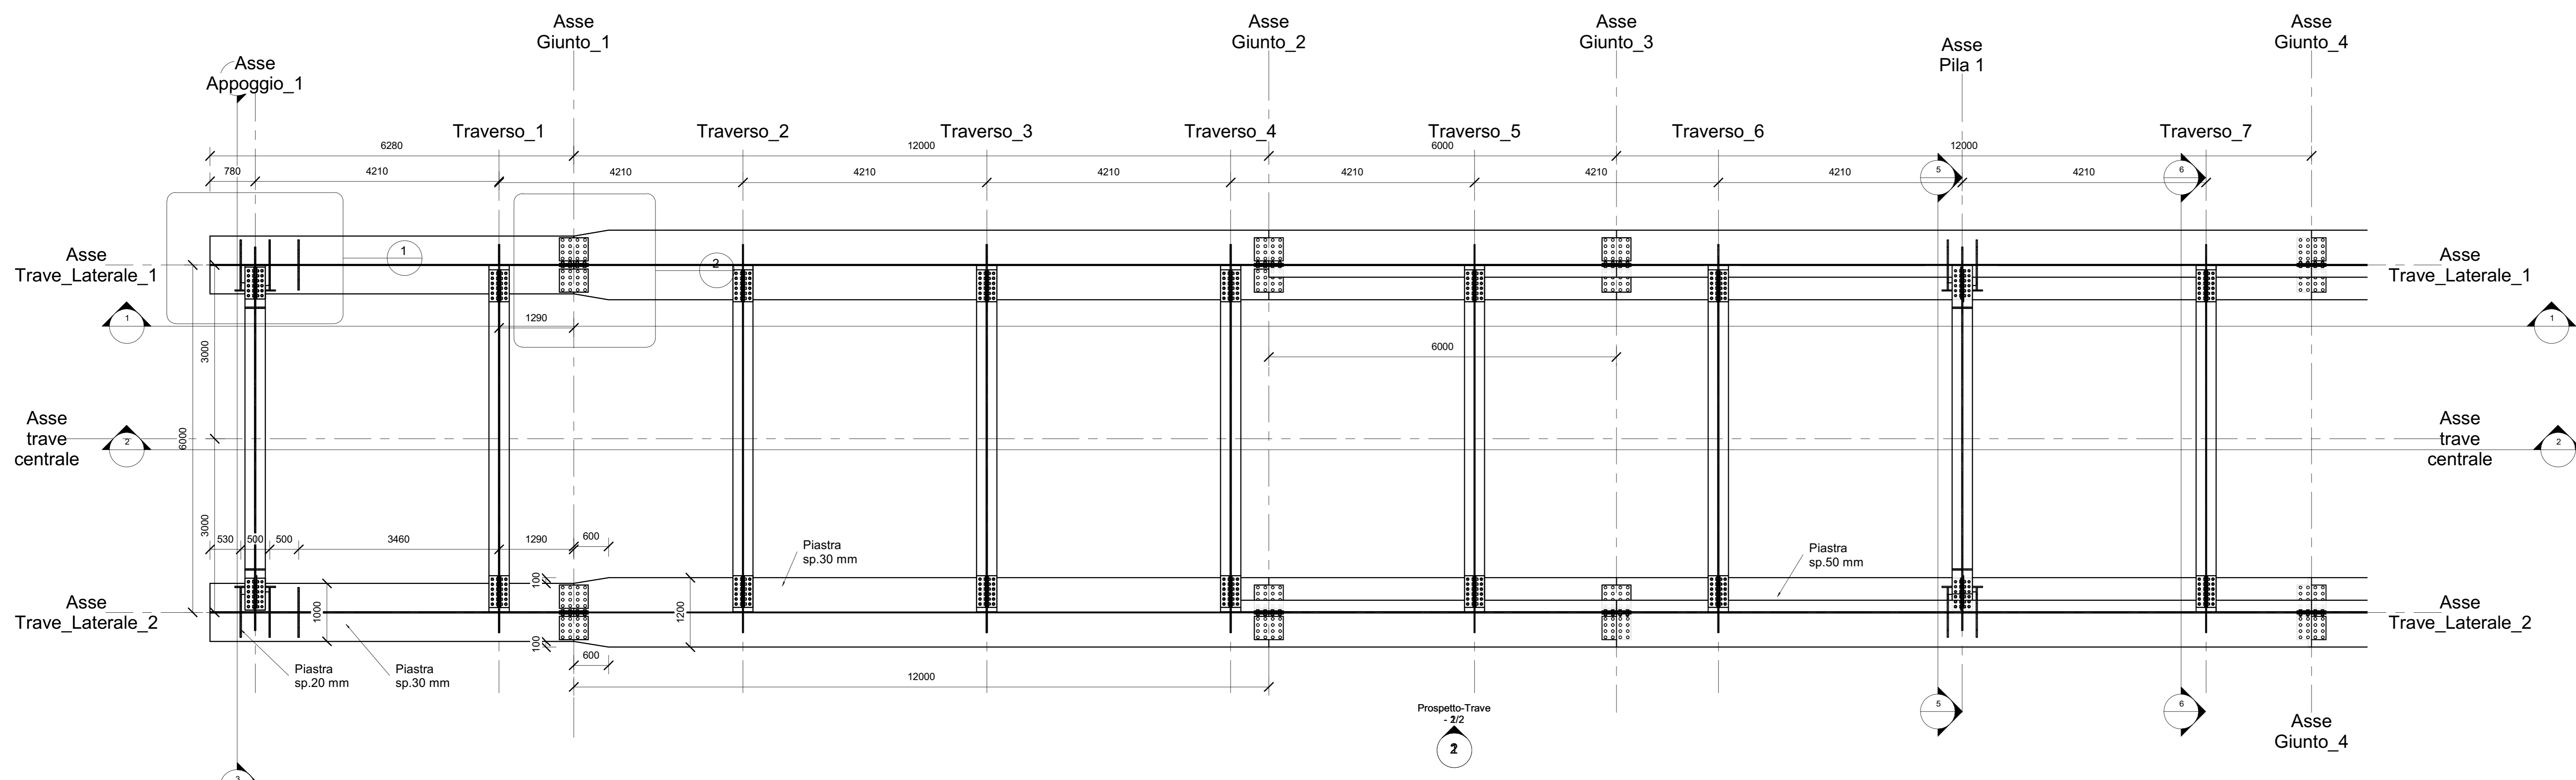


1 Pianta Piattabande Superiori -1/2
1:50

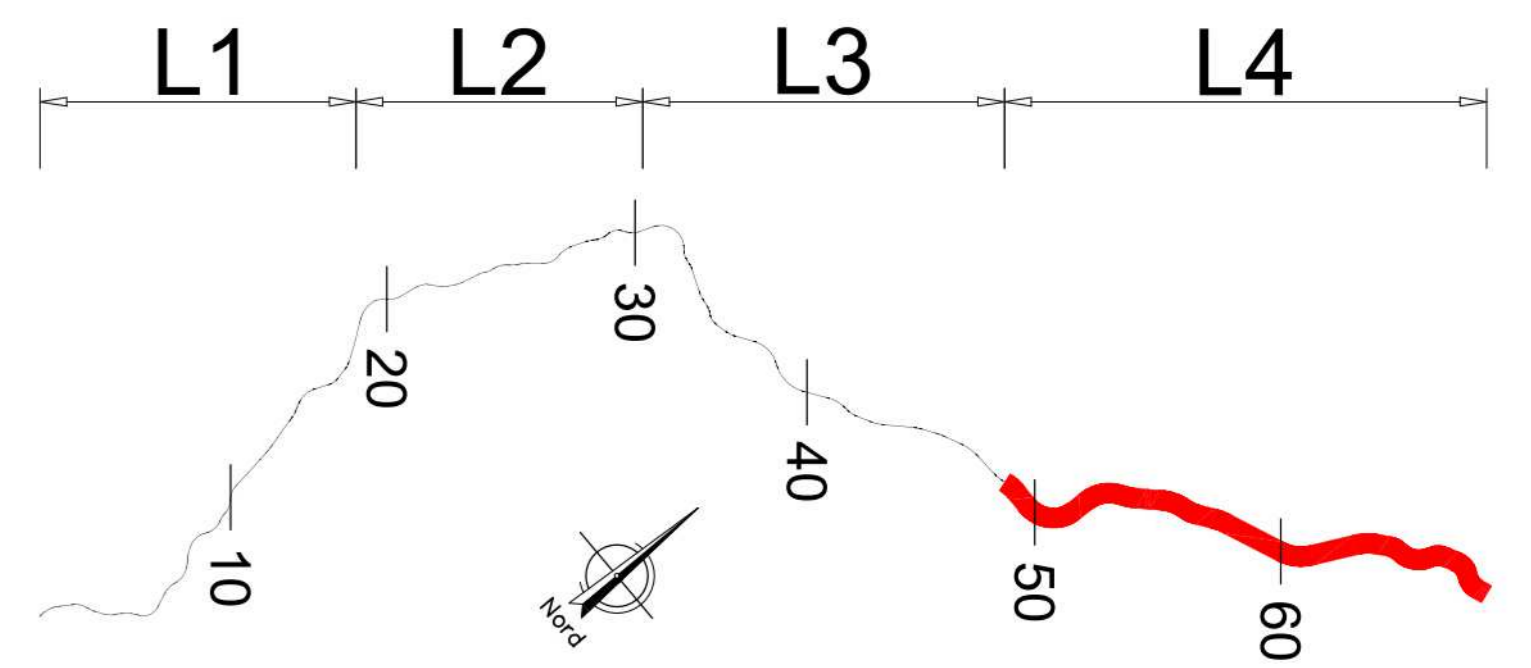

2 Pianta Piattabande Inferiori -1/2
1:50

CONCIO	C1	C2	C3	C4
PIATTABANDA SUPERIORE	700*25	700*25	700*25	900*50
ANIMA	18	15	18	20
PIATTABANDA INFERIORE	1000*30	1200*30	1200*40	1200*50
SALDATURA ANIMA-PIATTABANDA	10*10	10*10	10*10	10*10
IRRIGIDIMENTO LONGITUDINALE	200*20	200*20	200*20	200*20
IRRIGIDIMENTO LONGITUDINALE	200*20	200*20	200*20	200*20
PIOLATURA	20 PIOLI 19/PREDALLES	15 PIOLI 19/PREDALLES	20 PIOLI 19/PREDALLES	

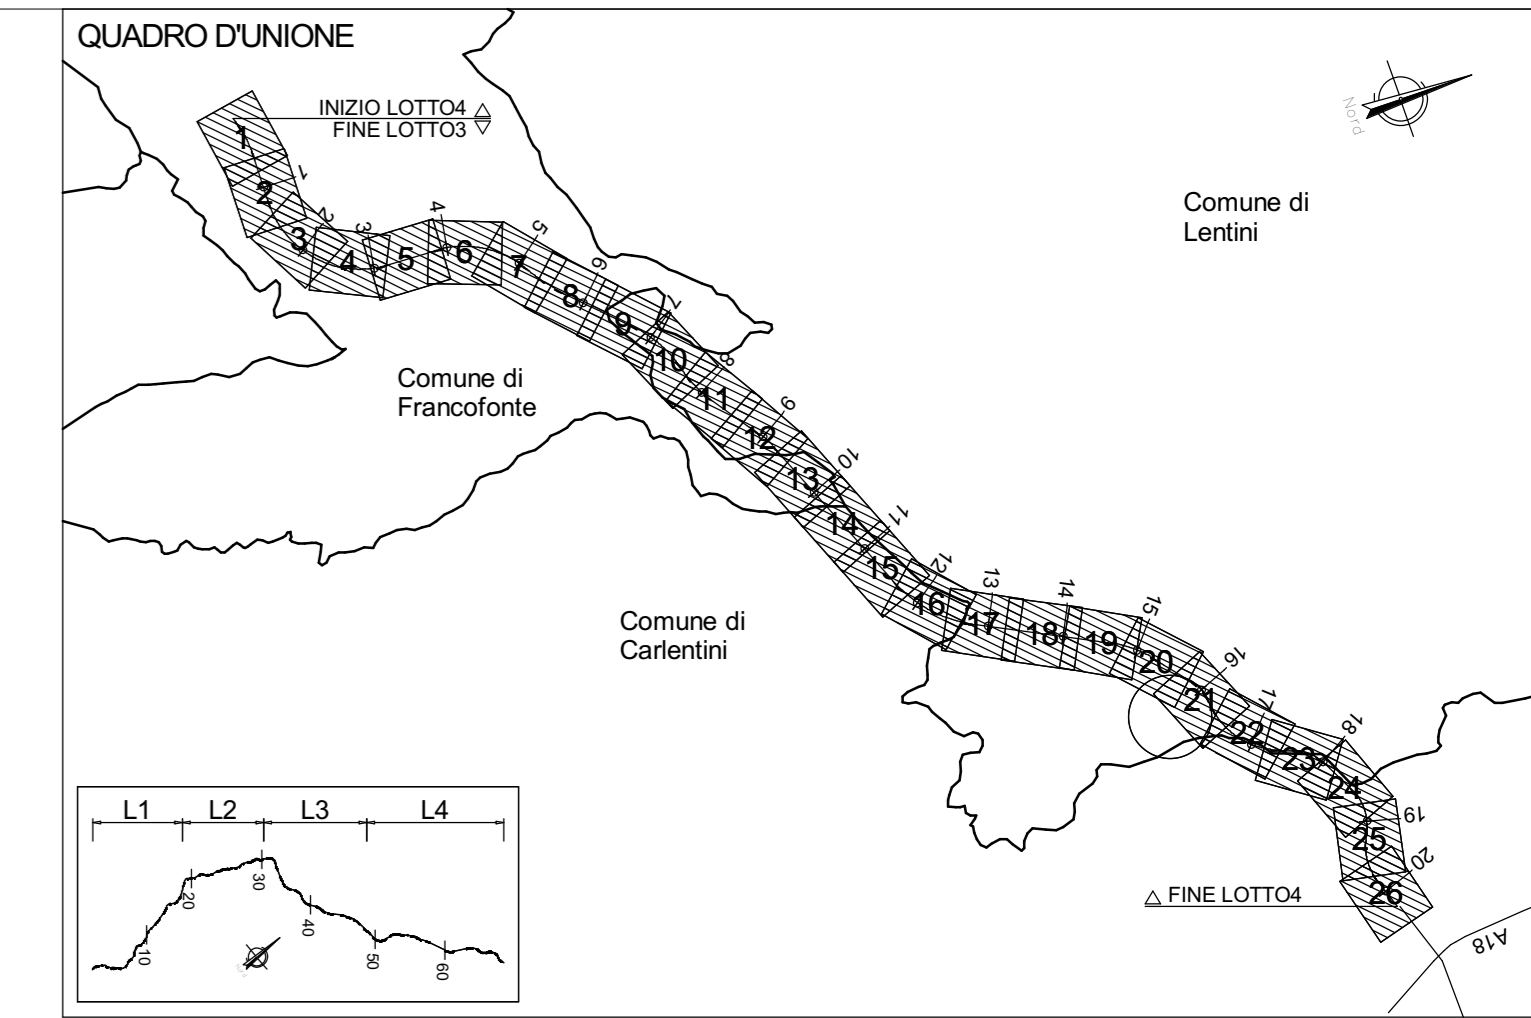

NOTA: PER LA TABELLA MATERIALI VEDERE ELABORATO: T03EG04GENSC01.dwg



Direzione Progettazione e Realizzazione Lavori

ITINERARIO RAGUSA-CATANIA
Collegamento viario compreso tra lo Svincolo della S.S. 514 "di Chiaramonte" con la S.S. 115 e lo Svincolo della S.S. 194 "Ragusana"
LOTTO 4 - Dallo svincolo n. 8 "Francoforte" (compreso) allo svincolo della "Ragusana" (escluso)

PROGETTO ESECUTIVO COD. PA898

PROGETTISTA RESPONSABILE DELL'INTEGRAZIONE DELLE PRESTAZIONI SPECIALIZZATE:
 Dott. Ing. Nando Granieri
 Ordine degli Ingegneri della Prov. di Perugia n° A351

IL GRUPPO DI PROGETTAZIONE:
#Sintagma


MANDANTI:

IL GEOLOGO:
 Dott. Geol. Giorgio Corradini
 Ordine dei Geologi della Regione Umbra n° 108

IL COORDINATORE PER LA SICUREZZA IN FASE DI PROGETTAZIONE:
 Dott. Ing. Filippo Farnetani
 Ordine degli Ingegneri della Provincia di Perugia n° A1373

VISTO IL RESPONSABILE DEL PROCEDIMENTO
 Dott. Ing. Luigi Maggi

IL RESPONSABILE DI PROGETTO:
 Dott. Ing. P. Agnello

LOTTO 4
OPERE D'ARTE MINORI
CAVALCAVIA (AL KM 2+042 EX LOTTO 7)
IMPALCATO
 Carpentaria metallica impalcato - Tav. 1/4

CODICE PROGETTO	NOV. FILE	REVISIONE	SCALA:
LQ408Z E 2101	T04CV01STRCP03	A	1:50

REV-A	Emissione	04/2017	Agnello	F. Farnetani	L. Maggi
REV.	DESCRIZIONE	DATA	REDATTO	VERIFICATO	APPROVATO