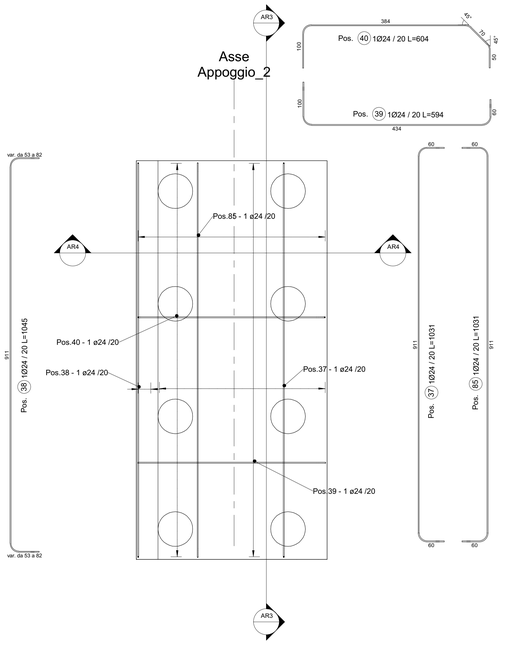

1 Pianta Piedritto-SP-2 - Armatura

1 : 50

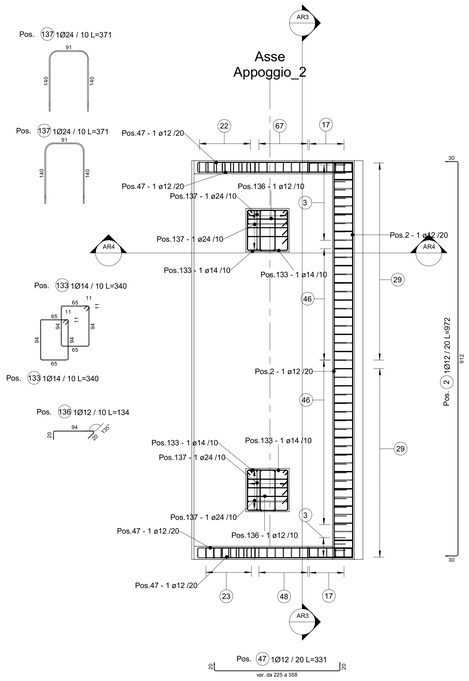

2 Pianta Intradosso-Appoggi-SP-2 - Armatura

1 : 50

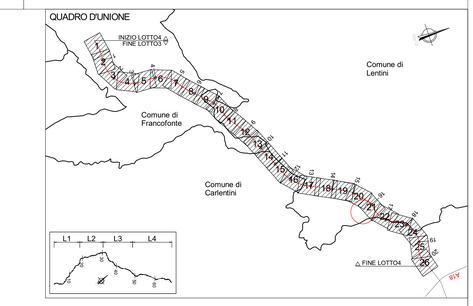

QUADRO D'UNIONE - INDIVIDUAZIONE LOTTO 4
KEYPLAN - INDIVIDUAZIONE CV02-SEC_91

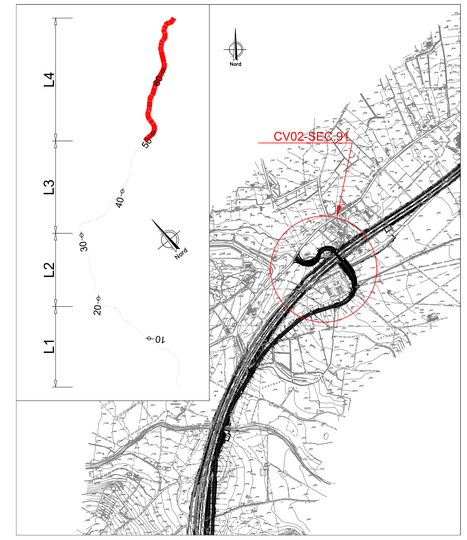

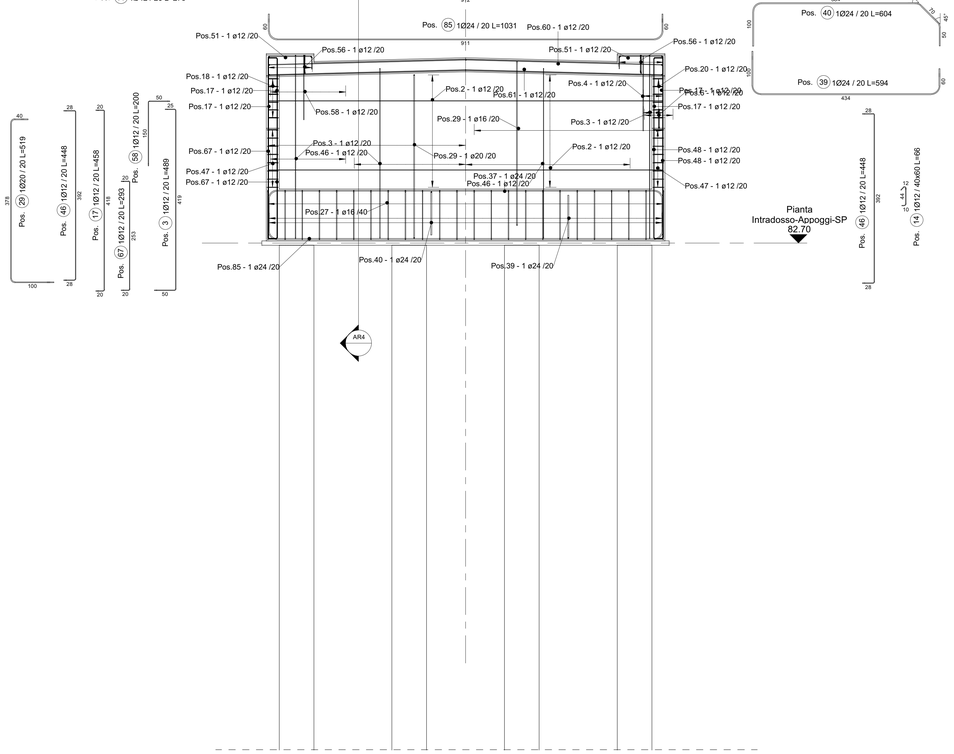

AR3 Sezione Trasversale SP-2 - Armatura

1 : 50

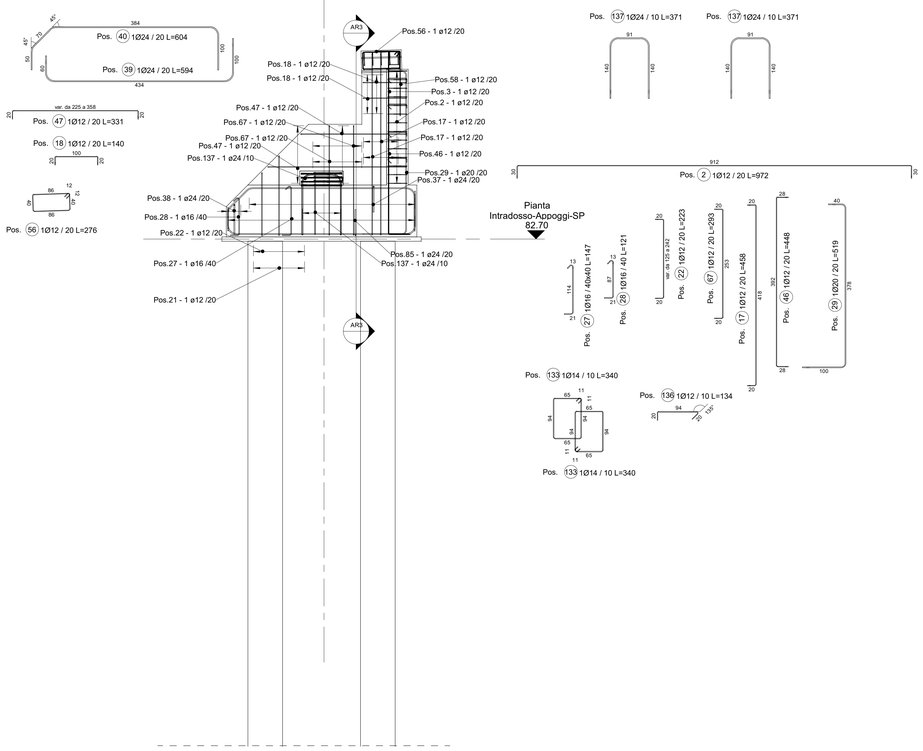

AR4 Sezione Longitudinale SP-2 - Armatura

1 : 50

NOTA: PER LA TABELLA MATERIALI VEDERE ELABORATO: T04EG04GENSC01.dwg

anas
GRUPPO FS ITALIANE

Direzione Progettazione e Realizzazione Lavori

ITINERARIO RAGUSA-CATANIA

Collegamento viario compreso tra lo Svincolo della S.S. 514 "di Chiaramonte" con la S.S. 115 e lo Svincolo della S.S. 194 "Ragusana"

LOTTO 4 - Dallo svincolo n. 8 "Francofonte" (compreso) allo svincolo della "Ragusana"(escluso)

PROGETTO ESECUTIVO — COD. PA898

PROGETTAZIONE: ATI SINTAGMA - GP INGEGNERIA - COOPROGETTI -GDG - ICARIA - OMNISERVICE

PROGETTISTA RESPONSABILE DELL'INTEGRAZIONE DELLE PRESTAZIONI SPECIALISTICHE:
Dott. Ing. Nando Granieri
Ordine degli Ingegneri della Prov. di Perugia n° A351

IL GEOLOGO:
Dott. Geol. Giorgio Cerquiglini
Ordine dei Geologi della Regione Umbria n° 108

IL COORDINATORE PER LA SICUREZZA IN FASE DI PROGETTAZIONE:
Dott. Ing. Filippo Pambianco
Ordine degli Ingegneri della Provincia di Perugia n° A1373

VISTO IL RESPONSABILE DEL PROCEDIMENTO
Dott. Ing. Luigi Mupo

IL GRUPPO DI PROGETTAZIONE:

MANDATARIA: Sintagma — Dott. Ing. N.Granieri, Dott. Ing. M.Abrami, Dott. Ing. F.Tuffini, Dott. Ing. A.Francesco, Dott. Arch. A.Brecchini, Dott. Ing. M.Briganti Bolla, Dott. Ing. L.Neri, Dott. Geol. L.Gagliardini, Dott. Geol. G.Cerquiglini

MANDANTI: GP Ingegneria — Dott. Ing. G.Guiducci, Dott. Ing. G.Ludovici, Dott. Ing. A.Signorelli, Dott. Arch. G.Guastella, Dott. Ing. M.Bellezza, Dott. Ing. G.Lisi, Dott. Ing. A.Bieti, Dott. Ing. G.Panerai

coprogetti — Dott. Ing. E.A.E.Crivo, Dott. Ing. I.Ragnacci, Dott. Ing. M.Piurchi, Dott. Arch. A.Sirieti, Dott. Arch. P.Chiralli, Archeol. M.G.Liseno, Dott. Ing. D.Puliti

GEOTECHNICAL DESIGN GROUP — Dott. Ing. S.Carbocchi, Dott. Ing. F.Aloe, Dott. Ing. C.Cavalieri, Dott. Ing. A.Galvemoro, Dott. Ing. C.Corsaro

ICARIA società di ingegneria — Dott. Ing. V.Rotaecani, Dott. Ing. G.Verni Suppiat, Dott. Ing. G.Puti, Dott. Ing. V.Punno, Dott. Ing. F.Macchioni, Geom. C.Sugarioni

OMNISERVICE — Dott. Ing. P.Agnello

IL RESPONSABILE DI PROGETTO:

LOTTO 4
CAVALCAVIA
CAVALCAVIA AL KM 4+982
SPALLE
Armatura Spalla 2

CODICE PROGETTO	NOME FILE	REVISIONE	SCALA:
PROGETTO: LO408Z — LIV. PROG.: E — N. PROG.: 2101	CODICE ELAB.: T04CV02STRAR02	B	1 : 50

REV.	DESCRIZIONE	DATA	REDATTO	VERIFICATO	APPROVATO
REV-B	Revisione a seguito di Rapporto di Verifica - Nov 2021	Nov. 2021	V. Ingrao	F. Quaranta	N.Fiorillo
REV-A	Emissione	Giu. 2021	V. Ingrao	F. Quaranta	N.Fiorillo