




1 Pianta Fondazione-SP-2  
1:50

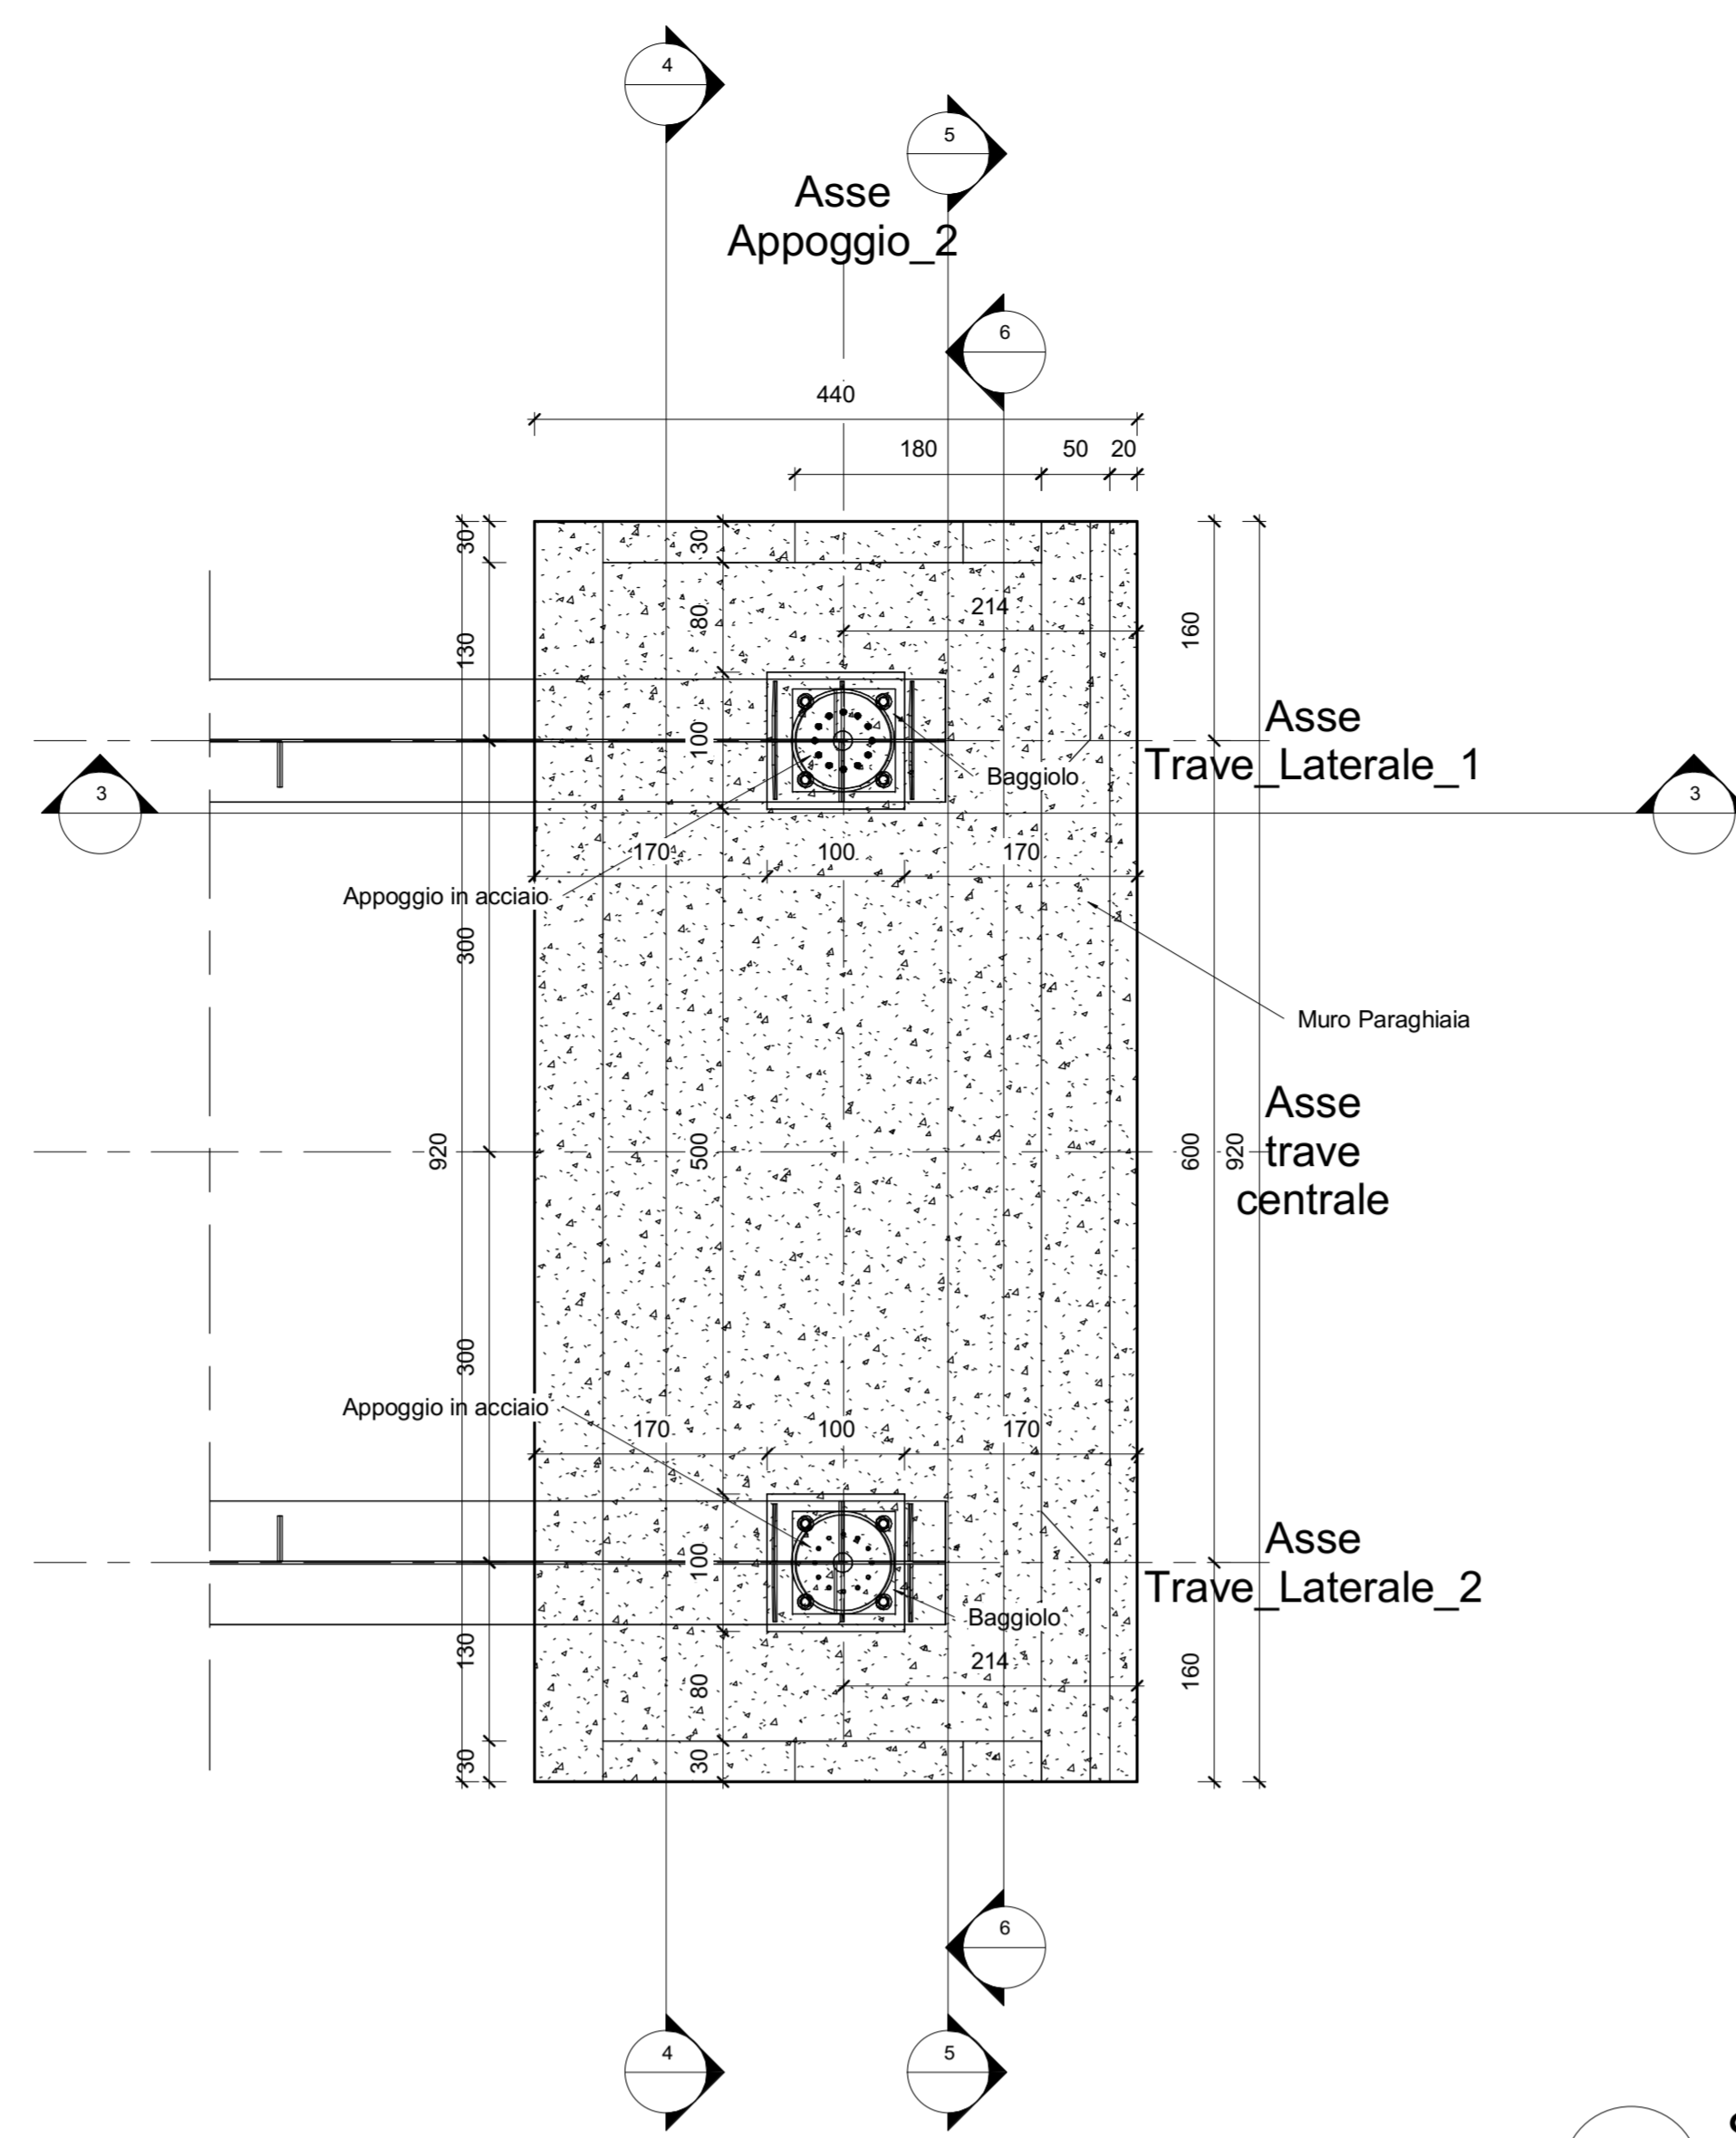


2 Pianta Intradosso-Appoggi-SP-2  
1:50

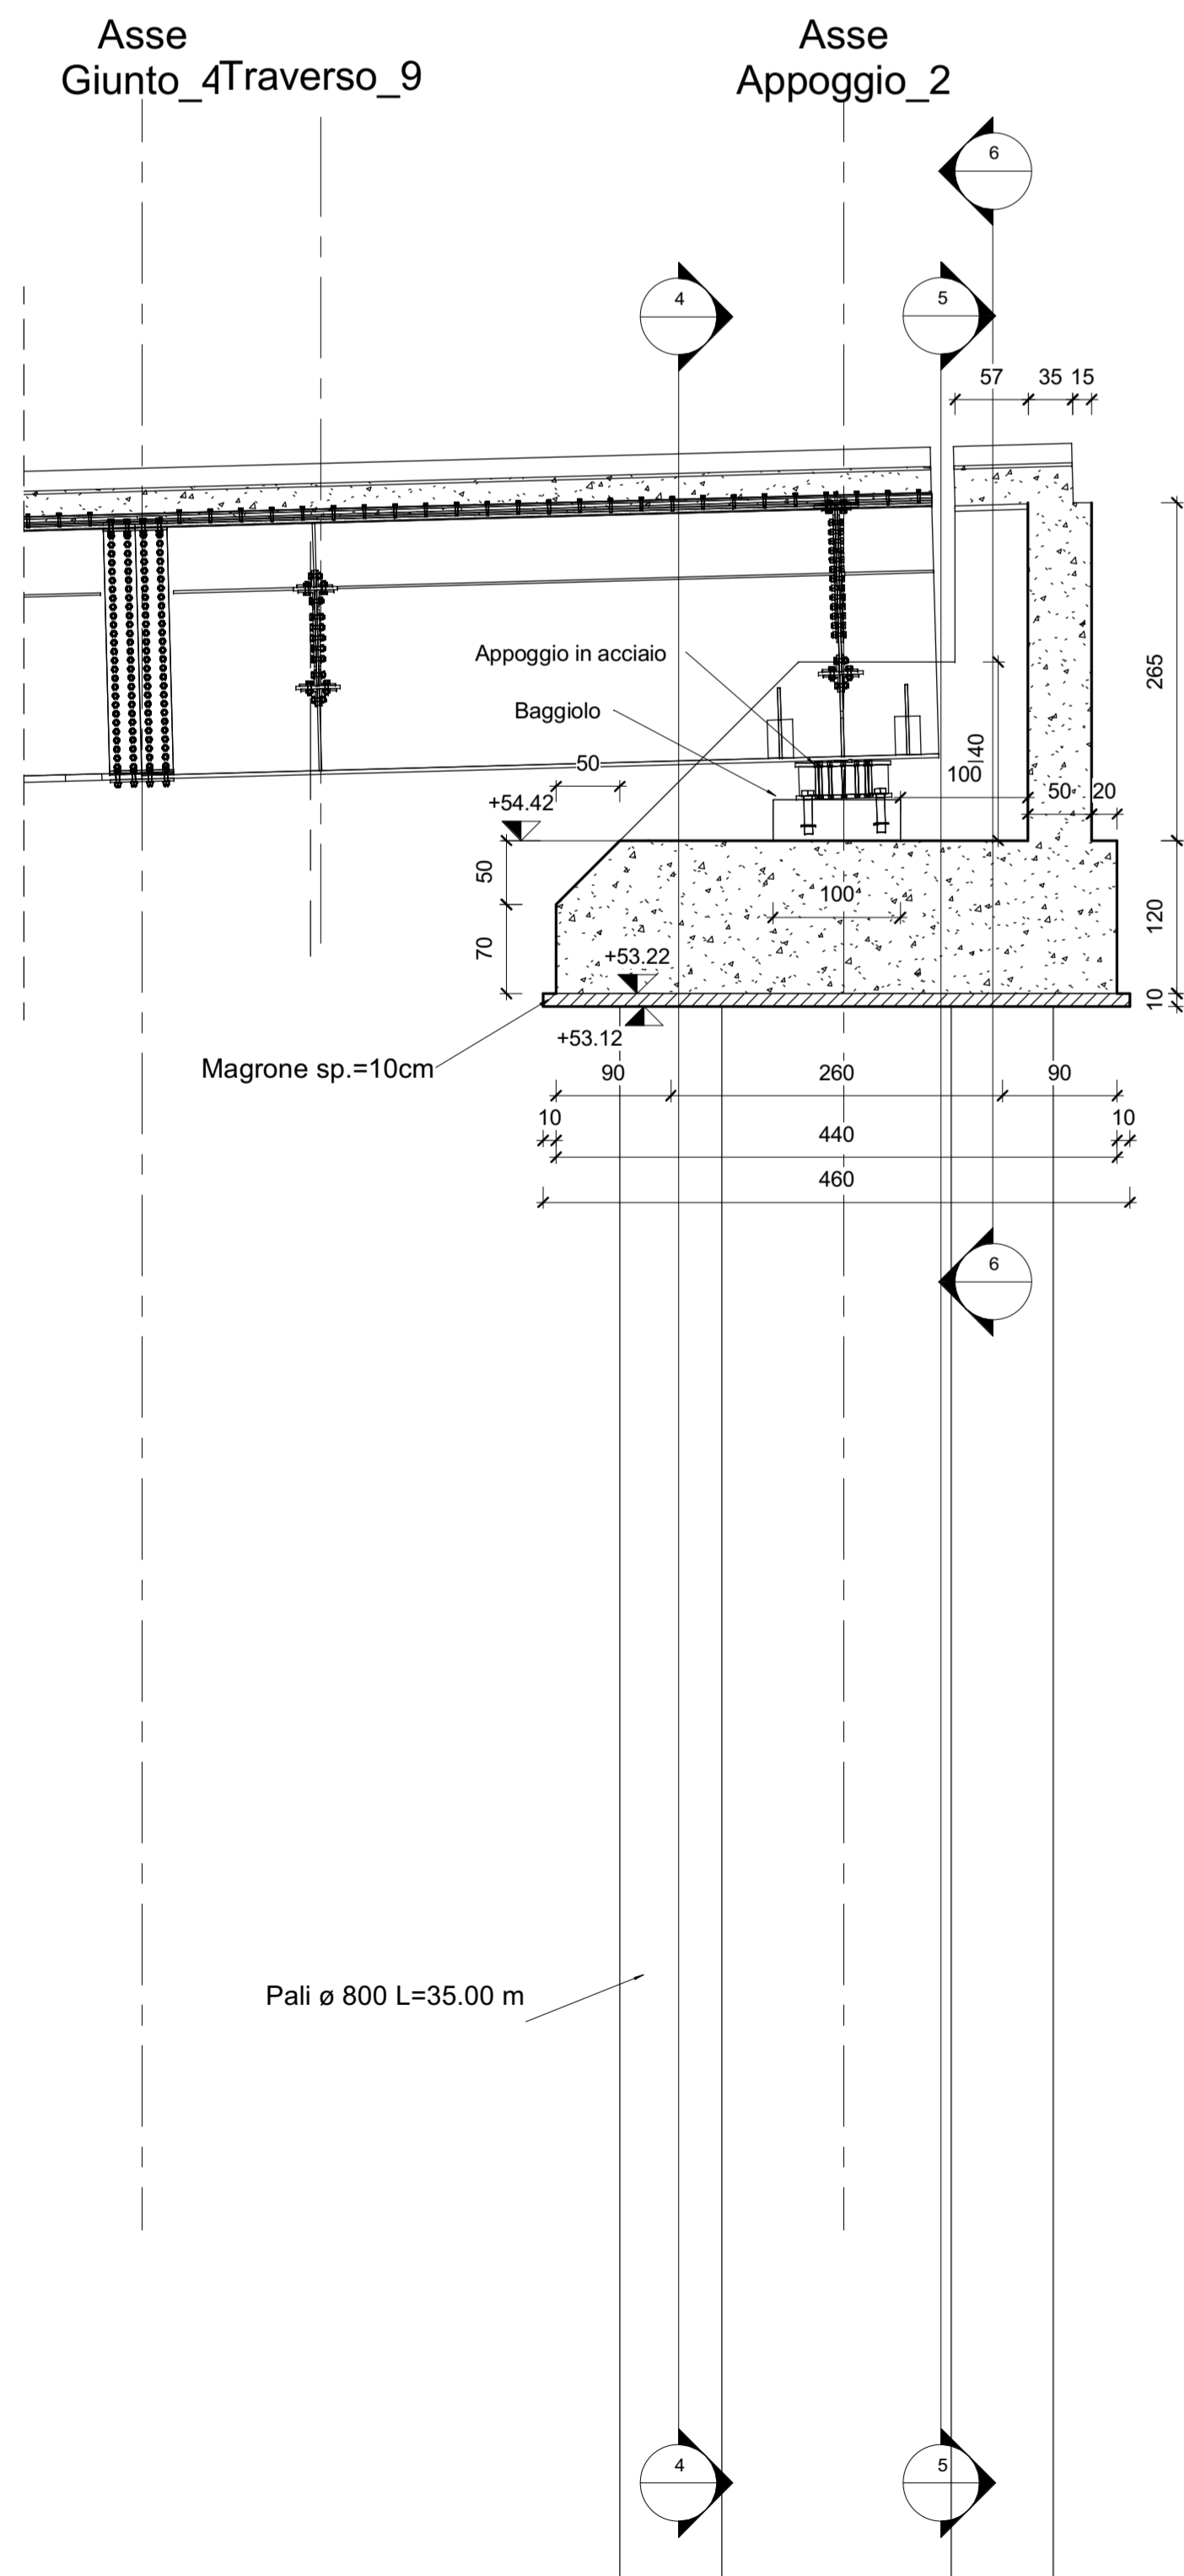


3 Sezione Longitudinale SP-2  
1:50

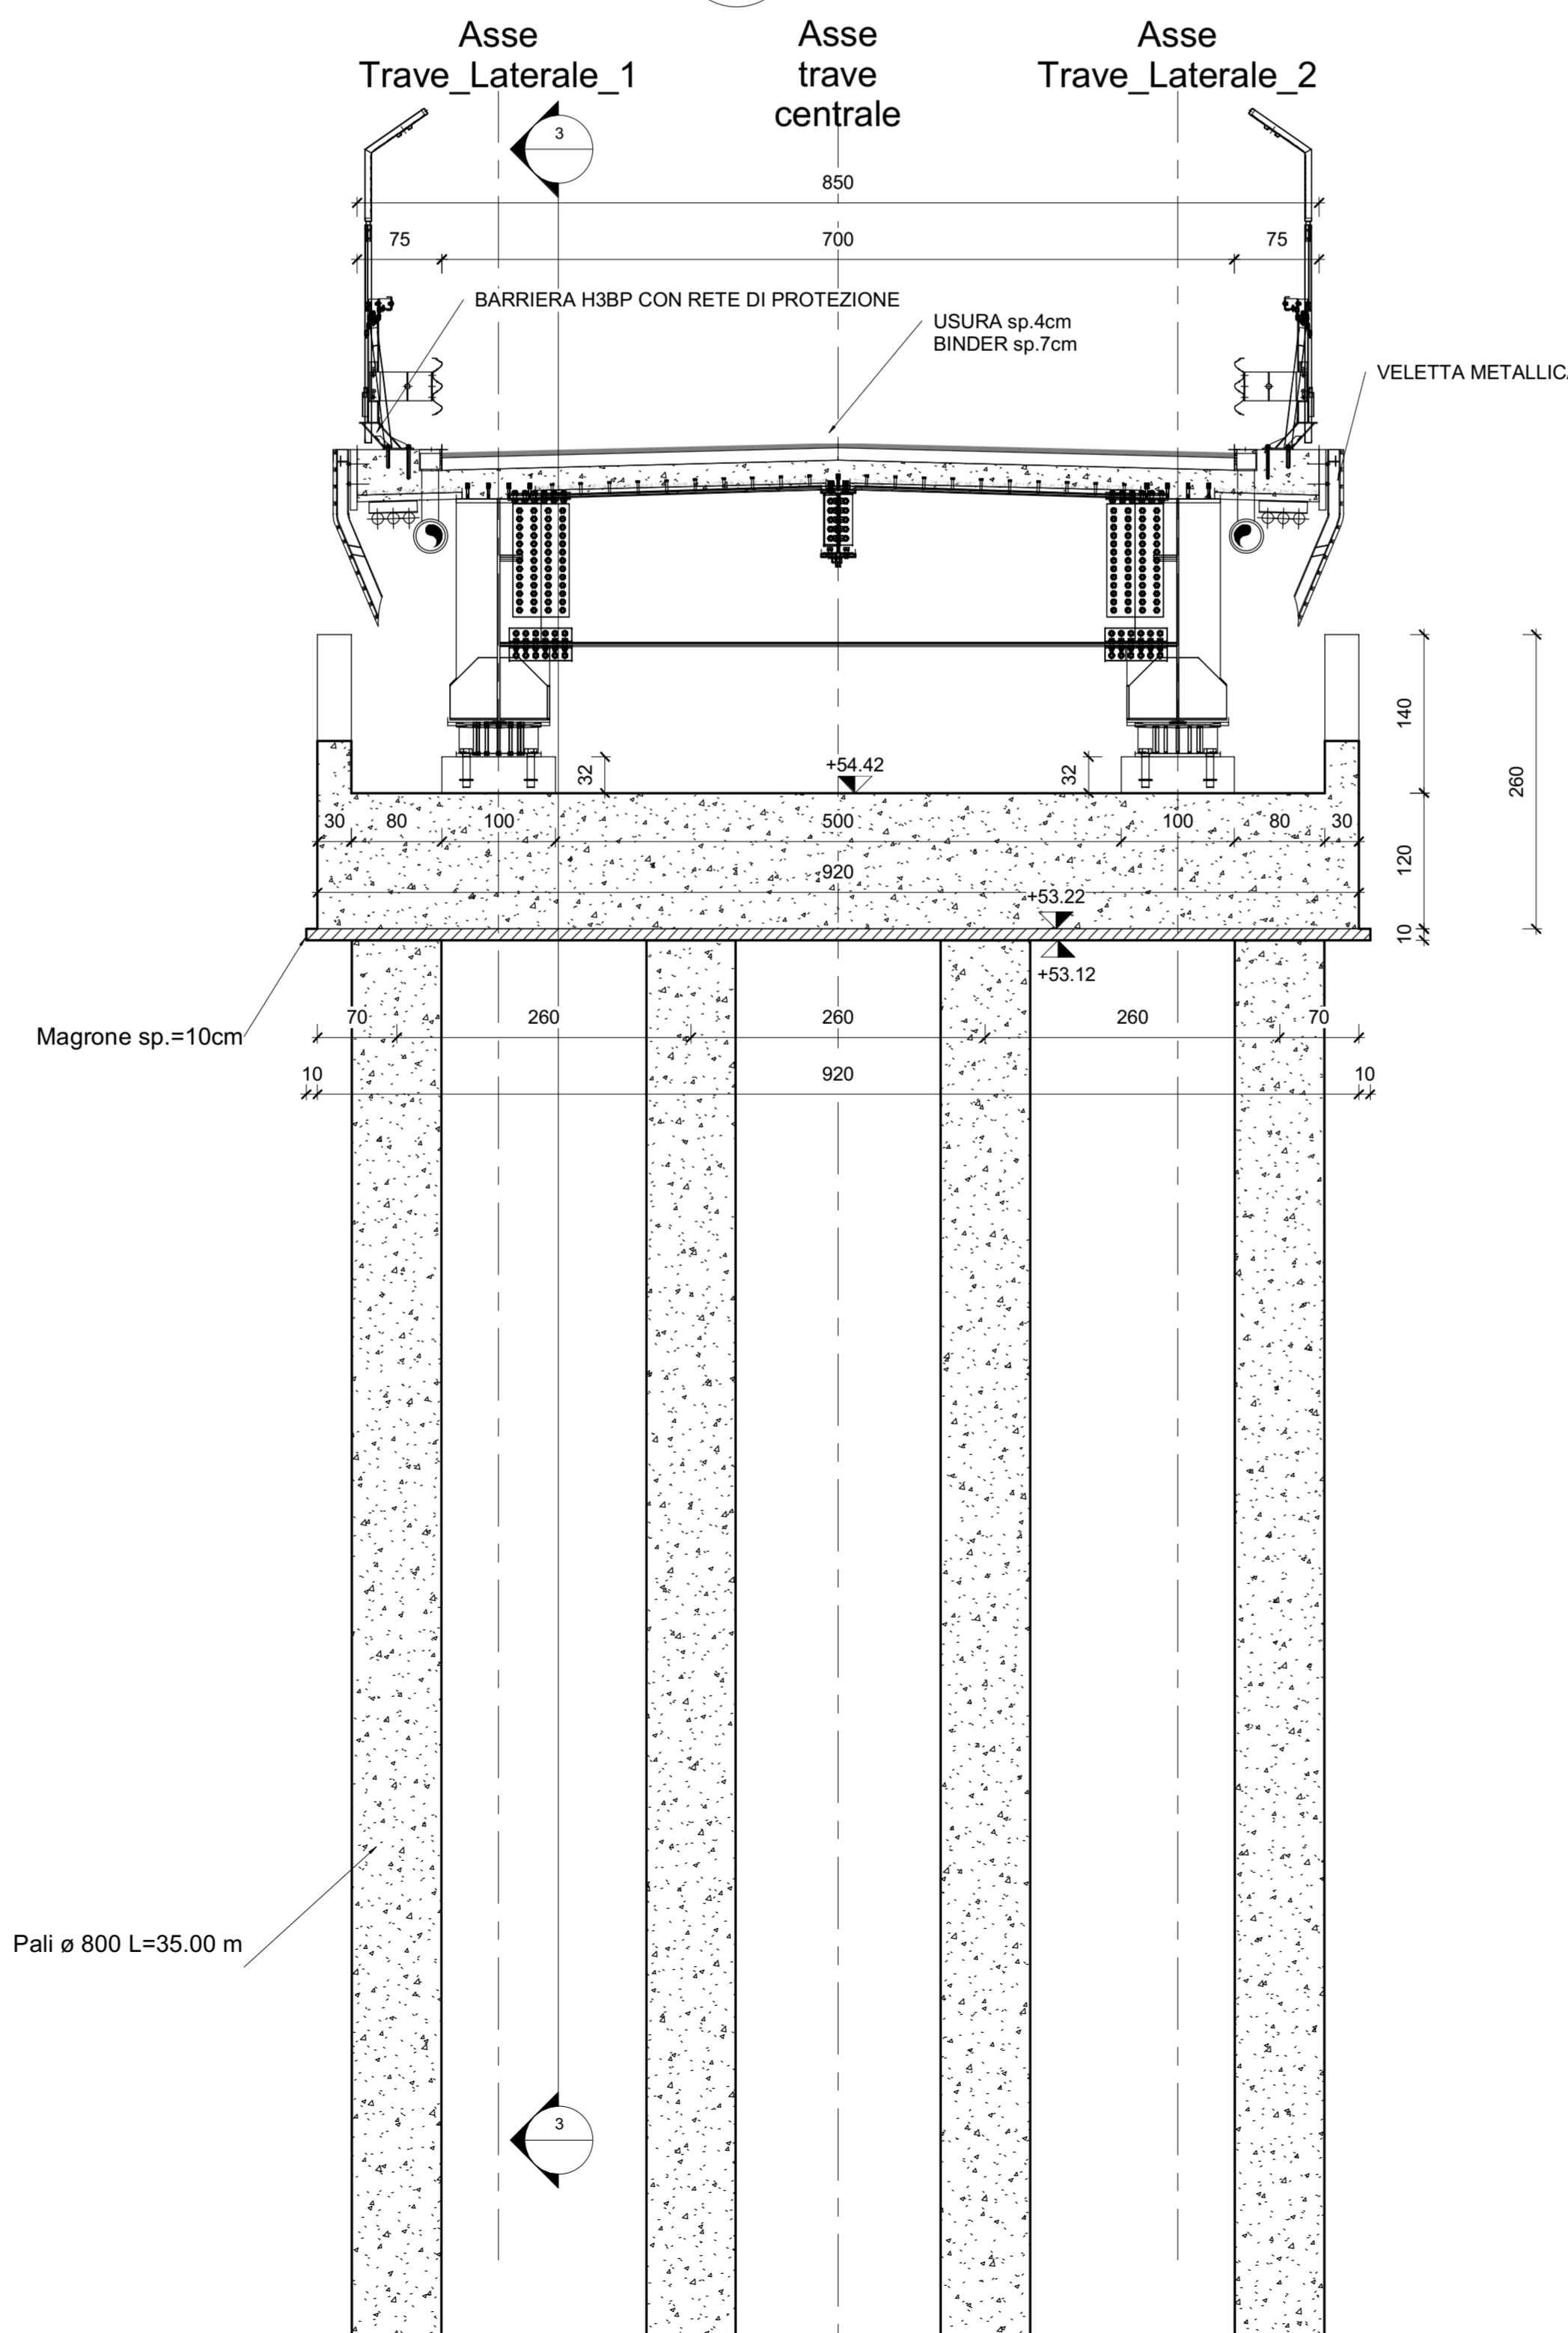



4 Sezione Trasversale su appoggi SP-2  
1:50

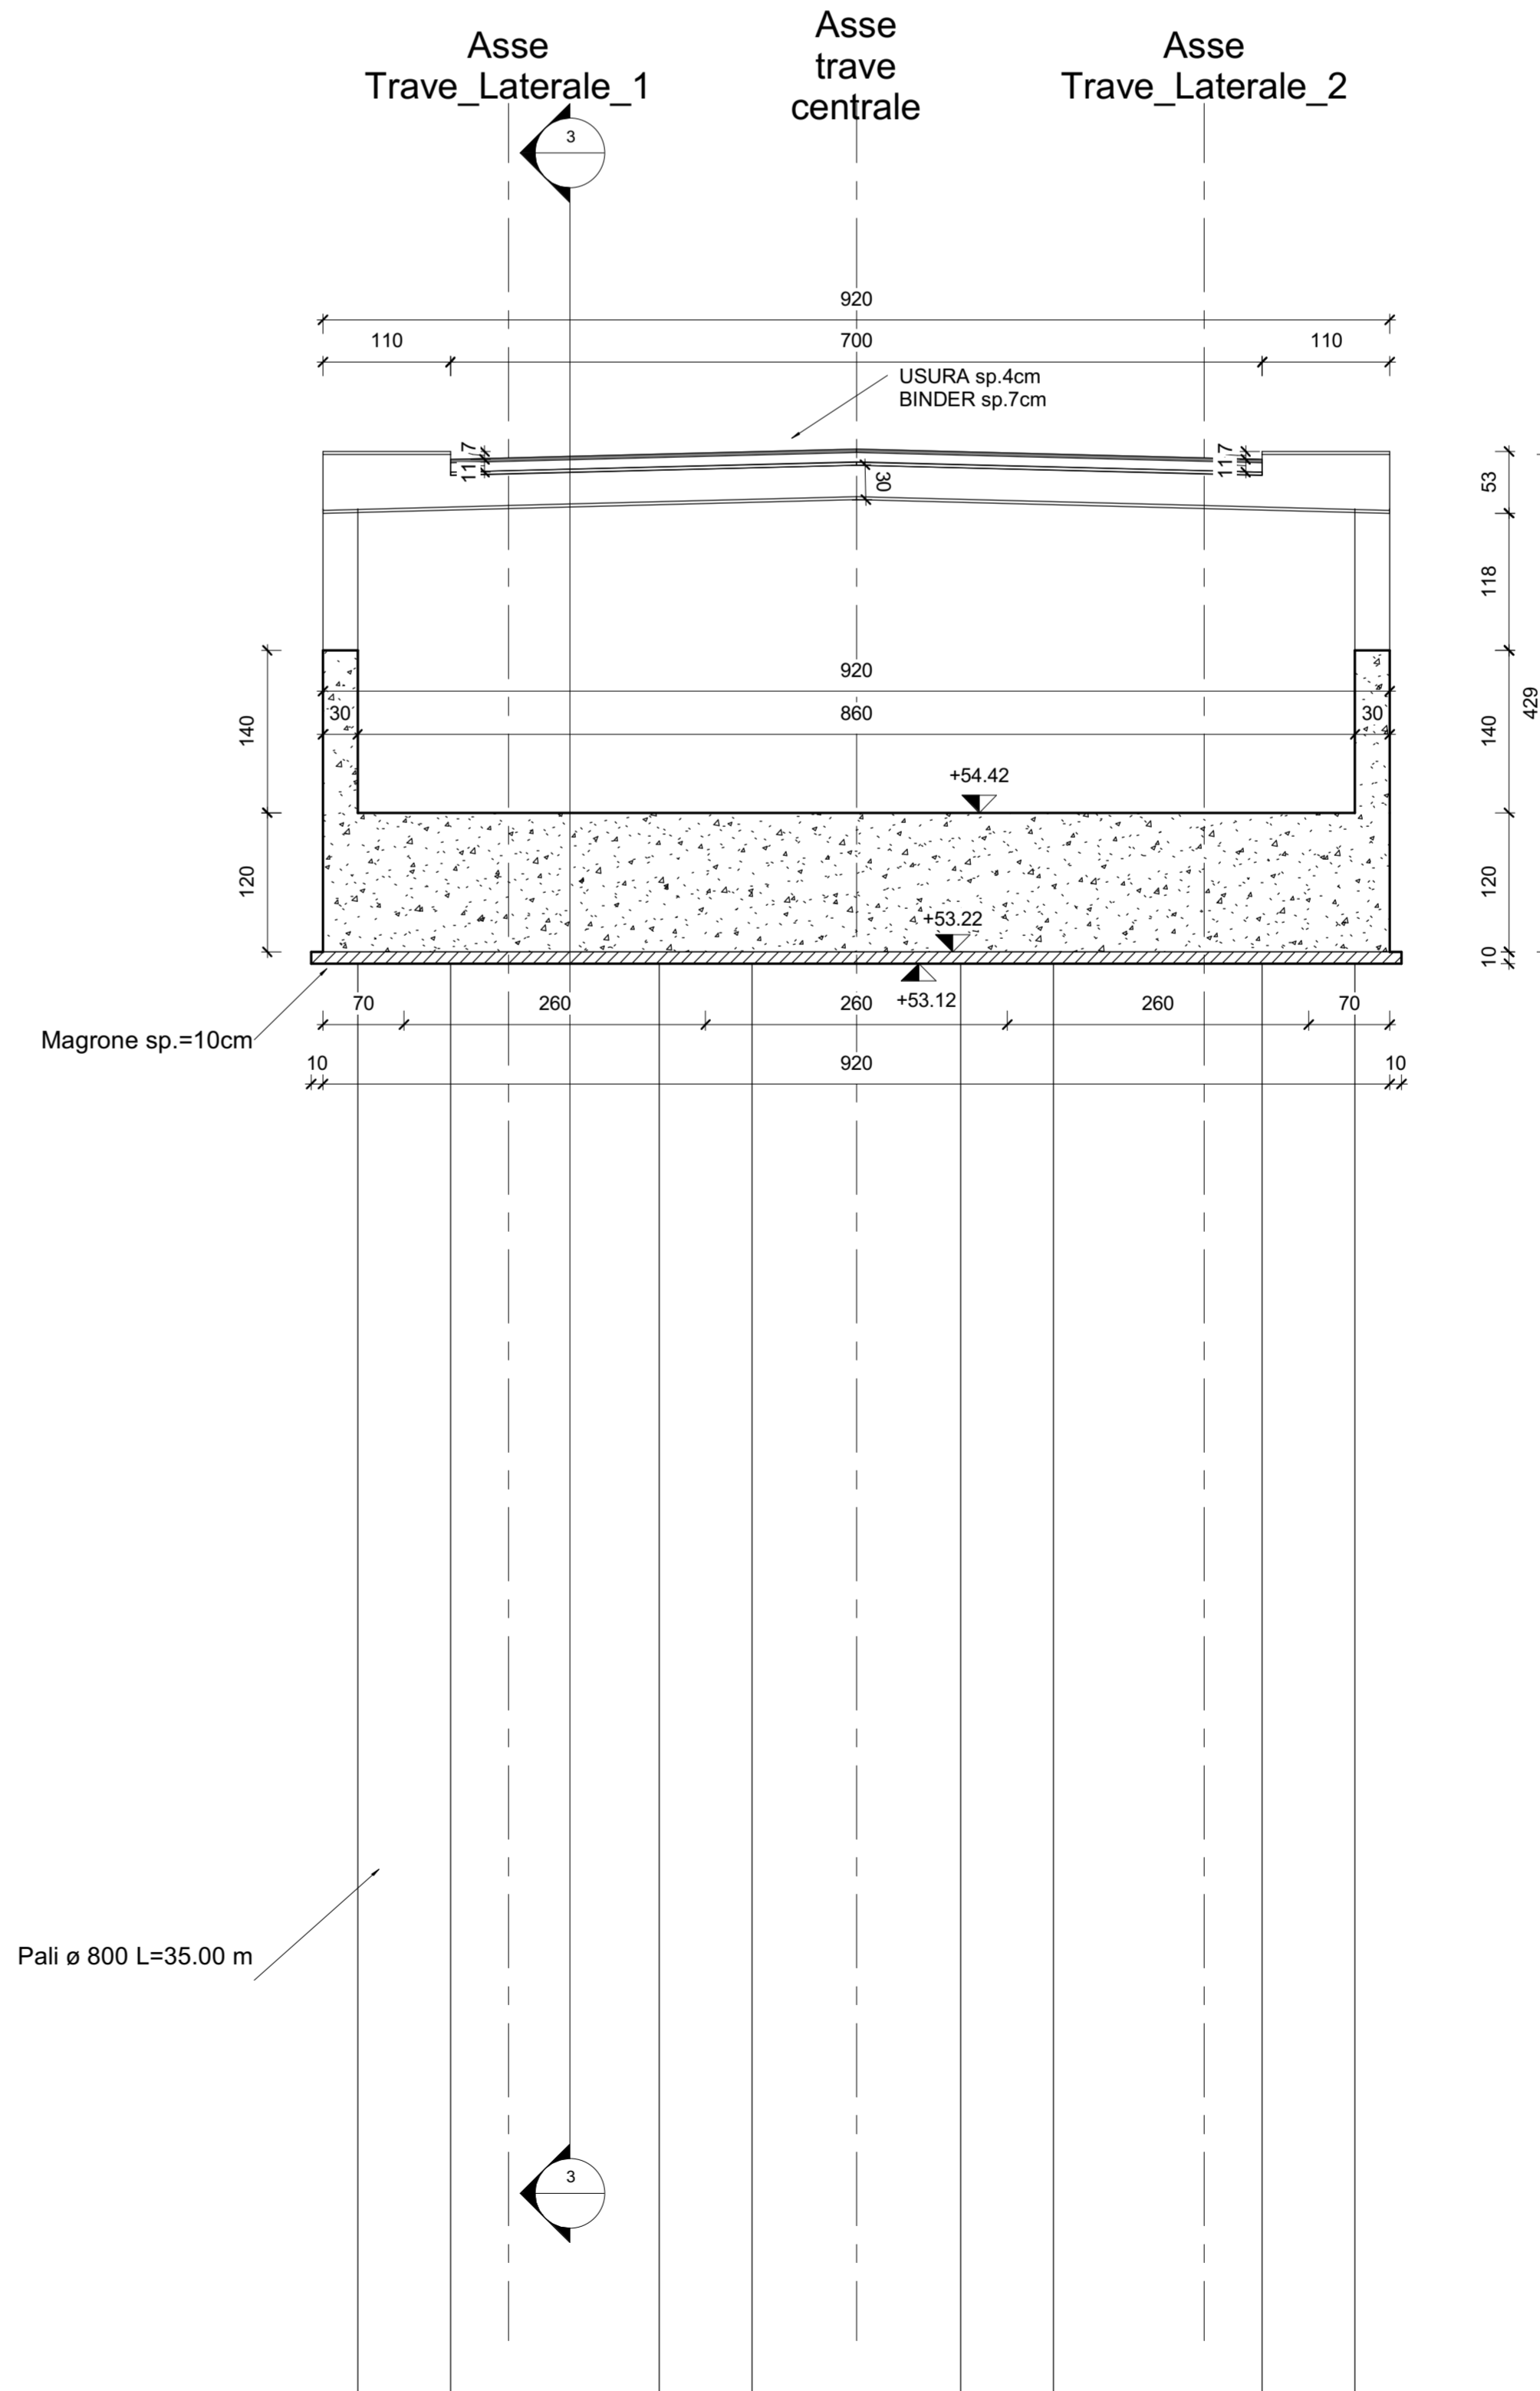

5 Sezione Trasversale SP-2  
1:50

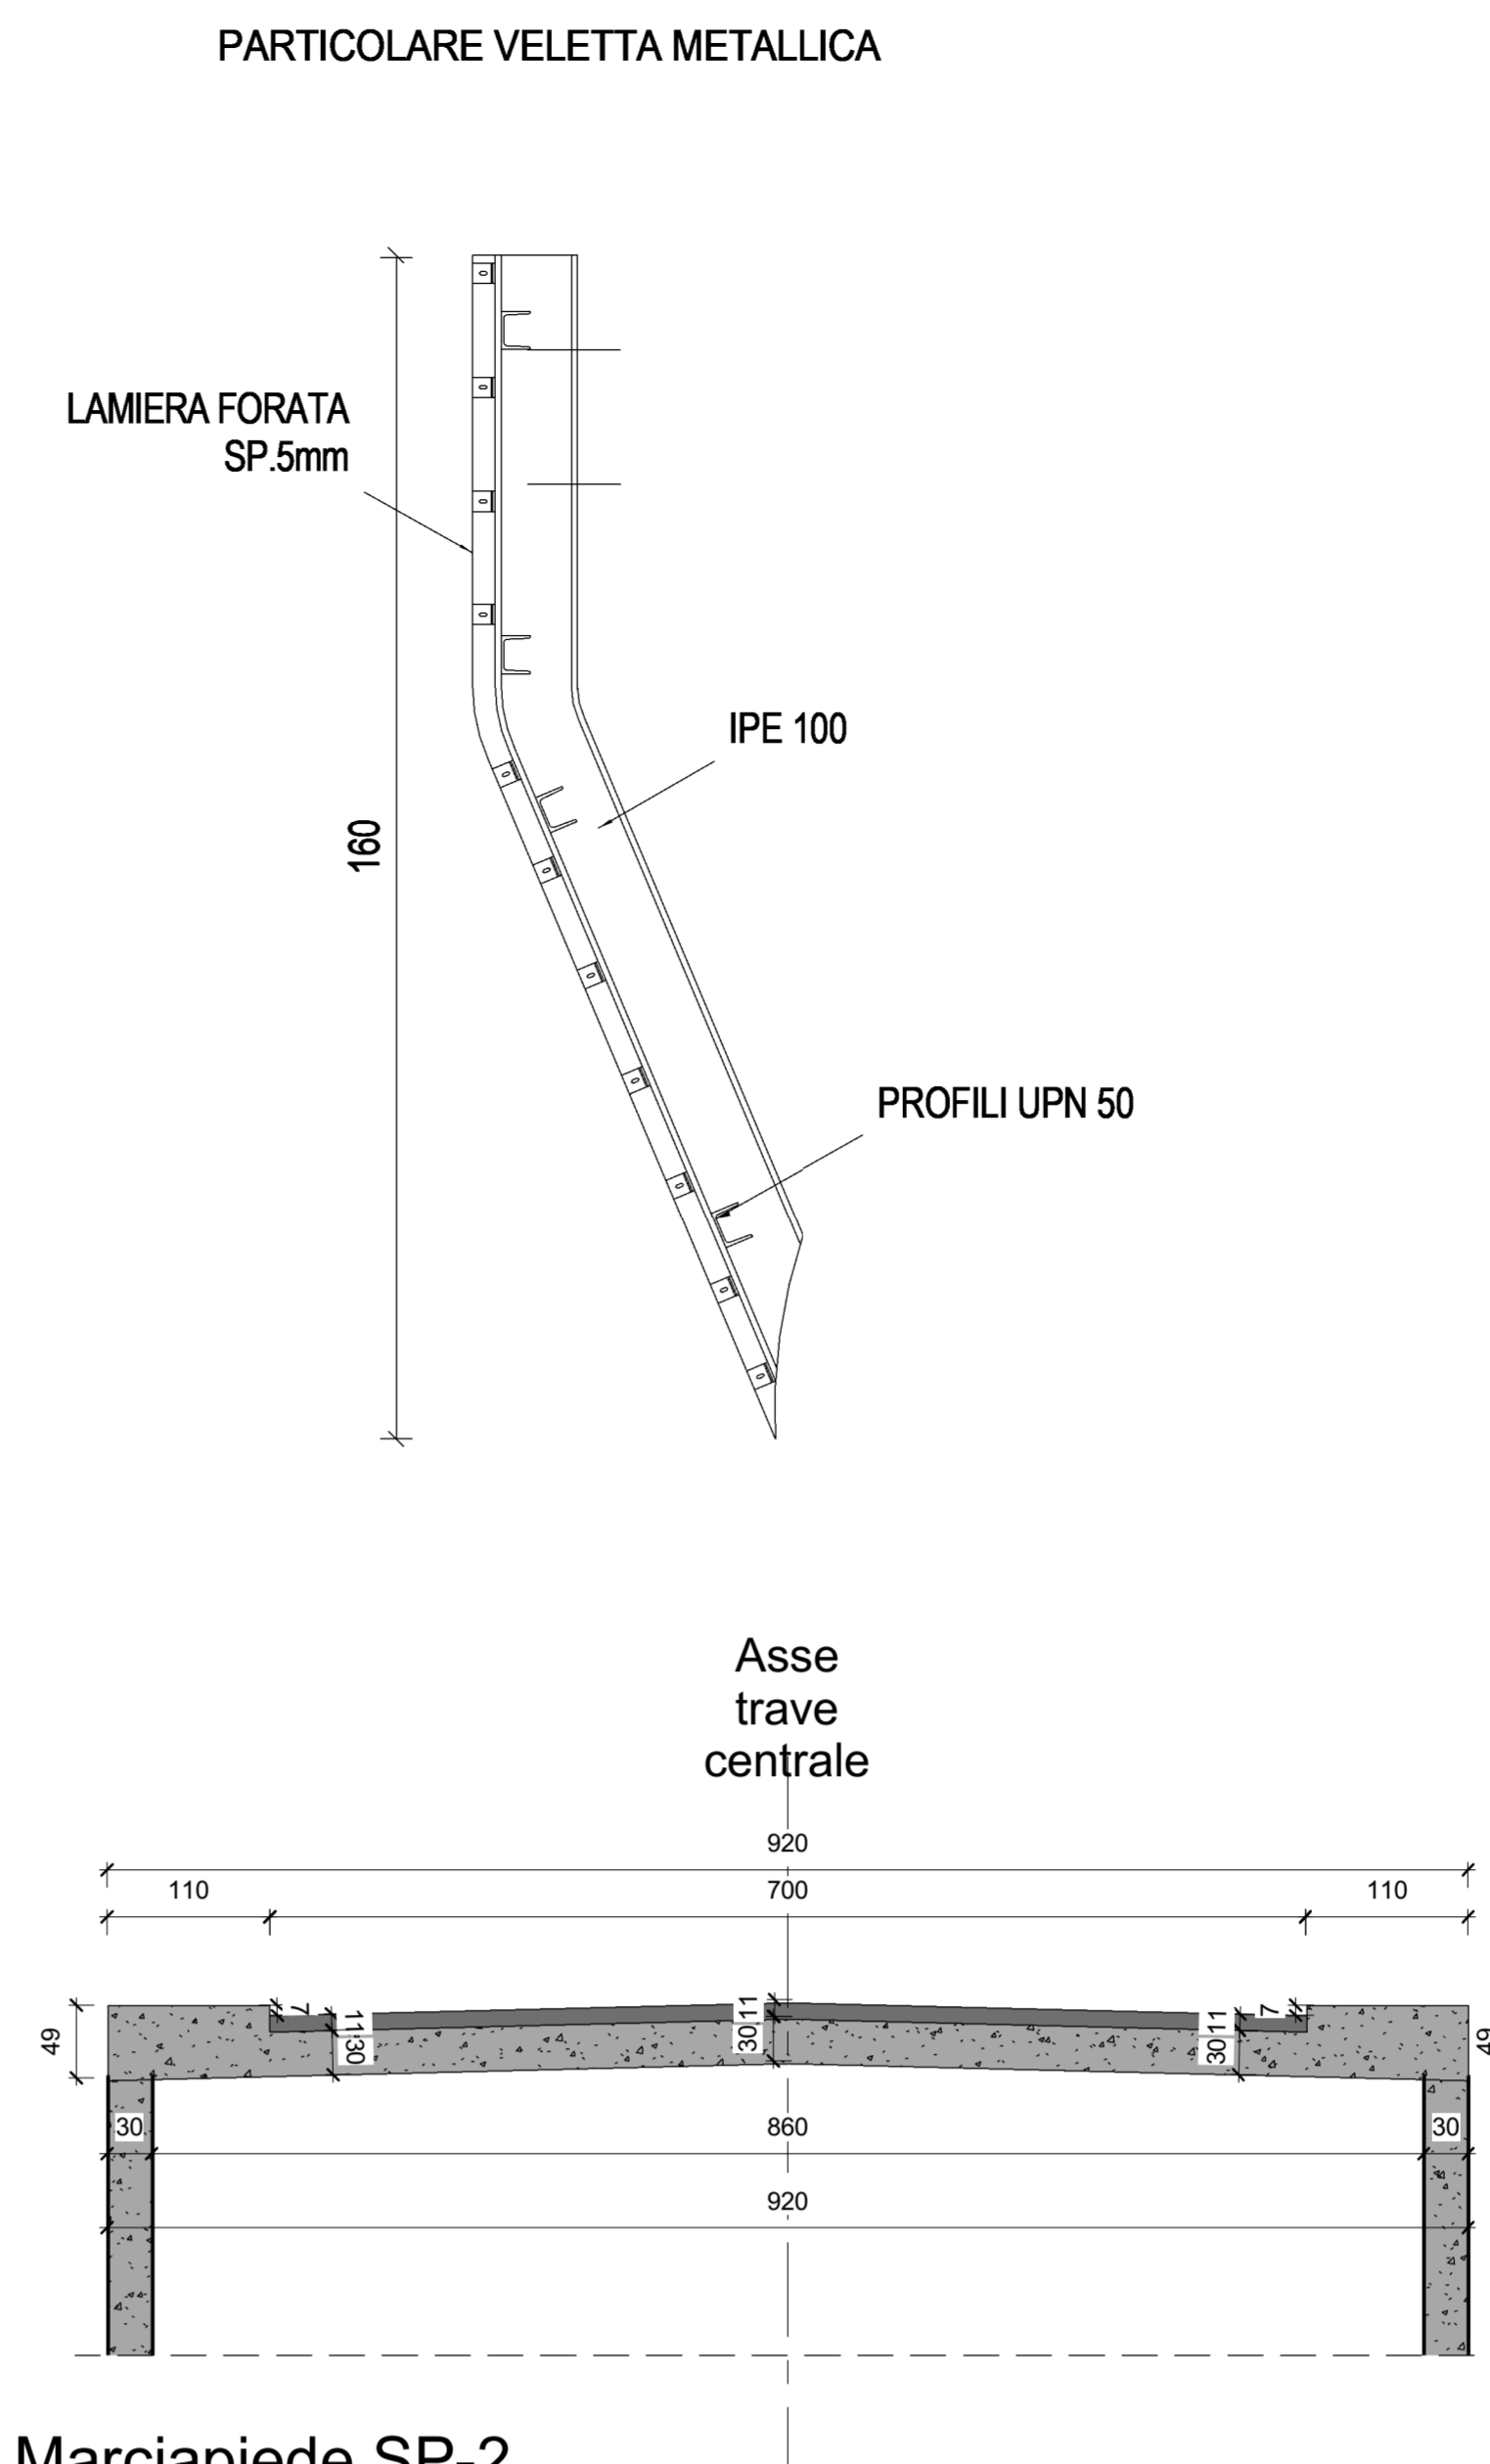

6 Sezione Marciapiede SP-2  
1:50

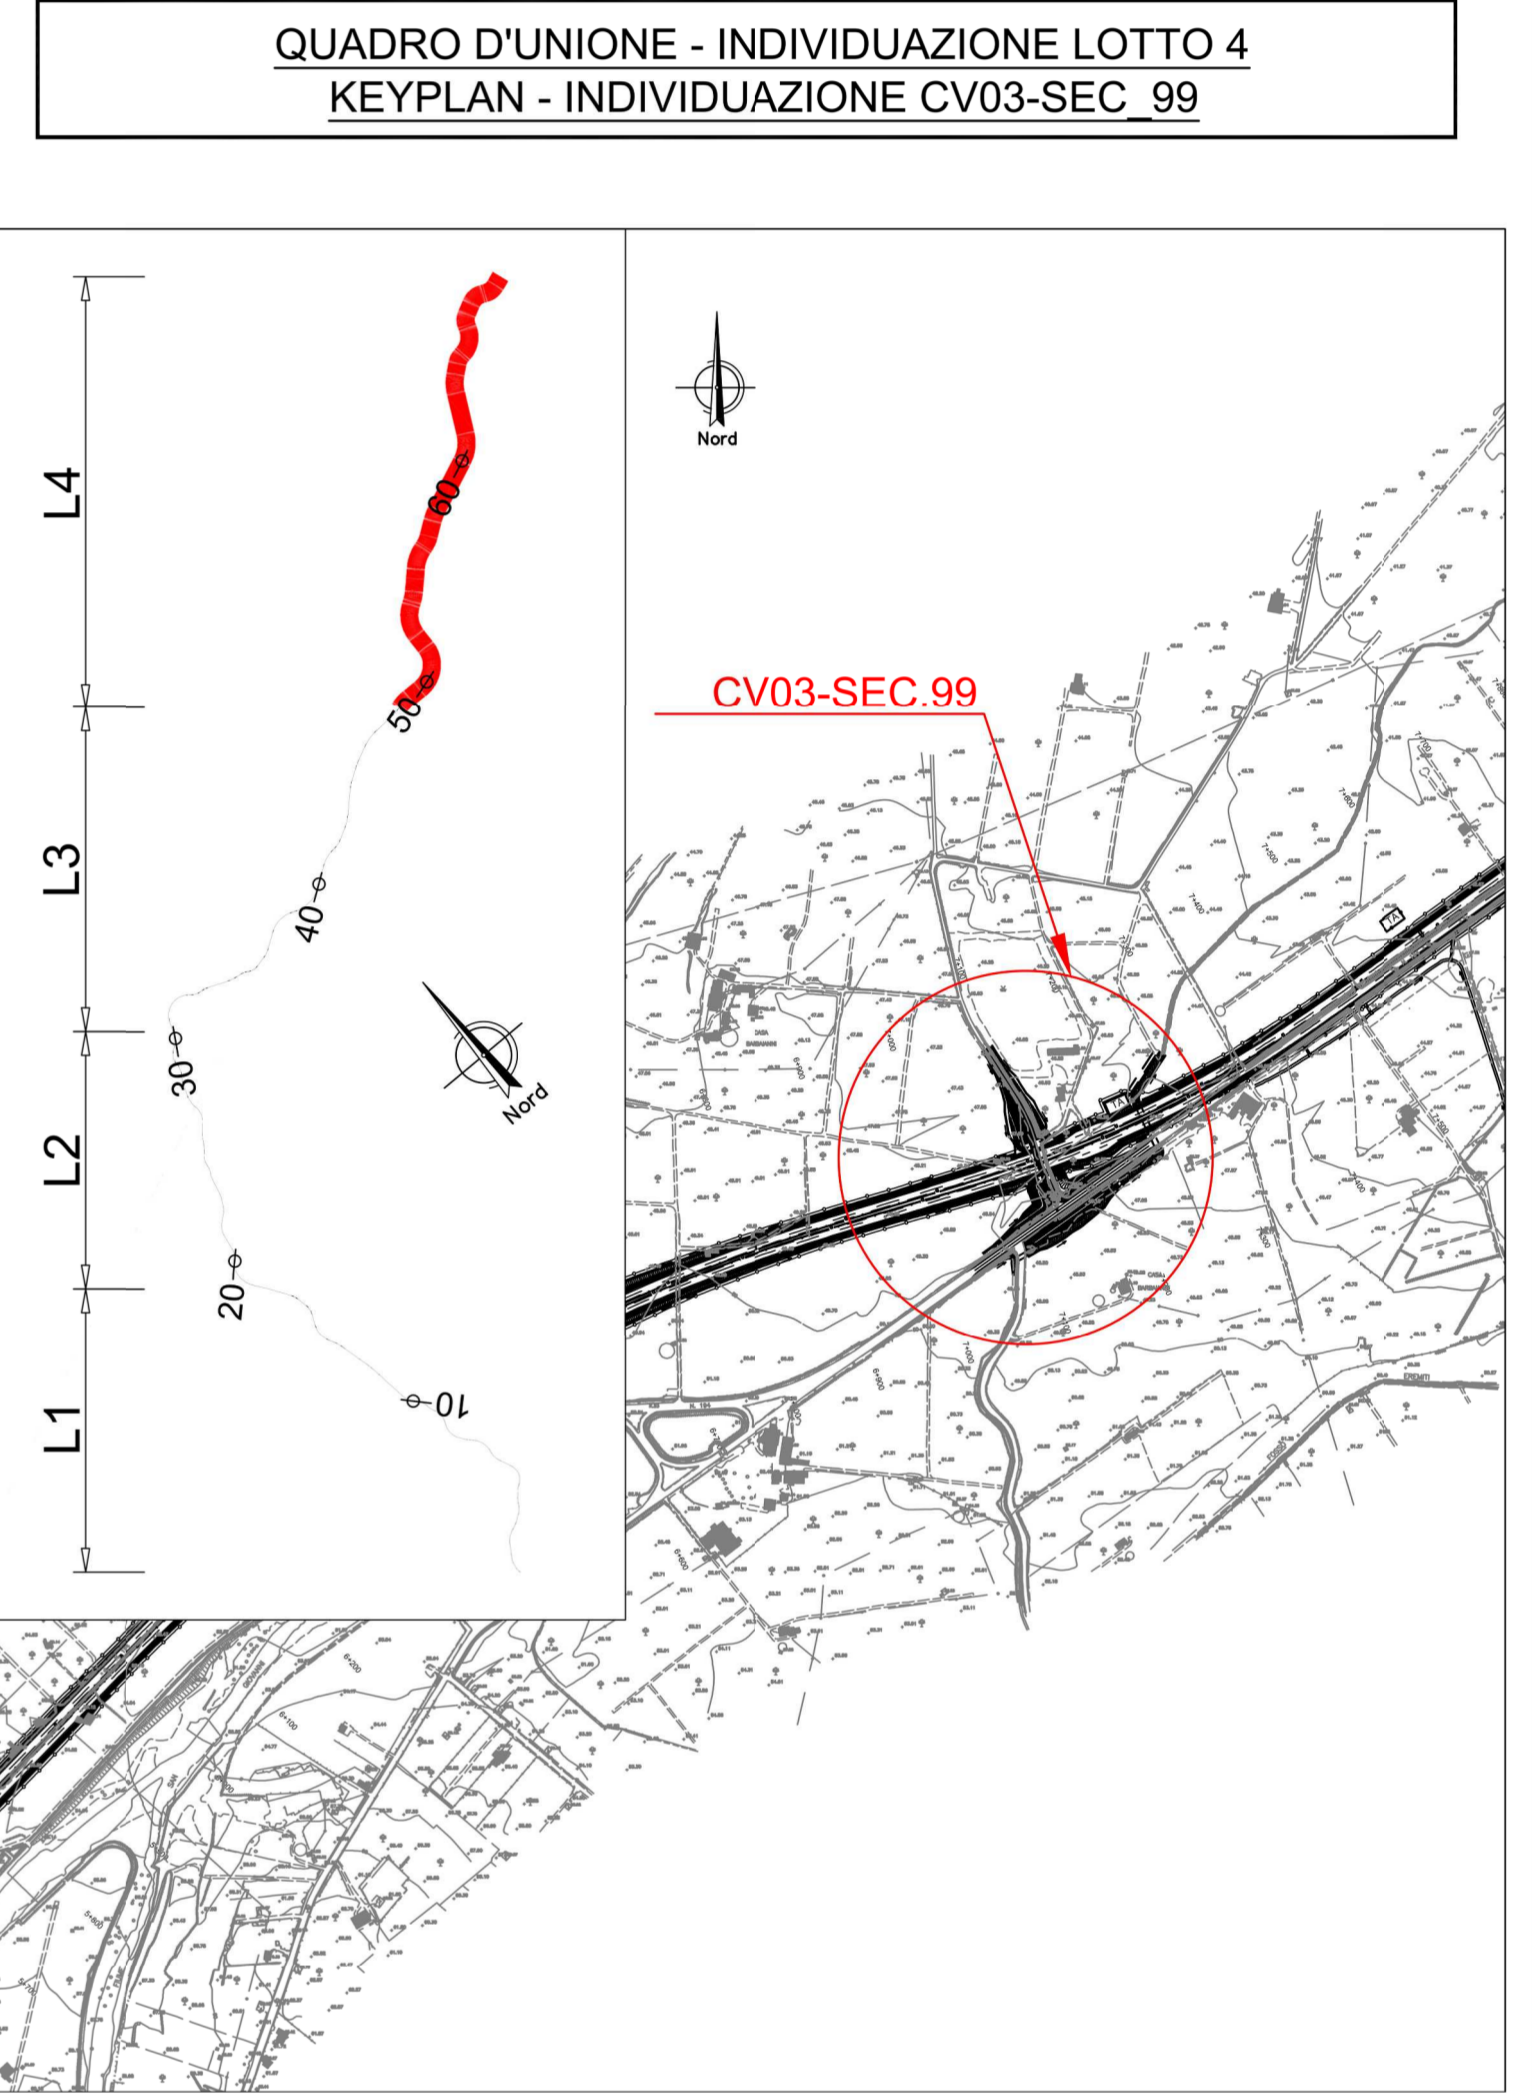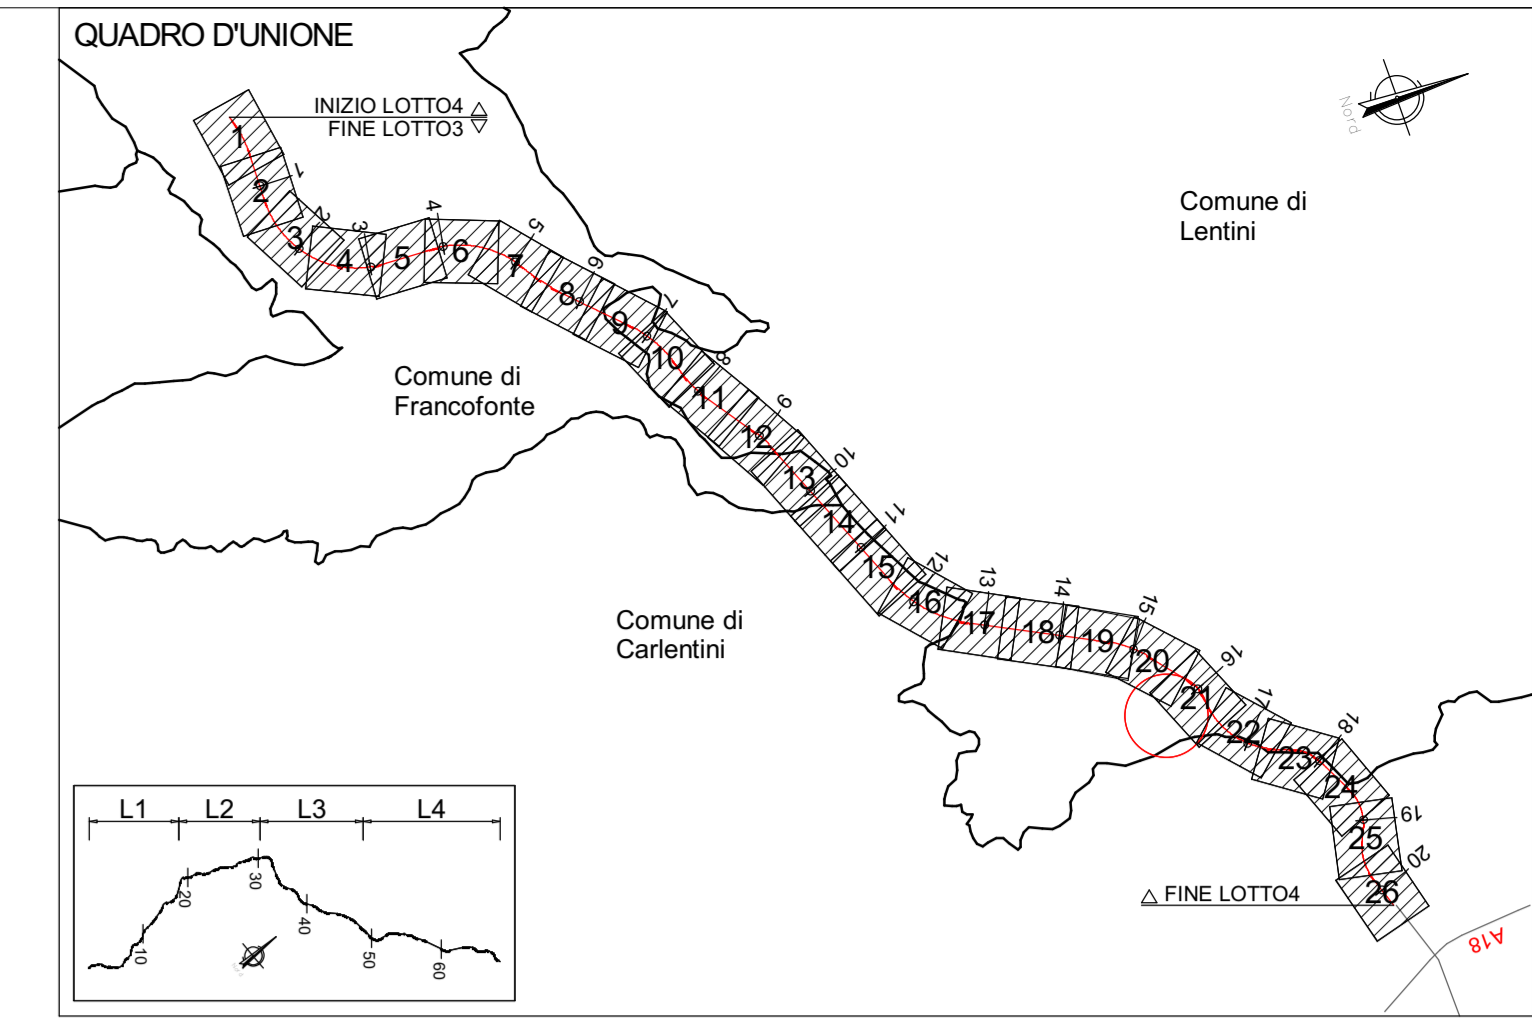

NOTA: PER LA TABELLA MATERIALI VEDERE ELABORATO: T04EG04GENSC01.dwg

**sanas**  
GRUPPO FS ITALIANE  
Direzione Progettazione e Realizzazione Lavori

**ITINERARIO RAGUSA-CATANIA**  
Collegamento viario compreso tra lo Svincolo della S.S. 514 "di Chiamonte" con la S.S. 115 e lo Svincolo della S.S. 194 "Ragusana"  
LOTTO 4 - Dallo svincolo n. 8 "Francfonte" (compreso) allo svincolo della "Ragusana" (escluso)

**PROGETTO ESECUTIVO** cod. **PA898**

PROGETTAZIONE: ATI SINTAGMA - GP INGEGNERIA - COOPROGETTI-GDG- ICARIA - OMNISERVICE

PROGETTISTA RESPONSABILE DELL'INTEGRAZIONE DELLE PRESTAZIONI: **PAUSANAS**

SPECIALETTORI:


---	--

IL COORDINATORE PER LA SICUREZZA IN FASE DI PROGETTAZIONE:  
Dott. Ing. Filippo Paribianco  
Ordine degli Ingegneri della Provincia di Perugia n° 41373

VISTO IL RESPONSABILE DEL PROCEDIMENTO  
Dott. Ing. Luigi Mapo

**LOTTO 4 CAVALCAVIA CAVALCAVIA (AL KM 7+129 EX LOTTO 7) SPALLE**  
Carpenteria spalla 2

PROGETTO	LEV. MOD.	N. MOD.	REVISIONE	SCALA:
L0408Z	E	2101	C	1:50

REV-C	REVISIONE	DATA	REDAITTO	VERIFICATO	APPROVATO
REV-C	Revisione a seguito di Rapporto di Verifica - Nov 2021	Nov 2021	M. Di Stefano	F. Di Stefano	M. Di Stefano
REV-B	Revisione a seguito istruttoria Anas - Set 2021	Set 2021	M. Di Stefano	F. Di Stefano	M. Di Stefano
REV-A	Emissione	06/2021	M. Di Stefano	F. Di Stefano	M. Di Stefano