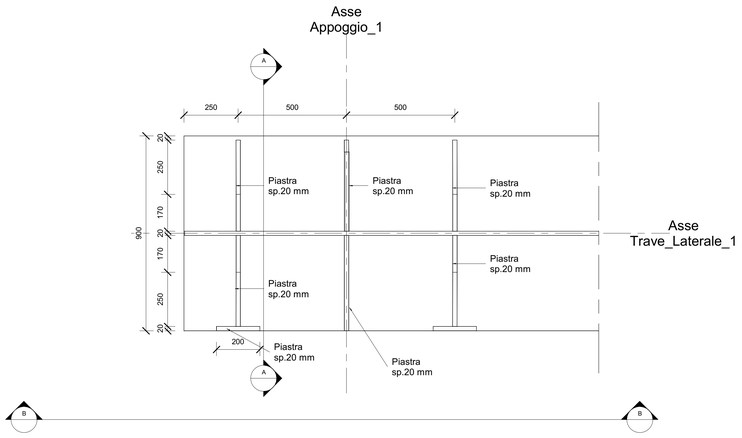

1 Dettaglio 1
1 : 10

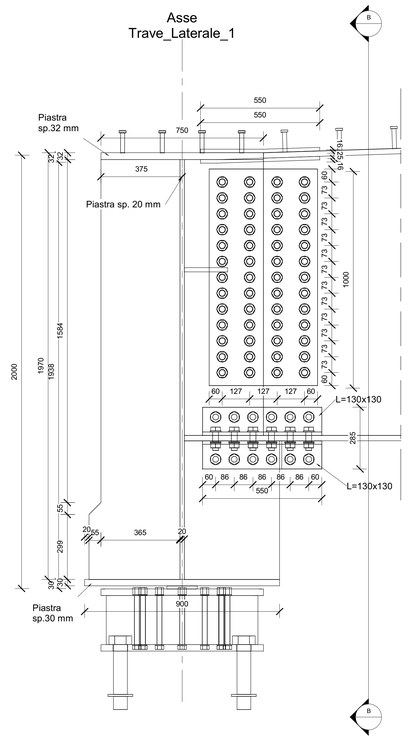

A Sezione A-A
1 : 10

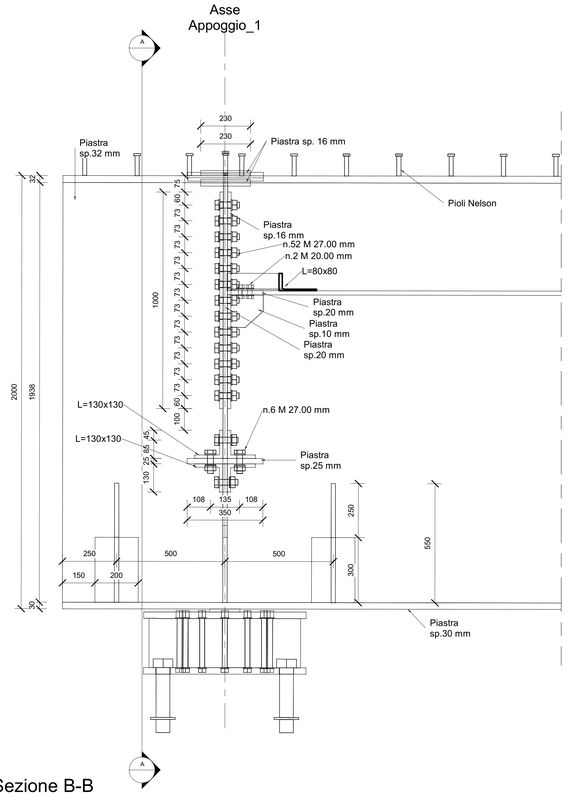

B Sezione B-B
1 : 10

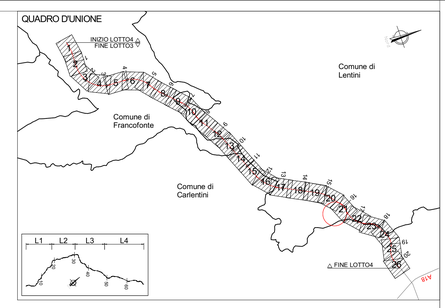

QUADRO D'UNIONE - INDIVIDUAZIONE LOTTO 4
KEYPLAN - INDIVIDUAZIONE CV04-SEC_104

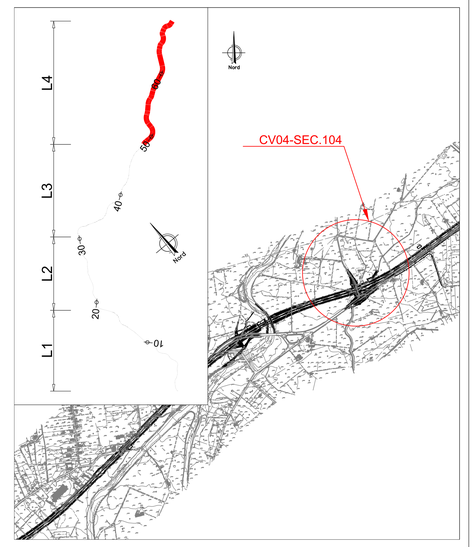

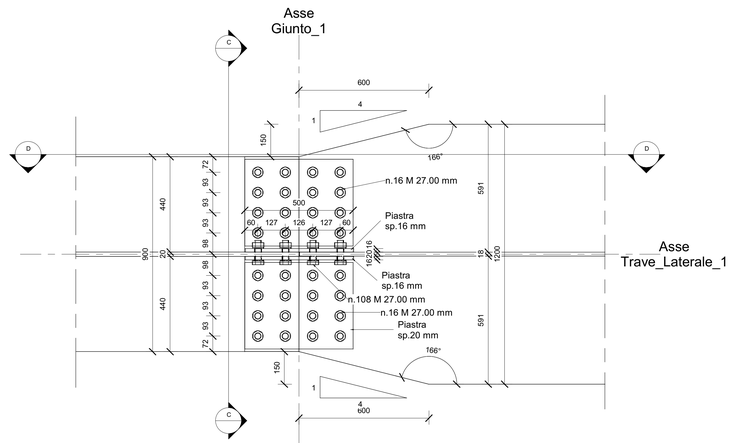

2 Dettaglio 2
1 : 10

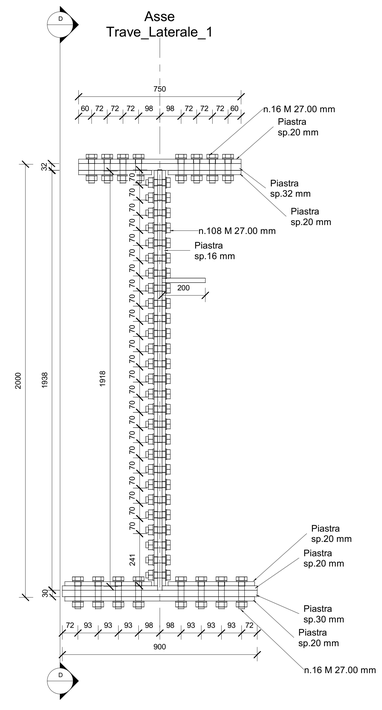

C Sezione C-C
1 : 10

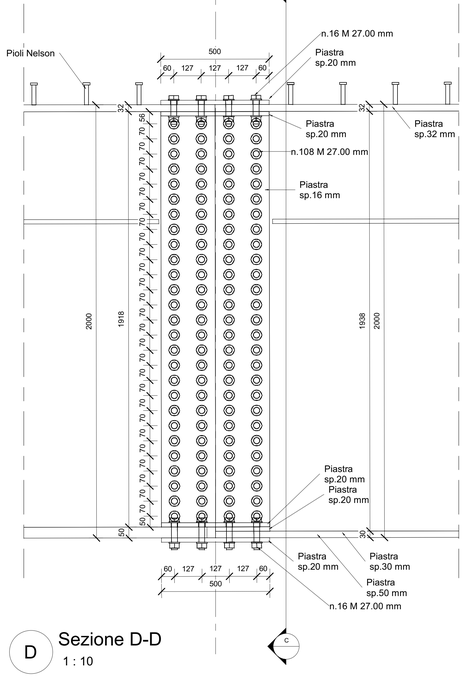

D Sezione D-D
1 : 10

NOTA: PER LA TABELLA MATERIALI VEDERE ELABORATO: T04EG04GENSC01.dwg

anas
GRUPPO FS ITALIANE

Direzione Progettazione e Realizzazione Lavori

ITINERARIO RAGUSA-CATANIA

Collegamento viario compreso tra lo Svincolo della S.S. 514 "di Chiaramonte" con la S.S. 115 e lo Svincolo della S.S. 194 "Ragusana"

LOTTO 4 - Dallo svincolo n. 8 "Francofonte" (compreso) allo svincolo della "Ragusana"(escluso)

PROGETTO ESECUTIVO — COD. PA898

PROGETTAZIONE: ATI SINTAGMA - GP INGEGNERIA - COOPROGETTI -GDG - ICARIA - OMNISERVICE

PROGETTISTA RESPONSABILE DELL'INTEGRAZIONE DELLE PRESTAZIONI SPECIALISTICHE:
Dott. Ing. Nando Granieri
Ordine degli Ingegneri della Prov. di Perugia n° A351

IL GEOLOGO:
Dott. Geol. Giorgio Cerquiglini
Ordine dei Geologi della Regione Umbria n° 108

IL COORDINATORE PER LA SICUREZZA IN FASE DI PROGETTAZIONE:
Dott. Ing. Filippo Rambianco
Ordine degli Ingegneri della Provincia di Perugia n° A1373

VISTO IL RESPONSABILE DEL PROCEDIMENTO
Dott. Ing. Luigi Mupo

IL GRUPPO DI PROGETTAZIONE:

MANDATARIA: Sintagma

Dott. Ing.	N.Granieri	Dott. Ing.	M.Ahrem
Dott. Ing.	F.Durastanti	Dott. Ing.	F.Pambianco
Dott. Ing.	V.Truffini	Dott. Ing.	M.Briganti Botta
Dott. Ing.	A.Brecchini	Dott. Ing.	L.Degiannini
Dott. Ing.	L.Neri	Dott. Geol.	G.Cerquiglini

MANDANTI: GP Ingegneria

Dott. Ing.	G.Giuliozzi	Dott. Ing.	G.Lucibello
Dott. Ing.	A.Signorelli	Dott. Arch.	G.Guadalupi
Dott. Ing.	E.Micatelli	Dott. Geol.	M.Leonardi
Dott. Ing.	A.Belli	Dott. Ing.	G.Parente
Dott. Arch.	E.A.E.Crino	Dott. Ing.	L.Ragnacci
Dott. Arch.	M.Cerasoli	Dott. Ing.	F.Rocchi
Dott. Arch.	P.Chiodi	Arch.	M.G.Liberto
Dott. Ing.	D.Pelle		

cooprogetti

Dott. Ing.	D.Carlaccini	Dott. Ing.	F.Aloe
Dott. Ing.	S.Saccoro		A.Salvemini
Dott. Ing.	C.Comanti		

GEOTECHNICAL DESIGN GROUP

Dott. Ing.	V.Rotoloni	Dott. Ing.	G.Verni Suppiat
Dott. Ing.	S.Rotolo	Dott. Ing.	V.Punno
Dott. Ing.	F.Marchioni	Geom.	C.Sulgarini

ICARIA Società di Ingegneria

OMNISERVICE

Dott. Ing. P.Agnello

IL RESPONSABILE DI PROGETTO:

LOTTO 4
CAVALCAVIA
CAVALCAVIA AL KM 9+353
IMPALCATO
Carpenteria metallica impalcato - Sezioni e particolari - Tav. 1/3

CODICE PROGETTO				NOME FILE		REVISIONE	SCALA:
PROGETTO	LIV. PROG.	N. PROG.		T04CV04STRCP05			
LO408Z	E	2101	CODICE ELAB.	T04CV04STRCP05		A	1 : 10

REV.	DESCRIZIONE	DATA	REDATTO	VERIFICATO	APPROVATO
REV-A	Emissione	Dic. 2021	M.Cinti	F. Durastanti	V.Rotolo