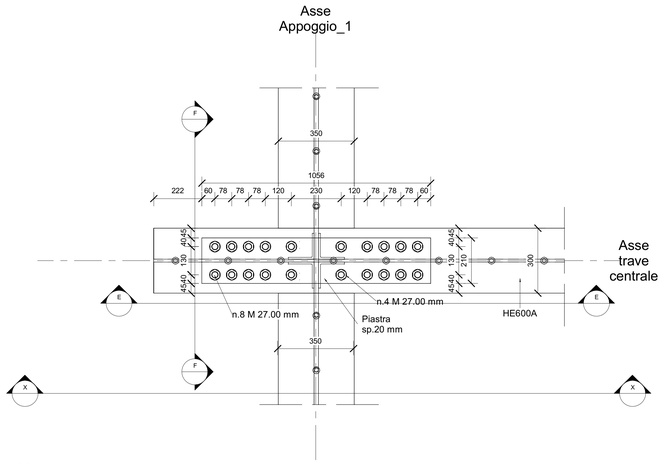

3 Dettaglio 3
1 : 10

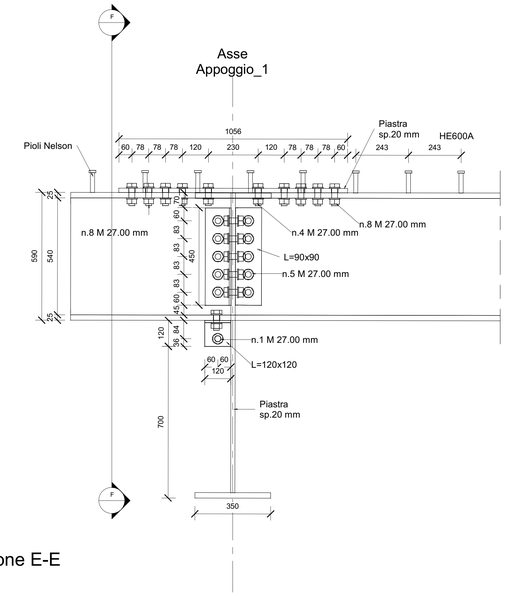

E Sezione E-E
1 : 10

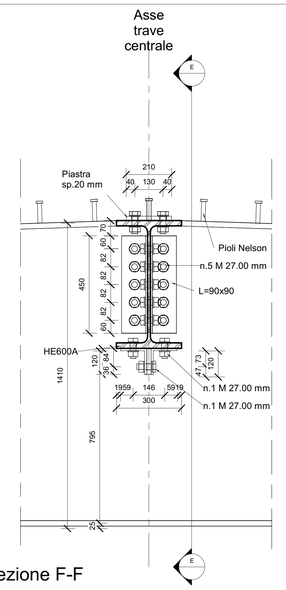

F Sezione F-F
1 : 10

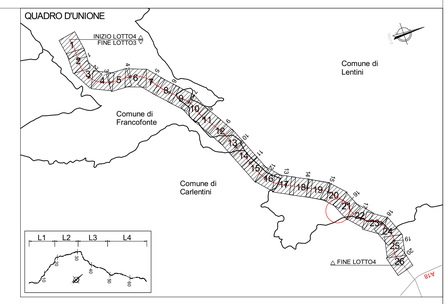

QUADRO D'UNIONE - INDIVIDUAZIONE LOTTO 4
KEYPLAN - INDIVIDUAZIONE CV04-SEC_104

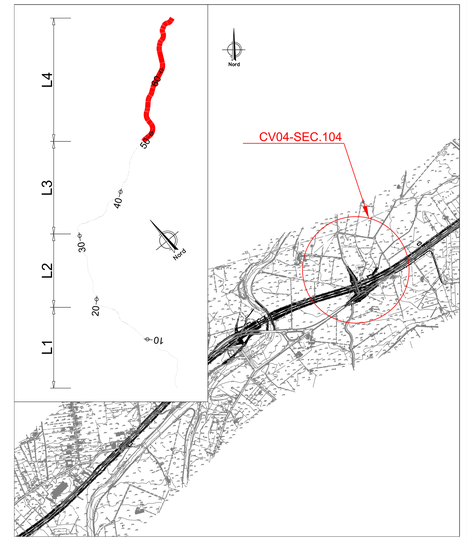

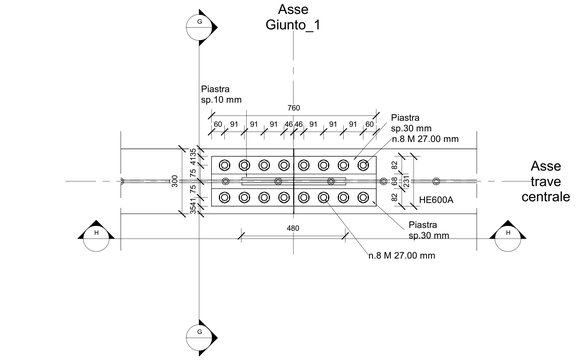

4 Dettaglio 4
1 : 10

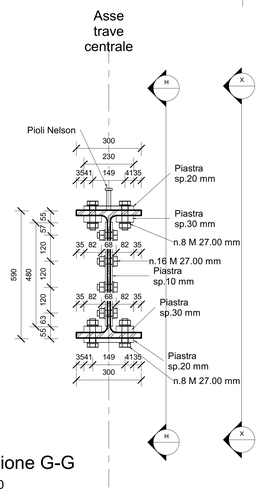

G Sezione G-G
1 : 10

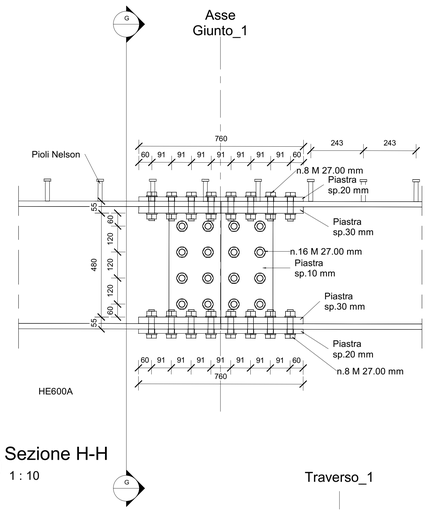

H Sezione H-H
1 : 10

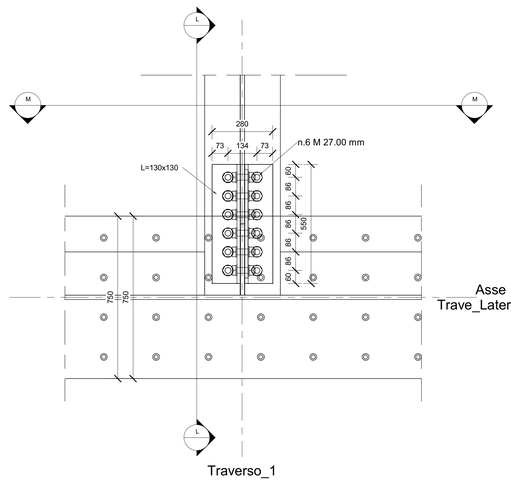

5 Dettaglio 5
1 : 10

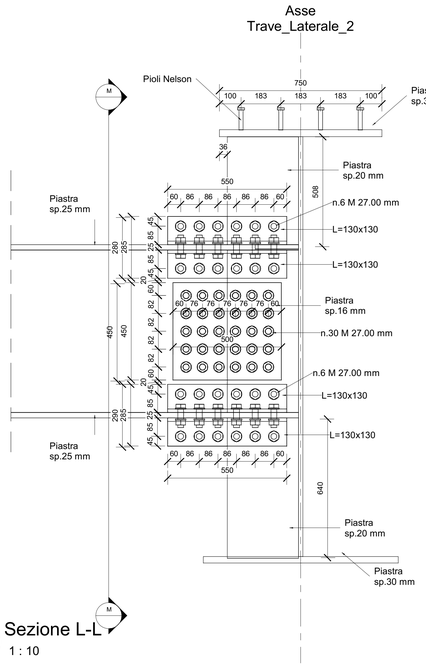

L Sezione L-L
1 : 10

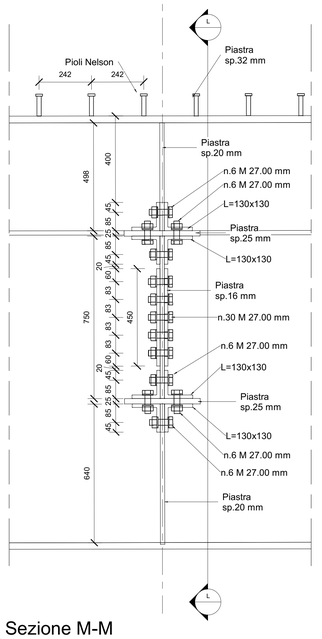

M Sezione M-M
1 : 10

NOTA: PER LA TABELLA MATERIALI VEDERE ELABORATO: T04EG04GENSC01.dwg

Anas
GRUPPO FS ITALIANE

Direzione Progettazione e Realizzazione Lavori

ITINERARIO RAGUSA-CATANIA

Collegamento viario compreso tra lo Svincolo della S.S. 514 "di Chiaramonte" con la S.S. 115 e lo Svincolo della S.S. 194 "Ragusana"

LOTTO 4 - Dallo svincolo n. 8 "Francofonte" (compreso) allo svincolo della "Ragusana"(escluso)

PROGETTO ESECUTIVO — COD. PA898

PROGETTAZIONE: ATI SINTAGMA - GP INGEGNERIA - COOPROGETTI -GDG - ICARIA - OMNISERVICE

PROGETTISTA RESPONSABILE DELL'INTEGRAZIONE DELLE PRESTAZIONI SPECIALISTICHE:
Dott. Ing. Nando Granieri
Ordine degli ingegneri della Prov. di Perugia n° A351

IL GEOLOGO:
Dott. Geol. Giorgio Cerquiglini
Ordine dei Geologi della Regione Umbria n° 108

IL COORDINATORE PER LA SICUREZZA IN FASE DI PROGETTAZIONE:
Dott. Ing. Filippo Pambianco
Ordine degli Ingegneri della Provincia di Perugia n° A1373

VISTO IL RESPONSABILE DEL PROCEDIMENTO
Dott. Ing. Luigi Mupo

IL GRUPPO DI PROGETTAZIONE:

MANDATARIA: Sintagma

Dott. Ing.	N.Granieri	Dott. Ing.	M.Ahrem
Dott. Ing.	F.Cruciatelli	Dott. Ing.	F.Pambianco
Dott. Ing.	V.Truffini	Dott. Ing.	M.Briganti Bolla
Dott. Arch.	A.Bracchini	Dott. Ing.	L.Degl'Innocenti
Dott. Ing.	L.Neri	Dott. Geol.	G.Cerquiglini

MANDANTI: GPI Ingegneria; cooprogetti; GEOTECHNICAL DESIGN GROUP; ICARIA; OMNISERVICE

Dott. Ing.	G.Giuliozzi	Dott. Ing.	G.Lucibello
Dott. Ing.	A.Signorelli	Dott. Arch.	G.Guastella
Dott. Ing.	E.Micarelli	Dott. Geol.	M.Leonardi
Dott. Ing.	A.Belli	Dott. Ing.	G.Parente
Dott. Arch.	E.A.E.Crino	Dott. Ing.	L.Ragnacci
Dott. Ing.	F.Cangi	Dott. Ing.	F.Ricci
Dott. Arch.	P.Ciriaco	Archeol.	M.G.Liberici
Dott. Ing.	D.Perte		
Dott. Ing.	D.Carlsconi	Dott. Ing.	F.Alce
Dott. Ing.	S.Sacconi	Dott. Ing.	A.Salvemini
Dott. Ing.	C.Comandi		
Dott. Ing.	V.Policicorvo	Dott. Ing.	G.Verrini Suppiat
Dott. Ing.	F.Cangi	Dott. Ing.	V.Punno
Dott. Ing.	F.Marchiori	Geom.	C.Sulgarino
Dott. Ing.	P.Agnello		

IL RESPONSABILE DI PROGETTO:

LOTTO 4
CAVALCAVIA
CAVALCAVIA AL KM 9+353
IMPALCATO
Carpenteria metallica impalcato - Sezioni e particolari - Tav. 2/3

CODICE PROGETTO	NOME FILE	REVISIONE	SCALA:
PROGETTO: LO408Z — LIV. PROG.: E — N. PROG.: 2101	T04CV04STRCP06	A	1 : 10
	CODICE ELAB.: T04CV04STRCP06		

REV.	DESCRIZIONE	DATA	REDATTO	VERIFICATO	APPROVATO
REV-A	Emissione	Dic. 2021	M.Ciriaci	F. Cangi	V.Mupo