

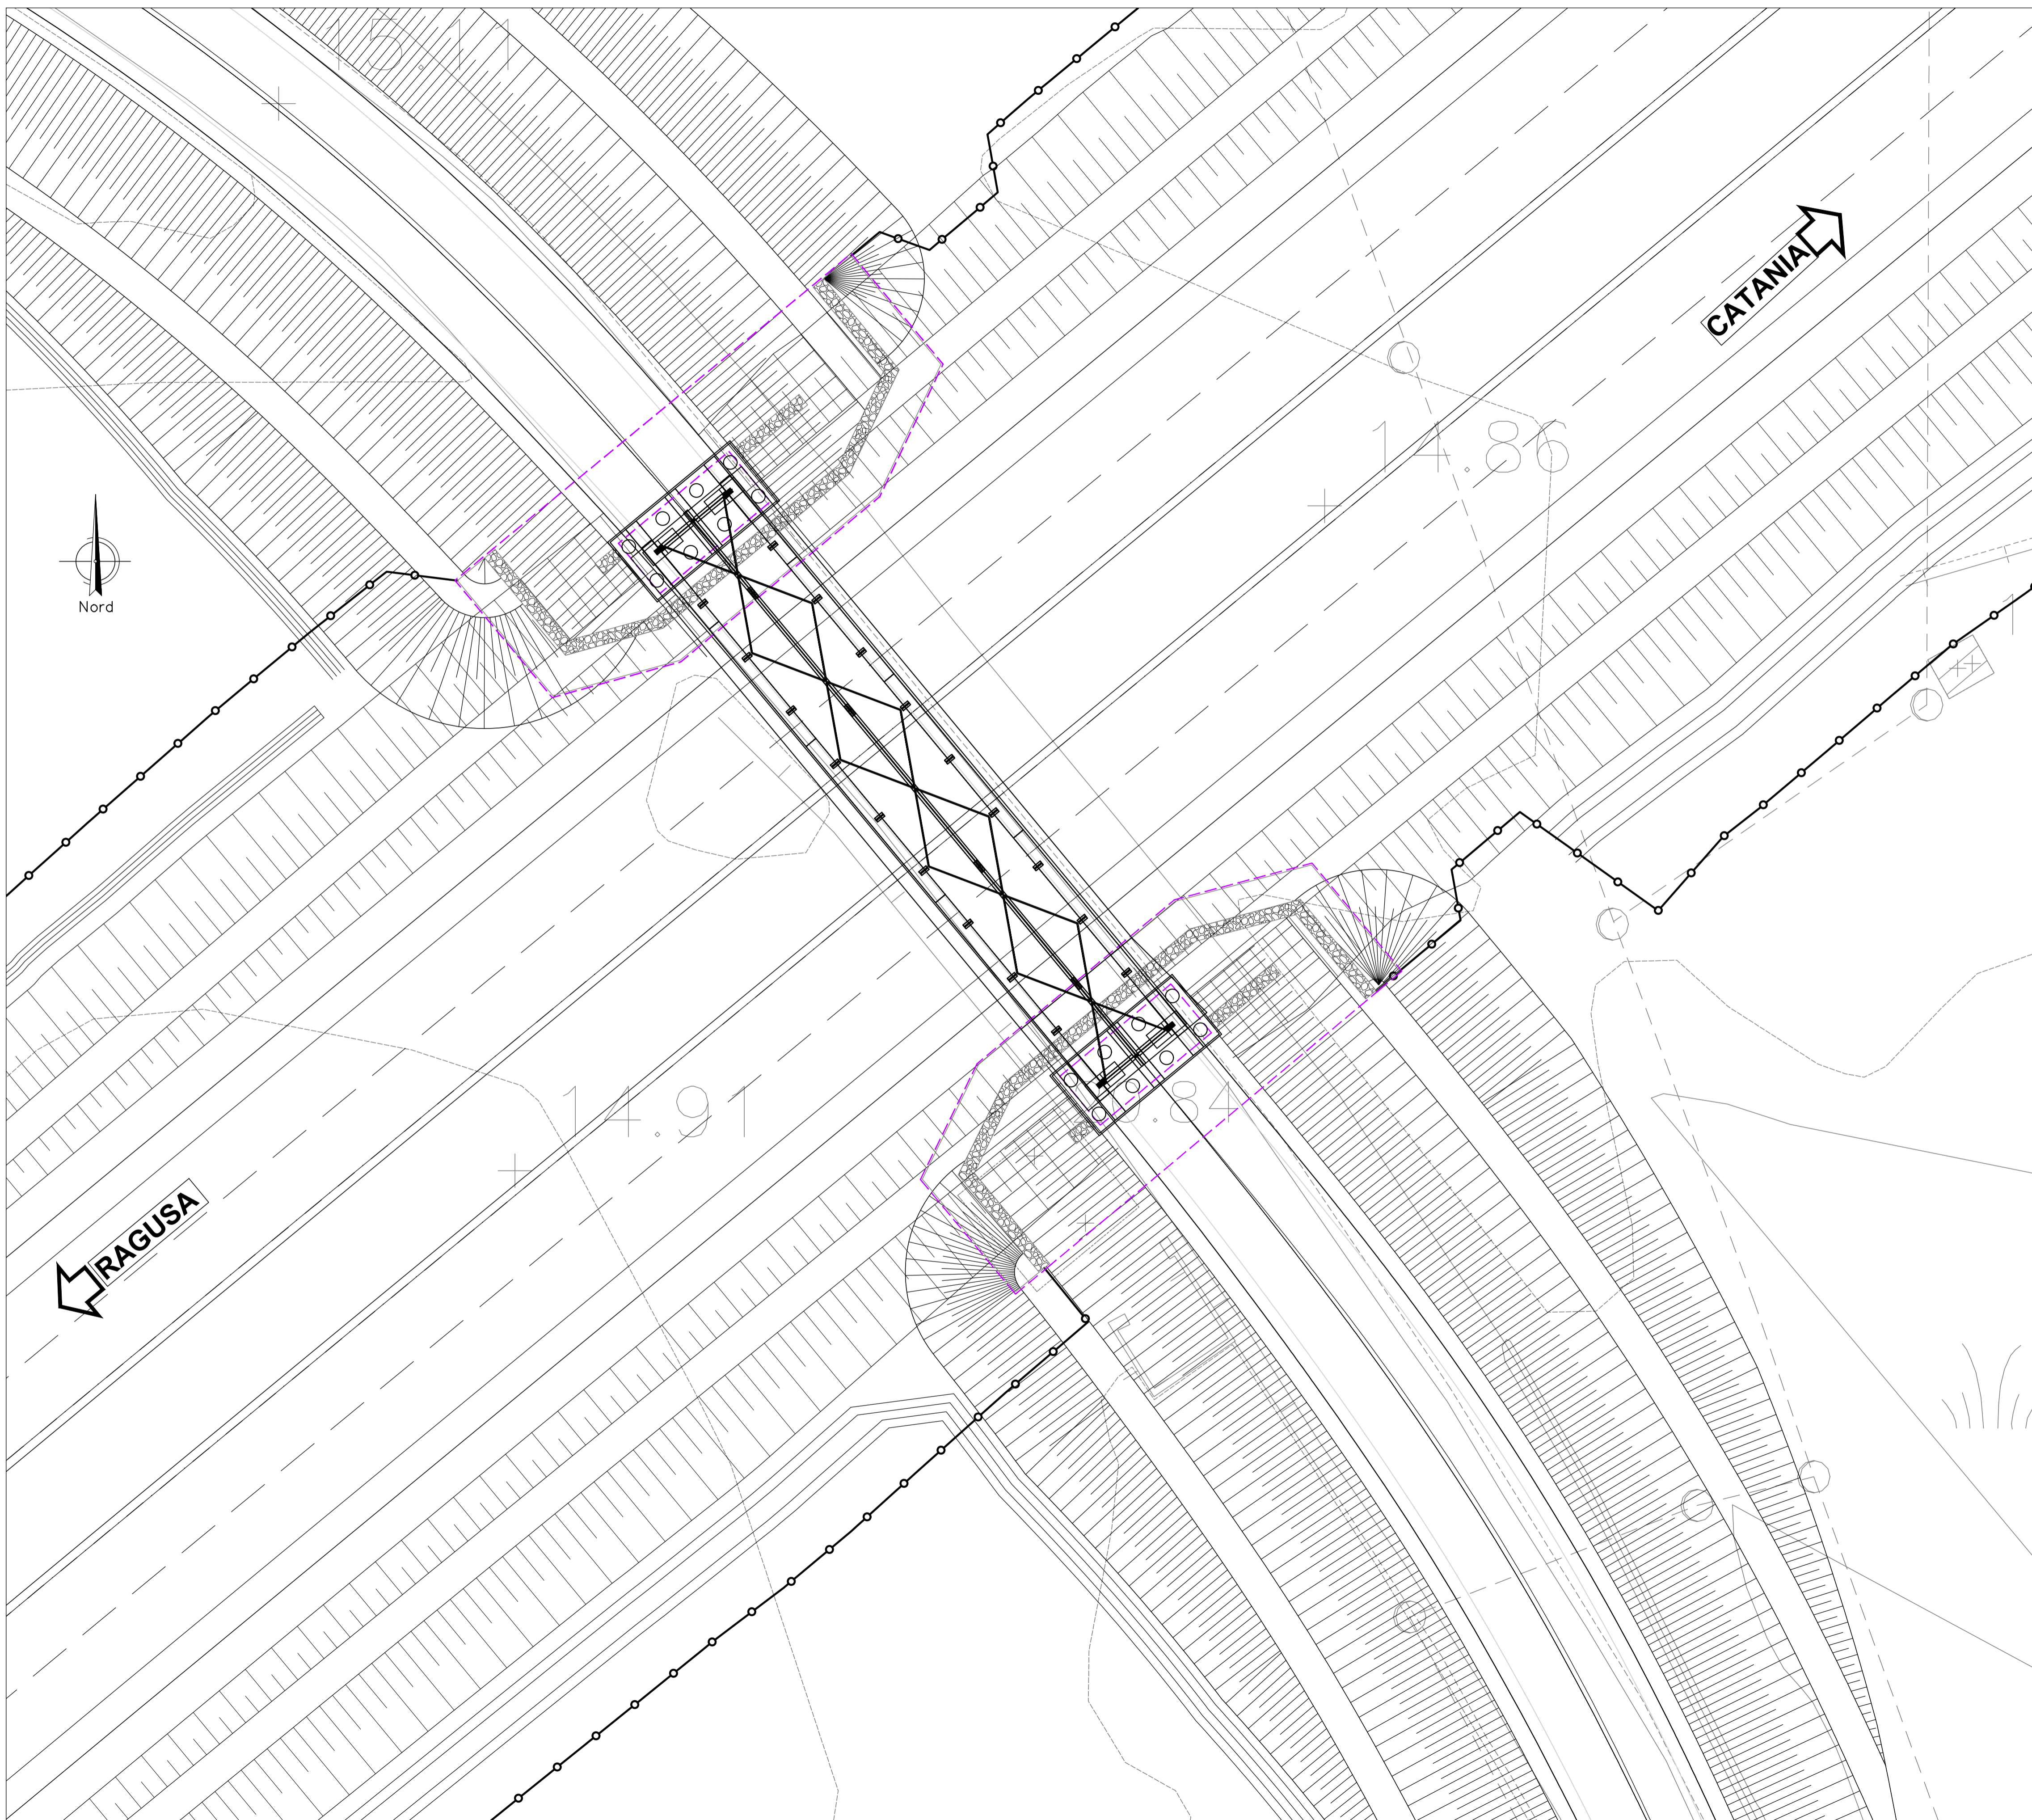


PLANIMETRIA DI PROGETTO
Scala 1:1000

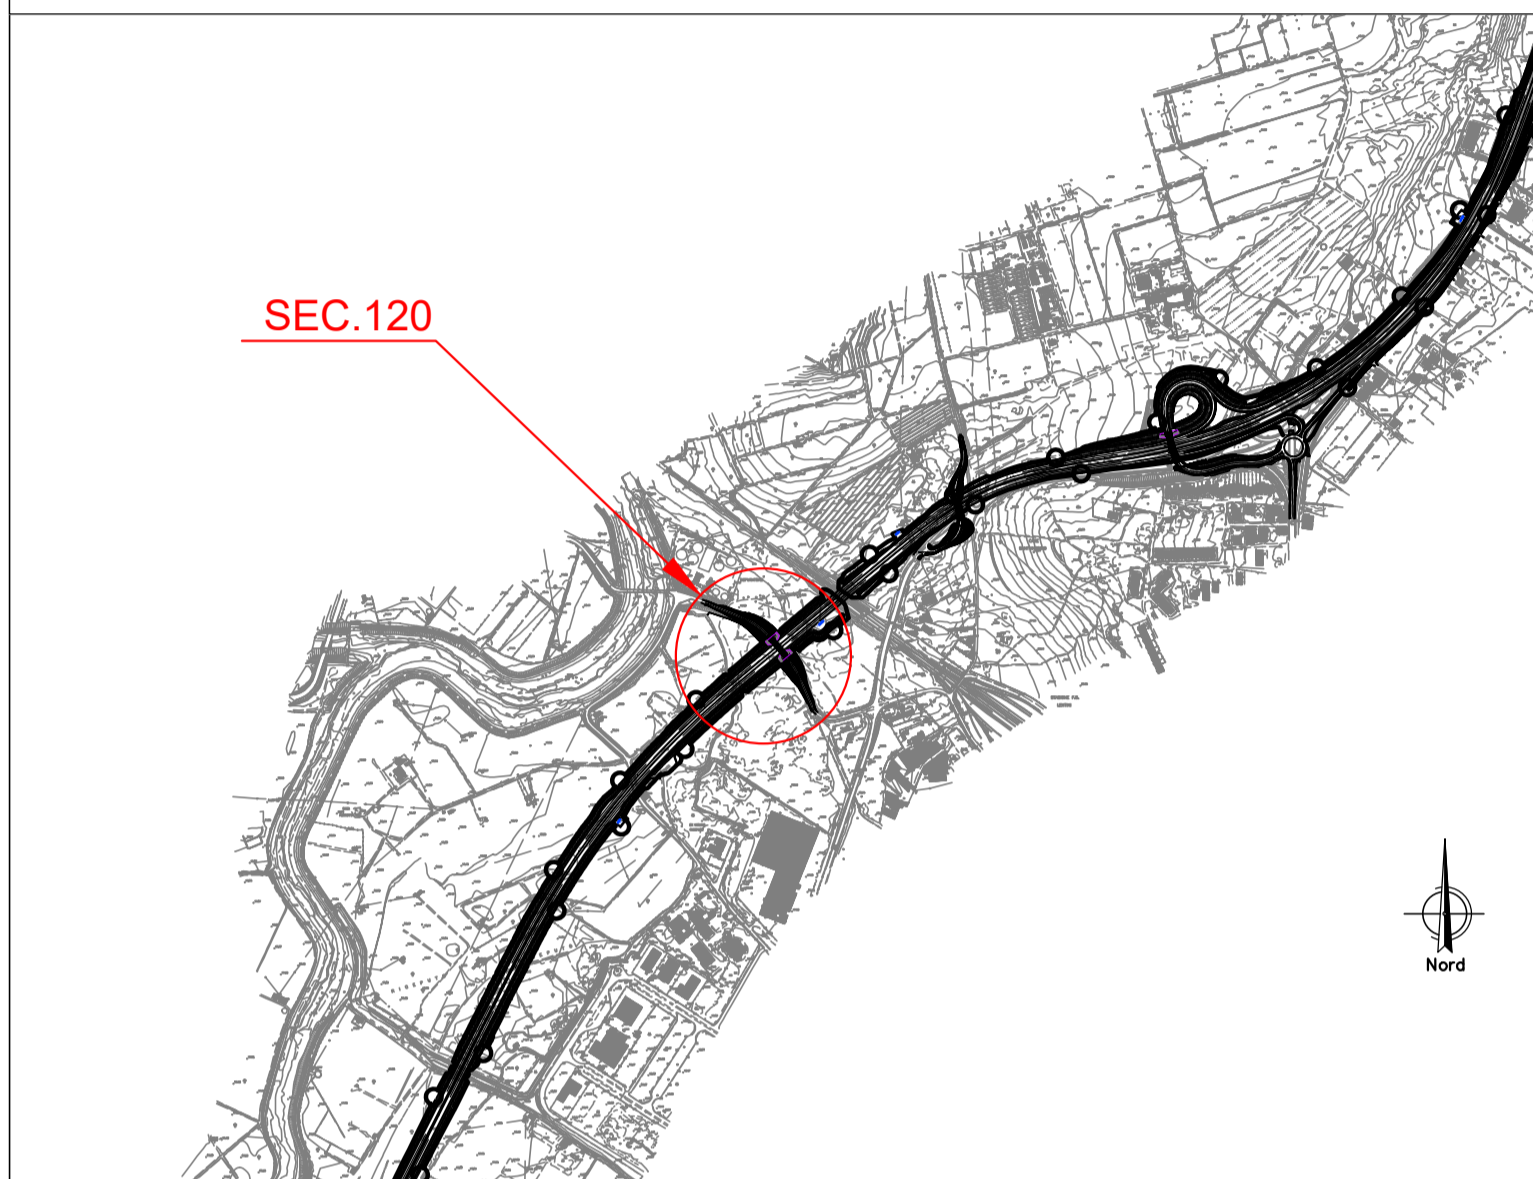

QUADRO D'UNIONE - INDIVIDUAZIONE LOTTO 4
KEYPLAN - INDIVIDUAZIONE SEC. 120

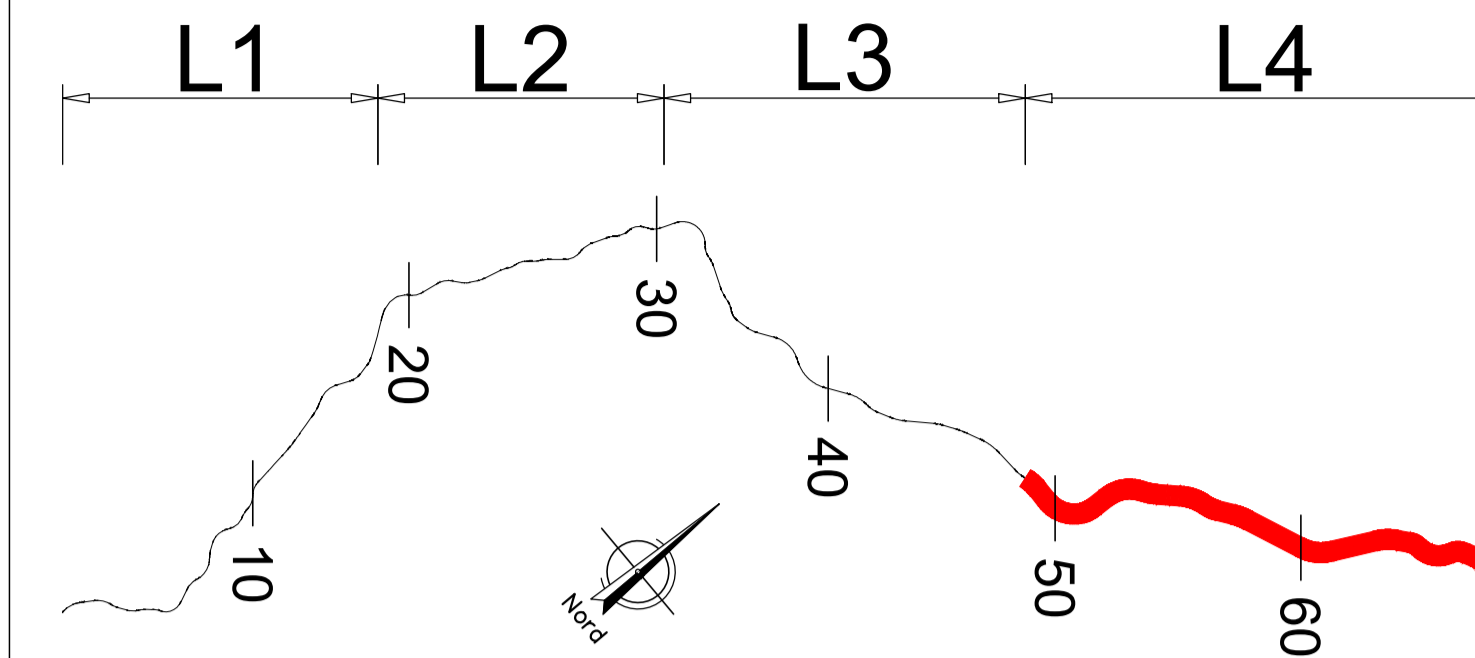

Direzione Progettazione e Realizzazione Lavori

ITINERARIO RAGUSA-CATANIA
Collegamento viario compreso tra lo Svincolo della S.S. 514 "di Chiaramonte" con la S.S. 115 e lo Svincolo della S.S. 194 "Ragusana"
LOTTO 4 - Dallo svincolo n. 8 "Francofonte" (compreso) allo svincolo della "Ragusana"(escluso)

PROGETTO ESECUTIVO COD. PA898

PROGETTAZIONE: ATI SINTAGMA - GP INGEGNERIA - COOPROGETTI - GDG - ICARIA - OMNISERVICE

PROGETTISTA RESPONSABILE DELL'INTEGRAZIONE DELLE PRESTAZIONI SPECIALISTICHE: Dott. Ing. Nando Granieri Ordine degli Ingegneri della Prov. di Perugia n° A351		IL GRUPPO DI PROGETTAZIONE: MANDATARIA: Dott. Ing. N. Granieri Dott. Ing. F. Durastanti Dott. Ing. V. Truffini Dott. Arch. A. Braccioni Dott. Ing. L. Nani		Dott. Ing. M. Abram Dott. Ing. F. Fiambranco Dott. Ing. M. Briganti Botta Dott. Ing. L. Cagliostro Dott. Geol. G. Cerquiglini	
IL GEOLOGO: Dott. Geol. Giorgio Cerquiglini Ordine dei Geologi della Regione Umbria n° 108		MANDANTI: Dott. Ing. G. Guaducci Dott. Ing. A. Signorelli Dott. Geol. E. Montecelli Dott. Ing. A. Bela		Dott. Ing. G. Lucibello Dott. Arch. G. Guastella Dott. Geol. M. Ikonardi Dott. Ing. G. Parente	
IL COORDINATORE PER LA SICUREZZA IN FASE DI PROGETTAZIONE: Dott. Ing. Filippo Fiambranco Ordine degli Ingegneri della Provincia di Perugia n° A1373		Dott. Arch. E. A. E. Crimi Dott. Arch. M. Pirelli Dott. Arch. P. Ghirelli Dott. Ing. D. Pelle		Dott. Arch. L. Ragnacci Dott. Arch. A. Strati Arch. Geol. M. G. Liseno	
VISTO IL RESPONSABILE DEL PROCEDIMENTO Dott. Ing. Luigi Mupo		Dott. Ing. D. Caraccioli Dott. Ing. S. Sacconi Dott. Ing. C. Consani		Dott. Ing. F. Aloe Dott. Ing. A. Salvermini	
		Dott. Ing. V. Rotisciani Dott. Ing. G. Pulli Dott. Ing. F. Marchionni		Dott. Ing. G. Verini Supplizi Dott. Ing. V. Purneo Dott. Ing. C. Sugamori	
		IL RESPONSABILE DI PROGETTO: ORDINE degli INGEGNERI Dott. Ing. F. Fiambranco n° 2778/2010 A 844 Provincia di FERMO			

LOTTO 4
OPERE D'ARTE MINORI
CAVALCAVIA (AL KM 15+426EX LOTTO 8
Planimetria di insieme

CODICE PROGETTO		NOME FILE		REVISIONE	SCALA:
PROGETTO	LV. PROG.	N. PROG.	T04CV05STRPL01	A	1:200
LO408Z	E	2101	CODICE ELAB.		
			T04CV05STRPL01		
REV-A	Emissione	GIU 2021	M.Crea	F. Durastanti	N. Granieri
REV.	DESCRIZIONE	DATA	REDATTO	VERIFICATO	APPROVATO