

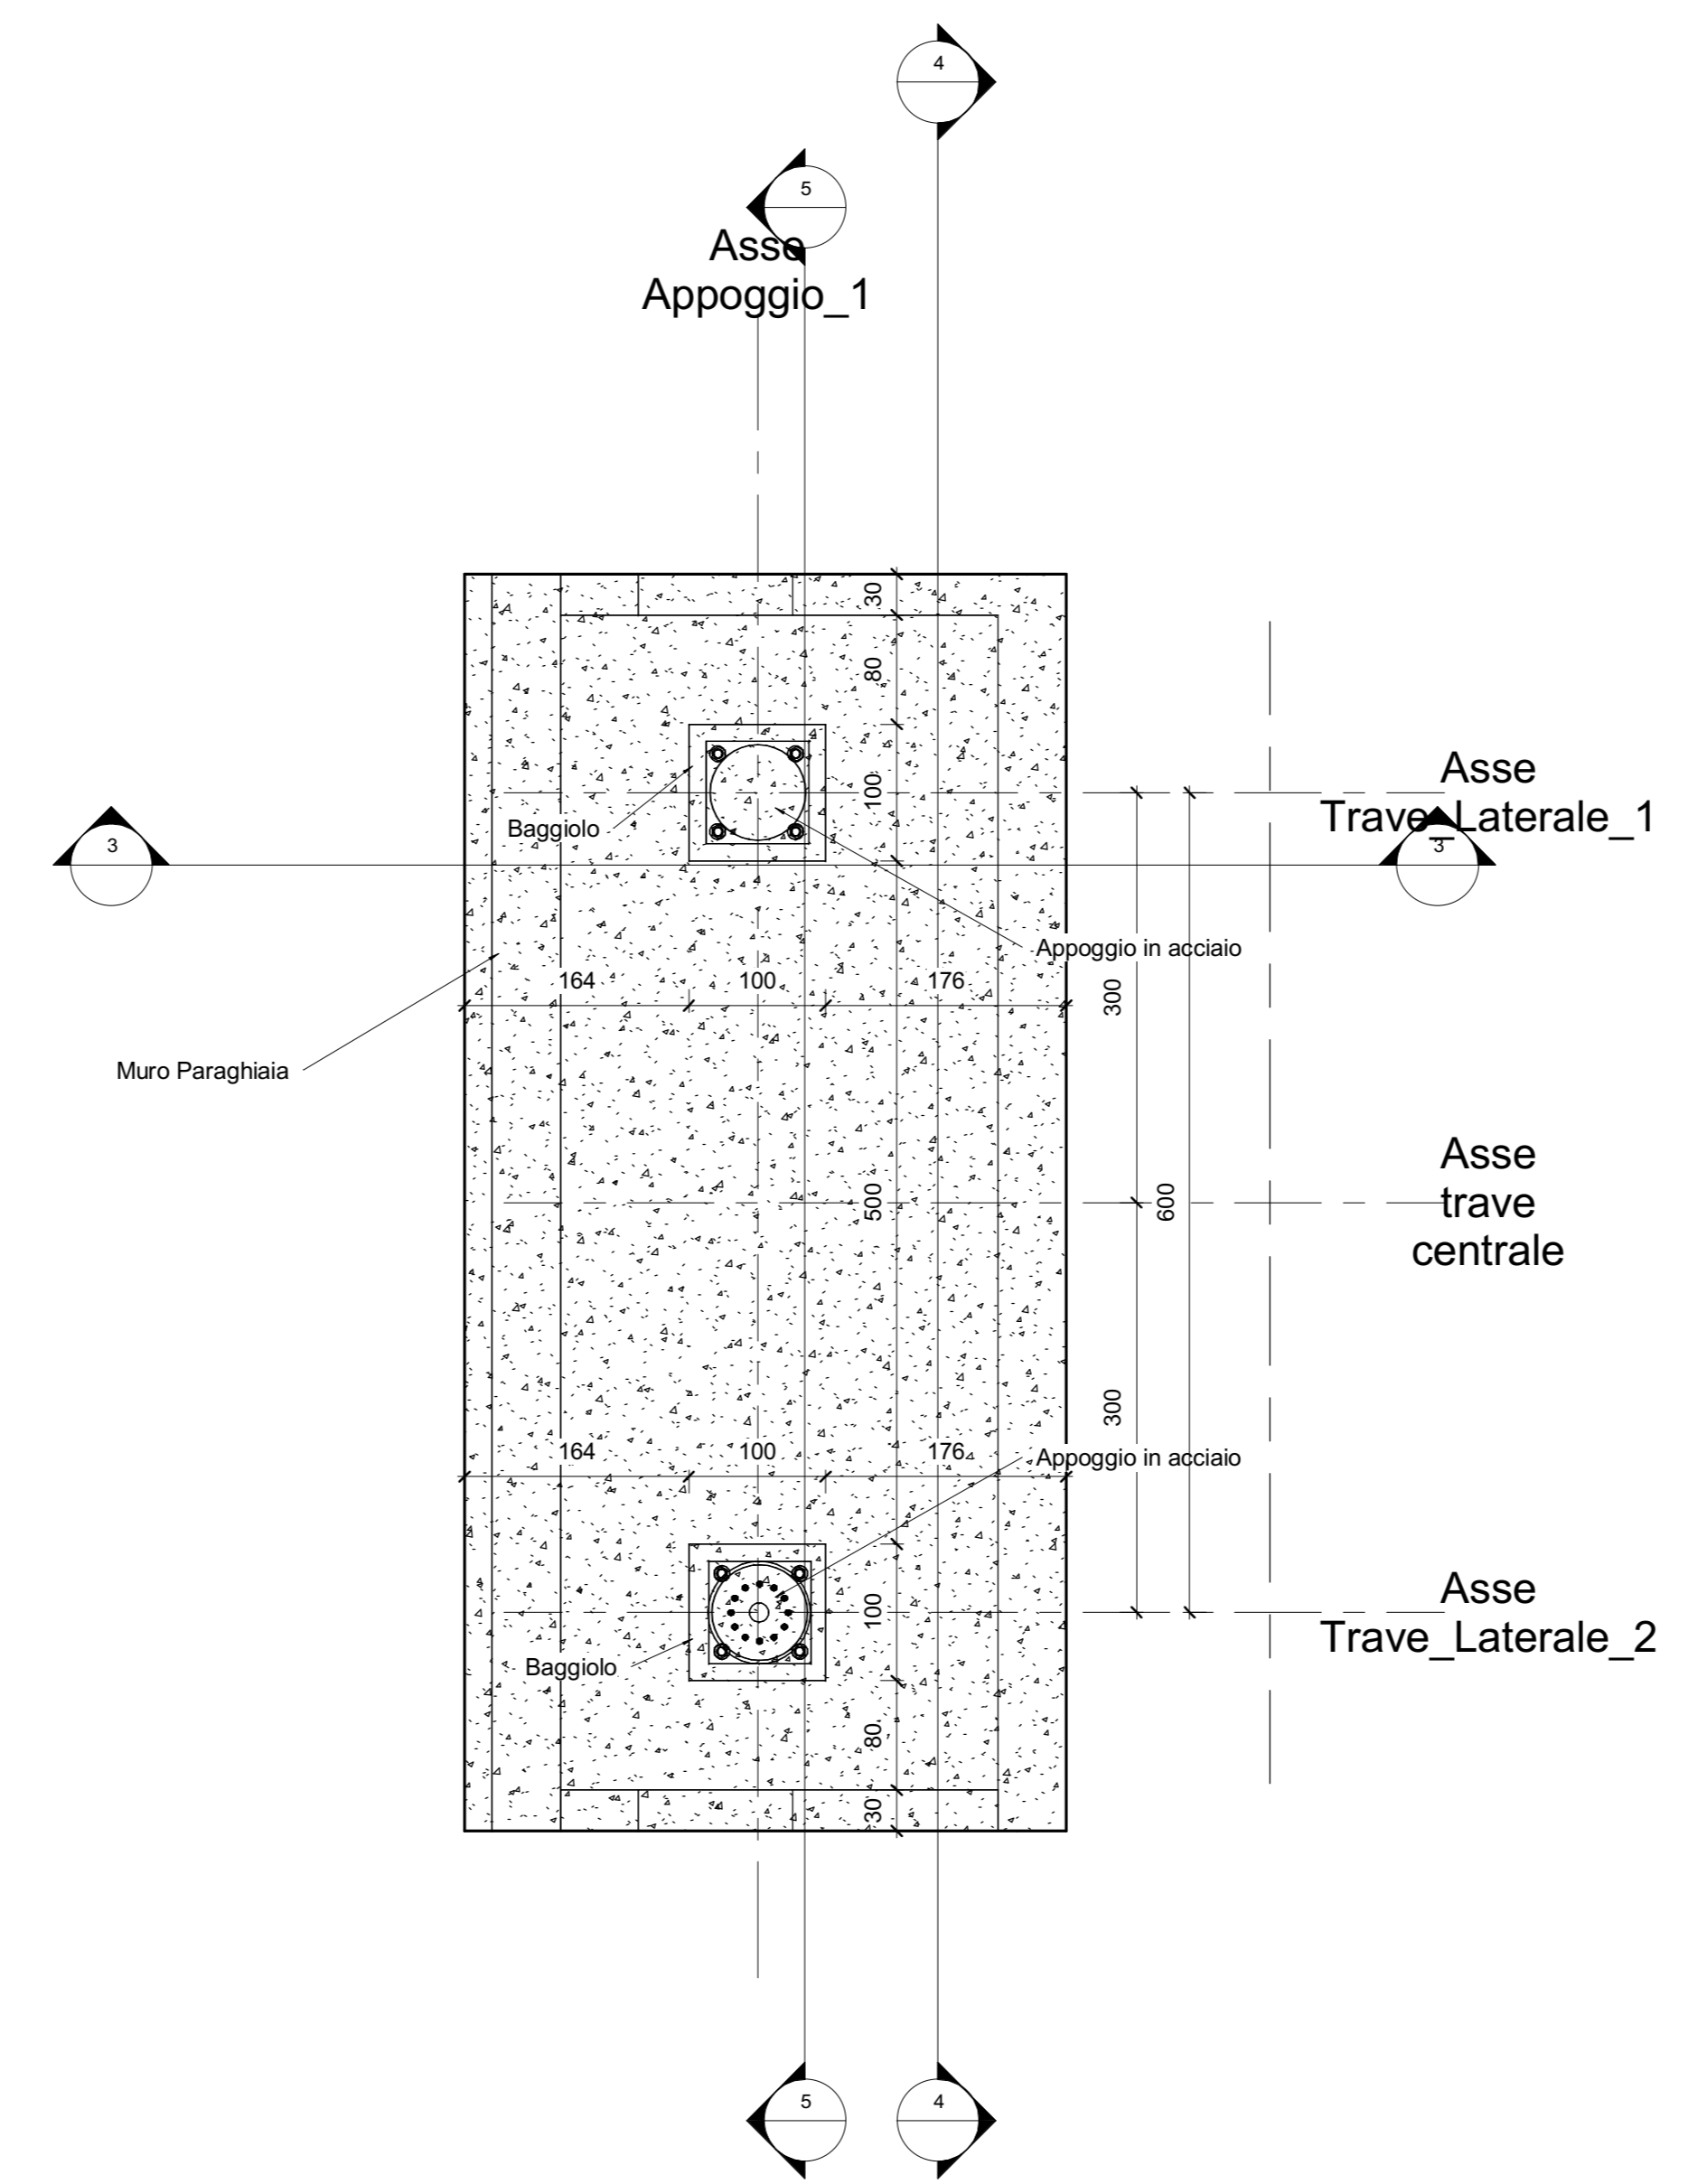



1 Pianta Fondazione-SP-1
1 : 50

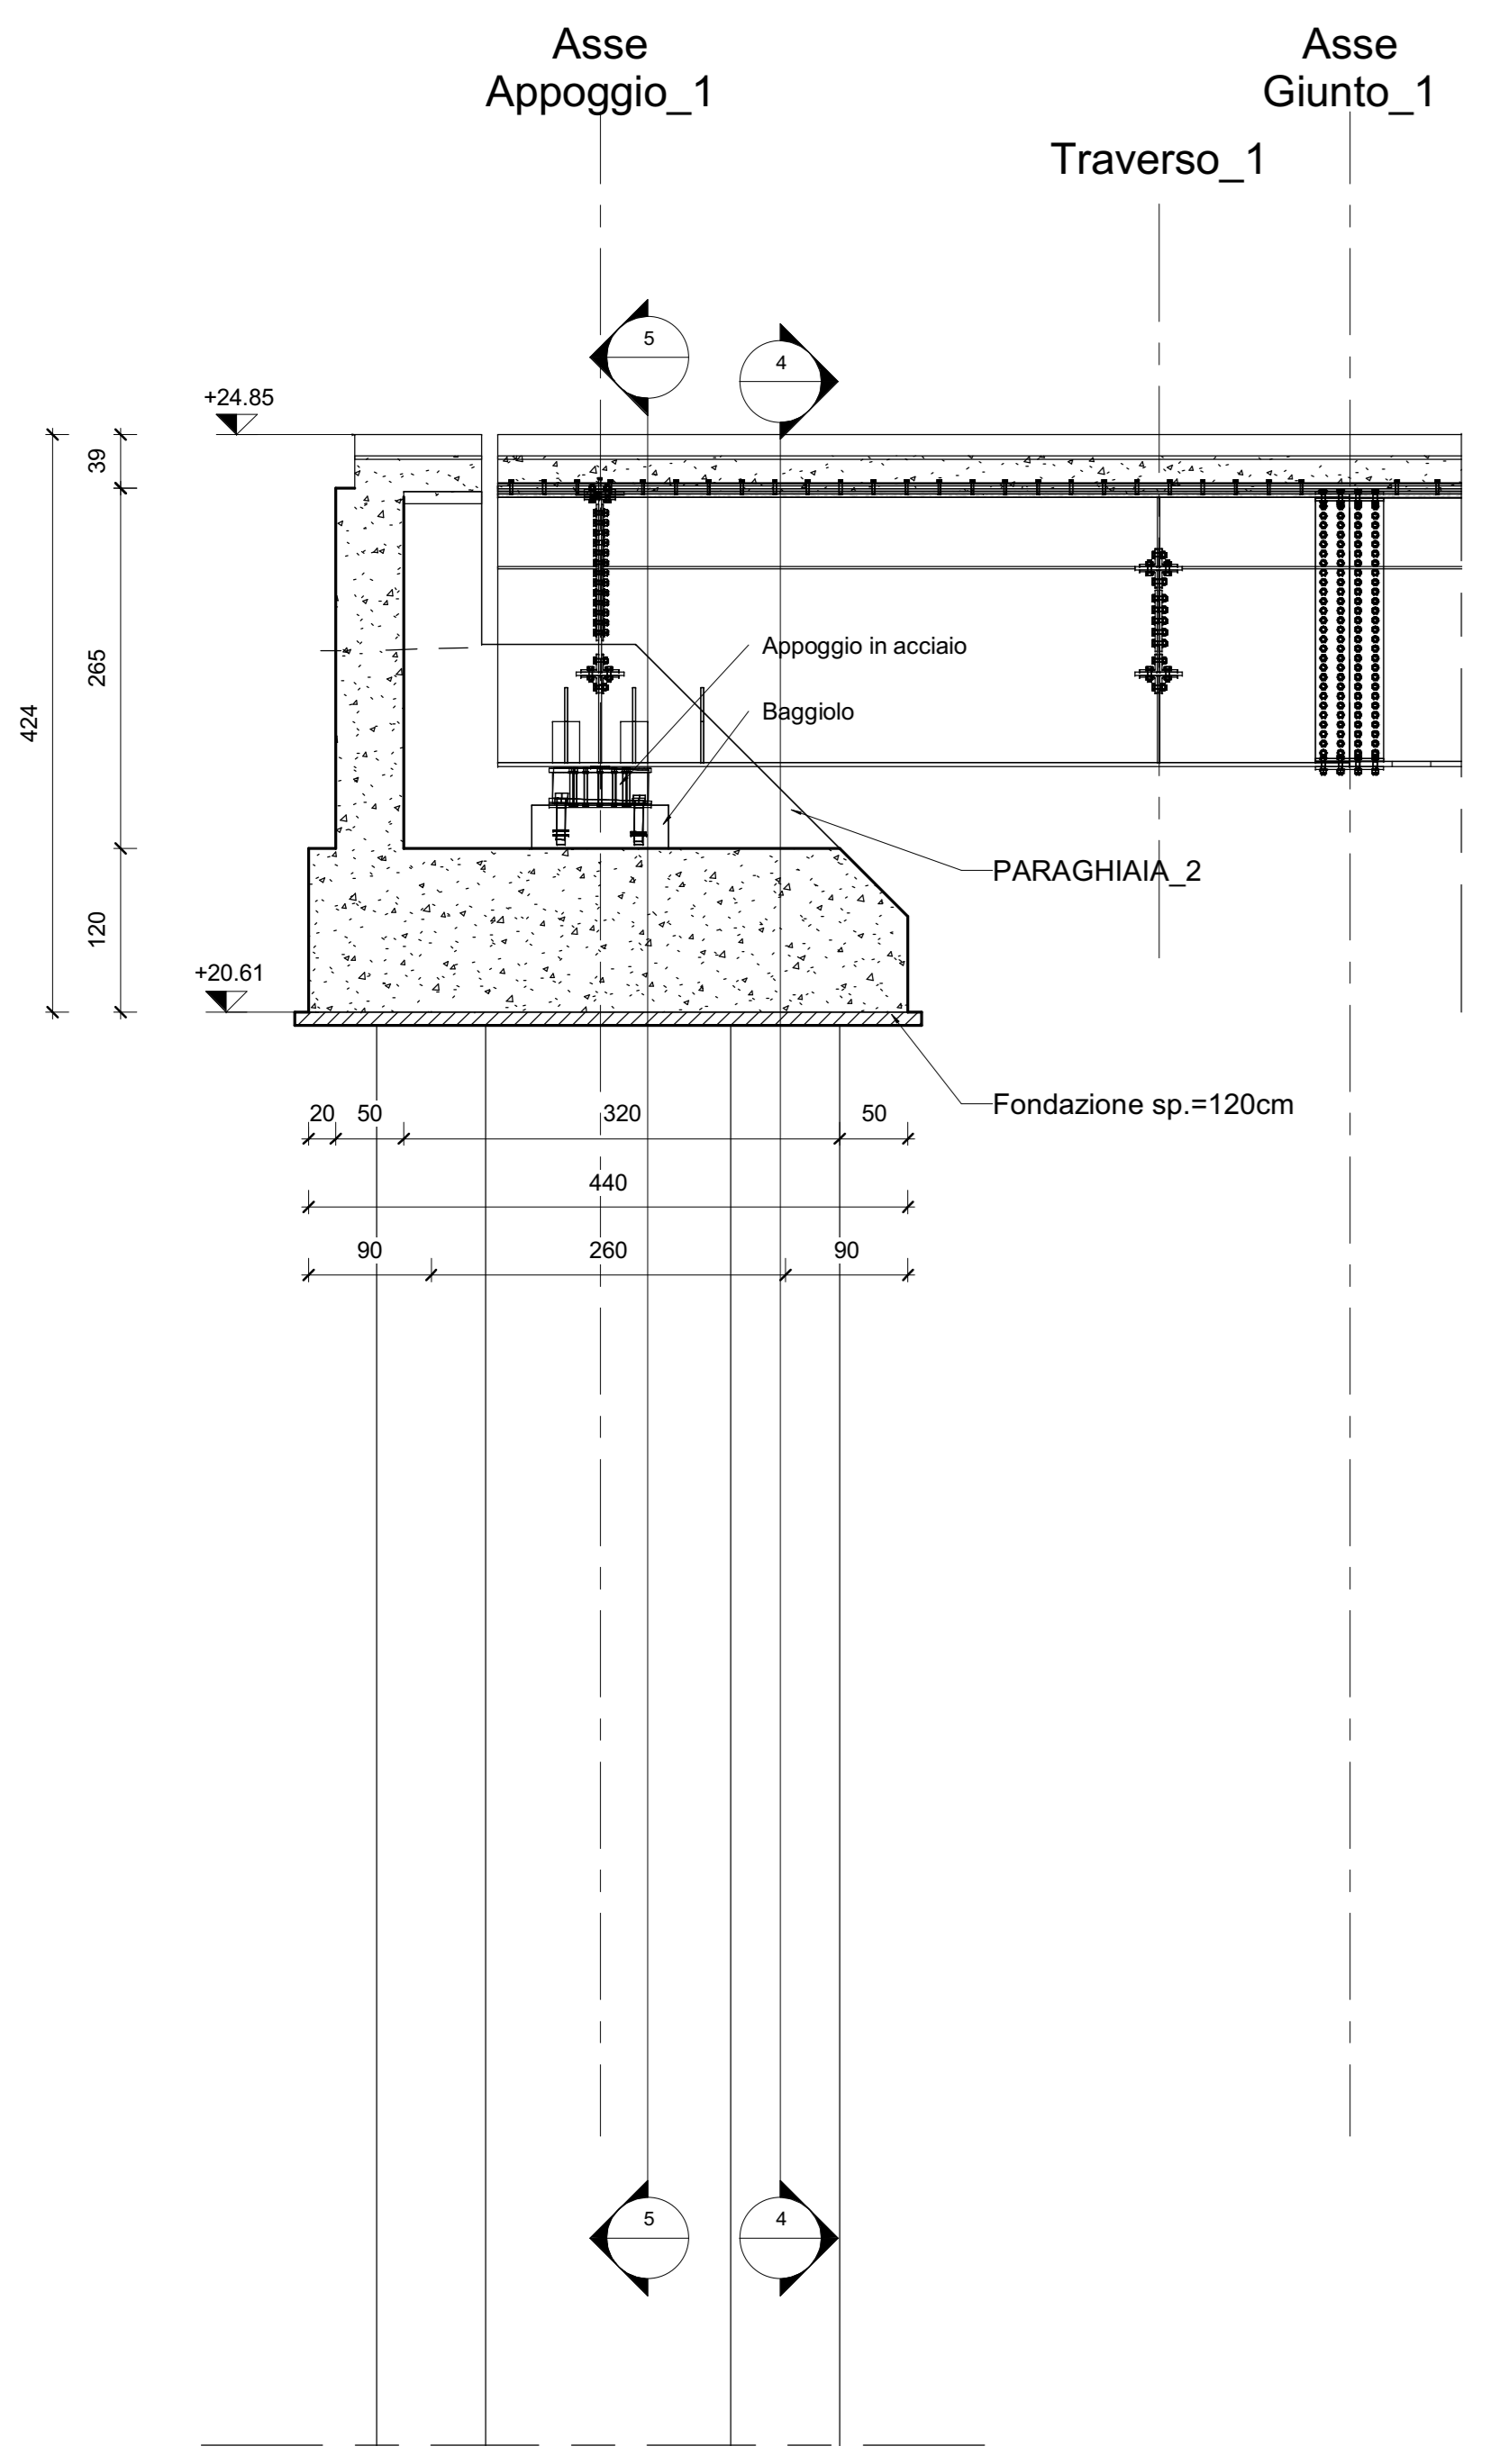


1 : 50

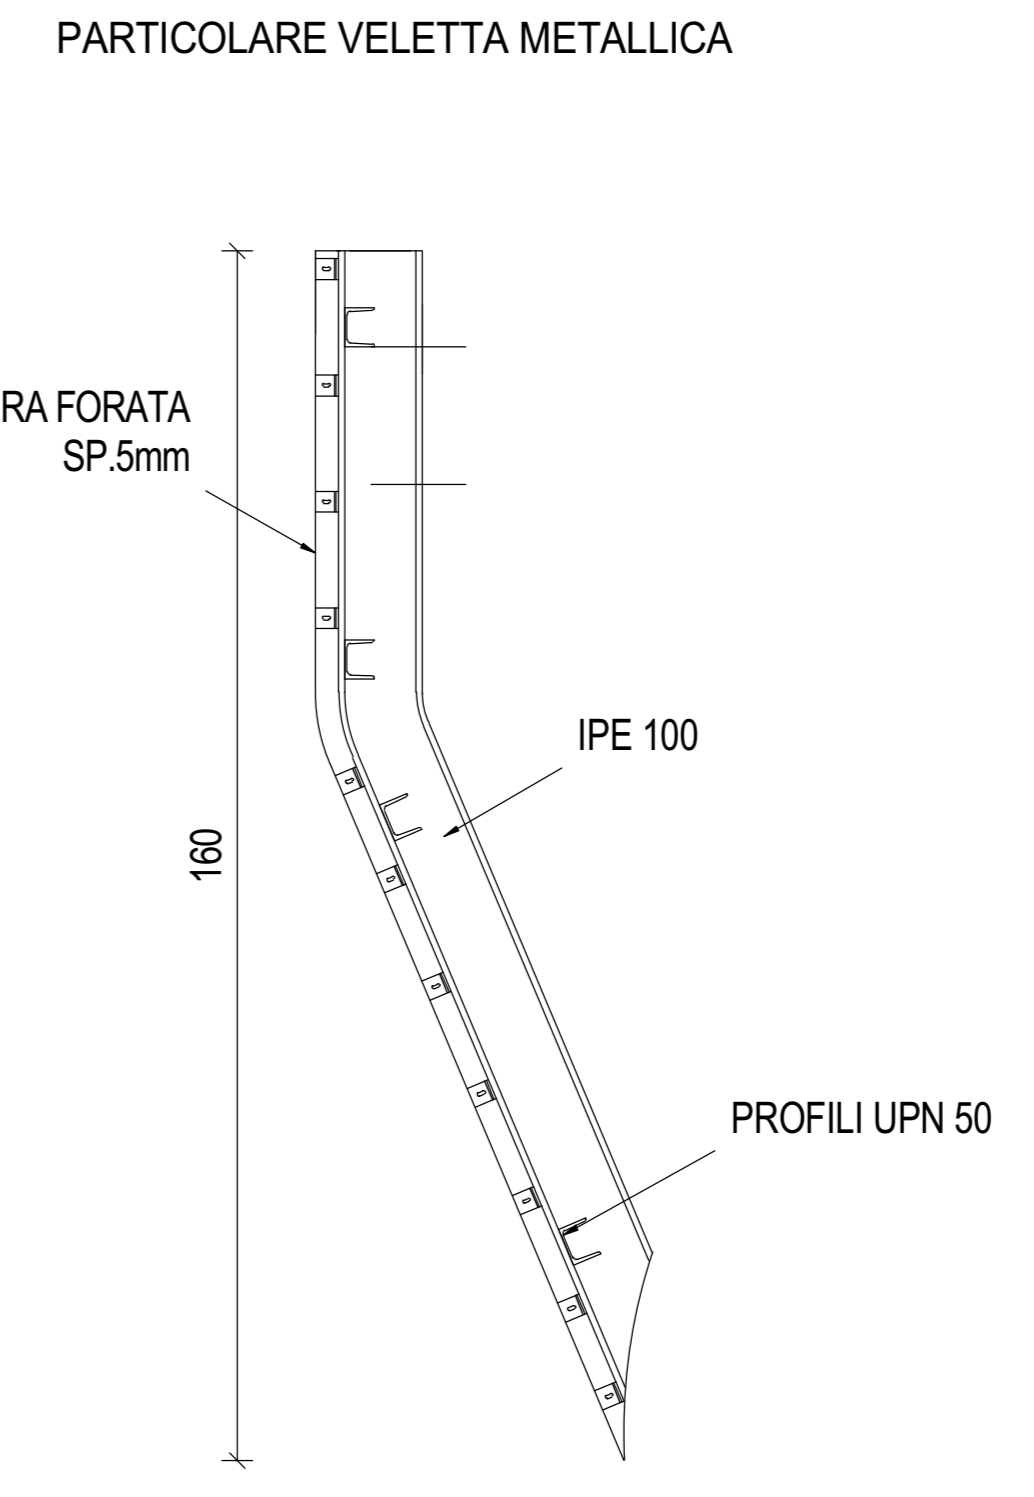


1 : 50

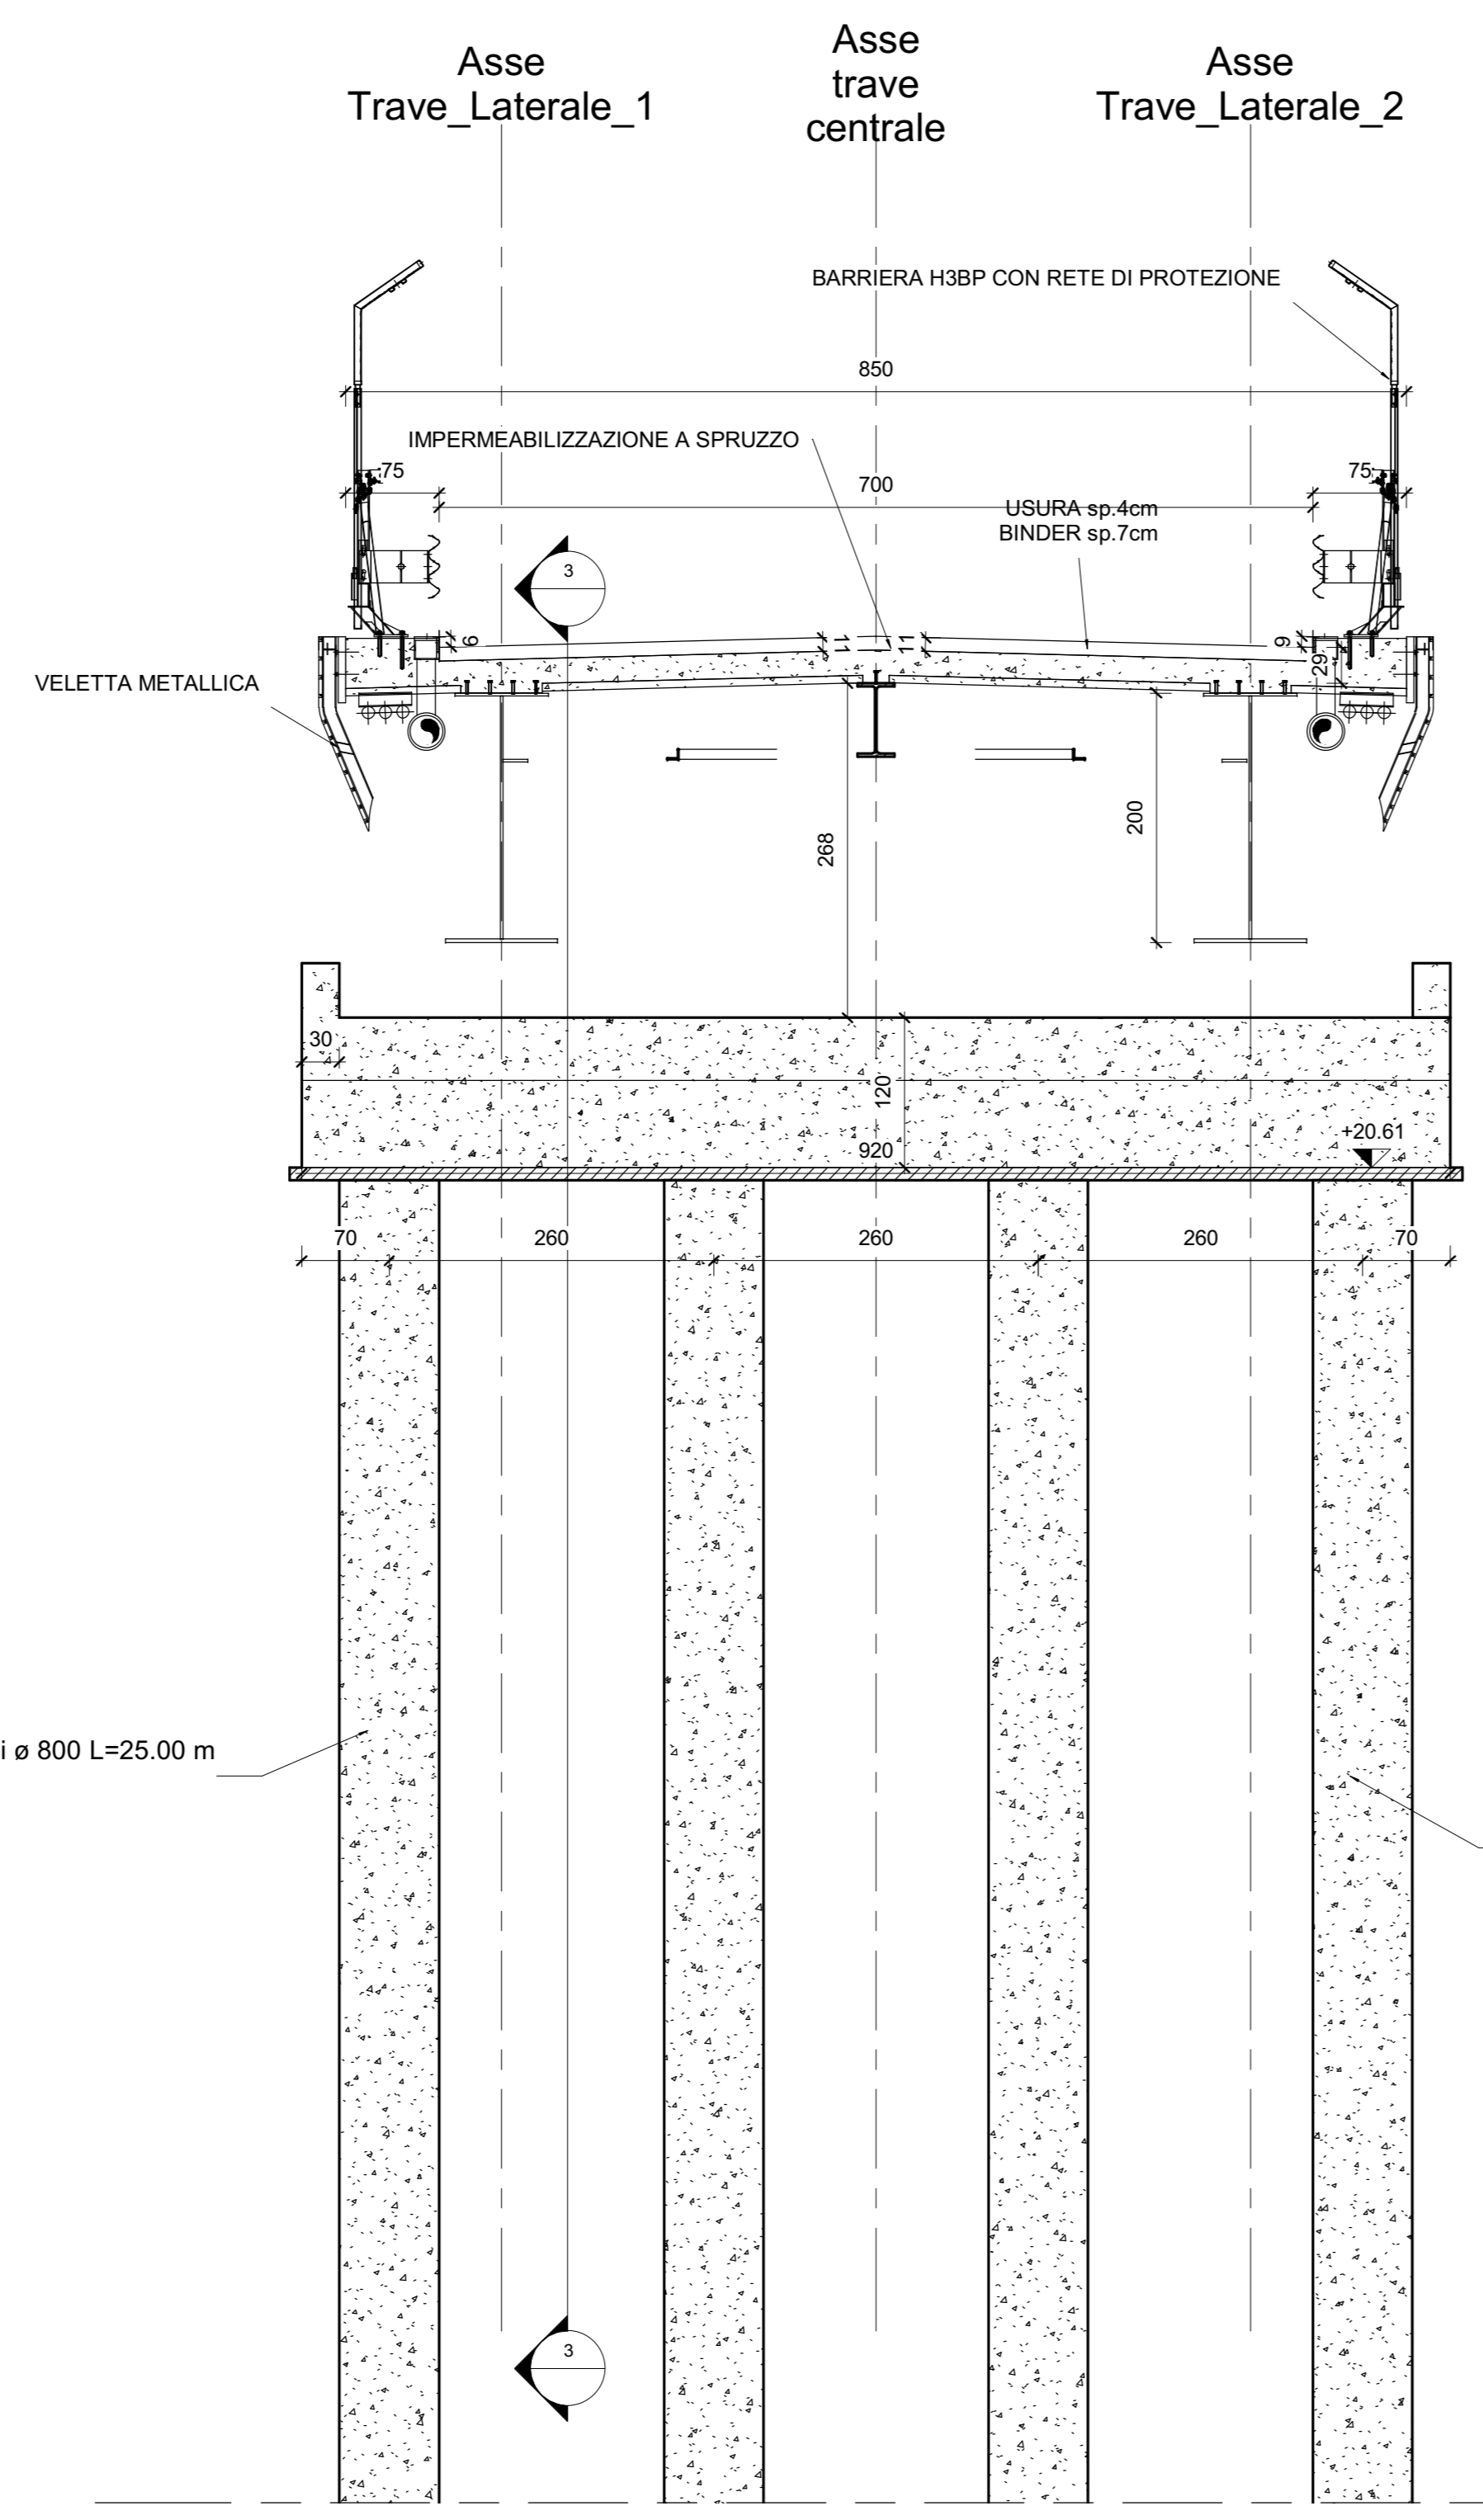



4 Sezione Trasversale su appoggi SP-1
1 : 50

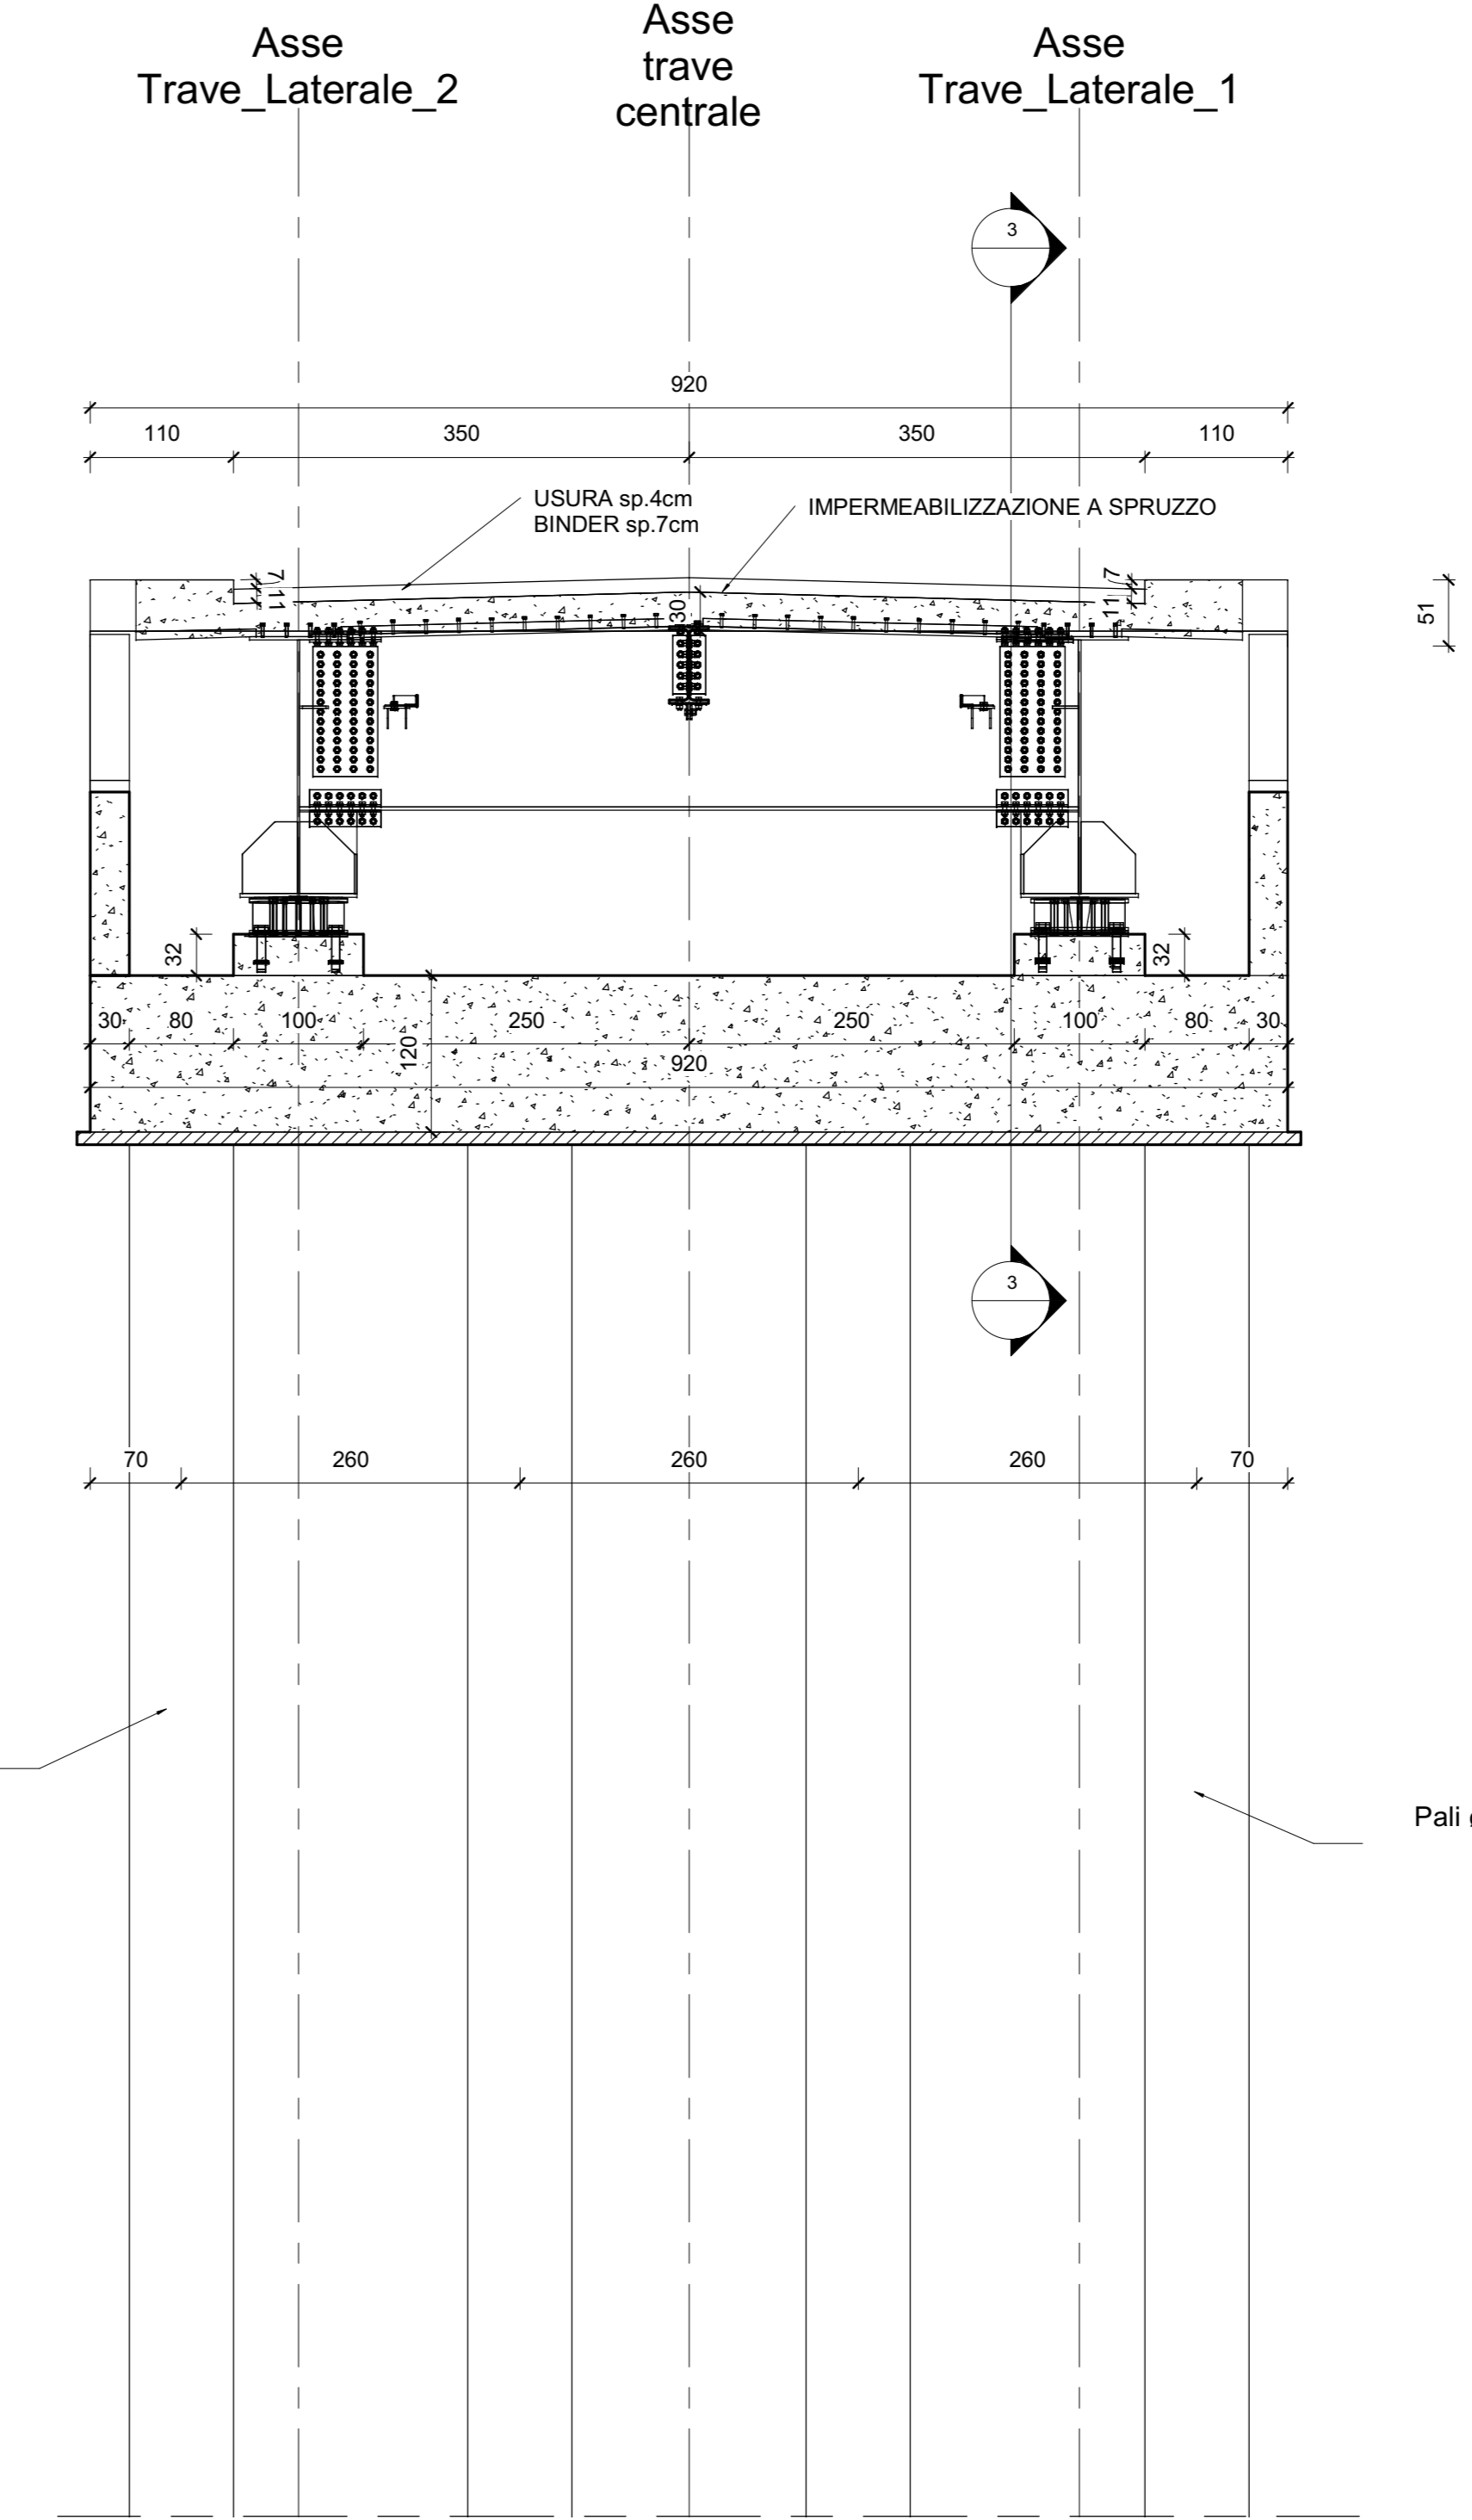

5 Sezione Trasversale SP-1
1 : 50

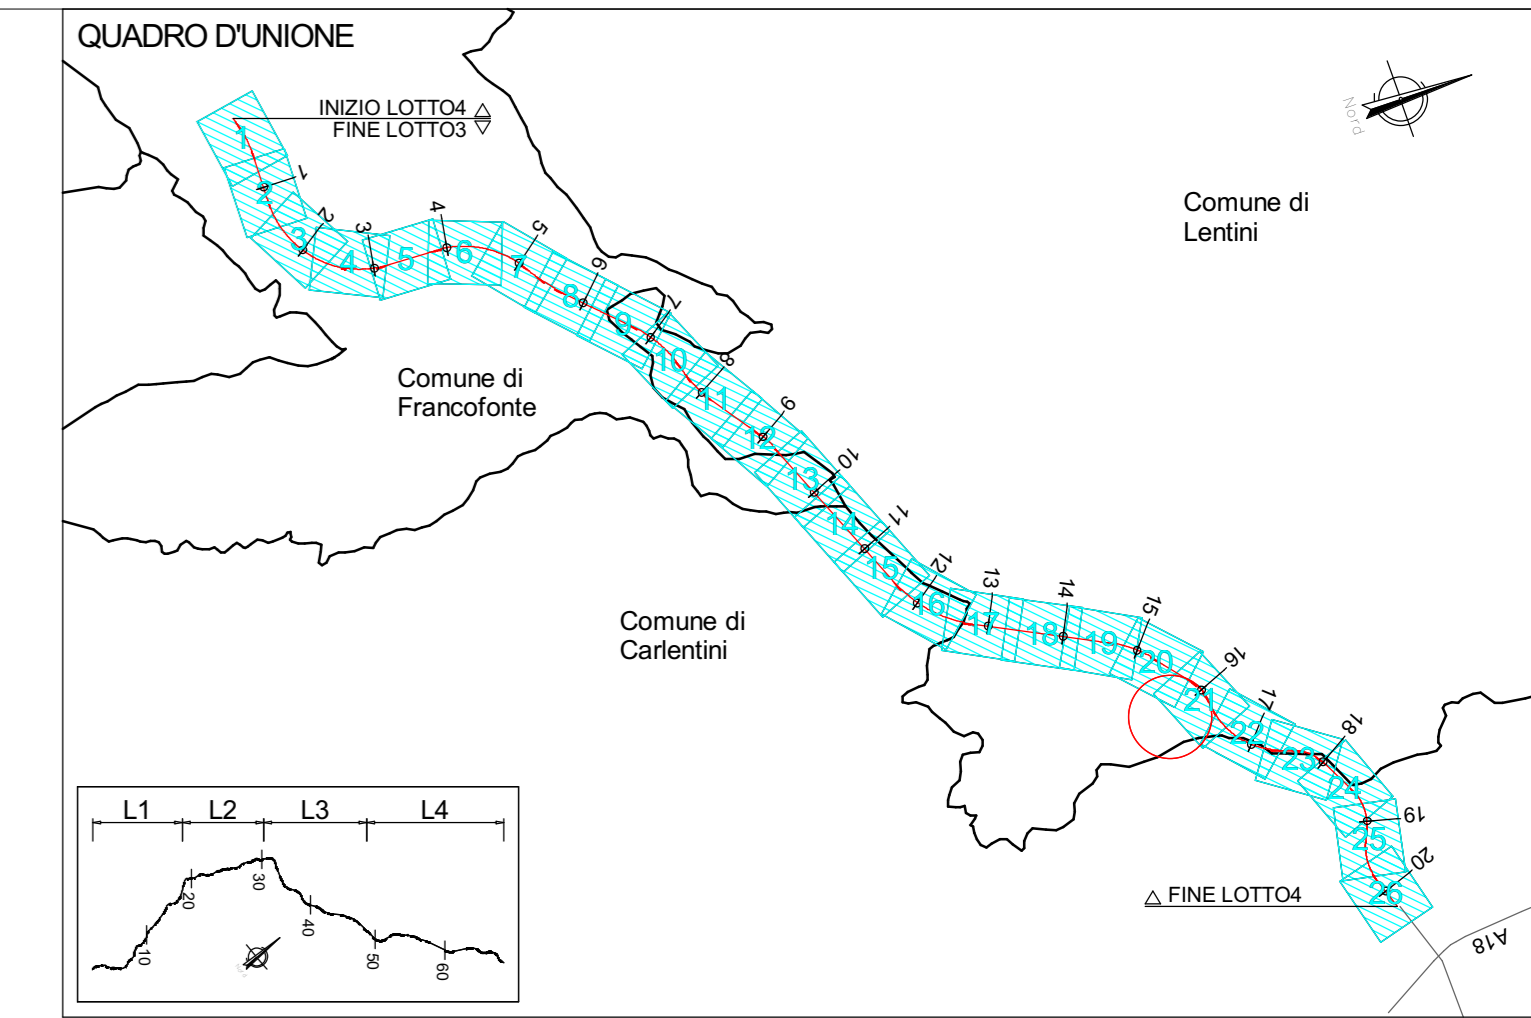

QUADRO D'UNIONE - INDIVIDUAZIONE LOTTO 4
KEYPLAN - INDIVIDUAZIONE SEC. 120

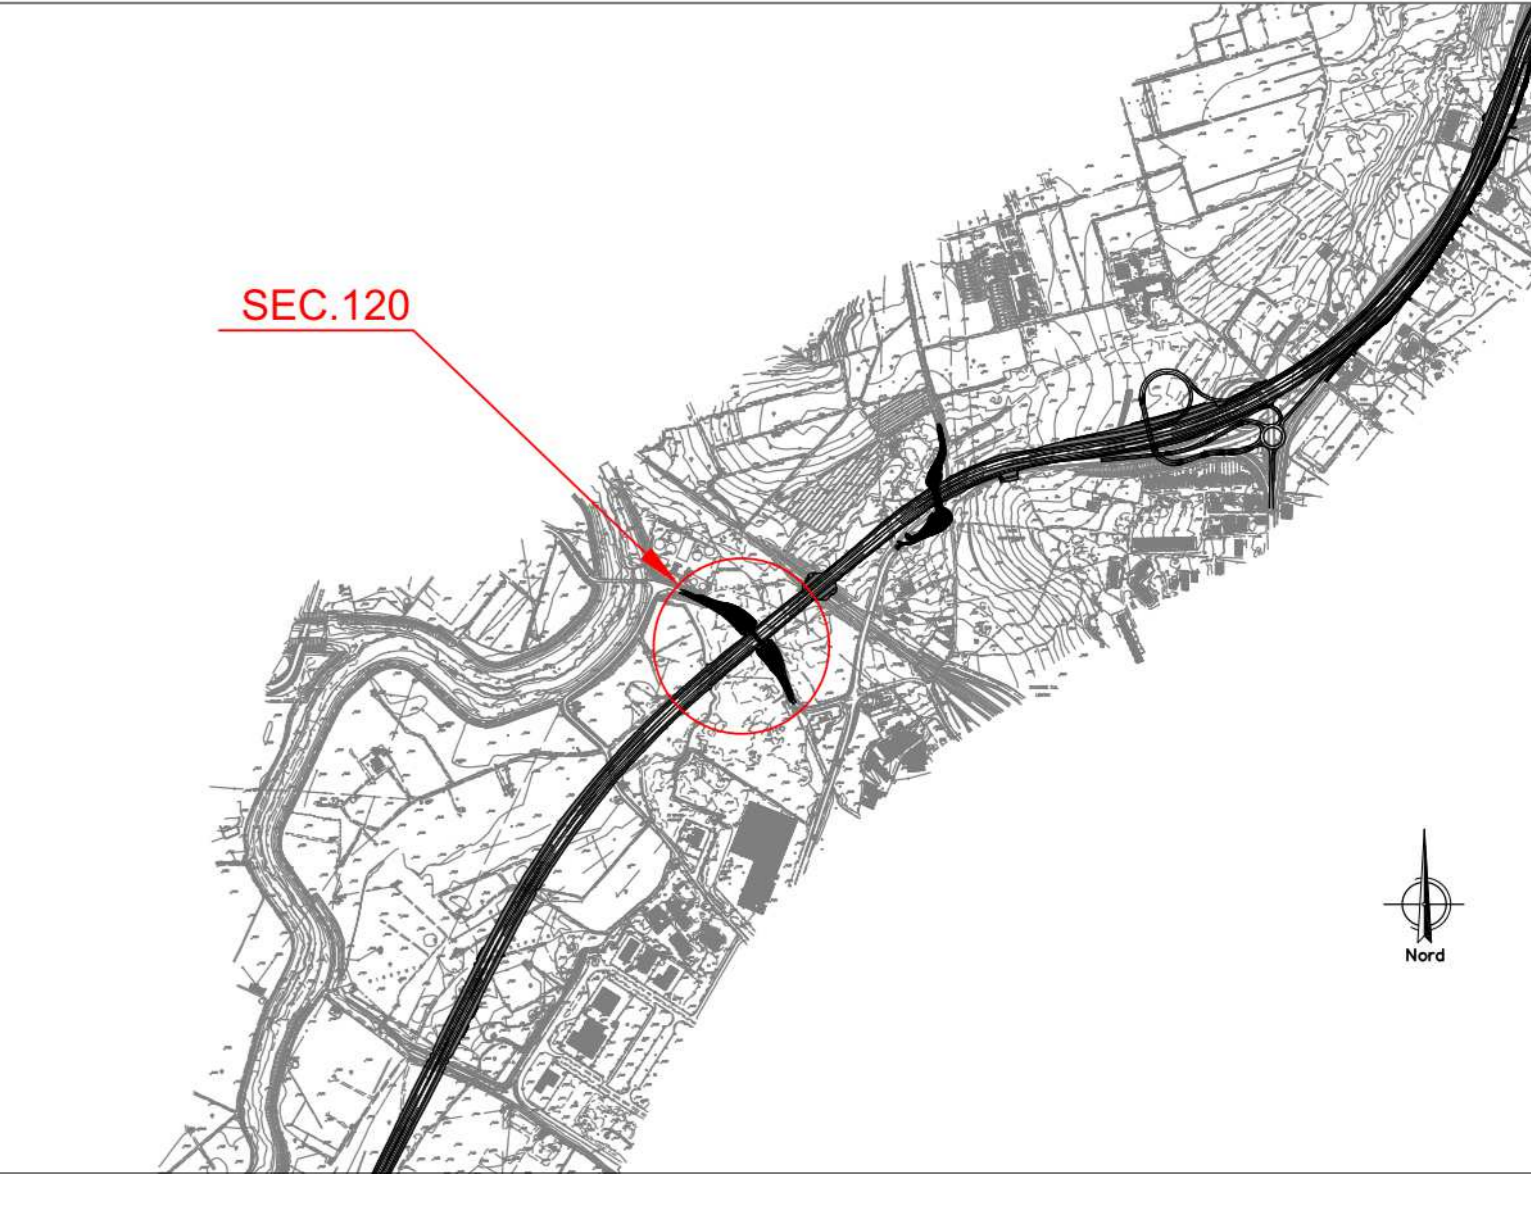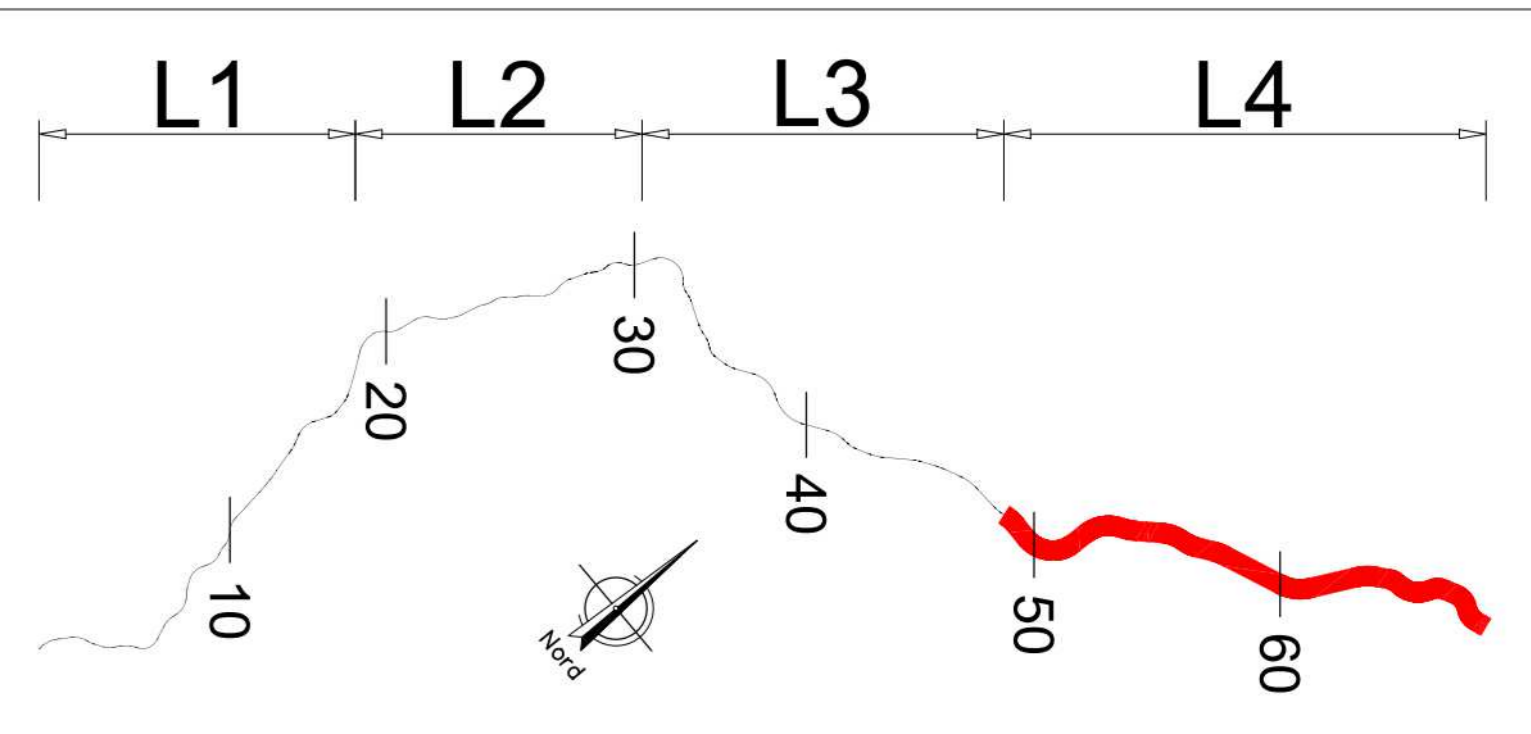

NOTA: PER LA TABELLA MATERIALI VEDERE ELABORATO: T03EG04GENSC01.dwg

sanas
GRUPPO FS ITALIANE
Direzione Progettazione e Realizzazione Lavori

ITINERARIO RAGUSA-CATANIA
Collegamento viario compreso tra lo Svincolo della S.S. 514 "di Chiaramonte" con la S.S. 115 e lo Svincolo della S.S. 194 "Ragusana"
LOTTO 4 - Dallo svincolo n. 8 "Francofonte" (compreso) allo svincolo della "Ragusana" (escluso)

PROGETTO ESECUTIVO COD. **PA898**

PROGETTAZIONE: ATI SINTAGMA - GP INGEGNERIA - COOPROGETTI-GDG-ICARIA-OMNISERVICE

PROGETTISTA RESPONSABILE DELL'INTEGRAZIONE DELLE PRESTAZIONI SPECIALISTICHE:
Dott. Ing. Nando Granieri
Ordine degli Ingegneri della Prov. di Perugia n° A351

IL GRUPPO DI PROGETTAZIONE:
MANDATARI:
#Sintagma
Dott. Ing. N. Granieri
Dott. Ing. F. Di Stefano
Dott. Ing. A. Bracci
Dott. Ing. L. Cagnoli
Dott. Ing. U. Caracciolo

MANDANTI:
Dott. Ing. G. Di Stefano

IL GEOLOGO:
Dott. Geol. Giorgio Cerquiglini
Ordine dei Geologi della Regione Umbria n° 108

IL COORDINATORE PER LA SICUREZZA IN FASE DI PROGETTAZIONE:
Dott. Ing. Filippo Farnabico
Ordine degli Ingegneri della Provincia di Perugia n° A1373

VISTO IL RESPONSABILE DEL PROCEDIMENTO
Dott. Ing. Luigi Mago

IL RESPONSABILE DI PROGETTO:
Dott. Ing. P. Agnello

LOTTO 4
OPERE D'ARTE MINORI
CAVALCAVIA (AL KM 15+426 EX LOTTO 8)
SPALLE
Carpenteria spalla 1

CODICE PROGETTO	UV. PROJ.	N. PROJ.	NO. FILE	REVISIONE	SCALA:
LQ408Z	E	2101	T04CV05STRCP01	C	1 : 50

REV.	DESCRIZIONE	DATA	REDATTO	VERIFICATO	APPROVATO
REV-C	Revisione a seguito di Rapporto di Verifica - Nov 2021	Nov 2021	AGN	F. Di Stefano	N. Granieri
REV-B	Revisione a seguito istruttoria Anas - Set 2021	Set 2021	AGN	F. Di Stefano	N. Granieri
REV-A	Emissione	Set 2021	AGN	F. Di Stefano	N. Granieri