

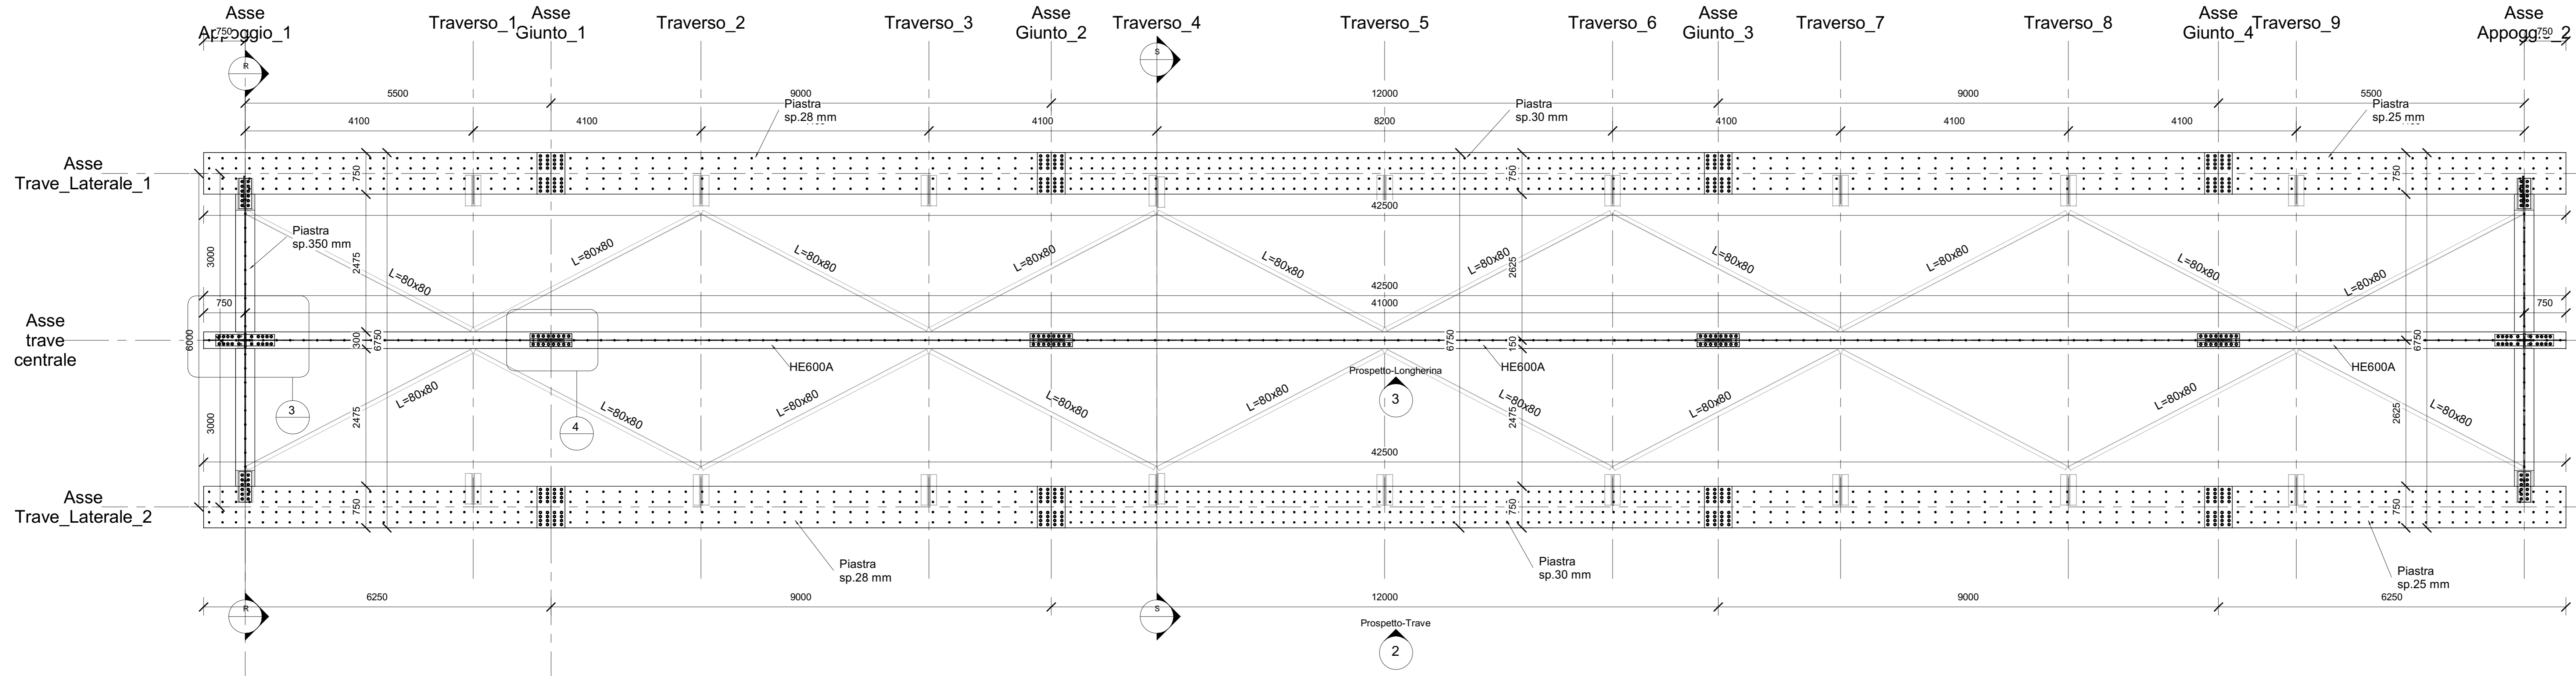




1 Pianta Piattabande Superiori
1:50

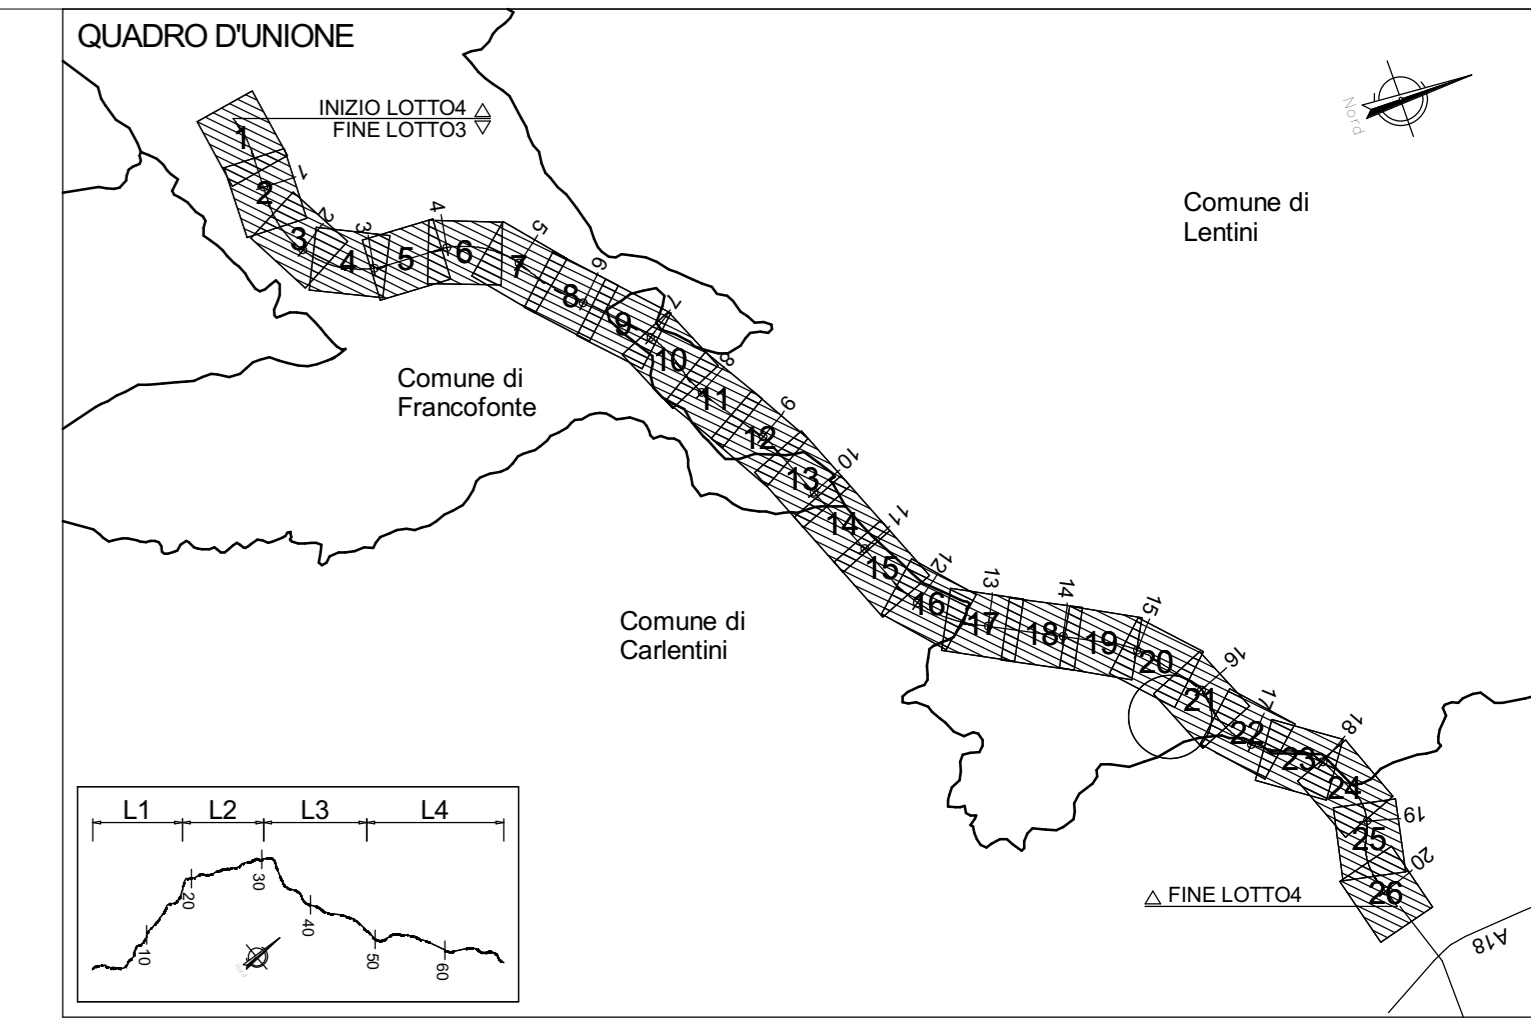

2 Pianta Piattabande Inferiori
1:50

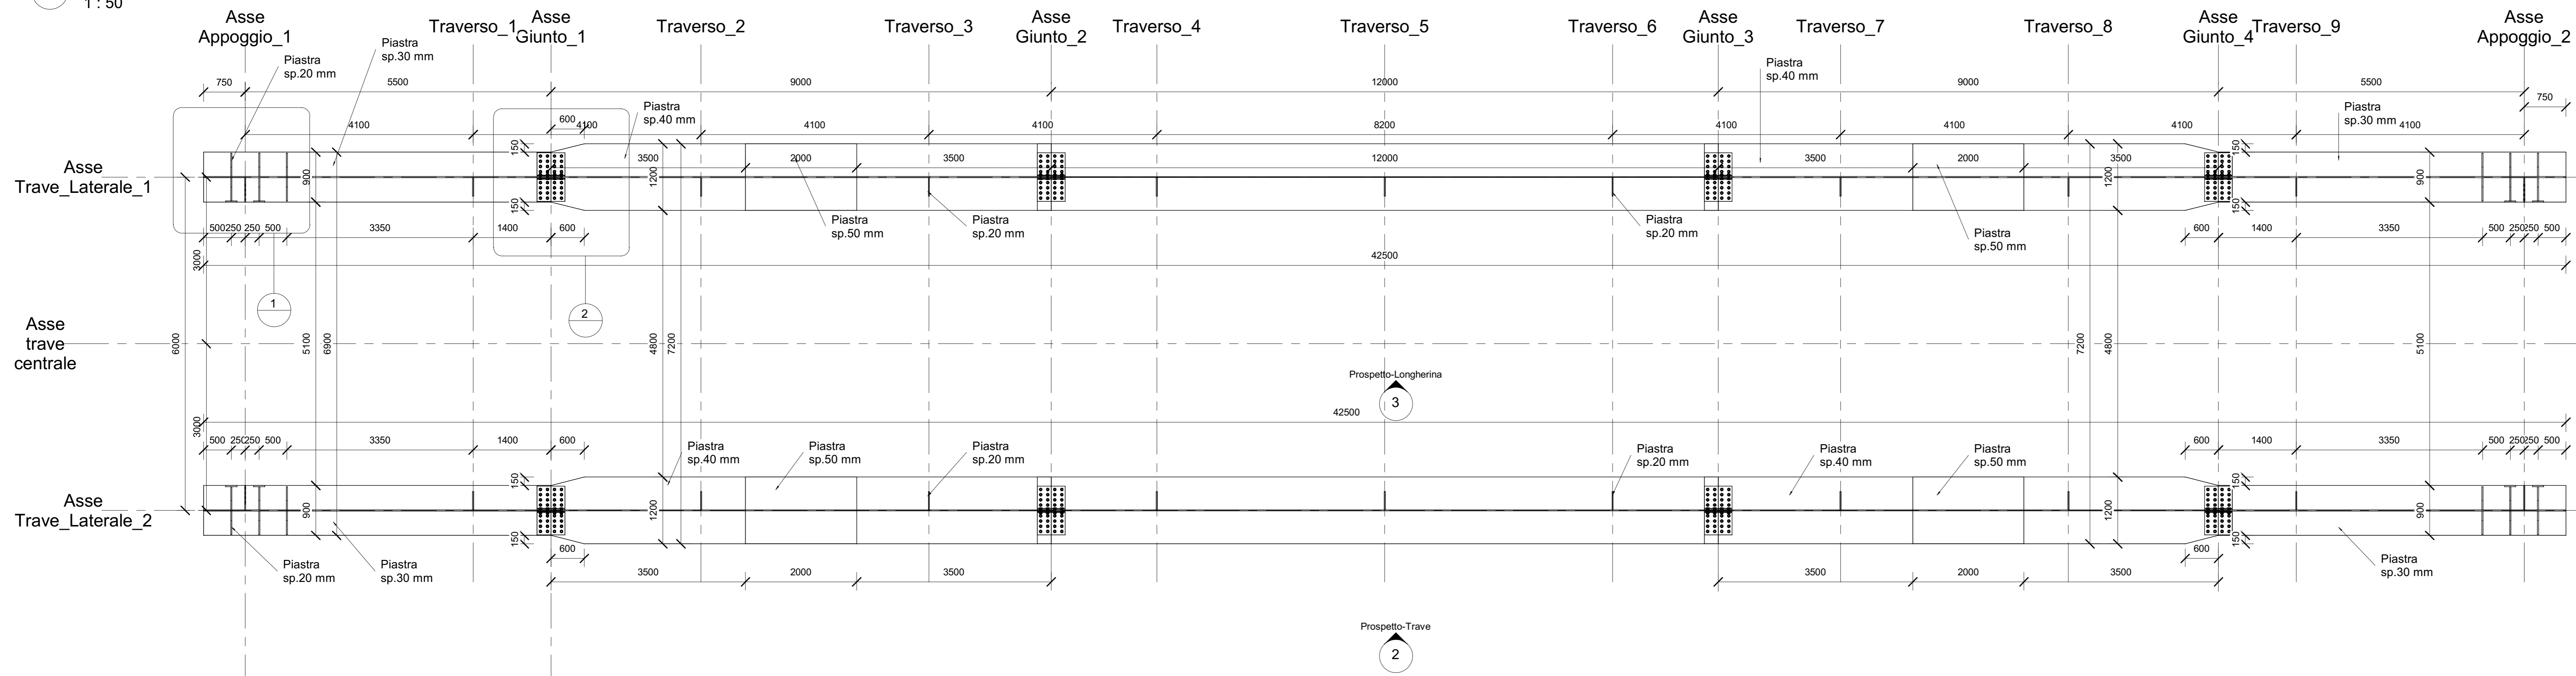

QUADRO D'UNIONE - INDIVIDUAZIONE LOTTO 4
KEYPLAN - INDIVIDUAZIONE SEC. 120

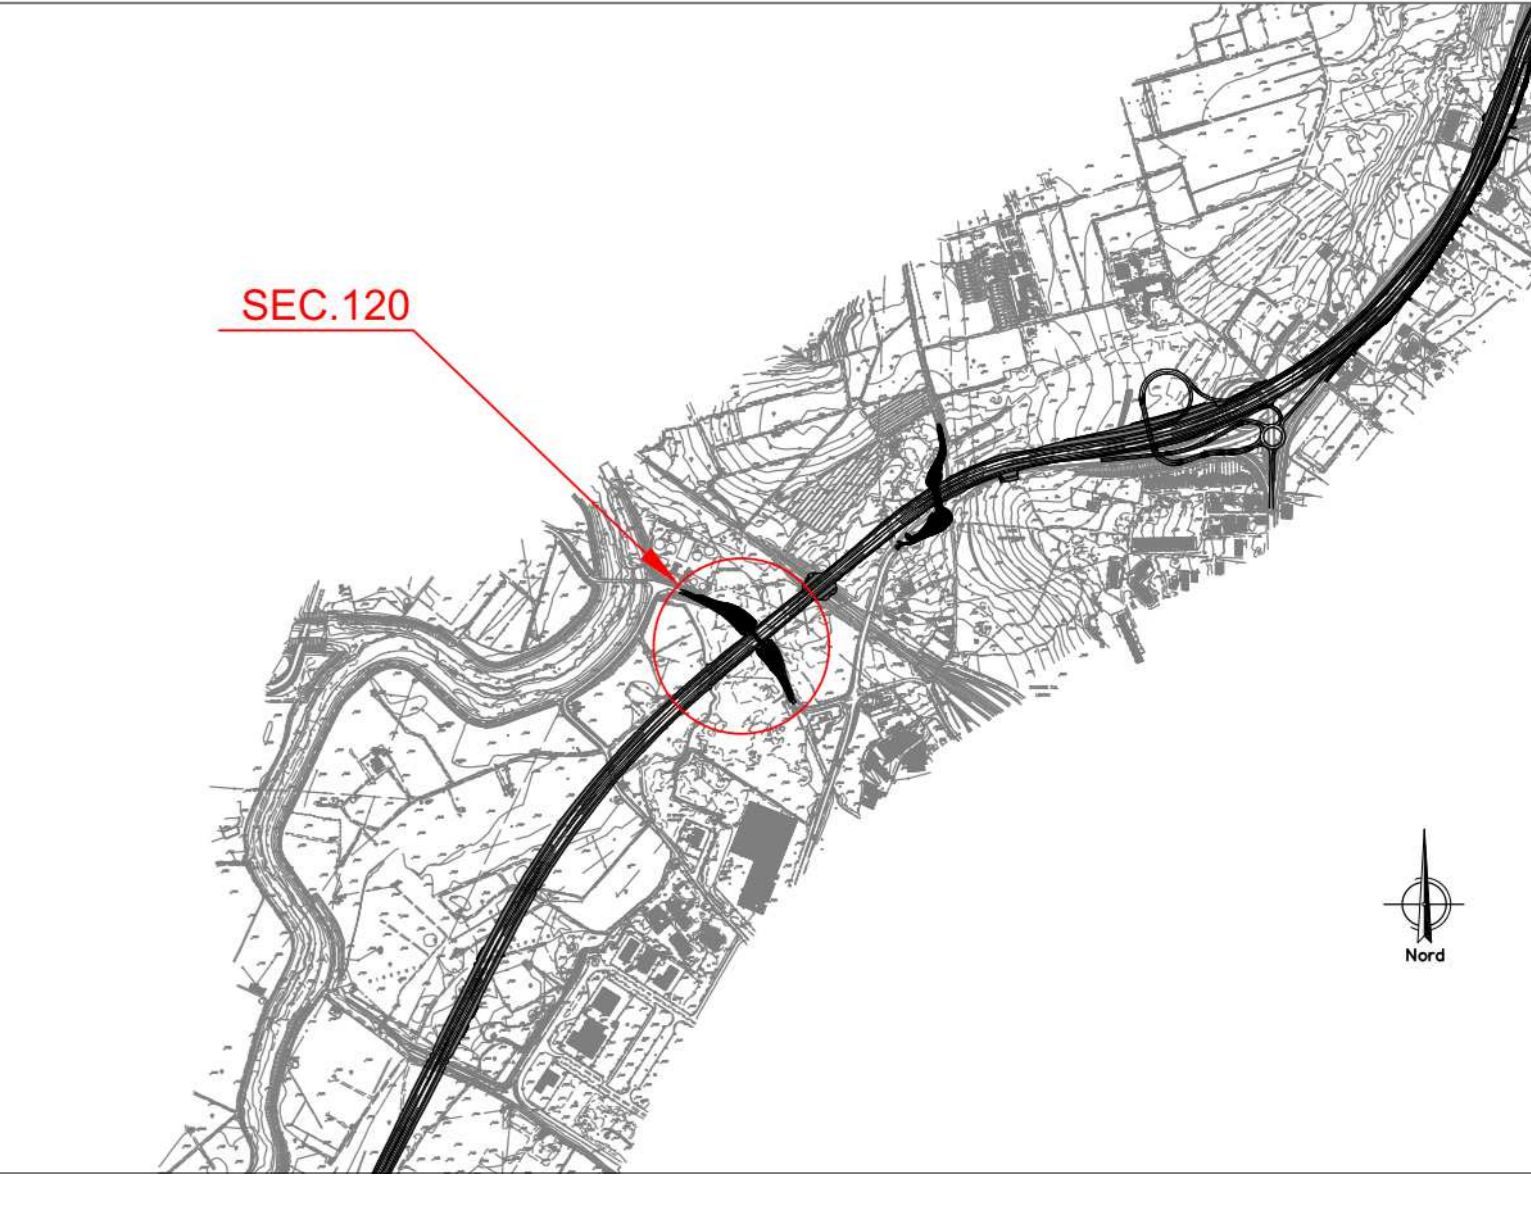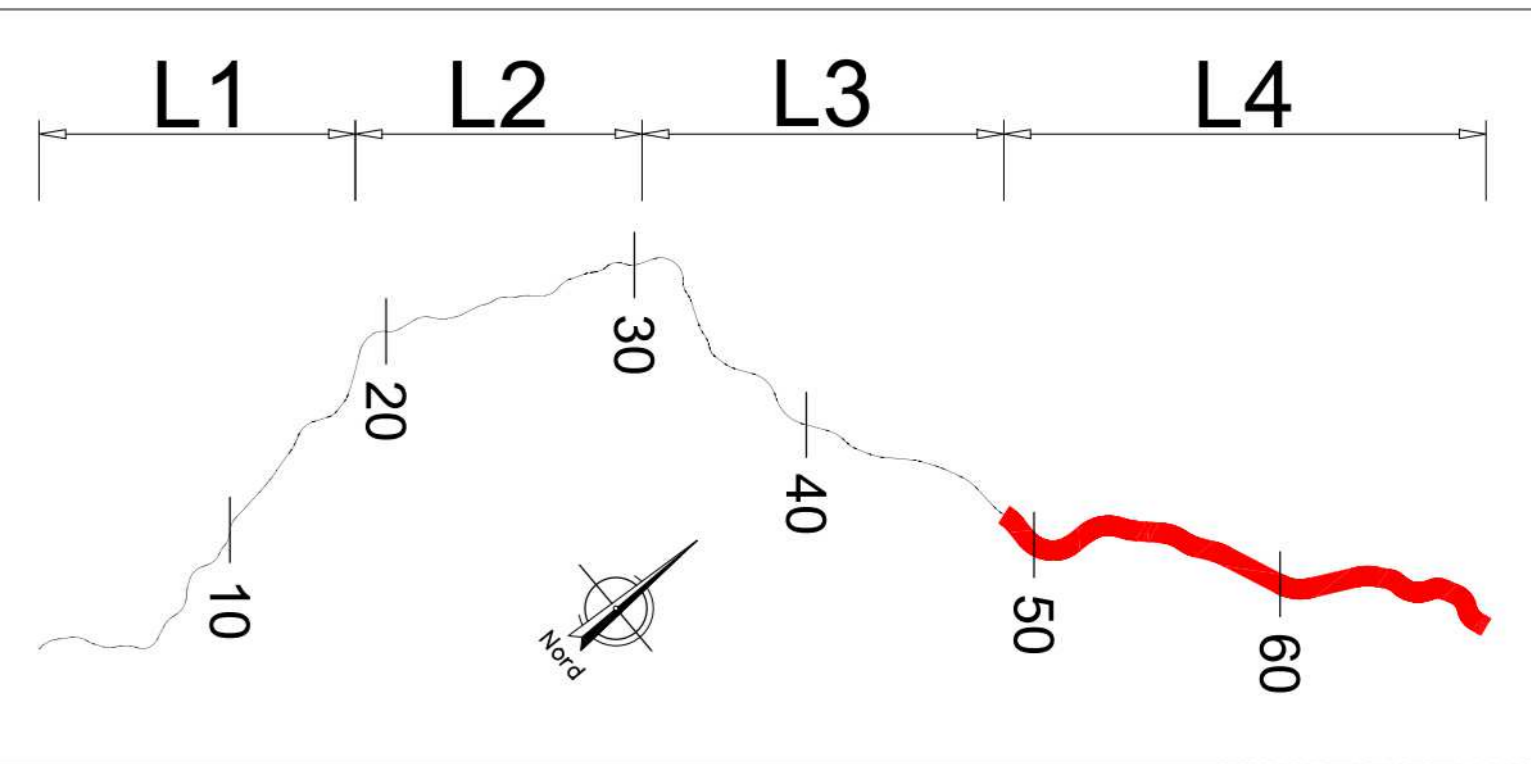

NOTA: PER LA TABELLA MATERIALI VEDERE ELABORATO: T03EG04GENSC01.dwg

| CONCIO | C1 | C2 | C3 | C2 | C1 |
|-----------------------------|-------------------------|---------------------------|-------------------------|---------------------------|-------------------------|
| PIATTABANDA SUPERIORE | 750*25 | 750*28 | 750*30 | 750*28 | 750*25 |
| ANIMA | 20 | 18 | 15 | 18 | 20 |
| PIATTABANDA INFERIORE | 900*30 | 1200*40 (1200*50 L=2.00m) | 1200*50 | 1200*40 (1200*50 L=2.00m) | 900*30 |
| SALDATURA ANIMA-PIATTABANDA | 10*10 | 10*10 | 10*10 | 10*10 | 10*10 |
| IRRIGIDIMENTO LONGITUDINALE | 200*20 | 200*20 | 200*20 | 200*20 | 200*20 |
| PIOLATURA | 20 PIOLI □ 19/PREDALLES | | 15 PIOLI □ 19/PREDALLES | | 20 PIOLI □ 19/PREDALLES |

sanas
GRUPPO FS ITALIANE

Direzione Progettazione e Realizzazione Lavori

ITINERARIO RAGUSA-CATANIA
Collegamento viario compreso tra lo Svincolo della S.S. 514 "di Chiaramonte" con la S.S. 115 e lo Svincolo della S.S. 194 "Ragusana"
LOTTO 4 - Dallo svincolo n. 8 "Francofonte" (compreso) allo svincolo della "Ragusana" (escluso)

PROGETTO ESECUTIVO COD: PA898

PROGETTISTA RESPONSABILE DELL'INTEGRAZIONE DELLE PRESTAZIONI SPECIFICAZIONE: **ATI SINTAGMA - GP INGEGNERIA - COOPROGETTI - GDG - ICARIA - OMNISERVICE**

IL GRUPPO DI PROGETTAZIONE:
MANDATARI:
 Dott. Ing. Nando Graneri
 Ordine degli Ingegneri della Prov. di Palermo n° A351
MANDANTI:
 Dott. Ing. G. Quattrone
 Dott. Ing. A. Agrippone
 Dott. Ing. M. Maresca
 Dott. Arch. S. A. E. Conti
 Dott. Arch. F. Di Stefano
 Dott. Ing. G. P. Neri
cooprogetti
 Dott. Ing. V. Rabbiosi
 Dott. Ing. E. Sciacca
ICARIA
 Dott. Ing. P. M. Maresca
 Dott. Ing. C. Sciacca
OMNISERVICE
 Dott. Ing. P. Agrippone

IL RESPONSABILE DEL PROCEDIMENTO:
 Dott. Ing. Luigi Mago

LOTTO 4
OPERE D'ARTE MINORI
CAVALCAVIA (AL KM 15+426 EX LOTTO 8)
IMPALCATO
Carpenteria impalcato - Tav. 1/2

CODICE PROGETTO: LQ408Z E 2101
 NOME FILE: T04CV05STRCP03
 REVISIONE: A
 SCALA: 1:50

| REV. | DESCRIZIONE | DATA | REDATTO | VERIFICATO | APPROVATO |
|-------|-------------|---------|------------|------------|--------------|
| REV-A | Emissione | 05/2021 | Luigi Mago | P. Maresca | A. Agrippone |