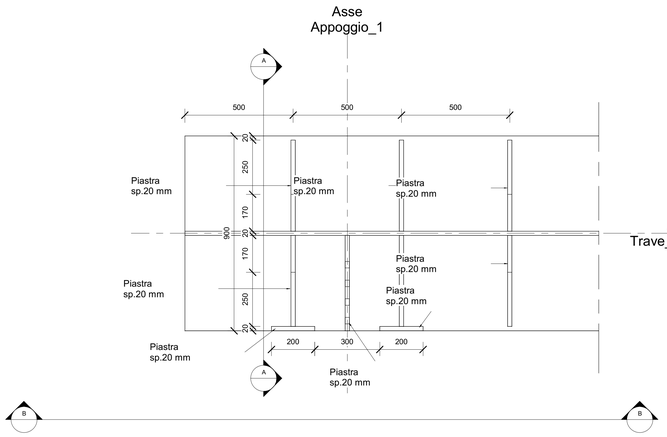

1 Dettaglio 1
1 : 10

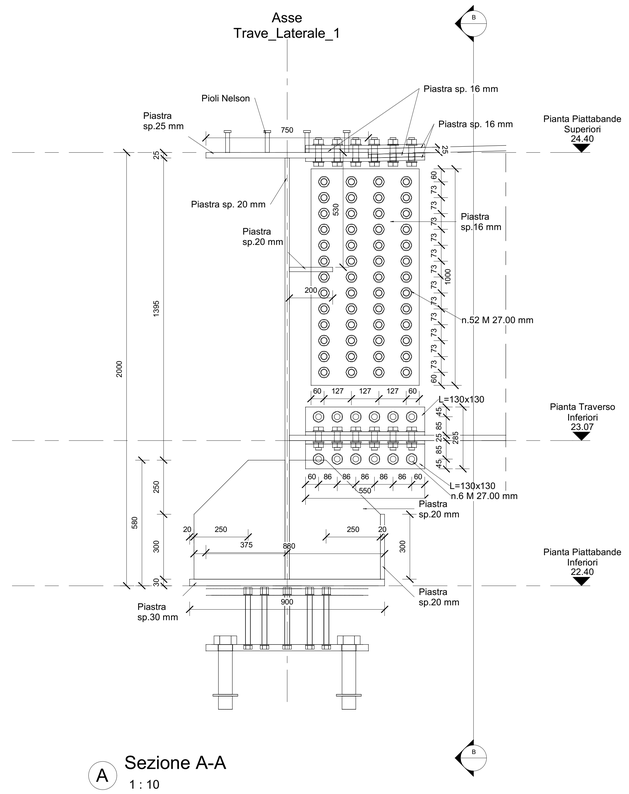

A Sezione A-A
1 : 10

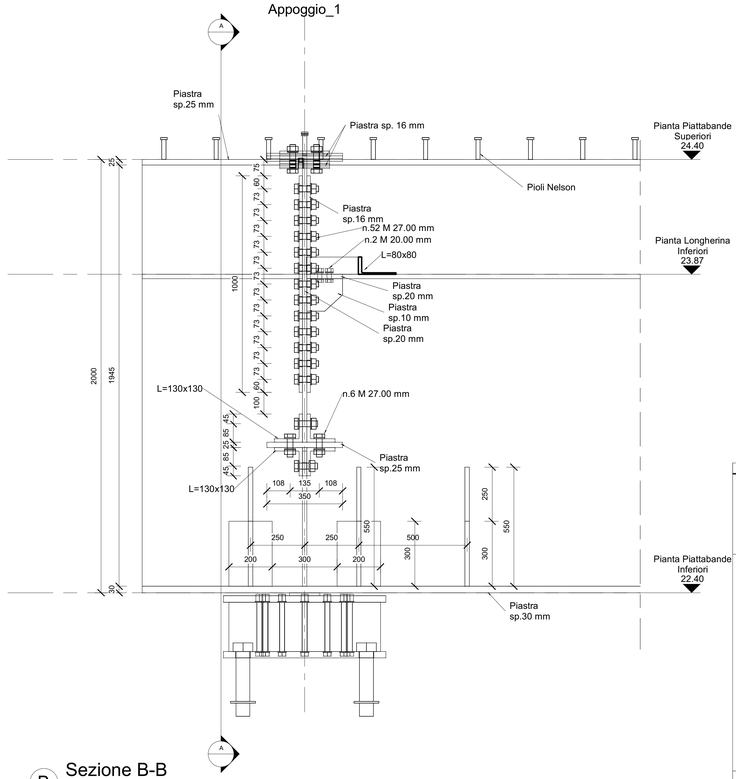

B Sezione B-B
1 : 10

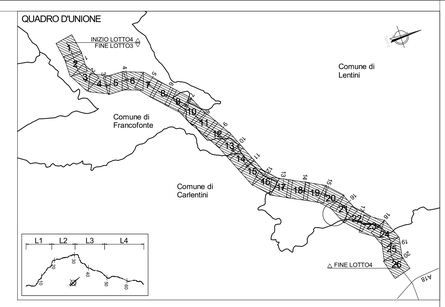

QUADRO D'UNIONE - INDIVIDUAZIONE LOTTO 4
KEYPLAN - INDIVIDUAZIONE SEC_120

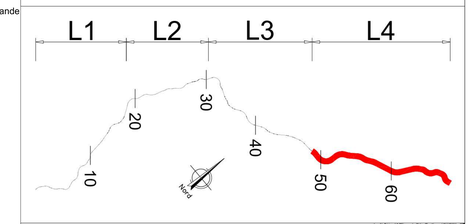

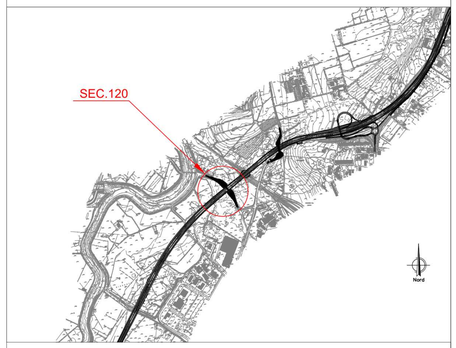

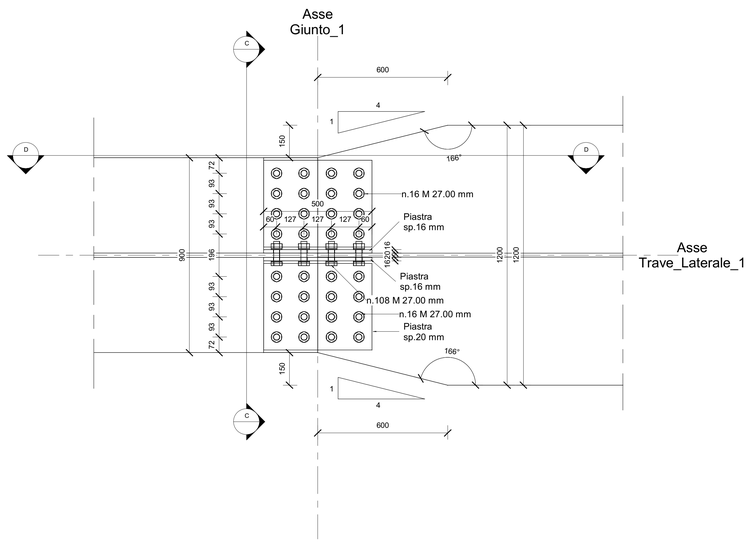

2 Dettaglio 2
1 : 10

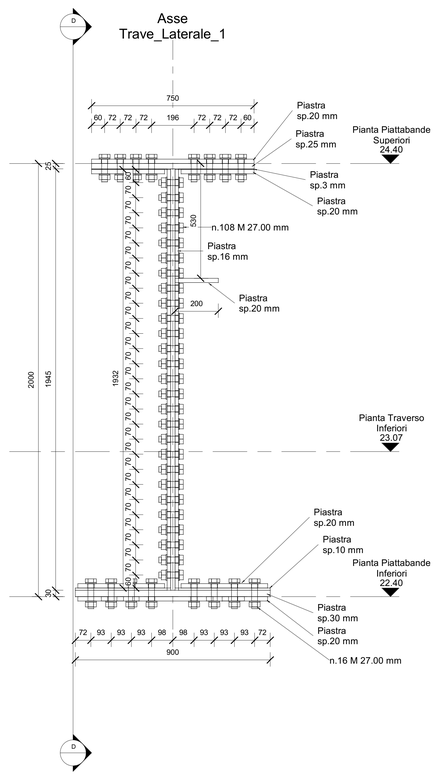

C Sezione C-C
1 : 10

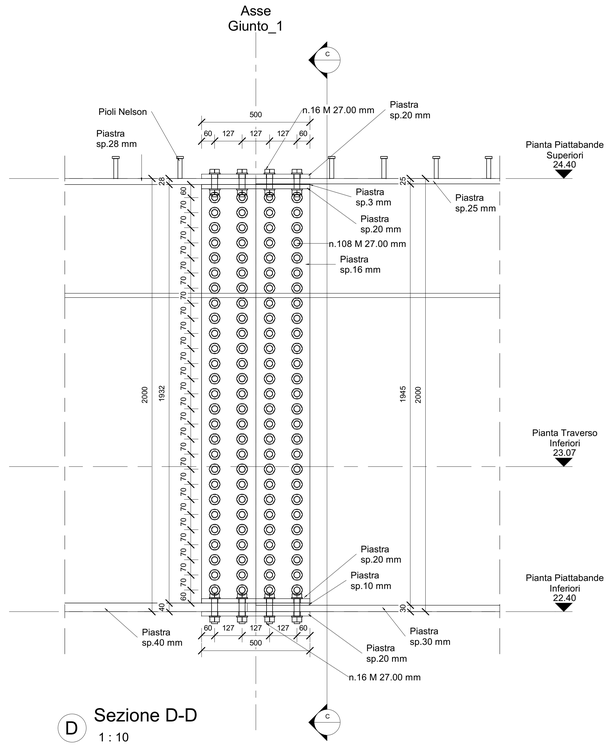

D Sezione D-D
1 : 10

NOTA: PER LA TABELLA MATERIALI VEDERE ELABORATO: T03EG04GENSC01.dwg

anas
GRUPPO FS ITALIANE

Direzione Progettazione e Realizzazione Lavori

ITINERARIO RAGUSA-CATANIA

Collegamento viario compreso tra lo Svincolo della S.S. 514 "di Chiaramonte" con la S.S. 115 e lo Svincolo della S.S. 194 "Ragusana"

LOTTO 4 - Dallo svincolo n. 8 "Francofonte" (compreso) allo svincolo della "Ragusana"(escluso)

PROGETTO ESECUTIVO — COD. PA898

PROGETTAZIONE: ATI SINTAGMA - GP INGEGNERIA - COOPROGETTI -GDG - ICARIA - OMNISERVICE

PROGETTISTA RESPONSABILE DELL'INTEGRAZIONE DELLE PRESTAZIONI SPECIALISTICHE:
Dott. ing. Nando Granieri
Ordine degli Ingegneri della Prov. di Perugia n° A351

IL GEOLOGO:
Dott. Geol. Giorgio Cerquiglini
Ordine dei Geologi della Regione Umbria n° 108

IL COORDINATORE PER LA SICUREZZA IN FASE DI PROGETTAZIONE:
Dott. Ing. Filippo Pambianco
Ordine degli Ingegneri della Provincia di Perugia n° A1373

VISTO IL RESPONSABILE DEL PROCEDIMENTO
Dott. Ing. Luigi Mupo

IL GRUPPO DI PROGETTAZIONE:

MANDATARIA: Sintagma
Dott. Ing. N.Granieri — Dott. Ing. M.Abrate
Dott. Ing. G.Cerquiglini — Dott. Ing. F.Mennuto
Dott. Ing. V.Truffini — Dott. Ing. M.Briganti Bolla
Dott. Arch. A.Brecchini — Dott. Ing. L.Gagliardini
Dott. Ing. L.Neri — Dott. Geol. M.Cerquiglini

MANDANTI:
GP Ingegneria: Dott. Ing. G.Ciucciovi; Dott. Ing. A.Signorelli; Dott. Ing. R.Mirabelli; Dott. Ing. A.Bedi
Dott. Arch. E.A.E.Crino; Dott. Ing. M.Perelli; Dott. Ing. C.Perelli; Dott. Ing. D.Perla
Dott. Ing. L.Ragnacci; Dott. Arch. A.Sinisi; Archeol. M.G.Liseno
coprogetti: Dott. Ing. G.Carbononi; Dott. Ing. S.Sacconi; C.Corsaro
Dott. Ing. F.Aloe; A.Salvemini
GEOTECHNICAL DESIGN GROUP: Dott. Ing. V.Ricciacciani; Dott. Ing. G.Puti; F.Macchioni
Dott. Ing. G.Venni Suppiah; V.Piunno; C.Sugarioni
ICARIA: Dott. Ing. P.Agnello
OMNISERVICE

IL RESPONSABILE DI PROGETTO:

LOTTO 4
OPERE D'ARTE MINORI
CAVALCAVIA (AL KM 15+426 EX LOTTO 8)
IMPALCATO
Carpenteria metallica impalcato - Sezioni e particolari - Tav. 1/3

CODICE PROGETTO		NOME FILE	REVISIONE	SCALA:
PROGETTO: LO408Z	LIV. PROG.: E	N. PROG.: 2101	CODICE ELAB.: T04CV05STRCP05	A	1 : 10

REV.	DESCRIZIONE	DATA	REDATTO	VERIFICATO	APPROVATO
REV-A	Emissione	Ott. 2021	M.Cinti	F. Bramante	N.Granieri